

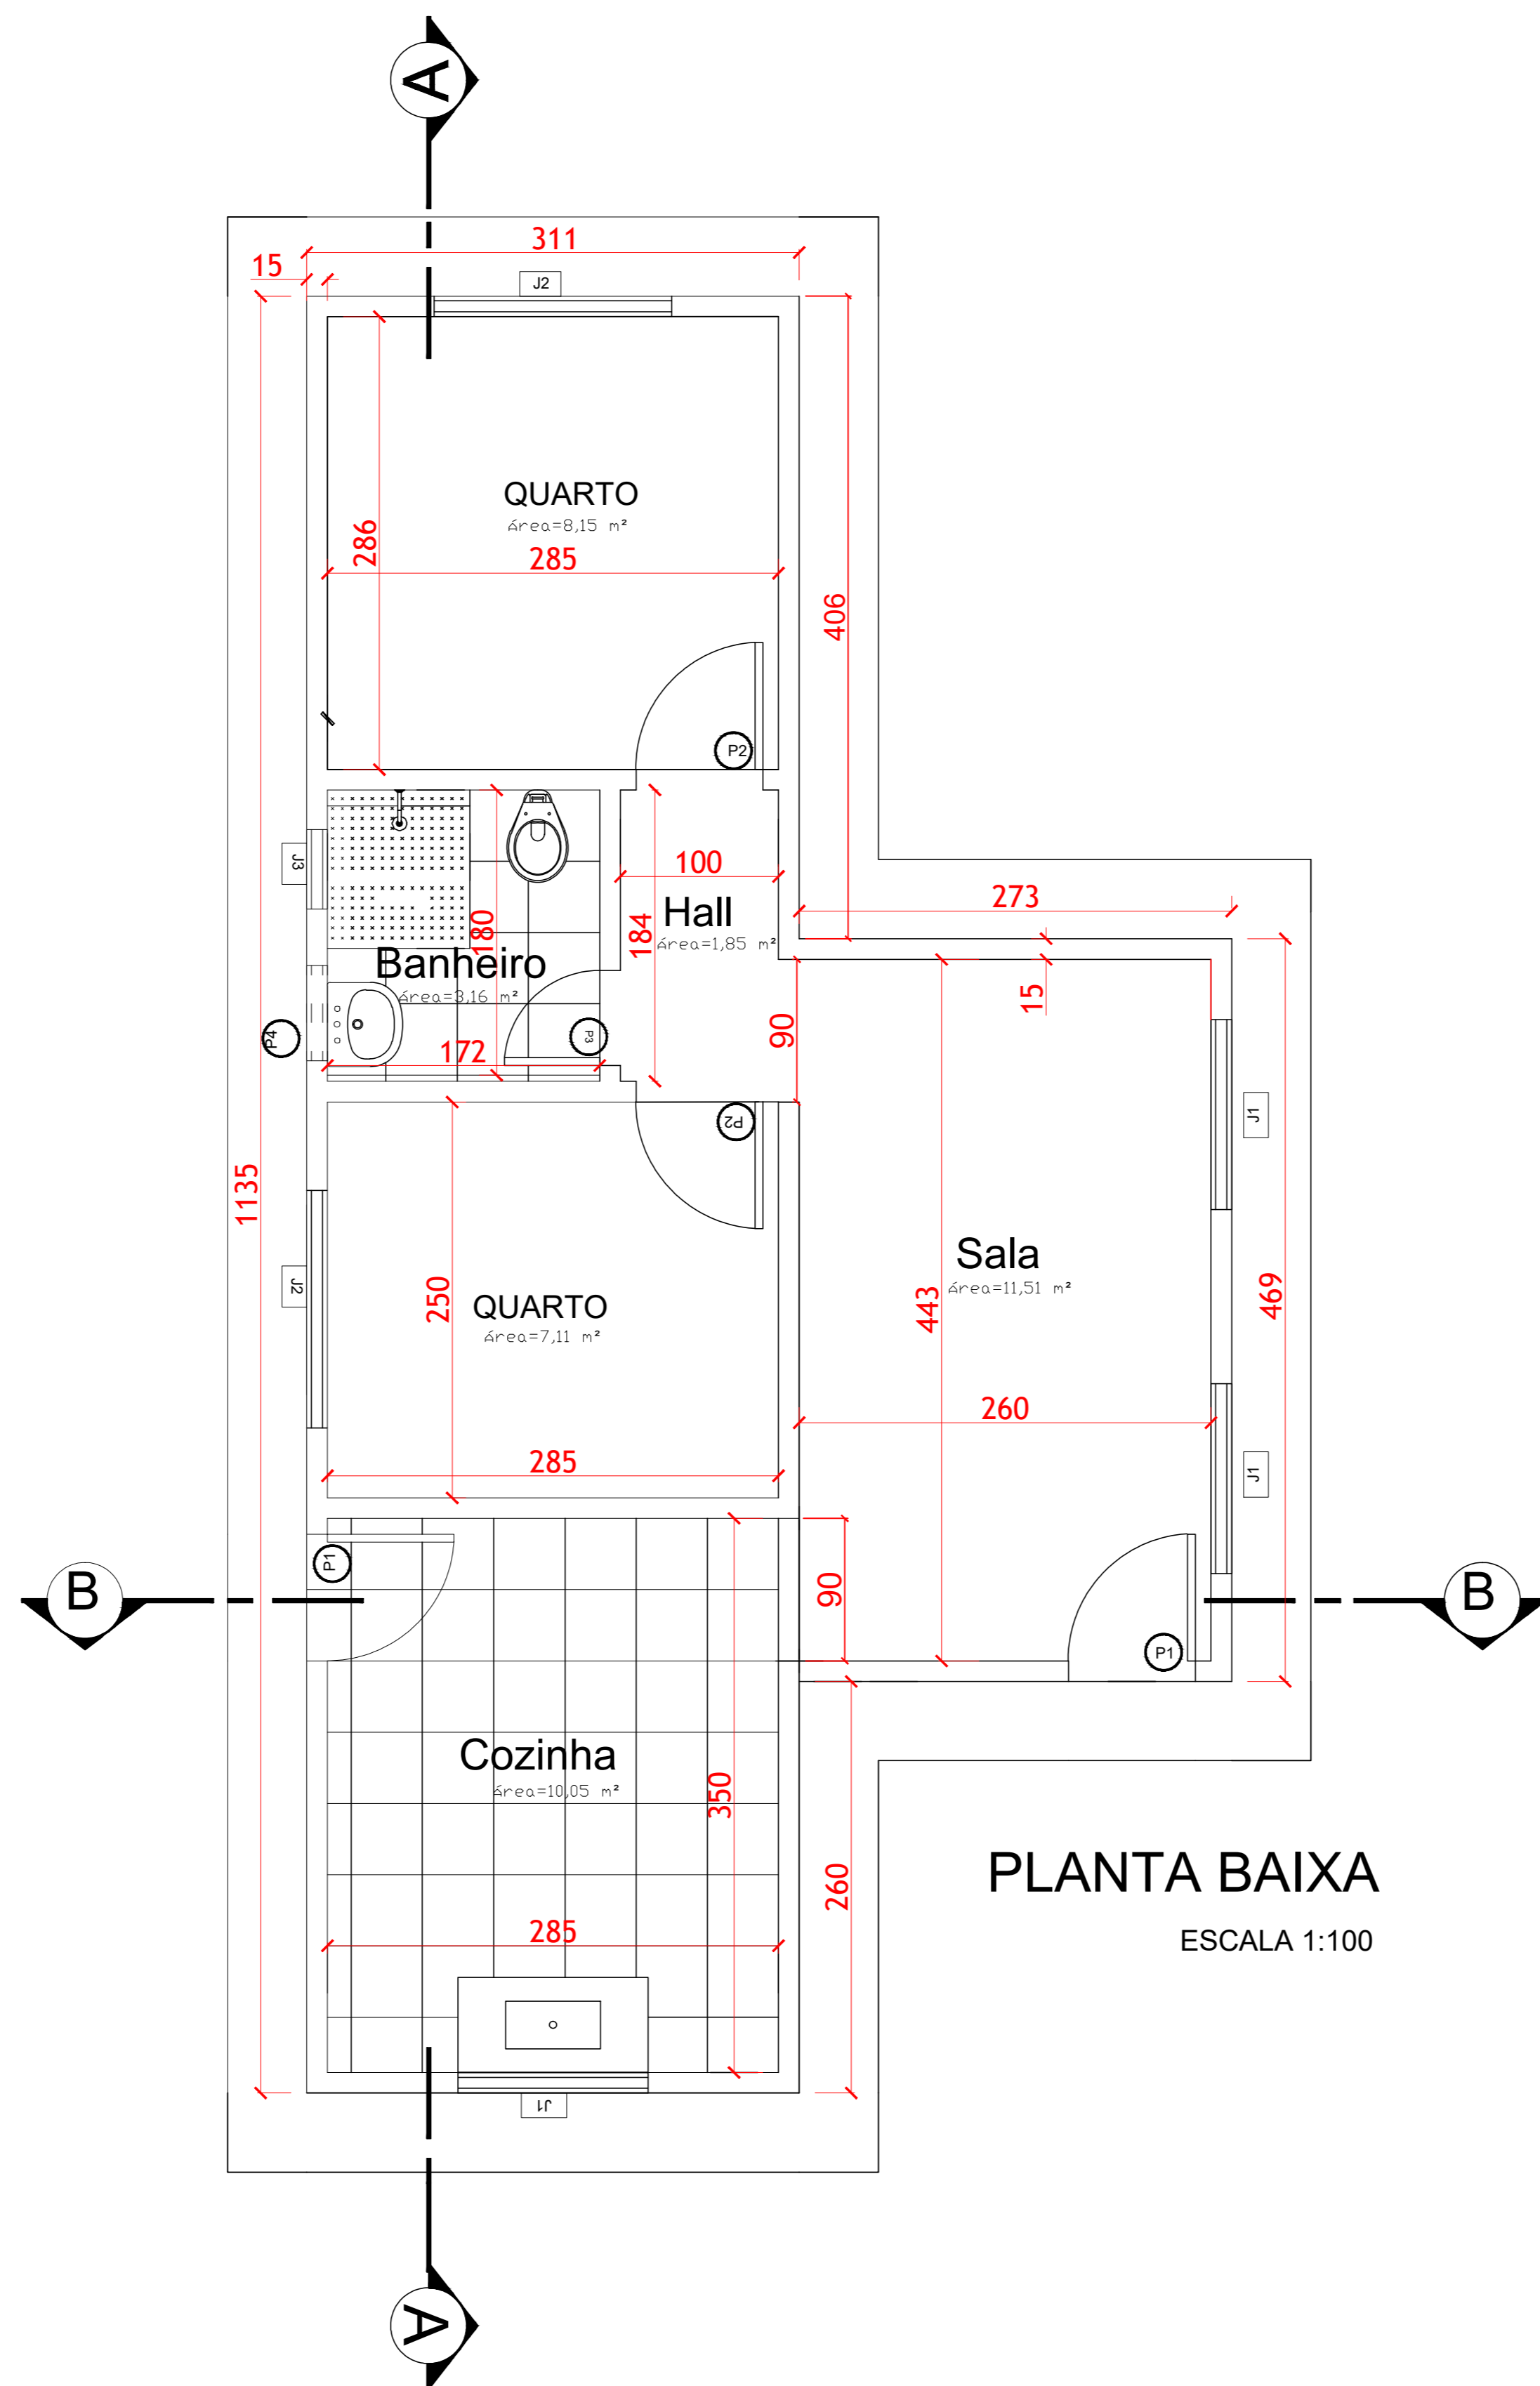
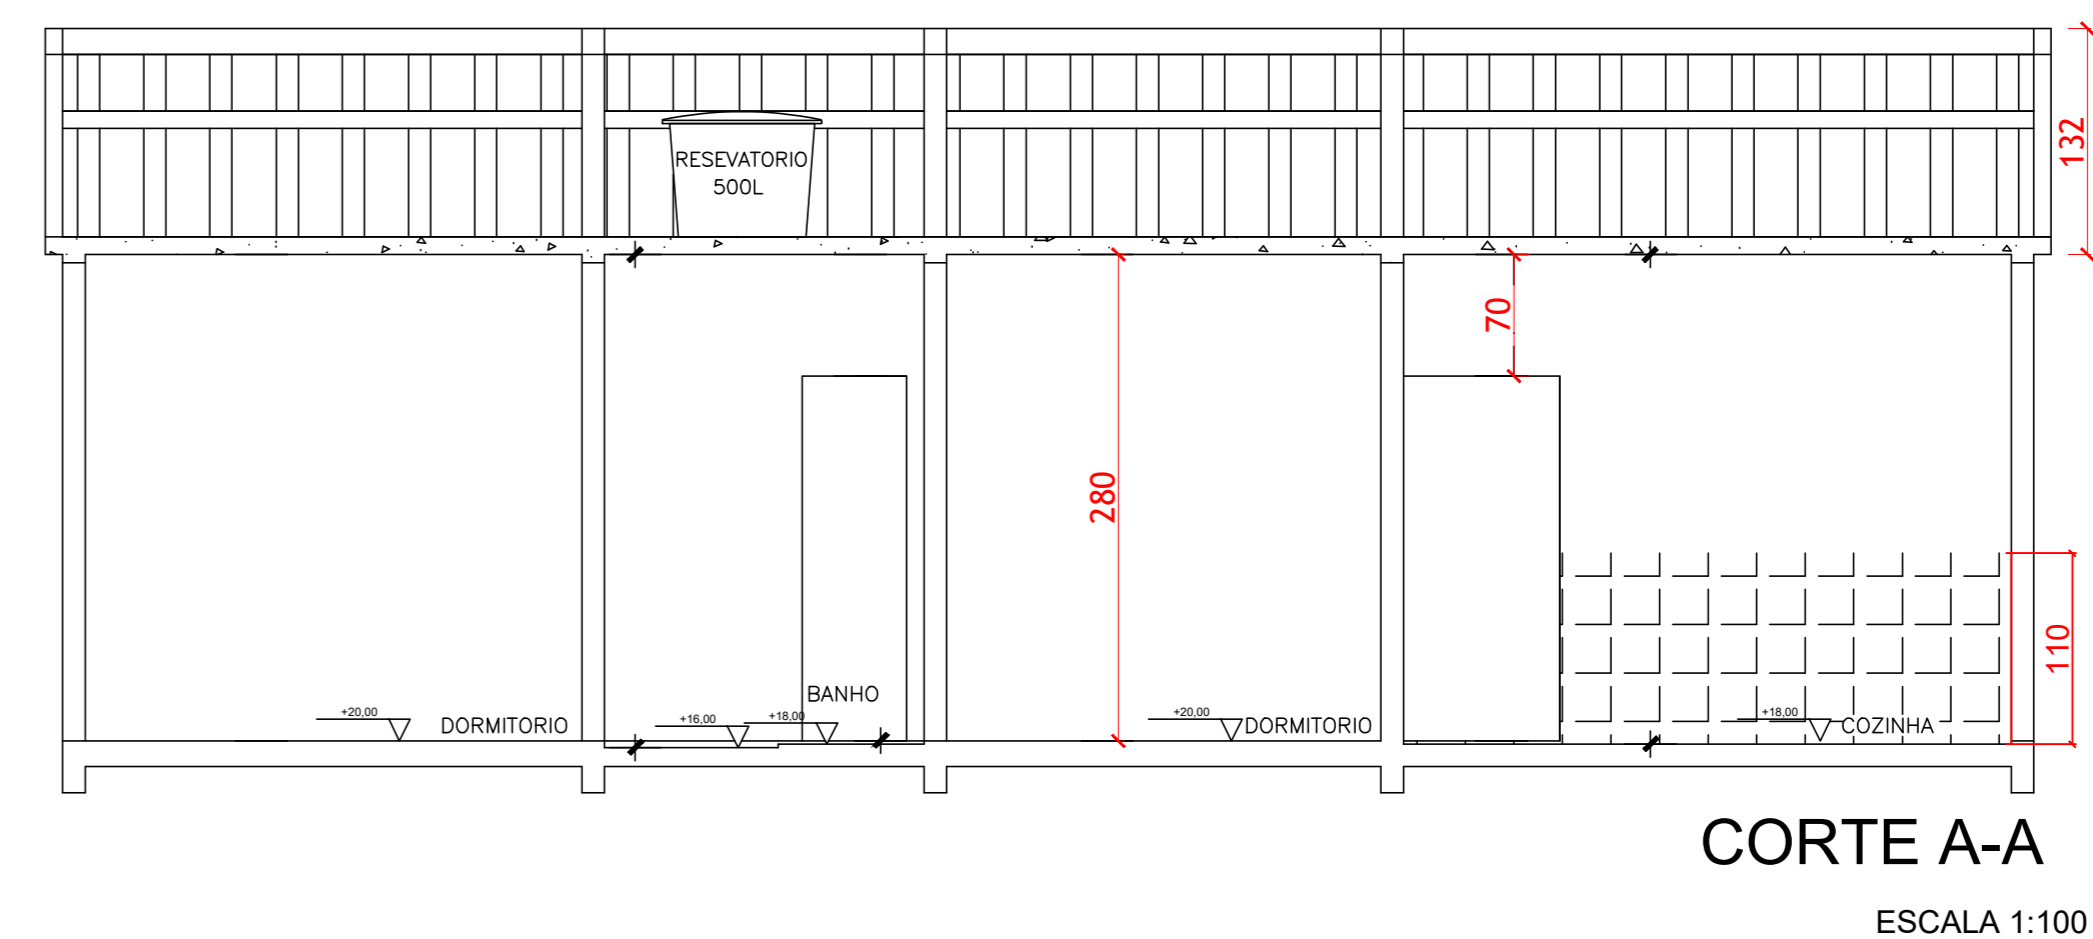
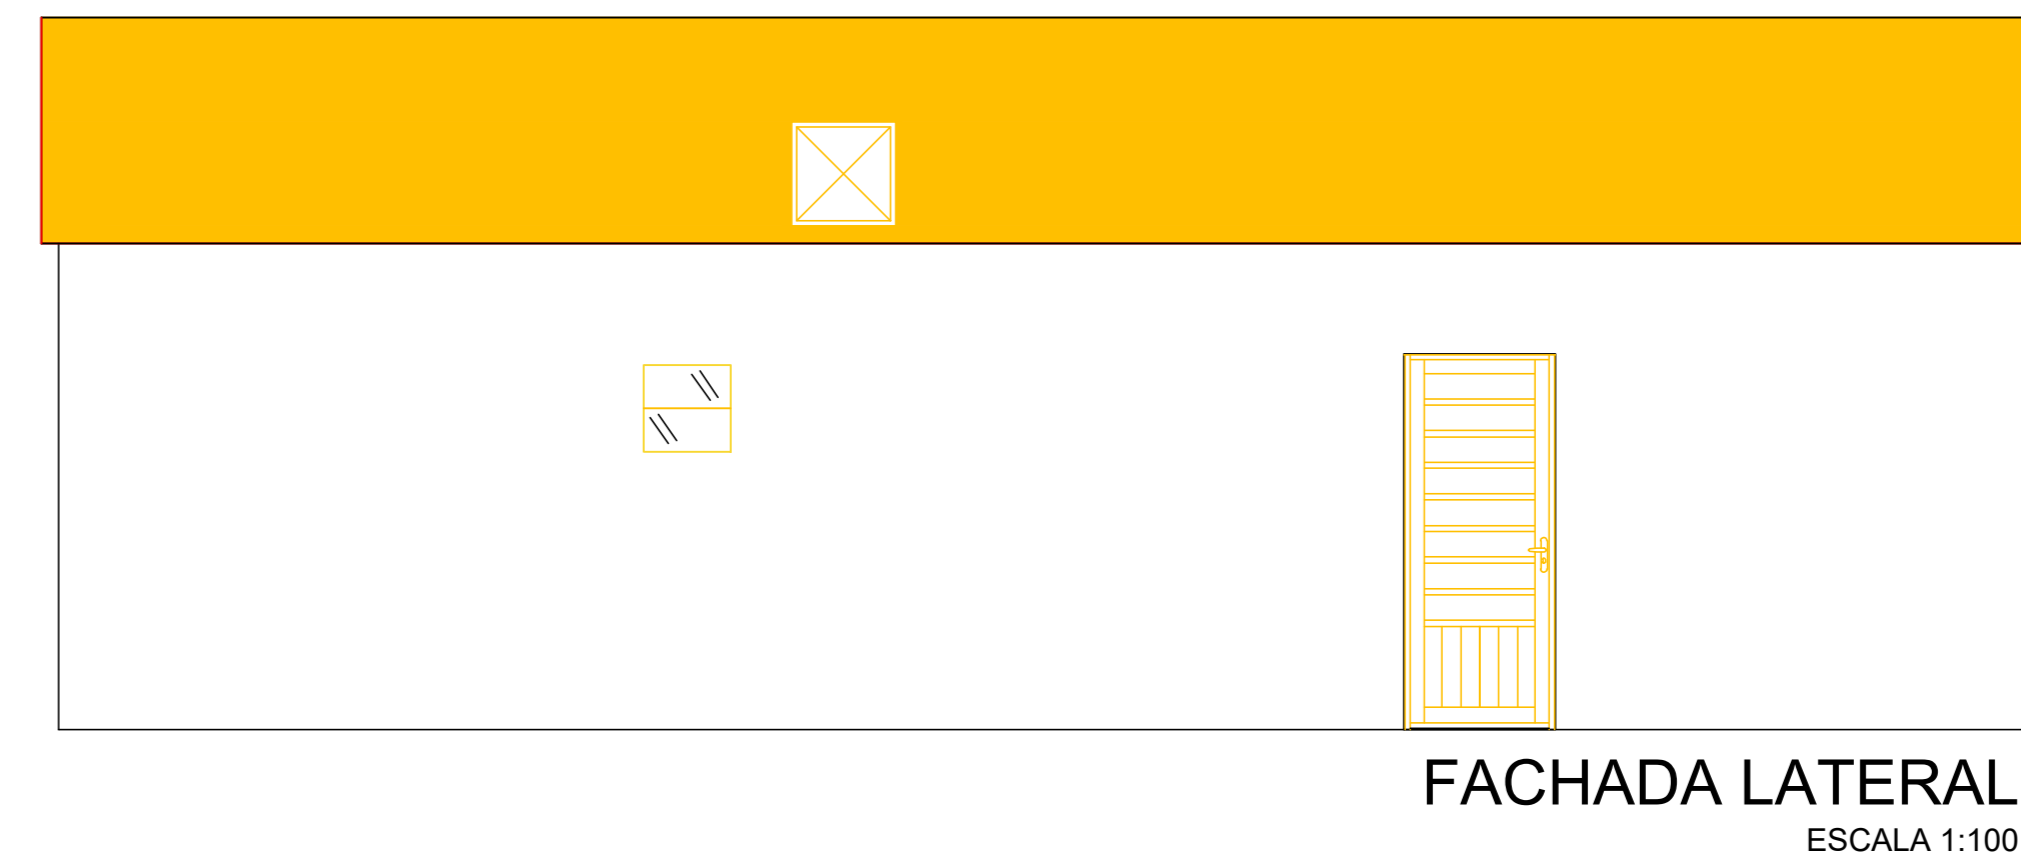


COBERTURA  
ESCALA 1:100

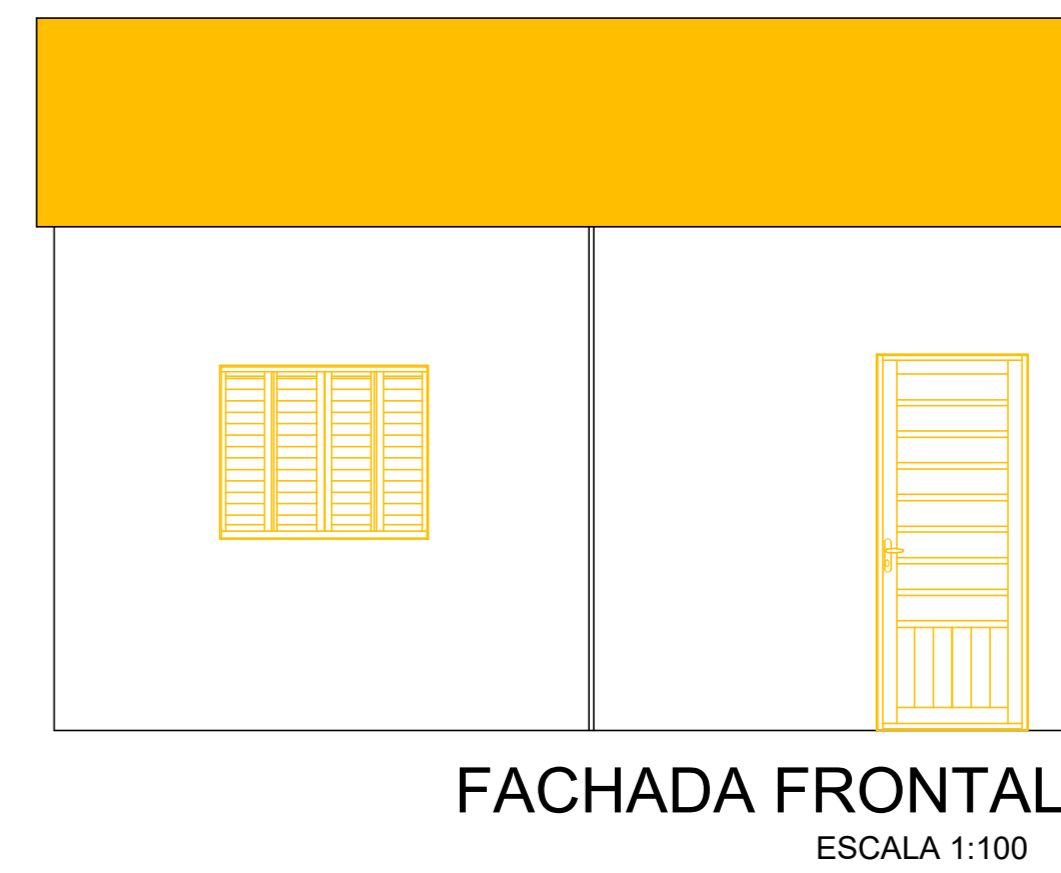


PLANTA BAIXA  
ESCALA 1:100

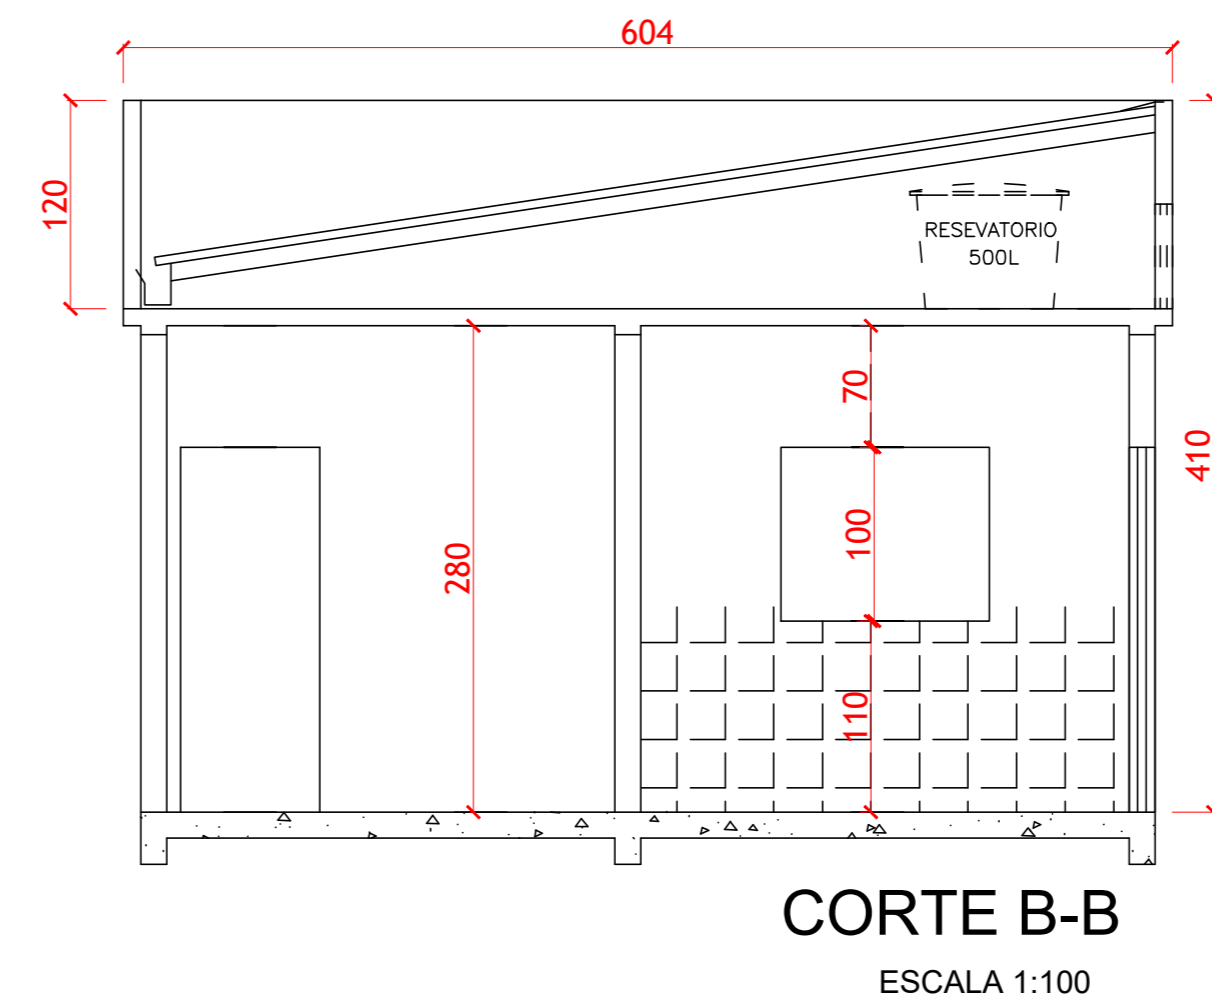


CORTE A-A  
ESCALA 1:100

MAPA DE ESQUADRIAS		
LEGENDA DE PORTAS		
REF.	Dim. (cm)	TIPO
P1	80 x 210	PORTA ABRIR/VENEZIANA PF-4
P2	80 x 210	PORTA LISA DE MADEIRA C/PORTAL E ALISAR
P3	60 x 210	PORTA LISA DE MADEIRA C/PORTAL E ALISAR
P4	60 x 60	PORTA ABRIR/VENEZIANA PF-4
LEGENDA DE JANELAS		
REF.	Dim. (cm)	h peitoril (cm) / TIPO
J1	120 x 100	110 cm / ESQ.VENEZIANA CHAPA/VIDRO
J2	150 x 100	110 cm / ESQ.VENEZIANA CHAPA/VIDRO
J3	50 x 50	160 cm / ESQ. MAXIMO AR

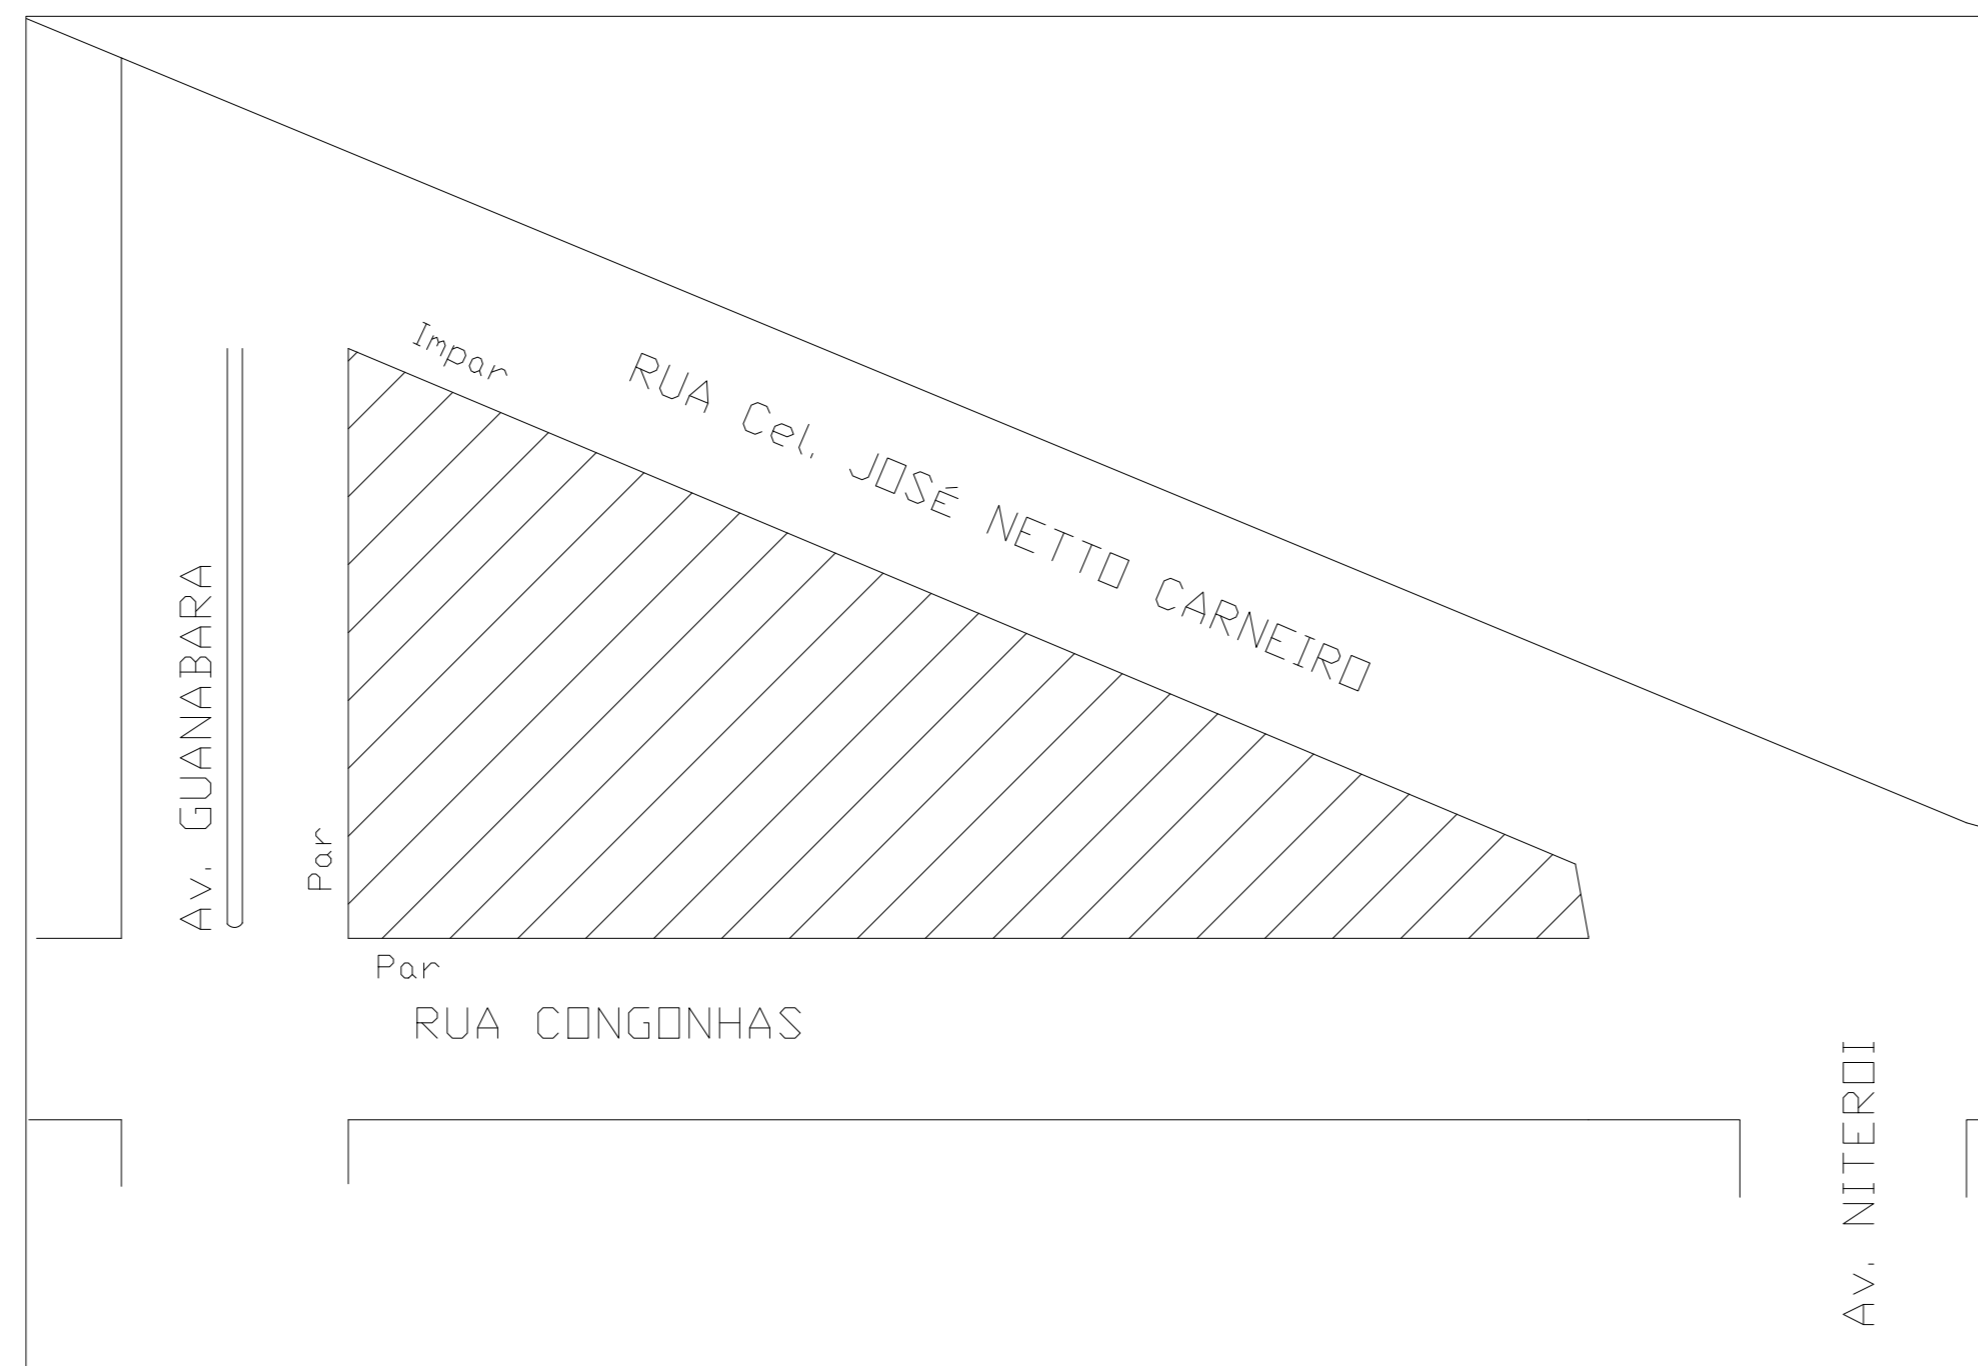

PLANTA DE SITUAÇÃO  
ESCALA 1:500

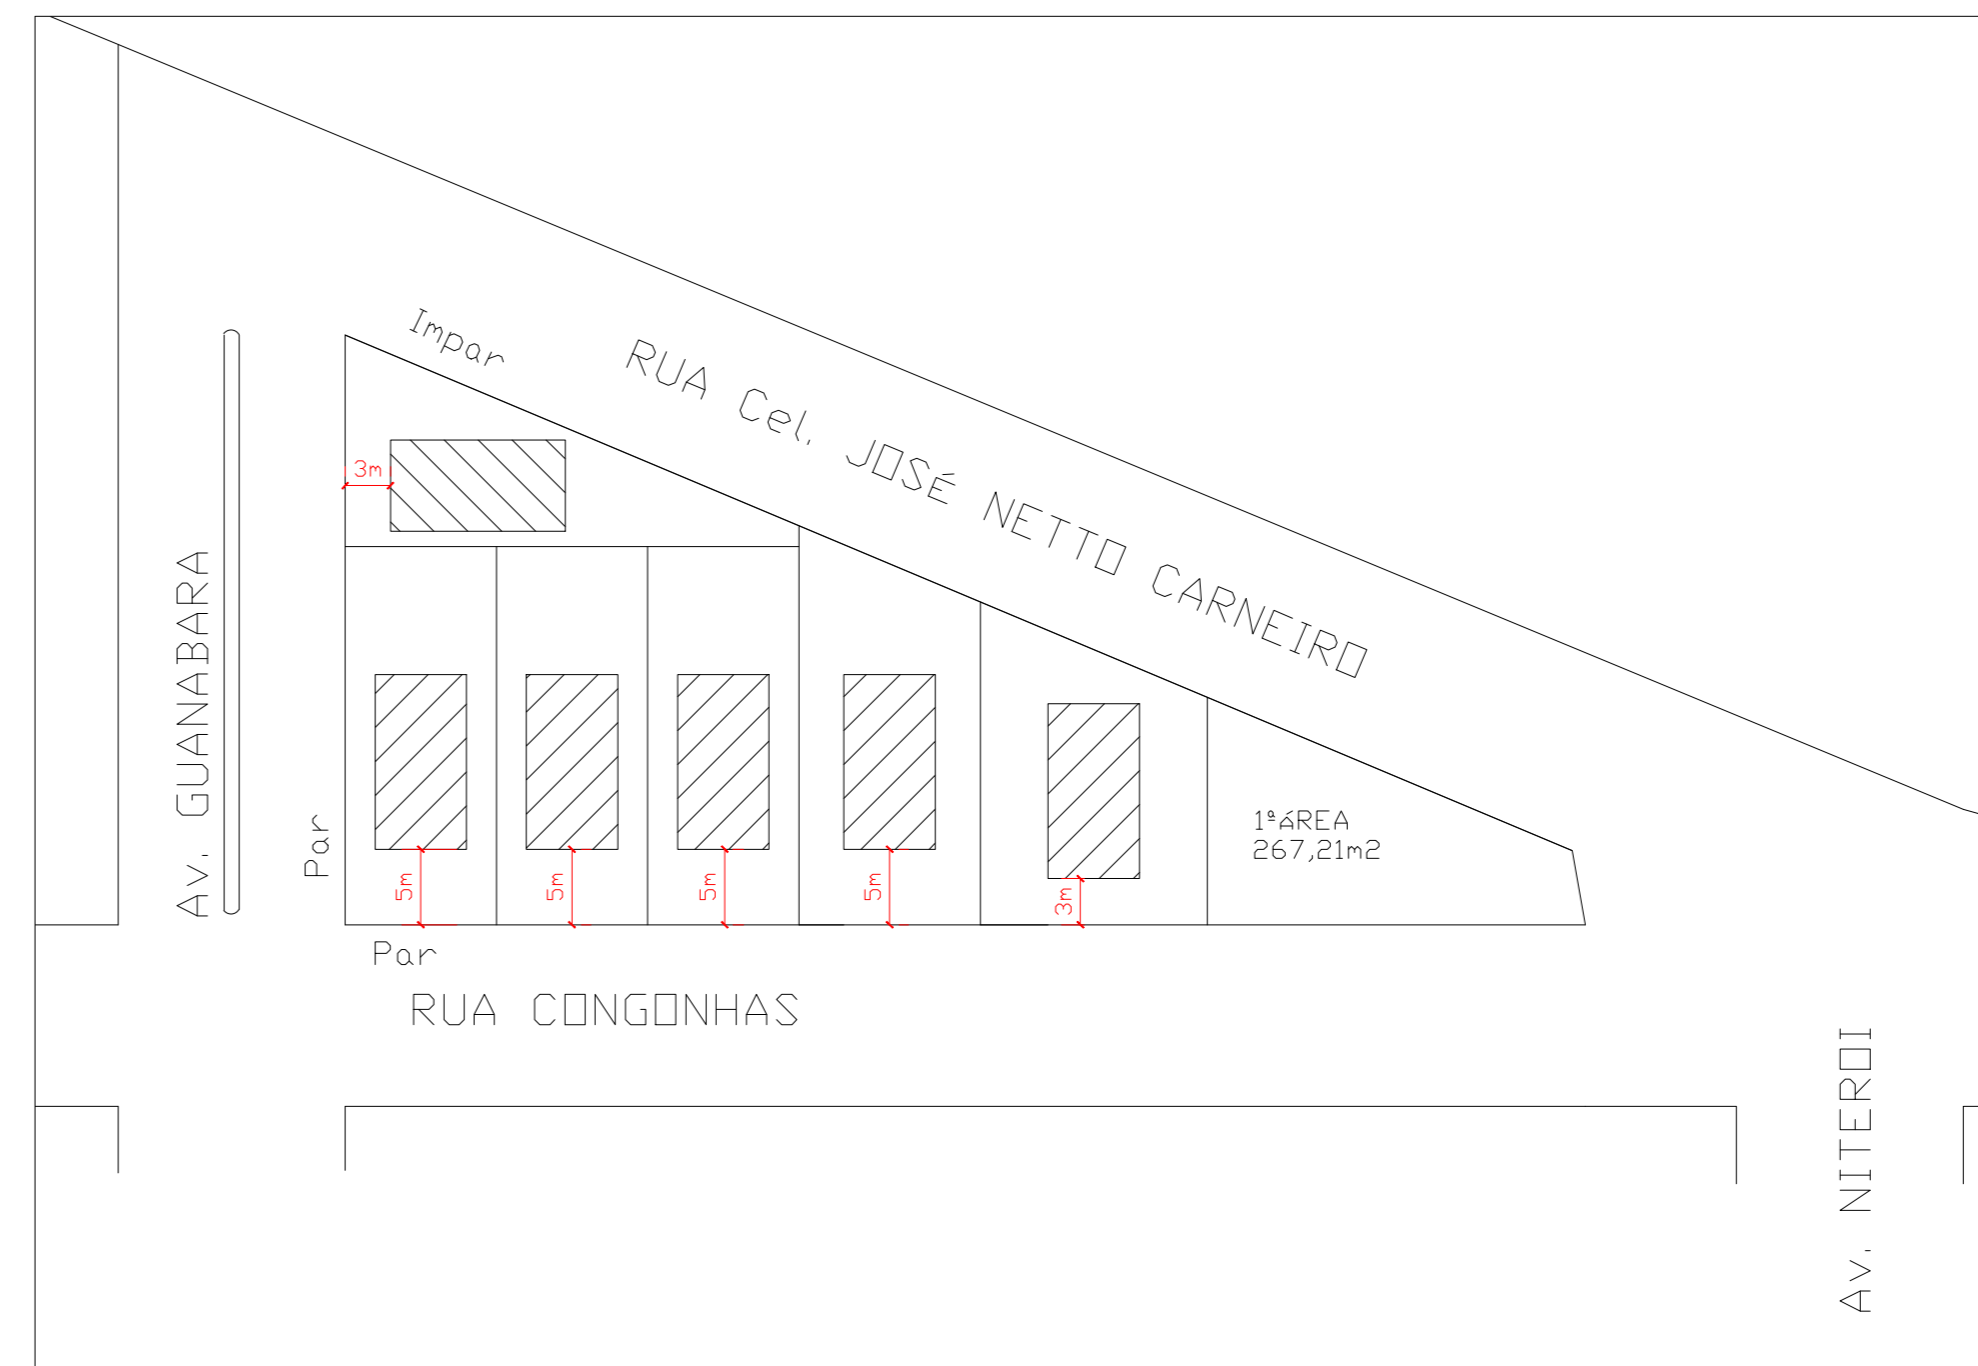

PLANTA DE LOCAÇÃO  
ESCALA 1:500

CARIMBO DE APROVAÇÕES:			
 Cidade que sonha e faz.			
TIPO DE USO:			
EDIFICAÇÃO RESIDENCIAL UNIFAMILIAR			
ENDEREÇO DA OBRA:			
RUA CONGONHAS - LOTEAMENTO SÃO LUCAS			
PROPRIETÁRIO:			
PREFEITURA MUNICIPAL DE CATALÃO CNPJ nº. 01.505.643/0001-50			
AUTOR DO PROJETO:			
ENQ. LEONARDO MARTINS DE CASTRO TEIXEIRA CREA nº. 74550 GO			
RESPONSÁVEL TÉCNICO:			
ENQ. LEONARDO MARTINS DE CASTRO TEIXEIRA CREA nº. 74550 GO			
Nº DA PRANCHA:			
01/01			
DESCRIÇÃO:			
* Planta Baixa * Planta Cobertura * Fachadas * Corte A-A, Corte B-B			
Terreno = ..... Área construída = 51,00 m²			
ESCALA:	DATA:	DESENHO:	REVISÃO:
INDICADAS	18 / 11 / 2021		