




1 PLANTA BAIXA
ESCALA 1:50

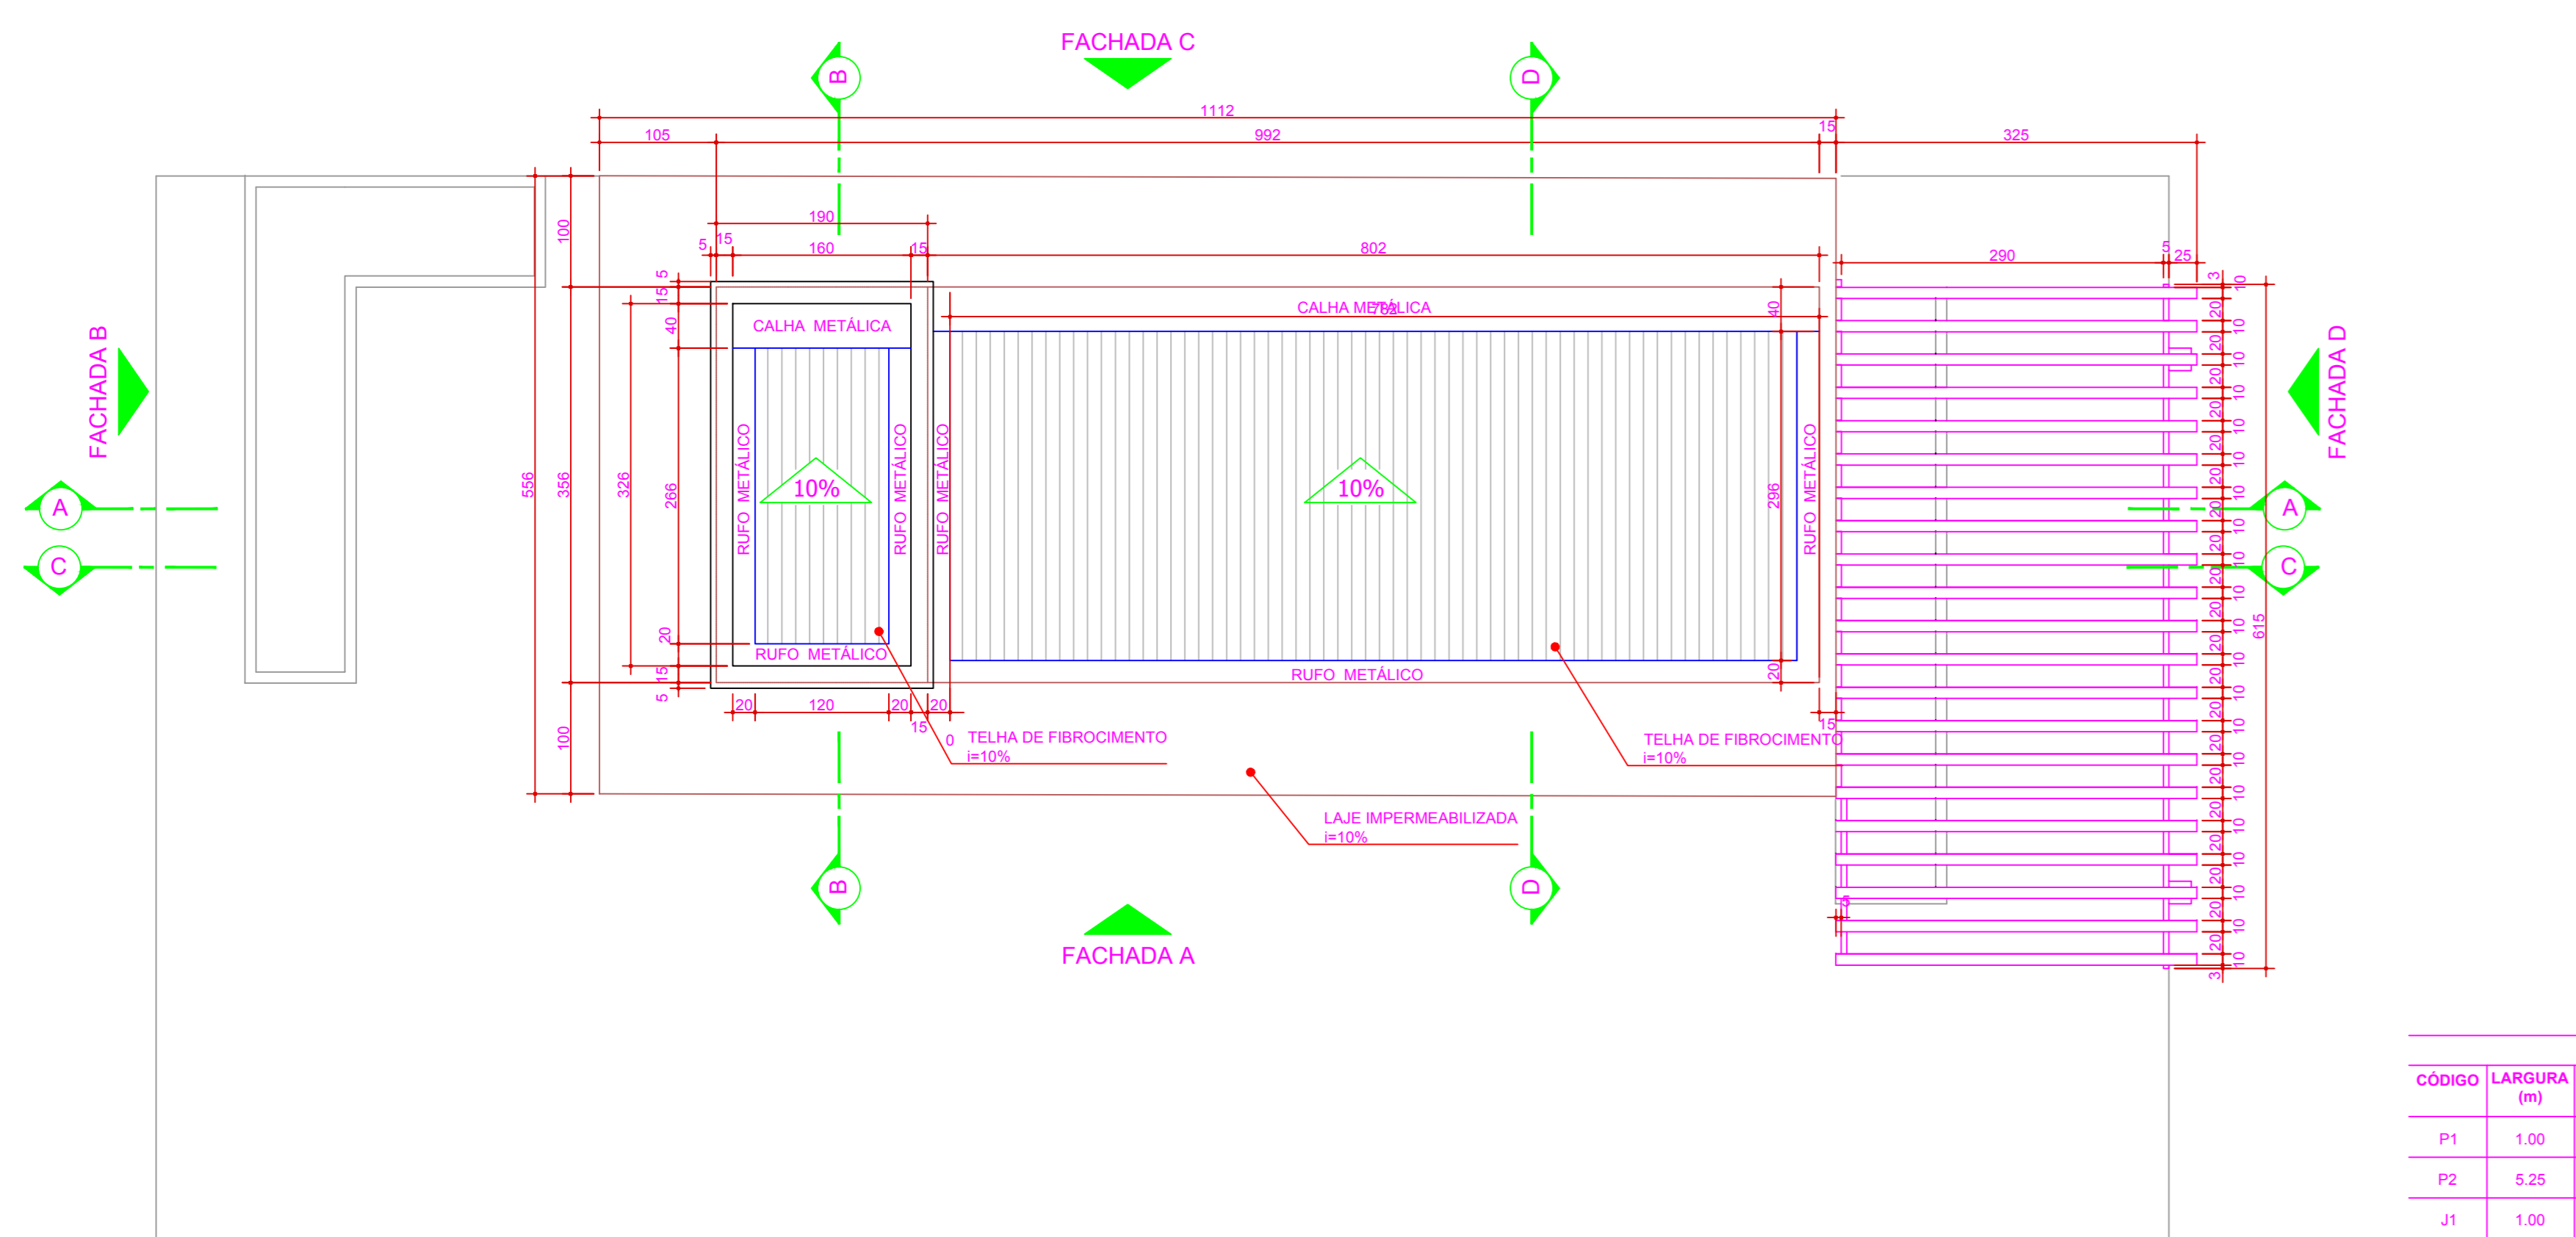


2 PLANTA COBERTURA
ESCALA 1:50

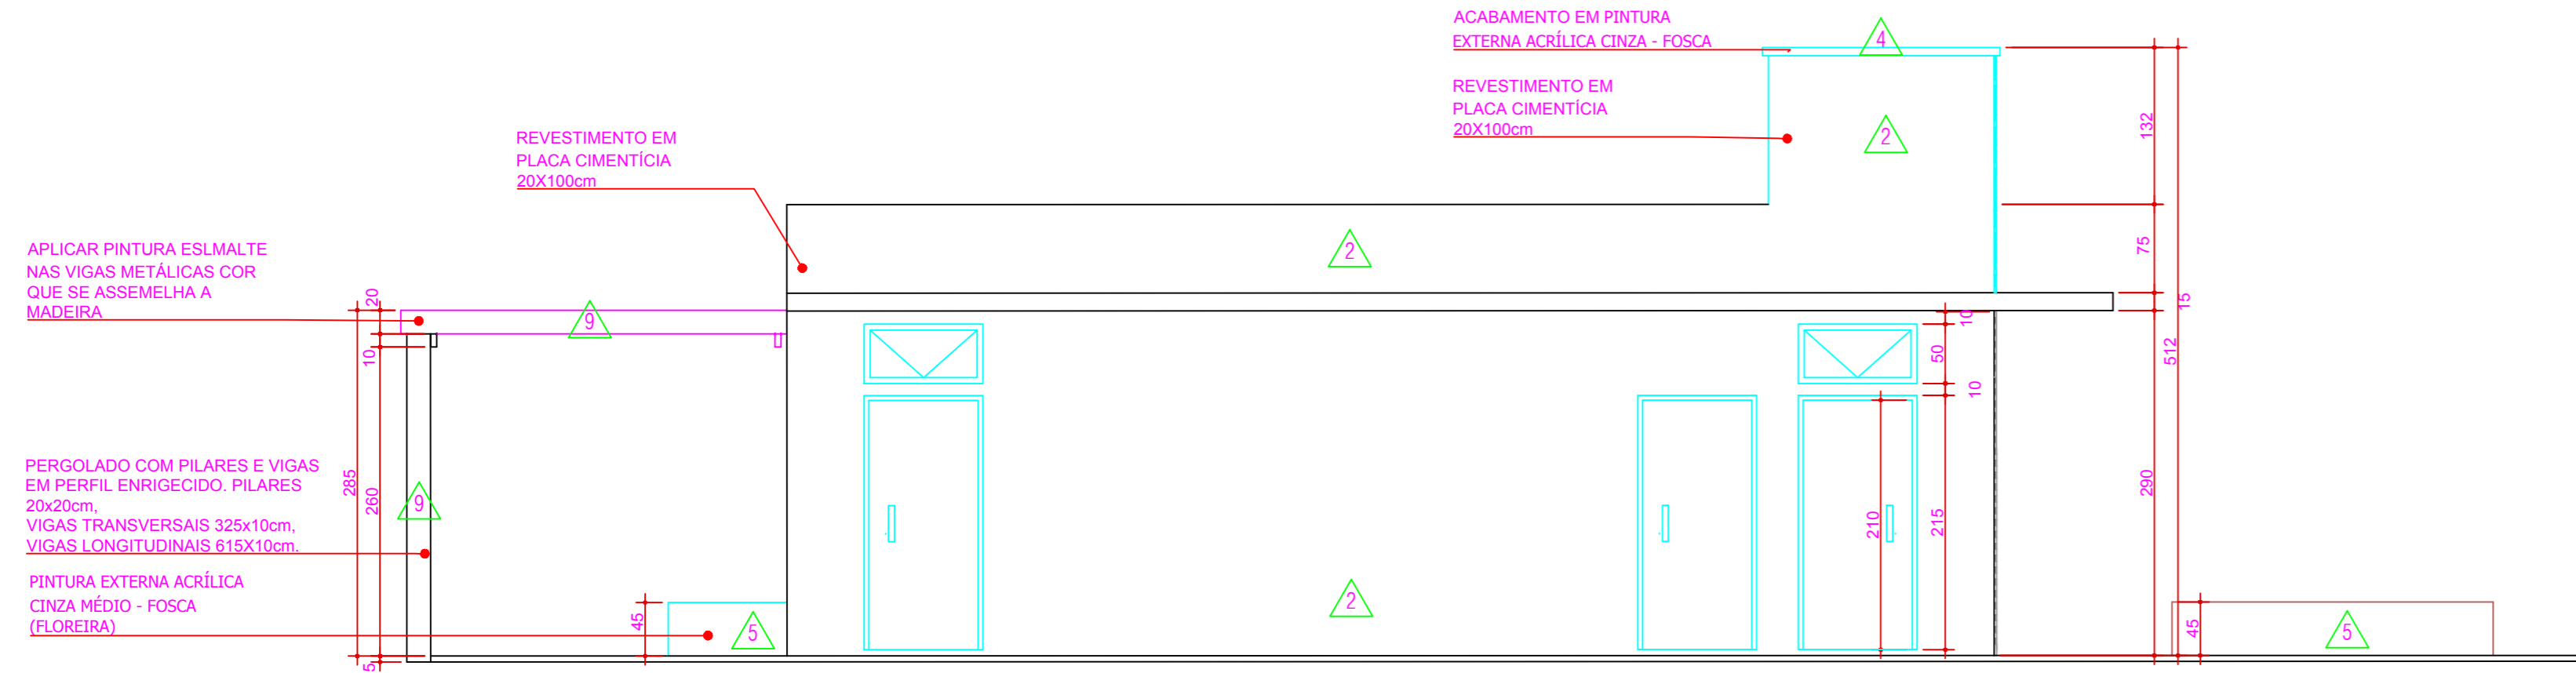


7 FACHADA A
ESCALA 1:50

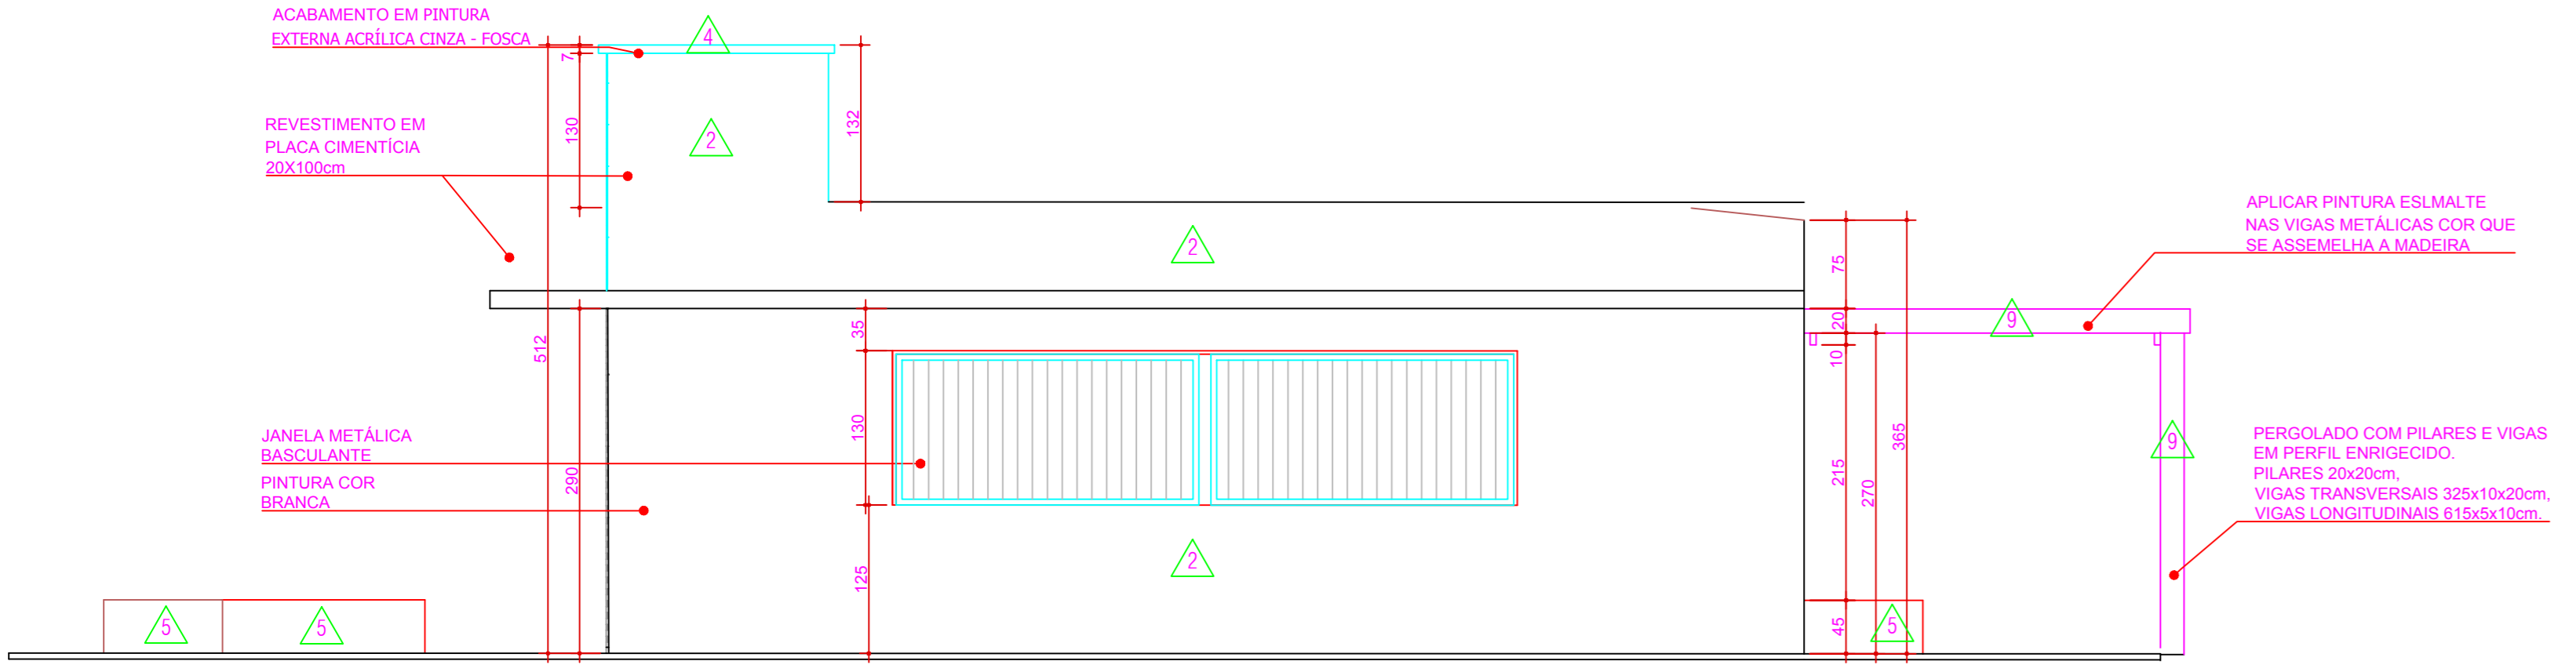


8 FACHADA B
ESCALA 1:50

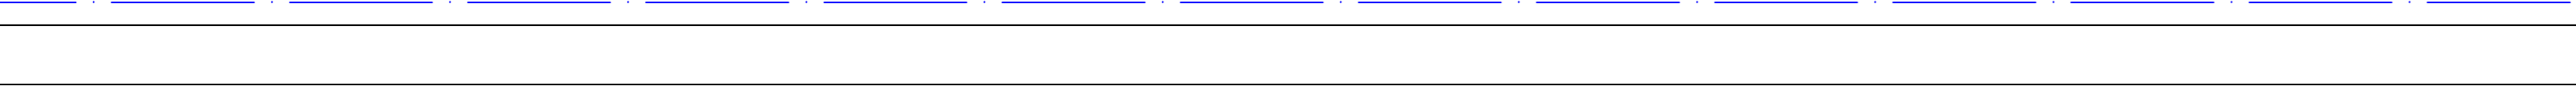


10 FACHADA C
ESCALA 1:50

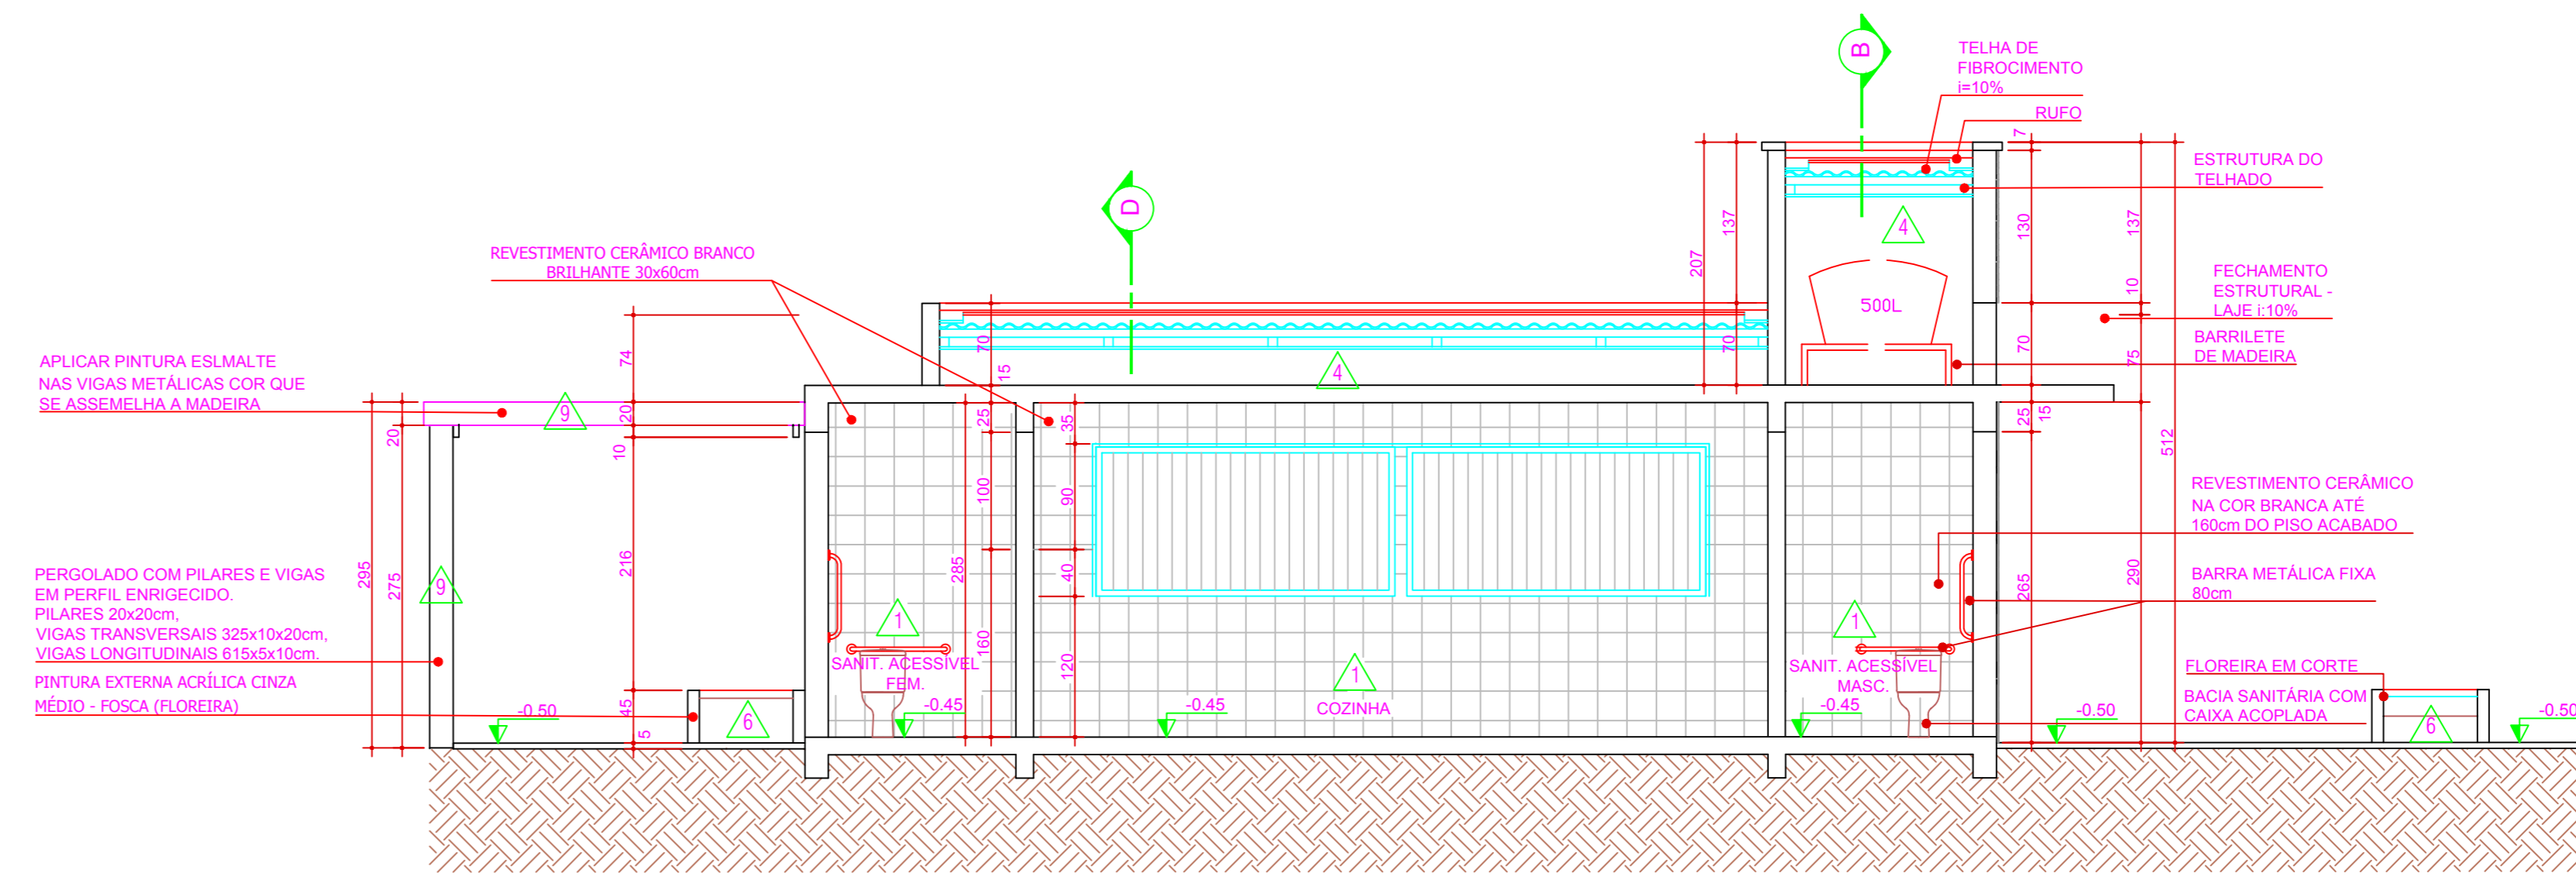


5 CORTE CC
ESCALA 1:50

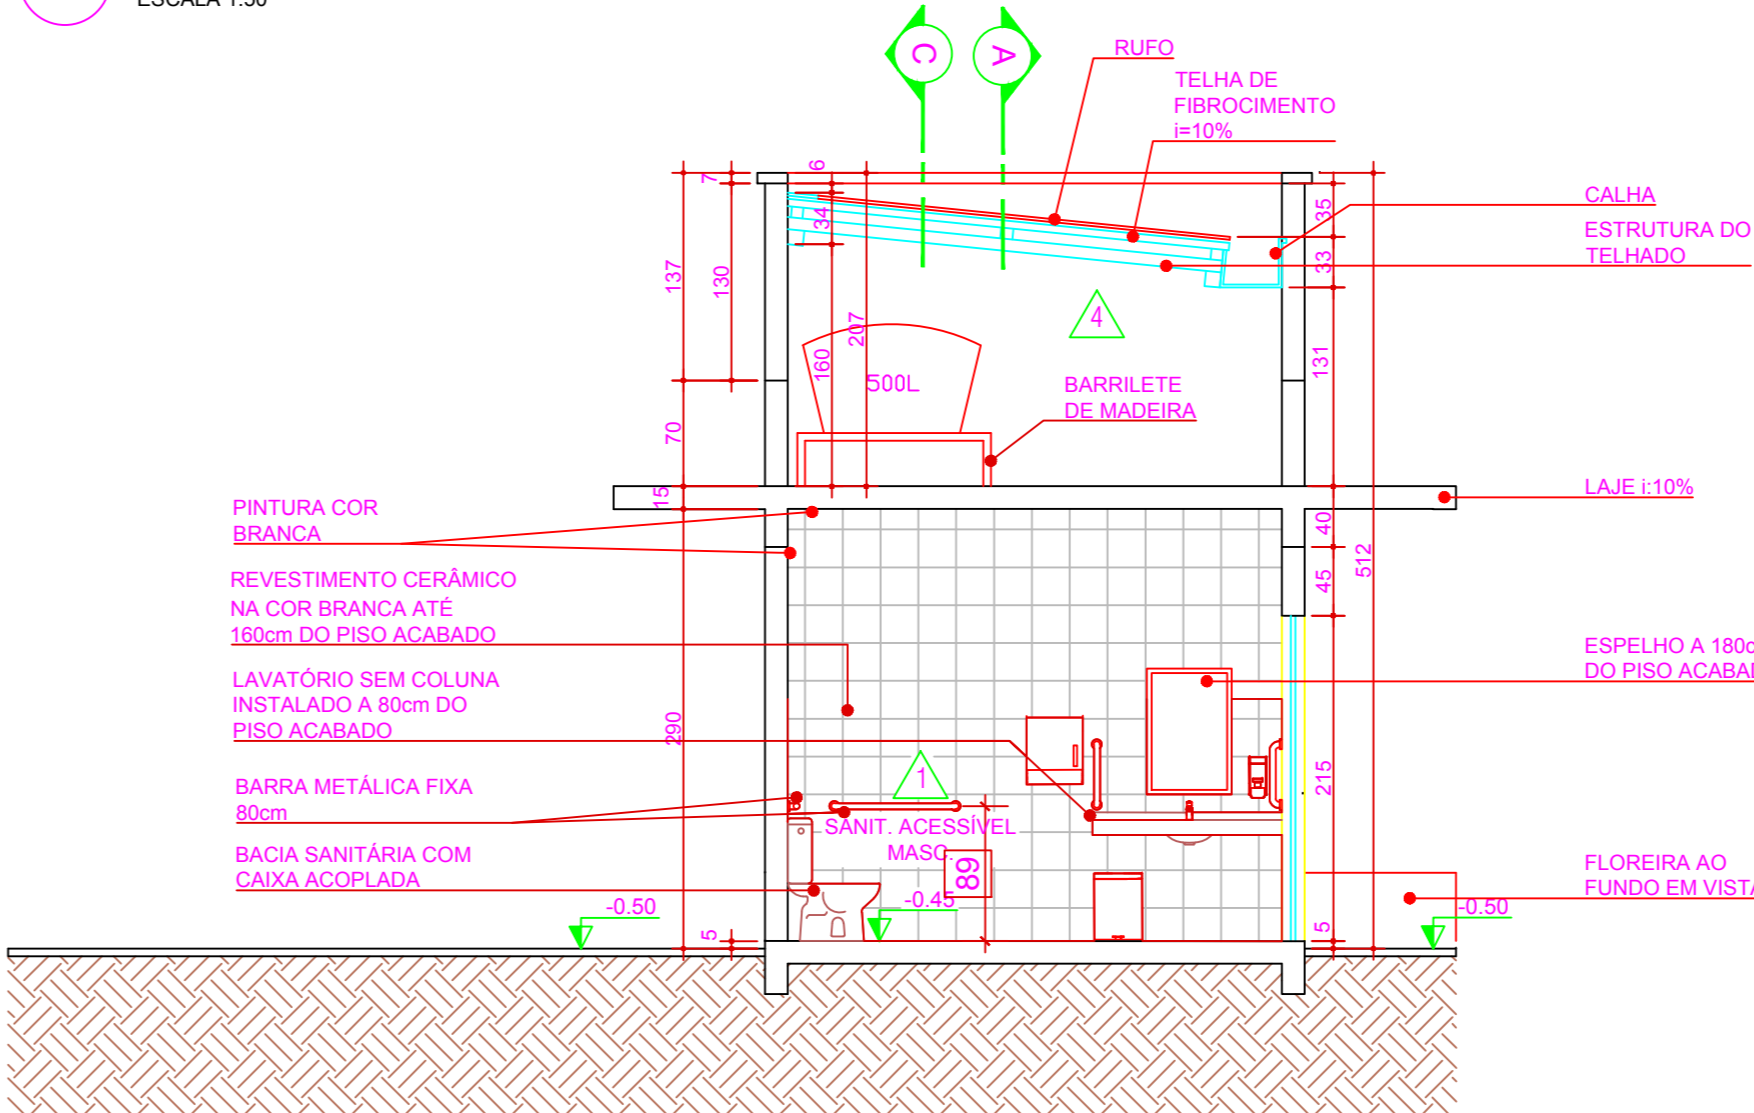

4 CORTE BB
ESCALA 1:50

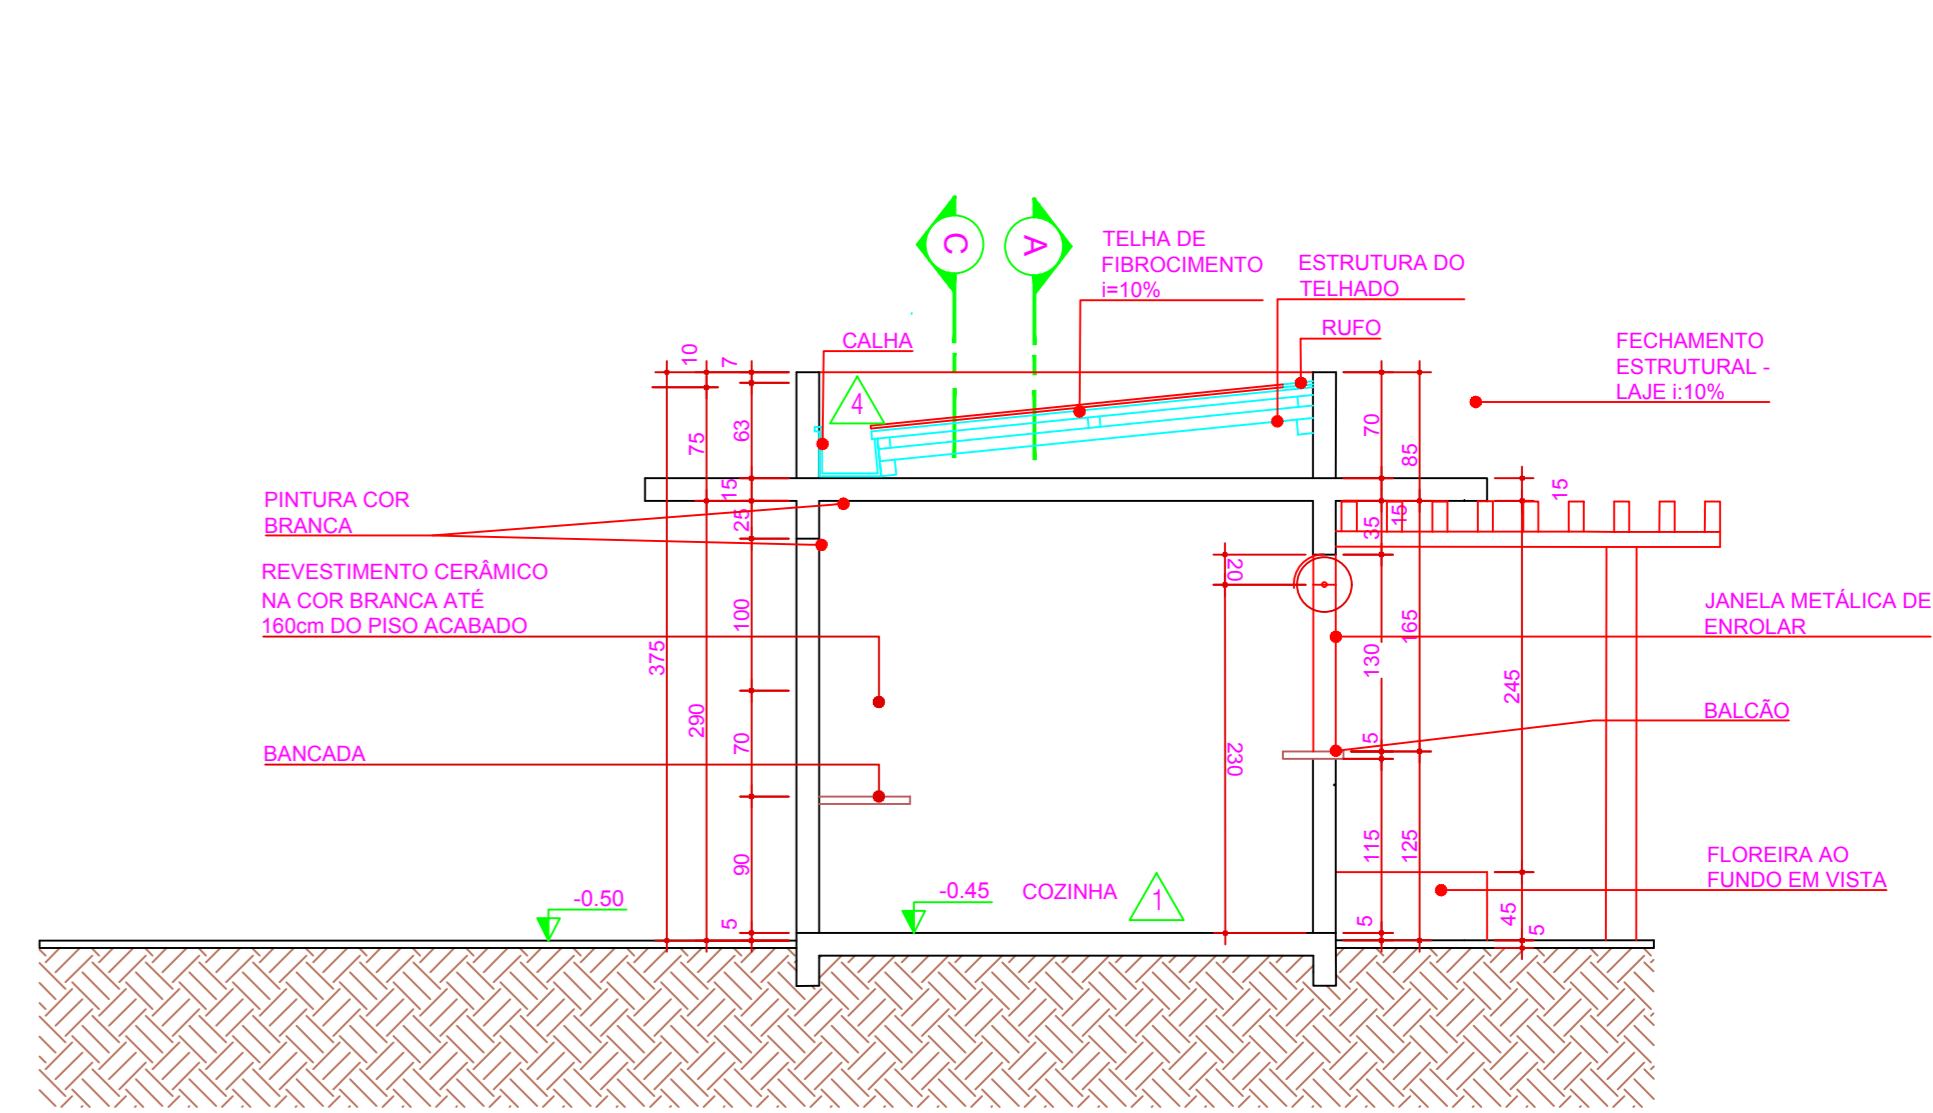

6 CORTE DD
ESCALA 1:50

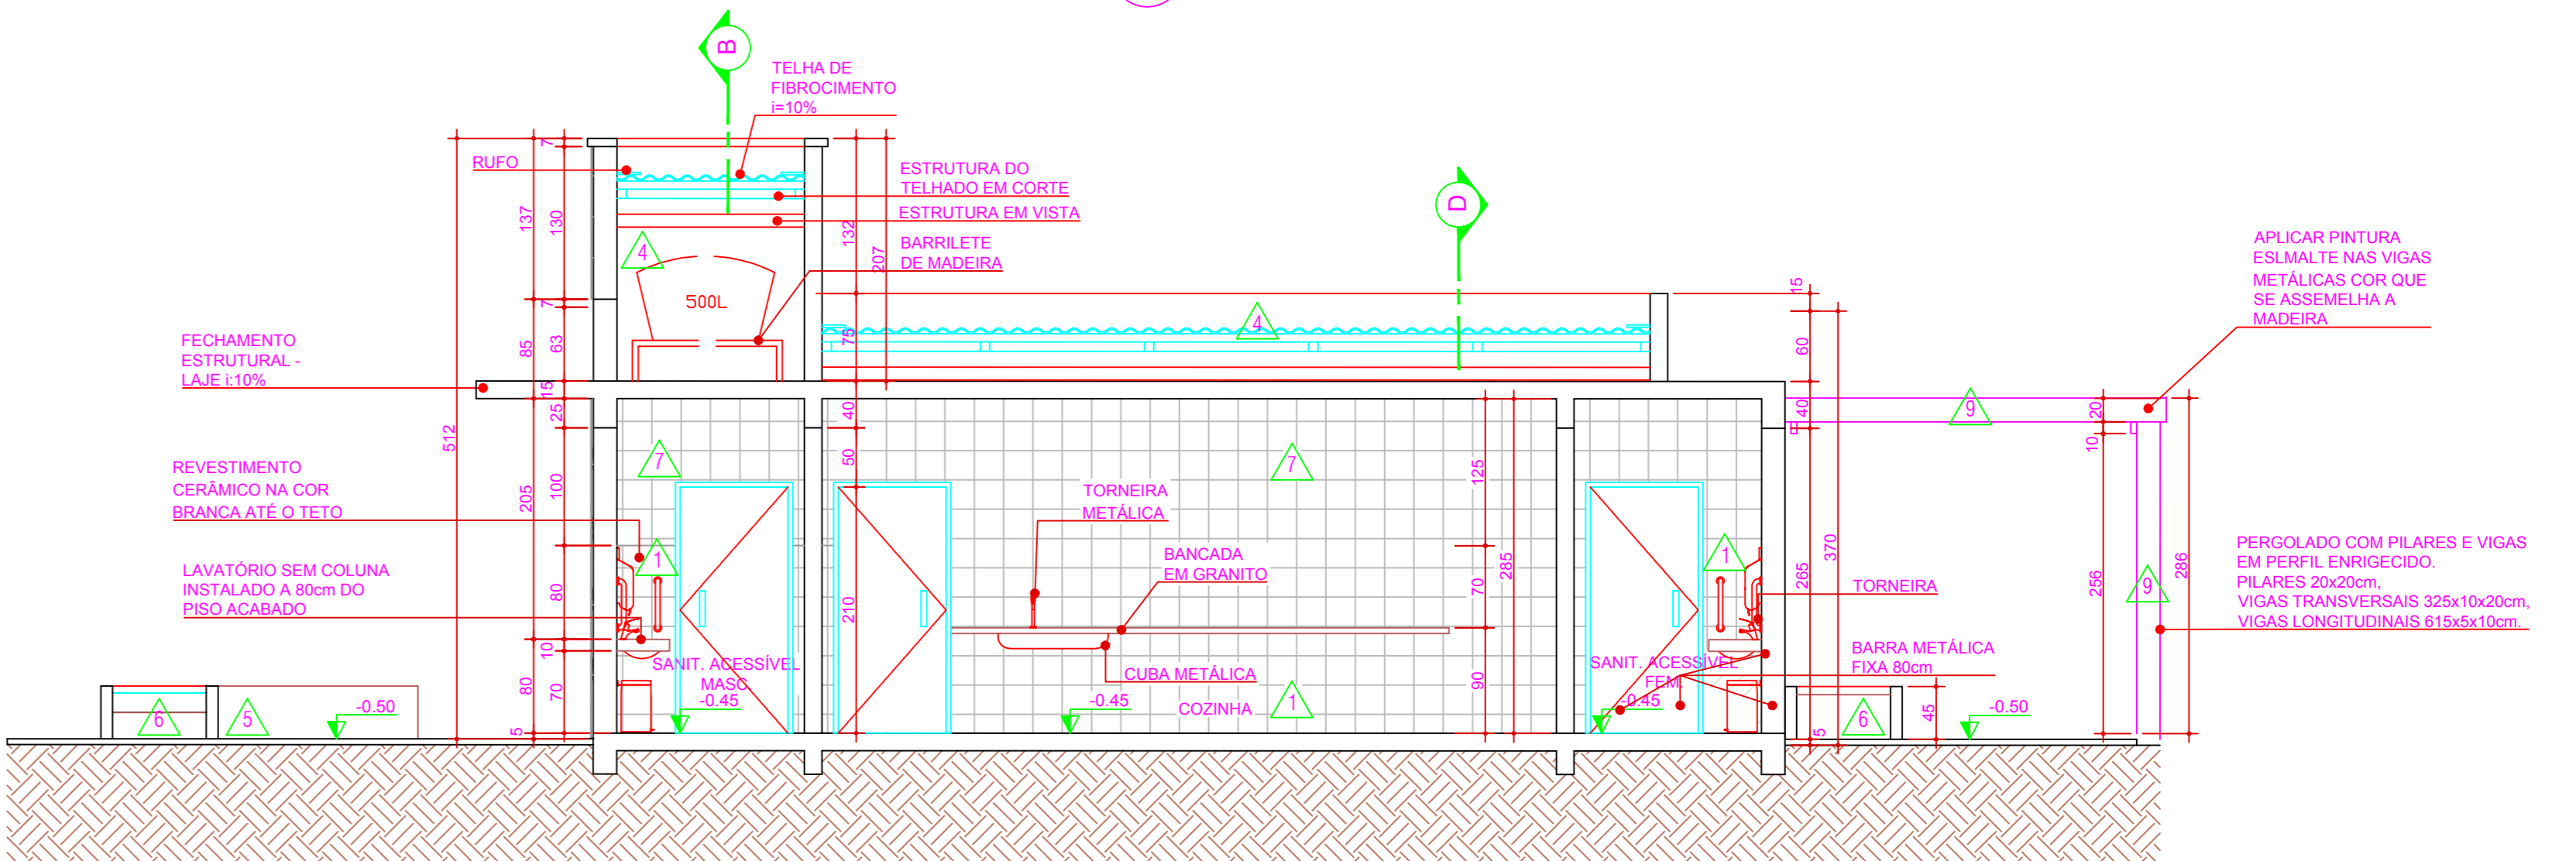

3 CORTE AA
ESCALA 1:50

QUADRO DE ABERTURAS QUIOSQUE				
CODIGO	LARGURA (m)	ALTURA (m)	PISTOLIL (m)	QUANTIDADE
P1	1.00	2.10	-	3
P2	5.25	1.30	1.25	1
J1	1.00	0.50	2.30	2

QUADRO DE ABERTURAS QUIOSQUE				
CODIGO	LARGURA (m)	ALTURA (m)	PISTOLIL (m)	QUANTIDADE
P1	1.00	2.10	-	3
P2	5.25	1.30	1.25	1
J1	1.00	0.50	2.30	2

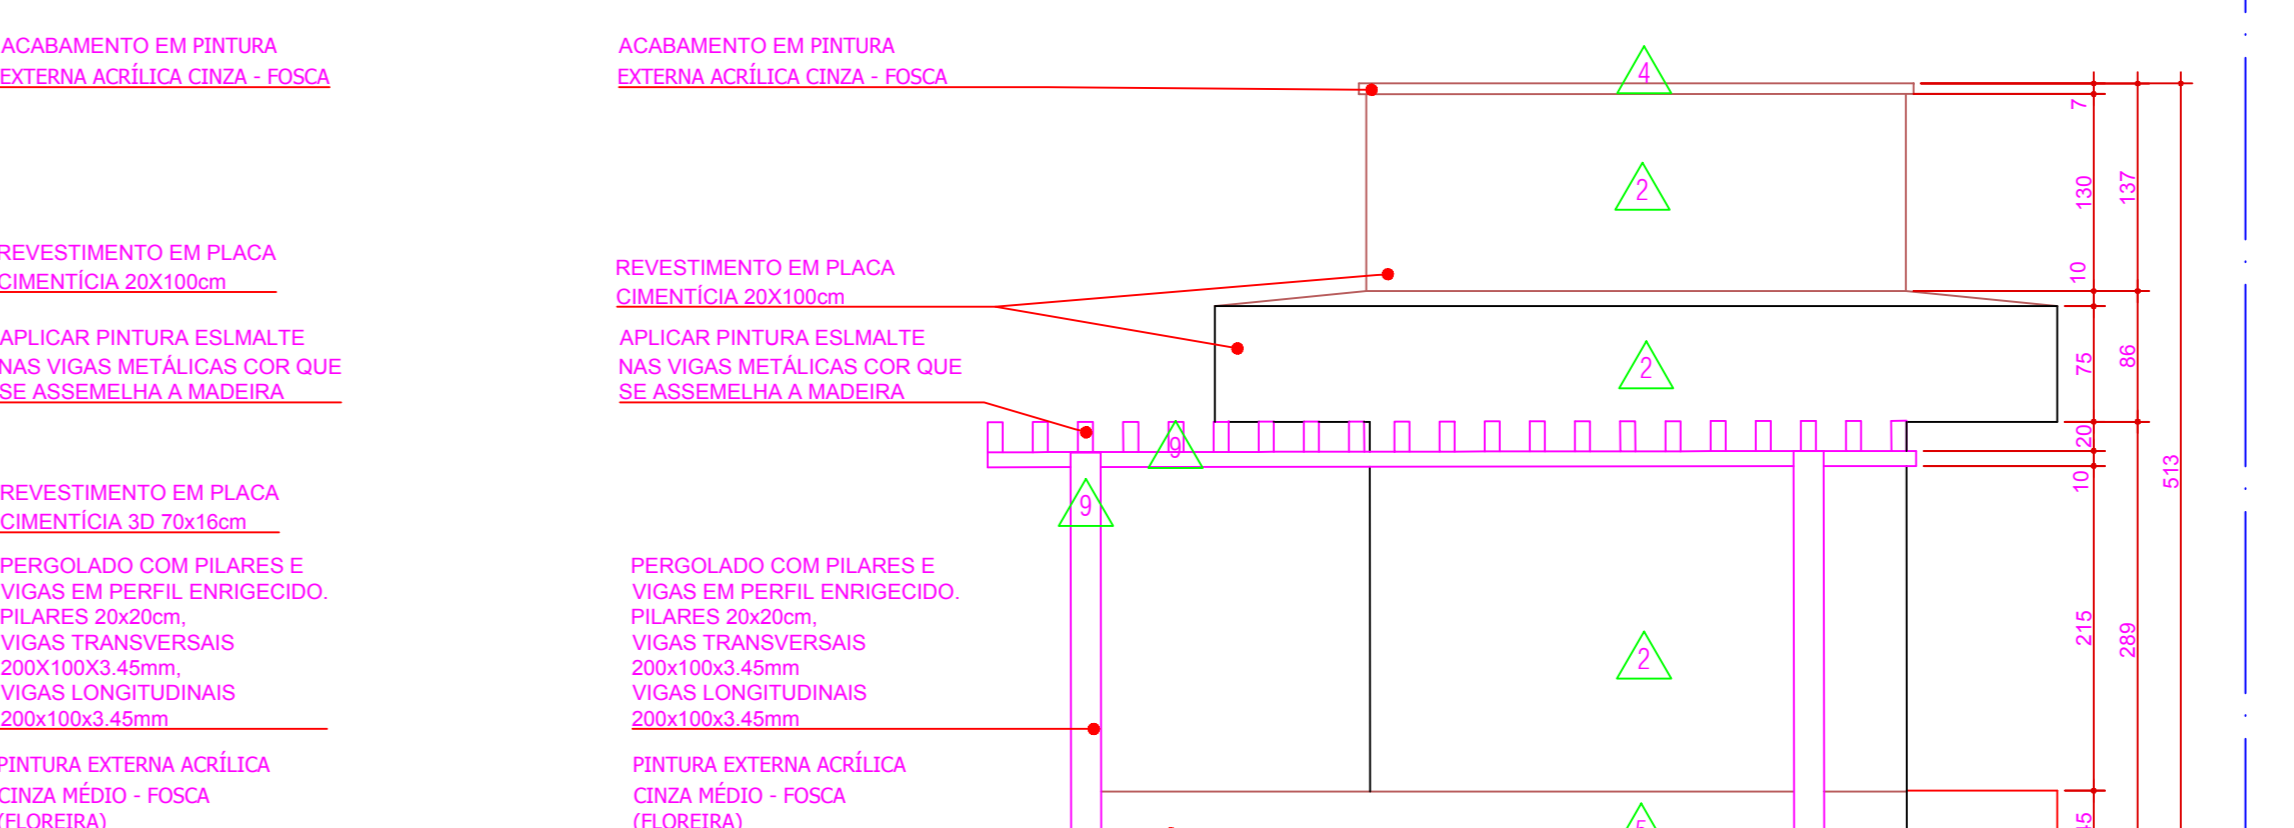

8 FACHADA B
ESCALA 1:50

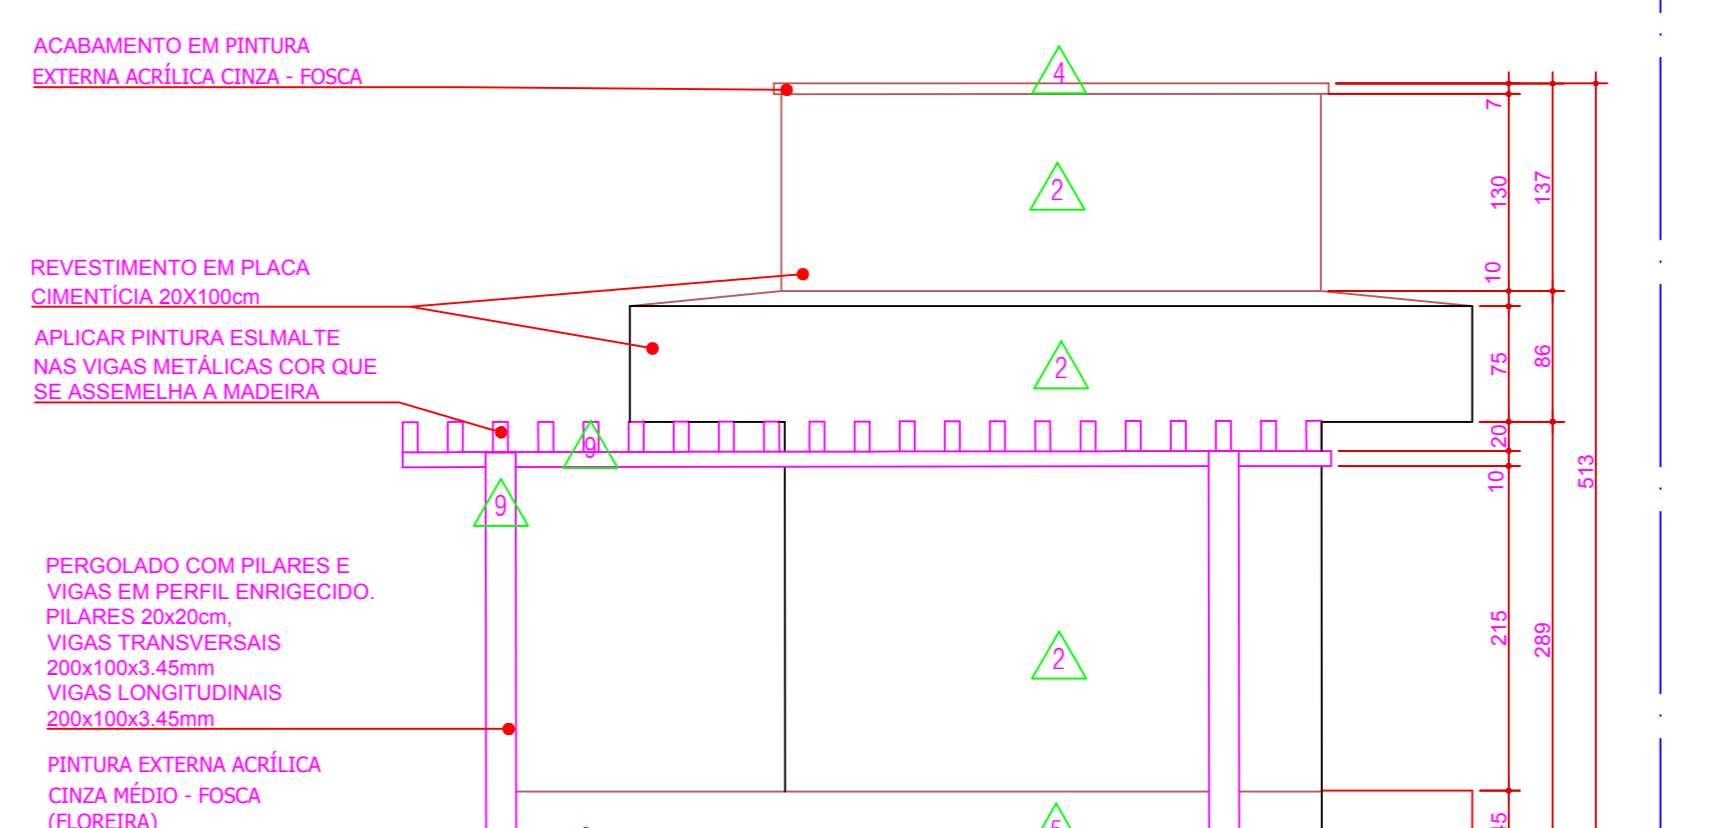

9 FACHADA C
ESCALA 1:50

22 DETALHE 15: QUIOSQUE E PERGOLADO RETANGULAR MODELO 1
ESCALA INDICADA

QUADRO DE ABERTURAS QUIOSQUE				
CODIGO	LARGURA (m)	ALTURA (m)	PISTOLIL (m)	QUANTIDADE
P1	1.00	2.10	-	3
P2	5.25	1.30	1.25	1
J1	1.00	0.50	2.30	2



Revestimento em placa cimentícia 20x100cm
A ser utilizado em toda a fachada do quiosque e na mesma lateral da bancada.

Revestimento em placa cimentícia 30 75x16cm
A ser utilizado na fachada lateral do quiosque e na mesma lateral da bancada.



PRAÇA DAS MÃES | CATALÃO-GO

ENDEREÇO DA OBRA:
PRAÇA DAS MÃES, ESQ. COM RUA MOISÉS SALOMÃO, S/N
BAIRRO SÃO JOÃO | 75703-035 | CATALÃO-GO

PROPRIETÁRIO:
PREFEITURA MUNICIPAL DE CATALÃO
AUTOR DO PROJETO:
LEONARDO MARTINS DE CASTRO TEIXEIRA

RESPONSÁVEL TÉCNICO:
LEONARDO MARTINS DE CASTRO TEIXEIRA

CREA nº. 74550-GO

CREA nº. 74550-GO

ÁREAS:
Terreno = 7.652,35 m²
Área permeável = 1.917,26 m²
Pavimento natural = 1.098,95 m²
Ladrilho hidráulico = 3.352,13 m²

Taxa de Ocupação = - %
Taxa de Permeabilidade = 25,05%

ESCALA: Indicadas
DATA: Abril / 2021
DESENHO: Sec. de Obras
REVISÃO: