




CORTE BB
Escala 1:50

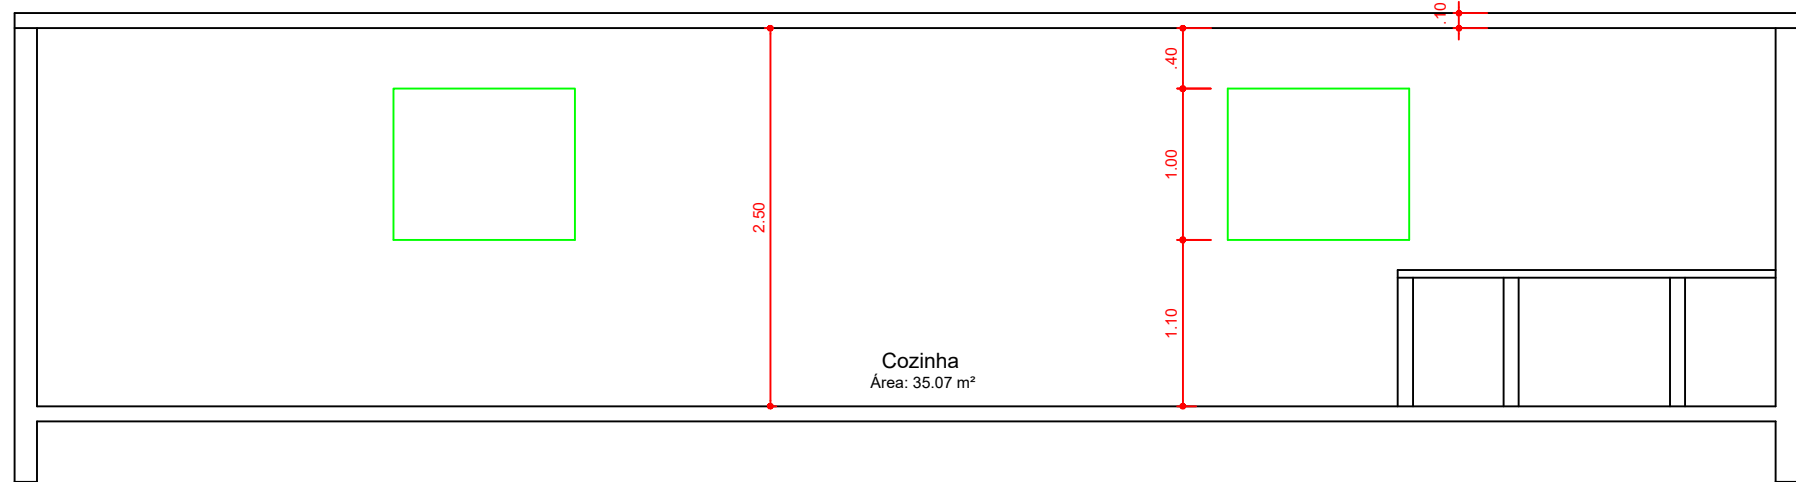


CORTE AA
Escala 1:50

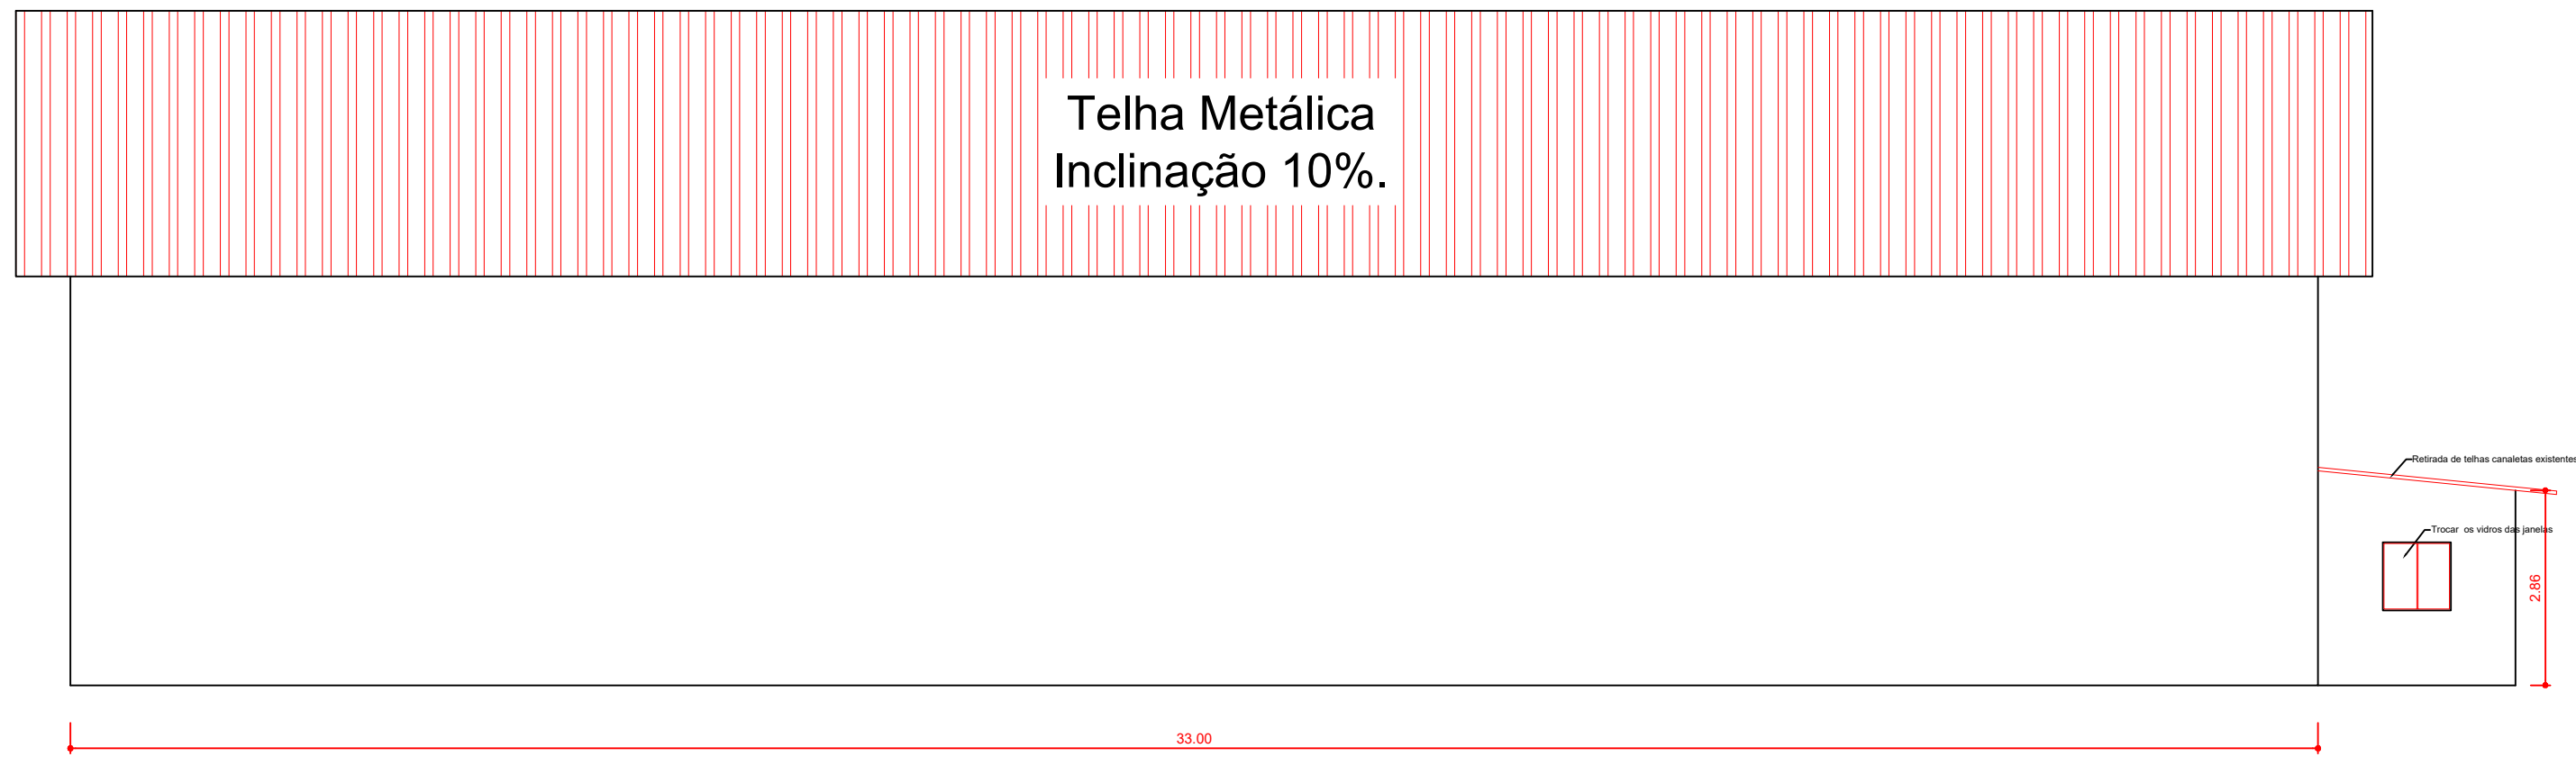


VISTA LATERAL
Escala 1:100

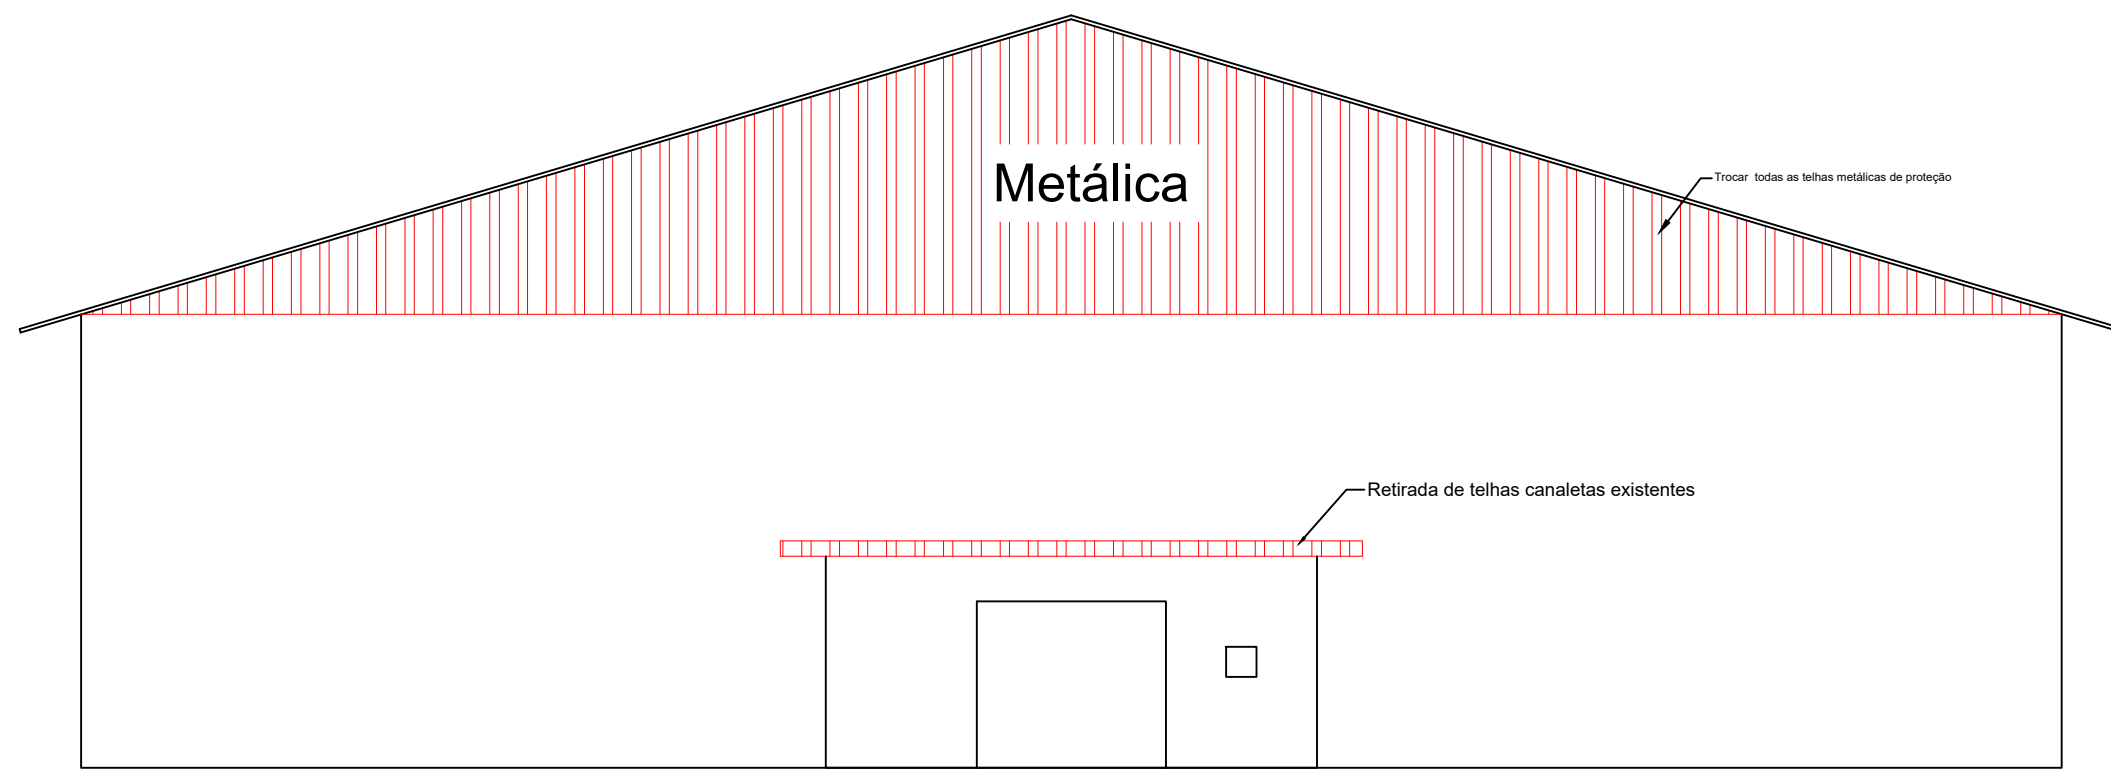

VISTA FRONTAL
Escala 1:100

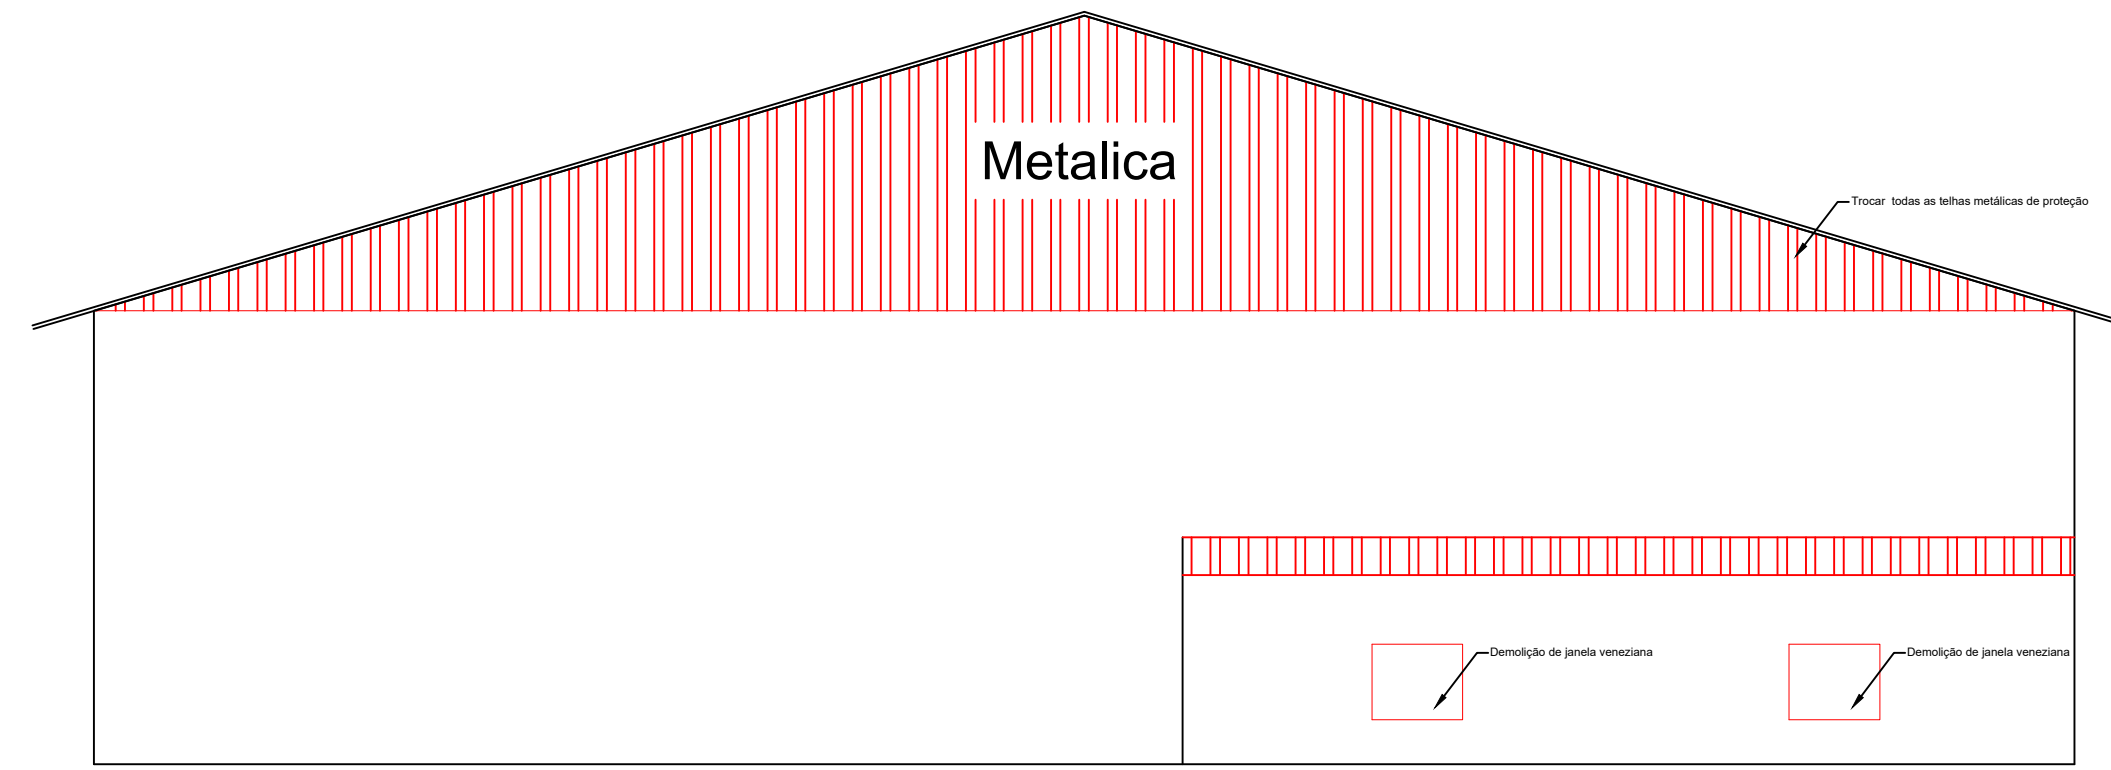

VISTA FUNDO
Escala 1:100

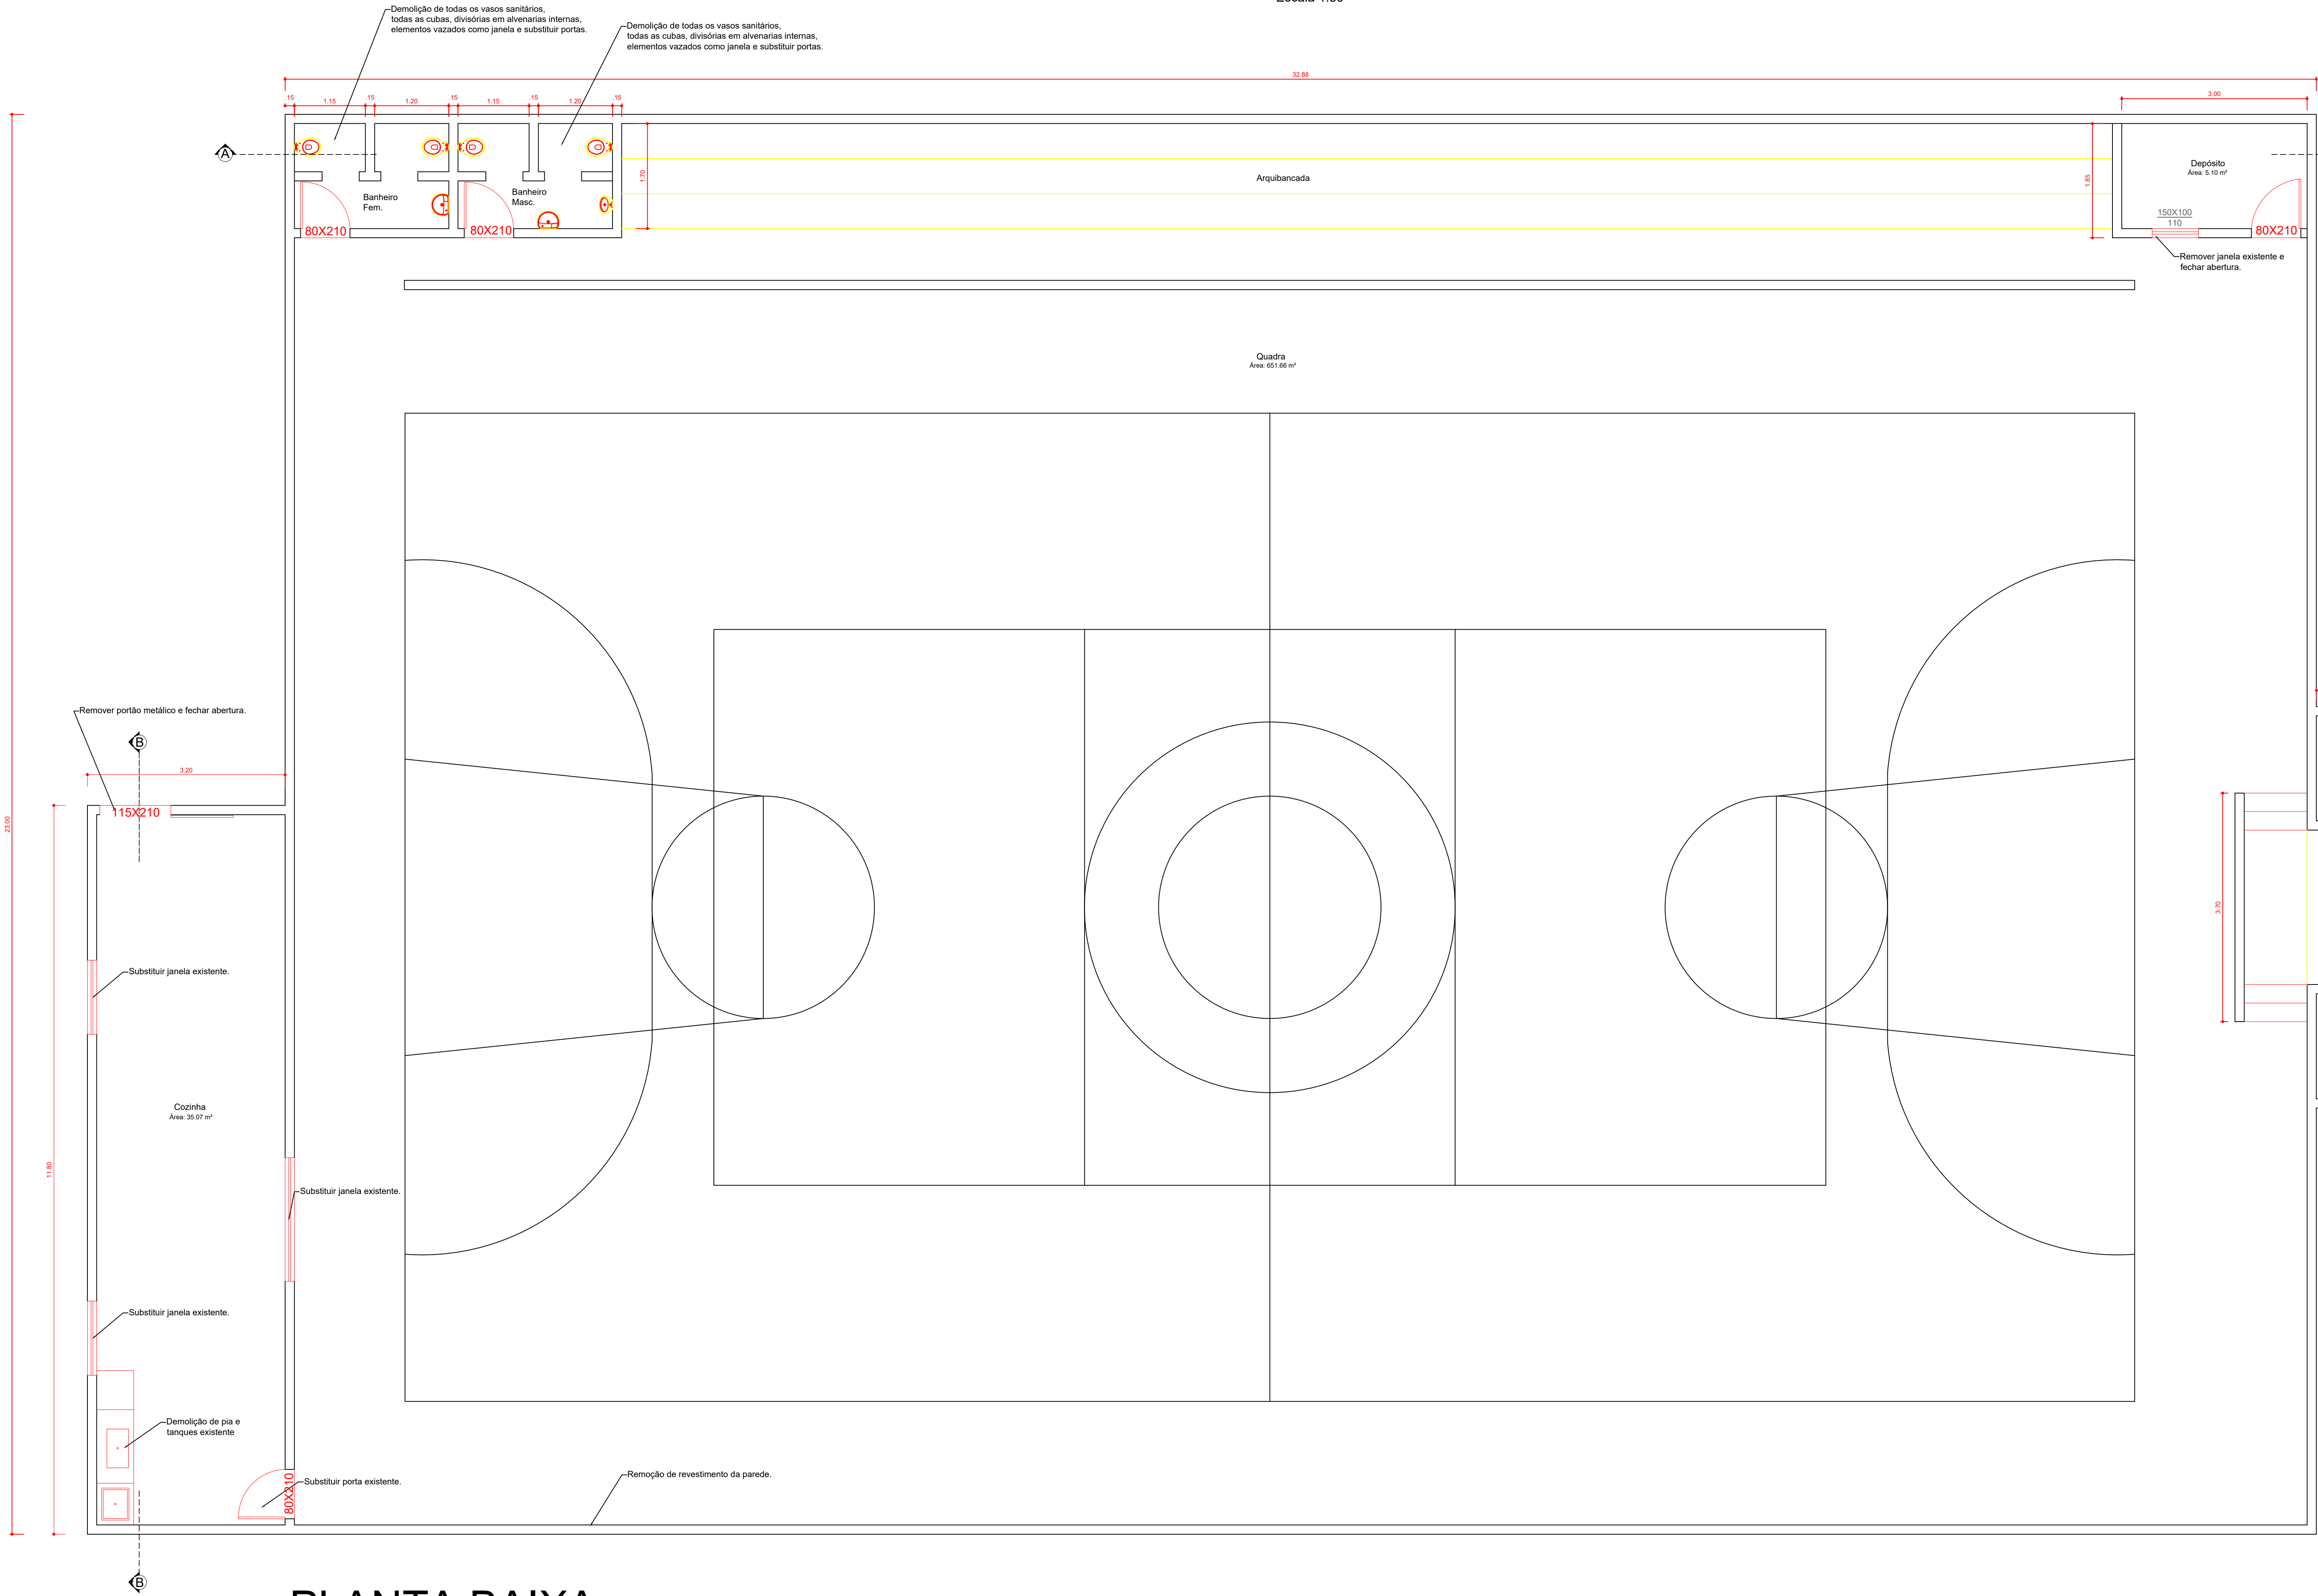

PLANTA BAIXA

Escala
1:100

CARIMBO DE APROVAÇÕES :



TIPO DE USO :
QUADRA POLIESPORTIVA

ENDEREÇO DA OBRA :
AV. CENTRAL, S/N, DISTRITO DE PIRES BELO
CATALÃO-GO.

PROPRIETÁRIO :
PREFEITURA MUNICIPAL DE CATALÃO

AUTOR DO PROJETO :
ENGº LEONARDO MARTINS DE CASTRO TEIXEIRA

RESPONSÁVEL TÉCNICO :
ENGº LEONARDO MARTINS DE CASTRO TEIXEIRA

DESCRIÇÃO :
DEMOLIÇÃO

ÁREAS :
Área Construída = 812,60 m²

Total = 812,60 m²

ESCALA :
INDICADAS

DATA :
NOVEMBRO/2020

DESENHO :
IGOR

REVISÃO :
25/03/2021