



TRAÇADO HORIZONTAL - RUA DE ACESSO LAMARTINE

ESCALA 1:500

LAGOA PA

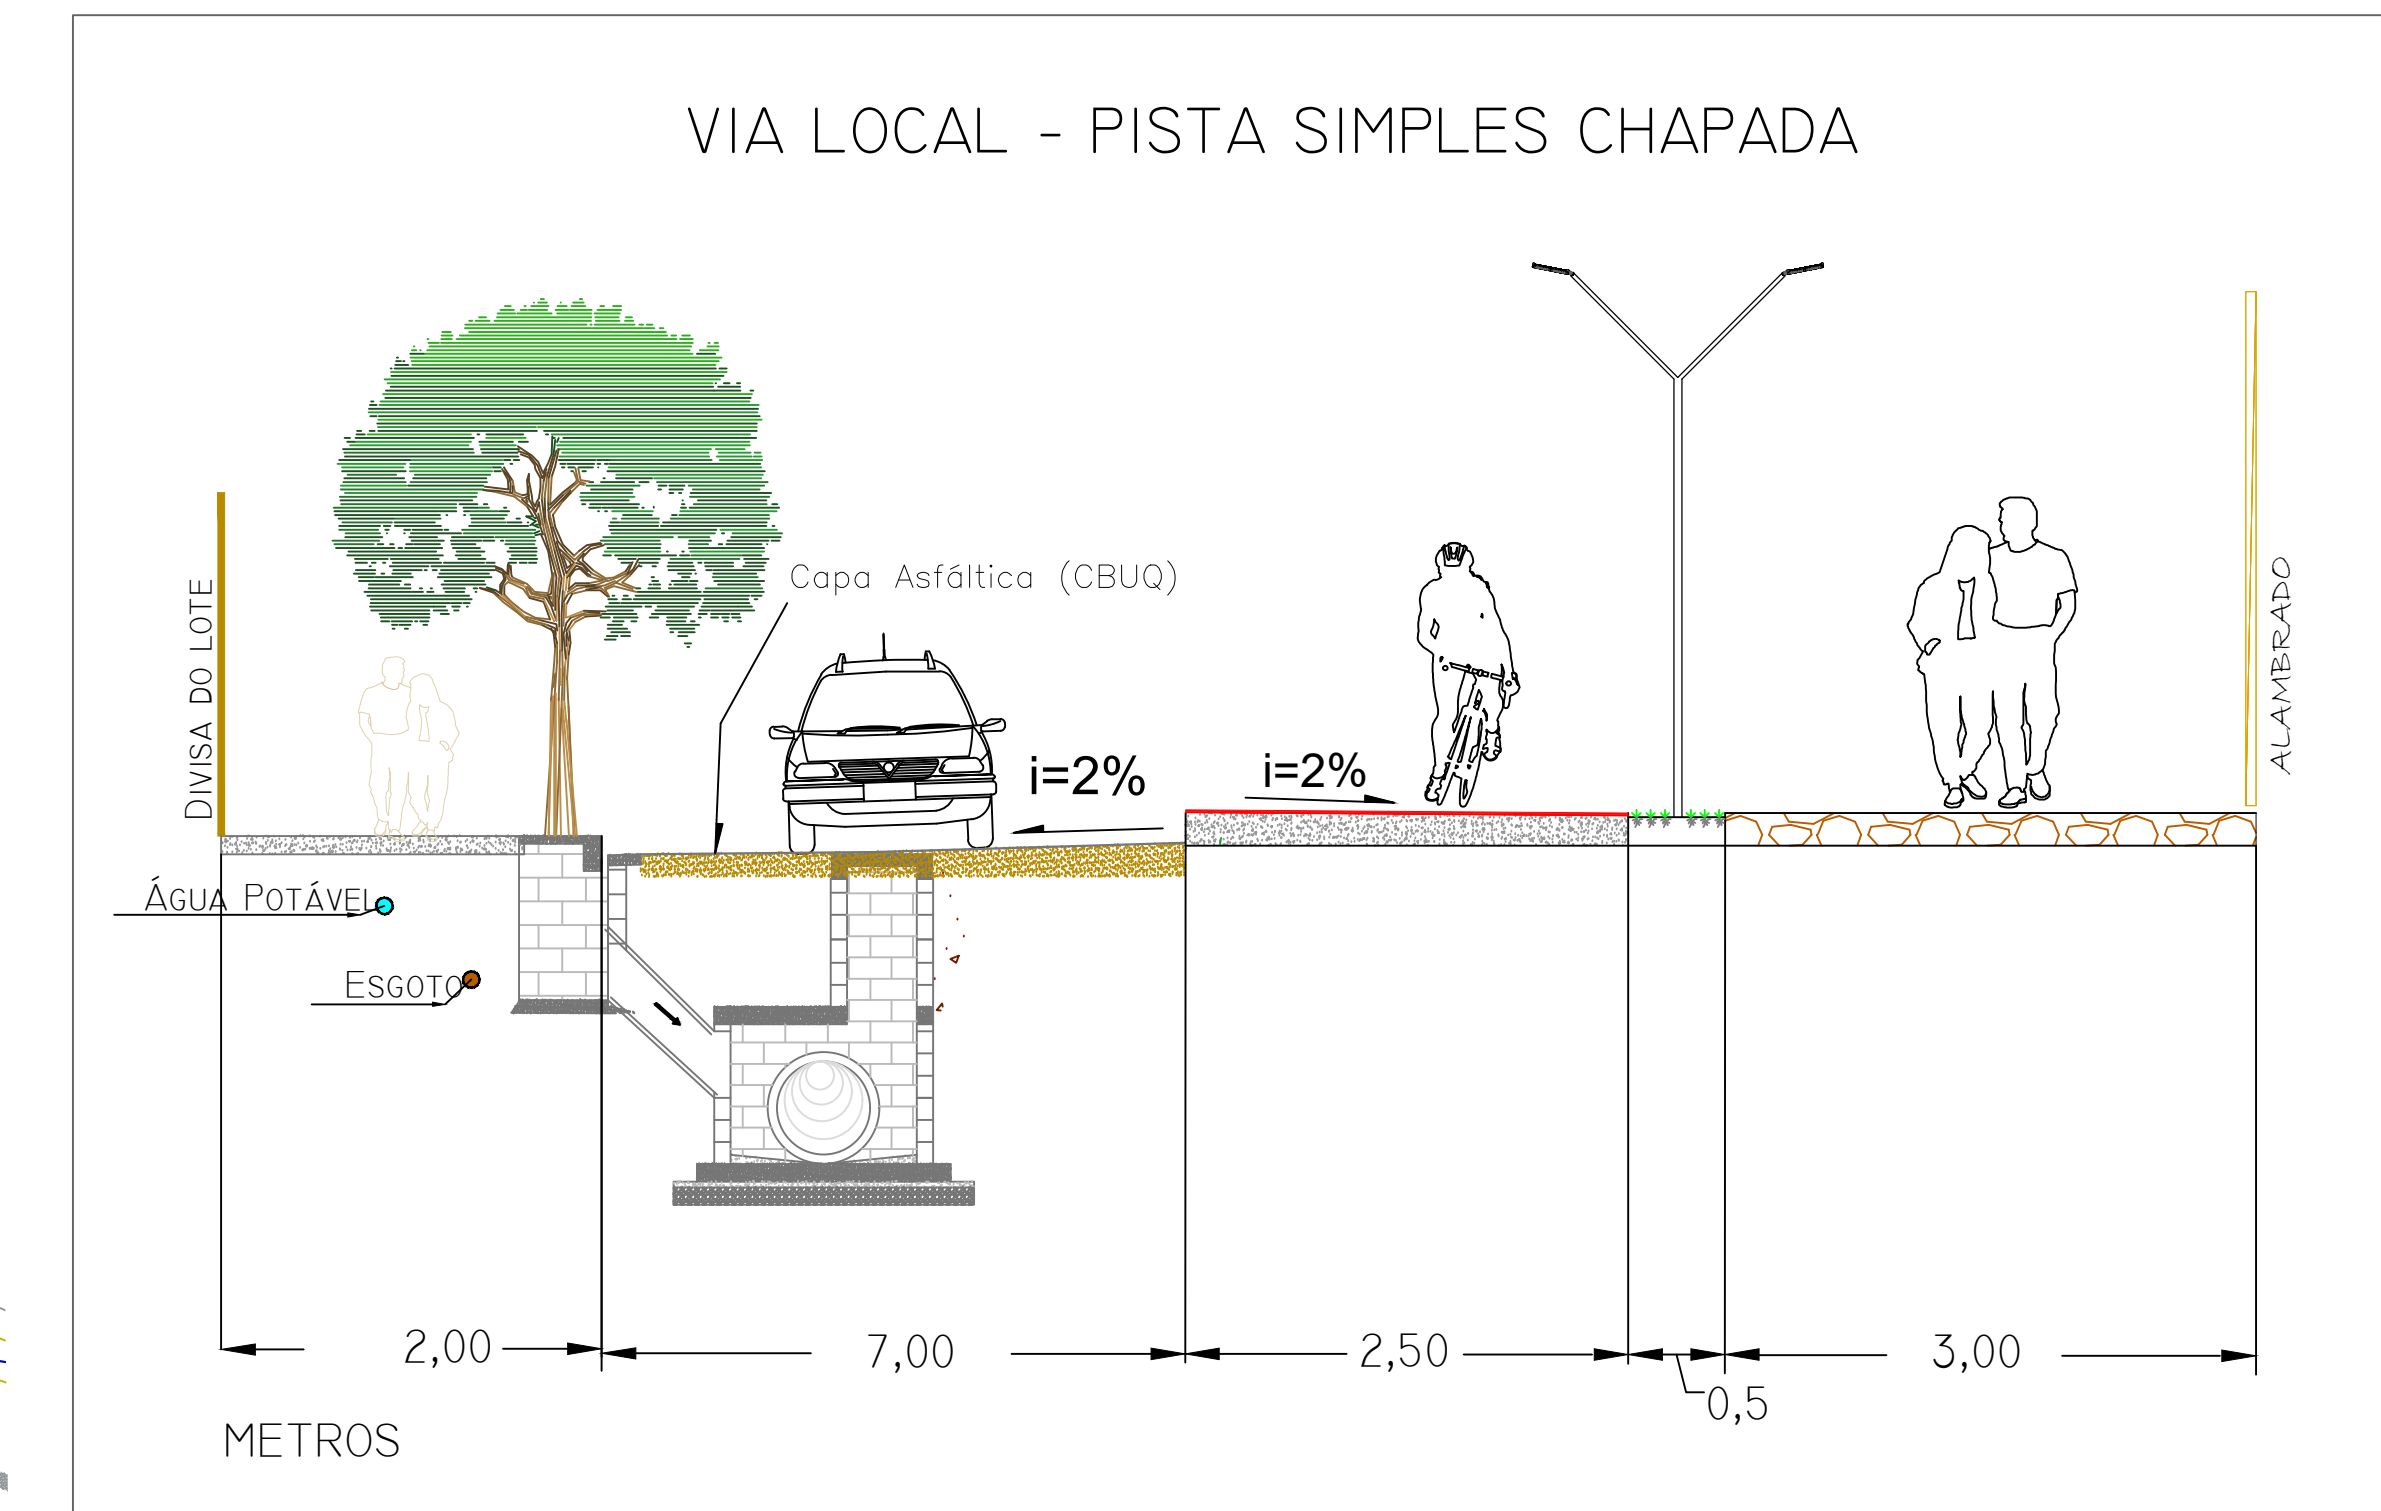

DETALHE 1 - CORTE TRANSVERSAL DA RUA DE 15,00 METROS
Sem Escala

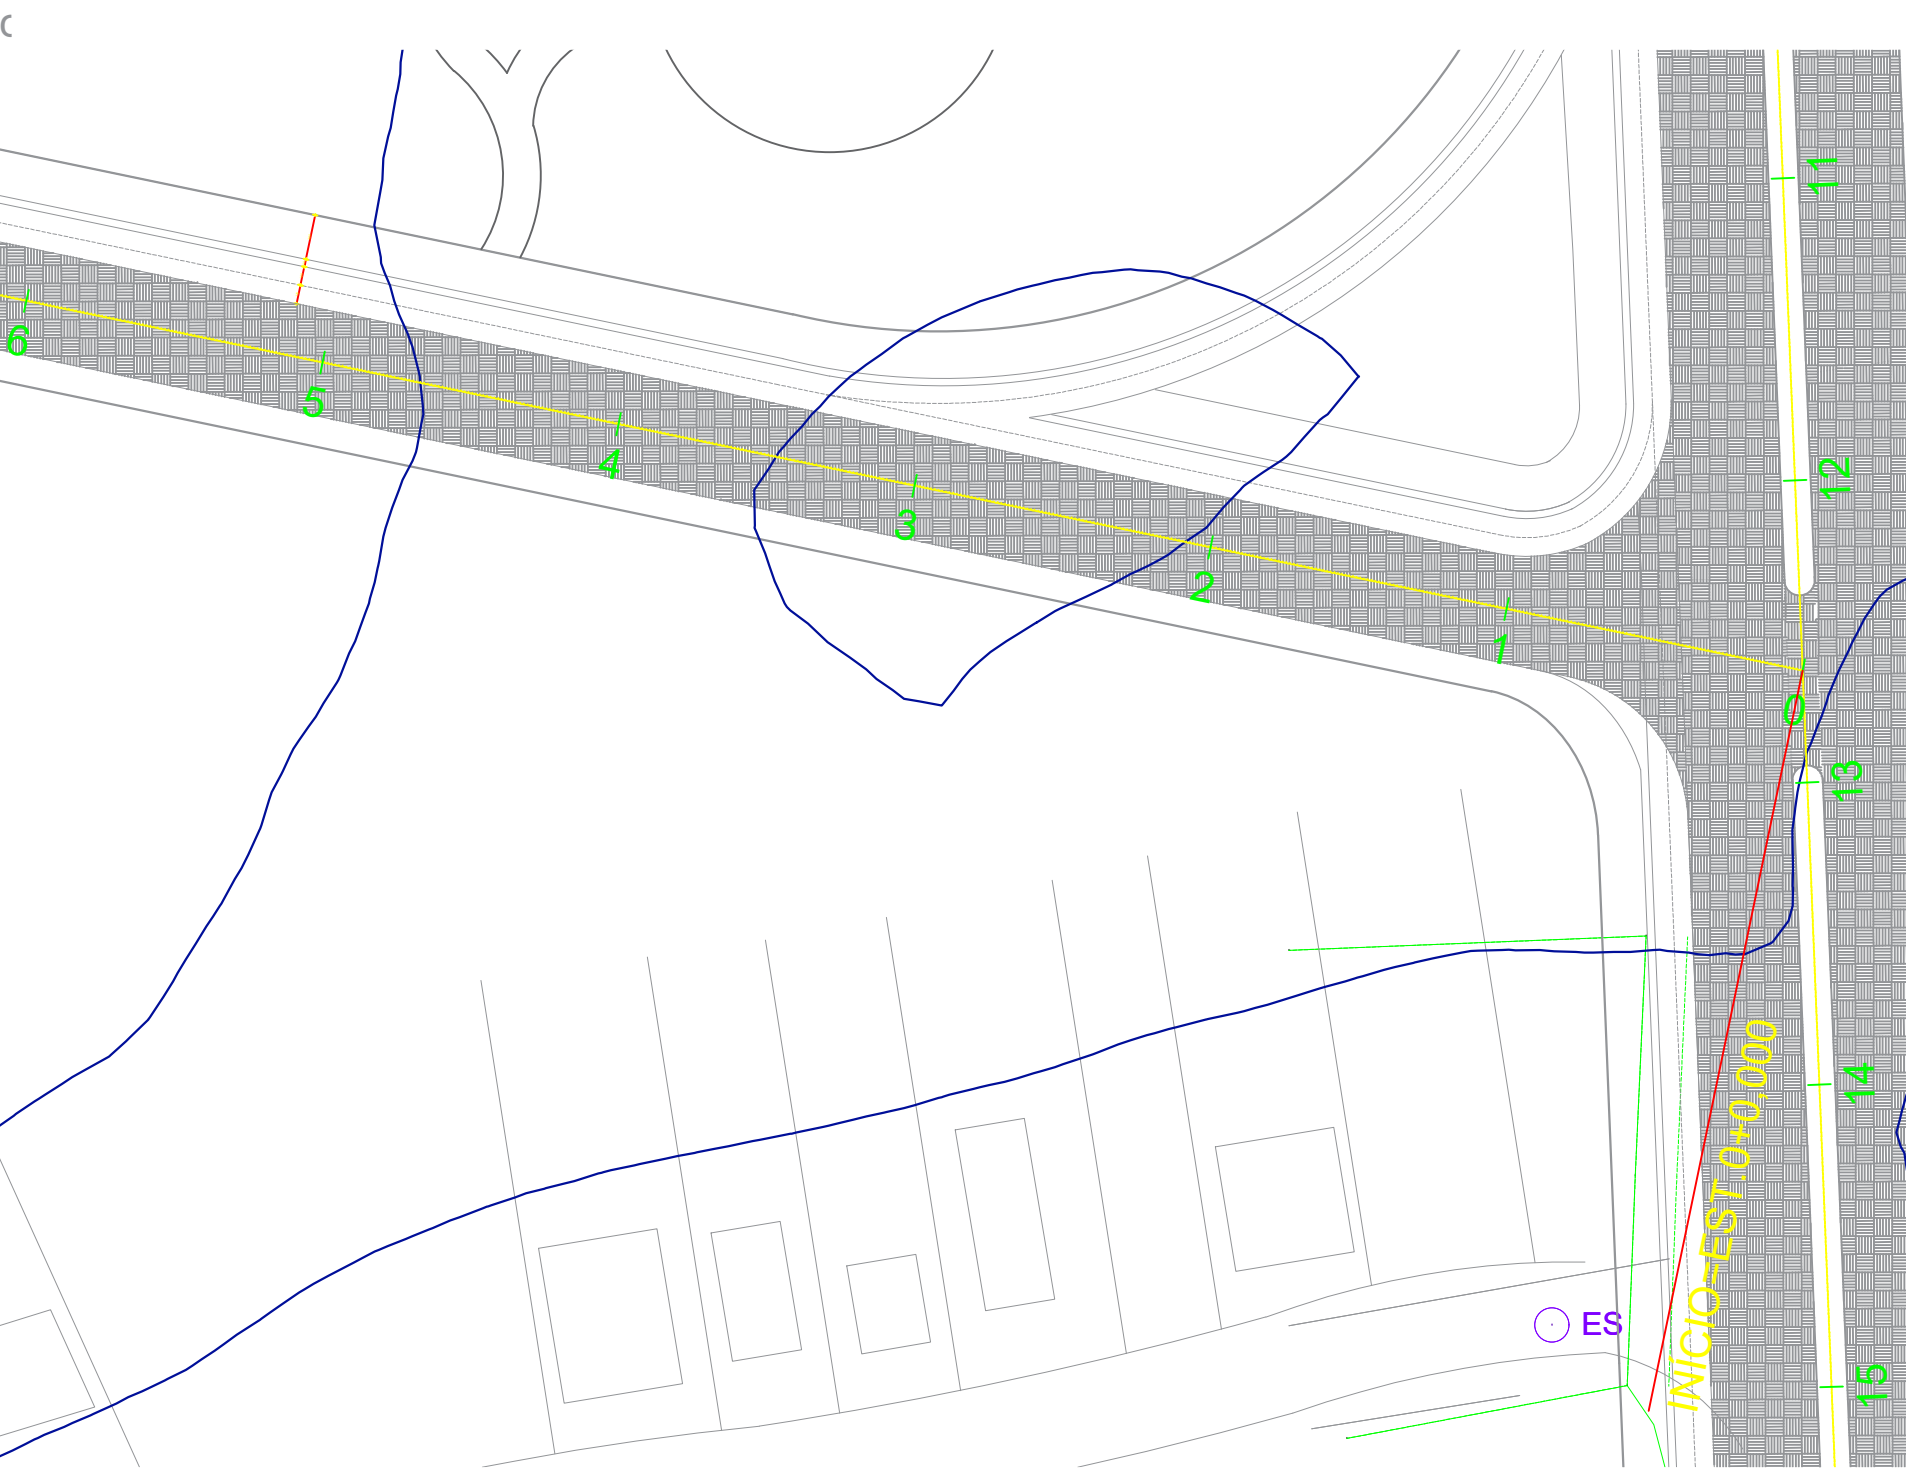

LEGENDA	
Casa	
Meio fio	
Muro	
Poço da SAE	
Faixa de domínio da Av. D. Lamartine	
Poste	
Poço de visita (esgoto)	ES
Pista de Caminhada	
Ciclovia	
Trilha Ecológica	
Limites da Área úmida	
Recapeamento	
Pista a ser implantada	
Área alagada	

Notas
1 - Curvas de Nível processadas a cada 1 metro.
2 - Levantamento Georreferenciado
Datum: SIRGAS2000 Fuso: 23S

CARIMBO DE APROVAÇÕES:

PAVIMENTAÇÃO

TIPO DE USO: PROJETO GEOMÉTRICO

ENDERECO DA OBRA:
Sec. Mun. de Meio Ambiente de Catalão - SEMMAC
Av. Dr. Lamartine Pinto de Avelar, 2338, Ipanema

PROPRIETÁRIO:
PREFEITURA MUNICIPAL DE CATALÃO - SEMMAC

ENGP. PEDRO SILVA DE SOUZA
RESPONSÁVEL TÉCNICO:

ENGP. PEDRO SILVA DE SOUZA
CREA nº. 1016279248/D-GO

DESCRIÇÃO:
* Planta Baixa
* Detalhes
* Legenda

ÁREAS:
* Vide em projeto

01/09

ESCALA: INDICADAS

DATA: 02 / 06 / 2021

DESENHO: PEDRO
(64) 3443-1688

REVISÃO: 08 / 07 / 2021