

SINALIZAÇÃO - RUA DE ACESSO LAMARTINE

ESCALA 1:500

Forma	Cor	
	Fundo	Branco
	Símbolo	Preta
	Tarja	Vermelha
	Orla	Vermelha
letra		Preta

Via	Diâmetro (m)	Tarja (m)	Orla (m)
Urbana	0,40	0,040	0,040



Sinal	Forma	Código	Cor	
			Fundo	Vermelha
		R-1	Orla interna	Branca
			Orla externa	Vermelha
			Letra	Branca

Via	Lado (m)	Orla interna (m)	Orla externa (m)
Urbana	0,35	0,028	0,014



- LEGENDA - SINALIZAÇÃO HORIZONTAL
- Linha simples sectionada (LMS-2)
Padrão de cor: Amarela com micro esferas de vidro;
Dimensões: Largura de 0,10m, e espaçamento (intervalo entre traços), definidos em função da velocidade regulamentada na via;
Colocação: Em toda extensão ou em trechos de via de sentido único de circulação ou de via de sentido duplo com mais de uma faixa por sentido;
 - Linha de Retenção (LRE)
Padrão de cor: Branca com micro esferas de vidro;
Dimensões: Largura=0,30m; comprimento até o meio da pista;
Colocação: A uma distância de 1,00m do prolongamento do meio-fio da pista de rolamento transversal.
 - Linha dupla contínua (LFO-3):
Padrão da cor: Amarela com micro esferas de vidro;
Dimensões: Largura=0,30m; comprimento de 15,00m;
Colocação: Contada a partir de 2,00m do alinhamento da pista transversal ou da faixa de pedestres, ou junto a linha de retenção.
 - |||| Faixa de travessia de pedestres (FTP)
Padrão da cor: Branca com micro esferas de vidro;
Dimensões: Largura de 0,30m com espaçamento entre as faixas de 0,40m, comprimento de 3,00m;
Colocação: A locação deve respeitar sempre que possível o caminhamento natural dos pedestres, nas interseções deve ser demarcada no mínimo a 1,00m do alinhamento da pista transversal;
 - PARE INSCRIÇÕES NO PAVIMENTO
Legenda "PARE"

QUADRO DE QUANTIDADES														
LOGRADOURO	CEP	SINALIZAÇÃO HORIZONTAL							SINALIZAÇÃO VERTICAL					
		F. CONTÍNUA	F. PONTILHADA	FAIXA DE RETENÇÃO	FAIXA DE PEDESTRES	PARE	SETAS DE SENTIDO	TOTAL (m²)	PLACAS				TOTAL (m²)	TOTAL (unid)
									LAGRADOURO	R1	ADVERTENCIA	REGULAMENT.		
PROLONGAMENTO AV. WILLIAM SAFATLE	-	6,00	27,40	3,15	0,00	4,74	1,83	43,12	2,00	3,00	0,00	12,00	15,28	17,00
RUA DE ACESSO LAMARTINE	-	3,00	15,60	2,10	9,00	3,16	0,00	32,86	2,00	2,00	0,00	7,00	9,06	11,00
AV. CASTELO BRANCO	75706-285	78,45	0,00	2,10	0,00	3,16	1,83	85,54	1,00	2,00	0,00	0,00	1,18	3,00

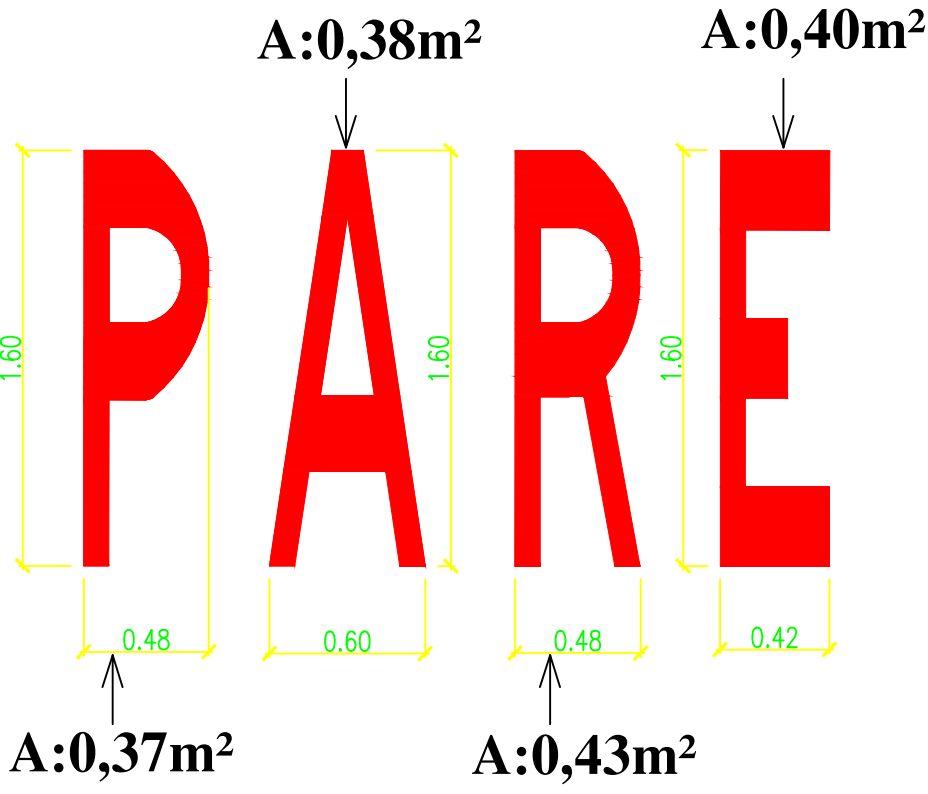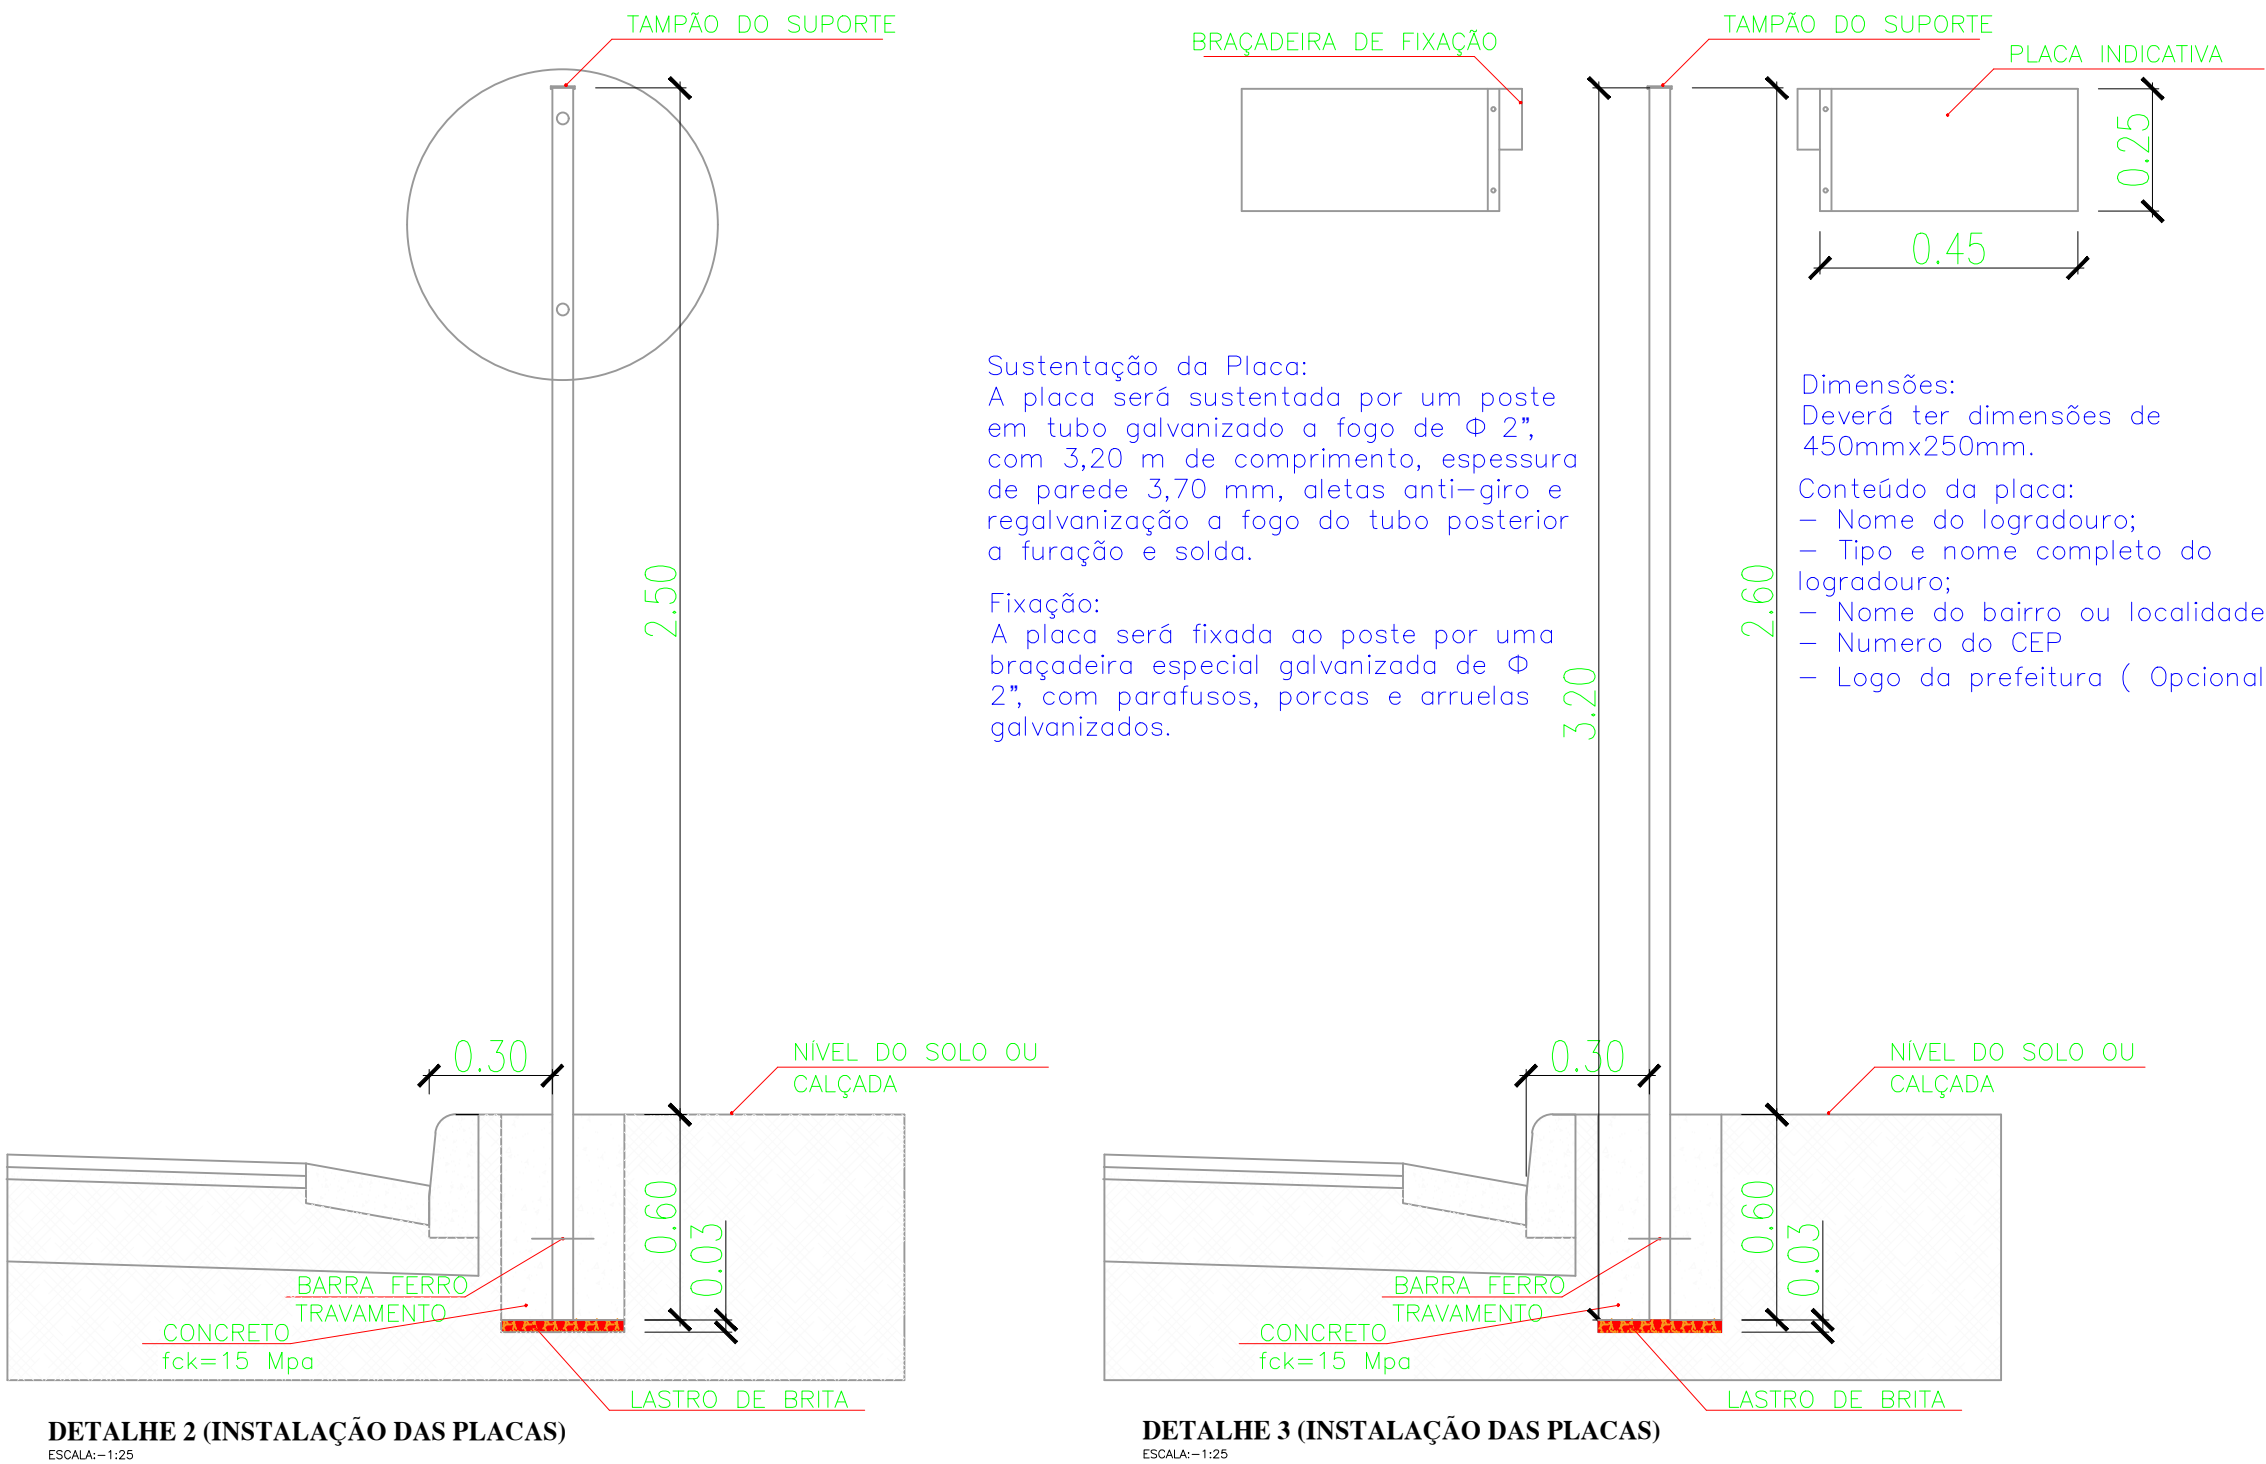

- Notas
- 1 - Curvas de Nível processadas a cada 1 metro.
 - 2 - Levantamento Georreferenciado
- Datum: SIRGAS2000 Fuso: 23S

CARIMBO DE APROVAÇÕES:					
TIPO DE USO: PROJETO DE SINALIZAÇÃO					
ENDERECO DA OBRA: Sec. Mun. de Meio Ambiente de Catalão - SEMMAC Av. Dr. Lamartine Pinto de Avelar, 2338, Ipanema					
PROPRIETARIO: PREFEITURA MUNICIPAL DE CATALÃO - SEMMAC CNPJ: 01.505.643/0001-50					
AUTOR DO PROJETO: ENGº PEDRO SILVA DE SOUZA CREA nº. 1016279248/D-GO		Nº DA PRANCHA: 01/02			
RESPONSÁVEL TÉCNICO: ENGº PEDRO SILVA DE SOUZA CREA nº. 1016279248/D-GO		ÁREAS: * Planta Baixa * Detalhes * Legenda			
ESCALA: INDICADAS		DATA: 02 / 09 / 2019			
DESENHO: PEDRO (64) 3443-1888		REVISÃO: 15 / 10 / 2020			