

DETALHE 01 - DISTÂNCIAS

Escala 1:100

Forma		Cor	
		Fundo	Branco
		S�mbolo	Preta
		Tarja	Vermelha
		Orla	Vermelha
		letra	Preta

Via	Di�metro (m)	Tarja (m)	Orla (m)
Urbana	0,40	0,040	0,040



Sinal	Forma	C�digo	Cor	
			Fundo	Vermelha
		R-1	Orla interna	Branca
			Orla externa	Vermelha
			Letra	Branca

Via	Lado (m)	Orla interna (m)	Orla externa (m)
Urbana	0,35	0,028	0,014



LEGENDA - SINALIZA  O HORIZONTAL


Linha simples sectionada (LMS-2)
Padr o de cor: Amarelo com micro esferas de vidro;
Dimens es: Largura de 0,10m, e espa amento (intervalo entre tra os), definidos em fun  o da velocidade regulamentada na via;
Coloca  o: Em toda extens  o ou em trechos de via de sentido  nico de circula  o ou de via de sentido duplo com mais de uma faixa por sentido;

Linha de Reten  o (LRE)
Padr o de cor: Branca com micro esferas de vidro;
Dimens es: Largura=0,30m; comprimento at  o meio da pista;
Coloca  o: A uma dist ncia de 1,00m do prolongamento do meio-fio da pista de rolamento transversal.

Linha dupla cont nua (LFO-3):
Padr o da cor: Amarelo com micro esferas de vidro;
Dimens es: Largura=0,30m; comprimento de 15,00m;
Coloca  o: Contada a partir de 2,00m do alinhamento da pista transversal ou da faixa de p dres, ou junto a linha de reten  o.

Faixa de travessia de pedestres (FTP)
Padr o da cor: Branca com micro esferas de vidro;
Dimens es: Largura de 0,30m com espa amento entre as faixas de 0,40m, comprimento de 3,00m;
Coloca  o: A loca  o deve respeitar sempre que poss vel o caminharmento natural dos pedestres, nas interse  es deve ser demarcada no m nimo a 1,00m do alinhamento da pista transversal;

INSCRI  ES NO PAVIMENTO
Legenda "PARE"

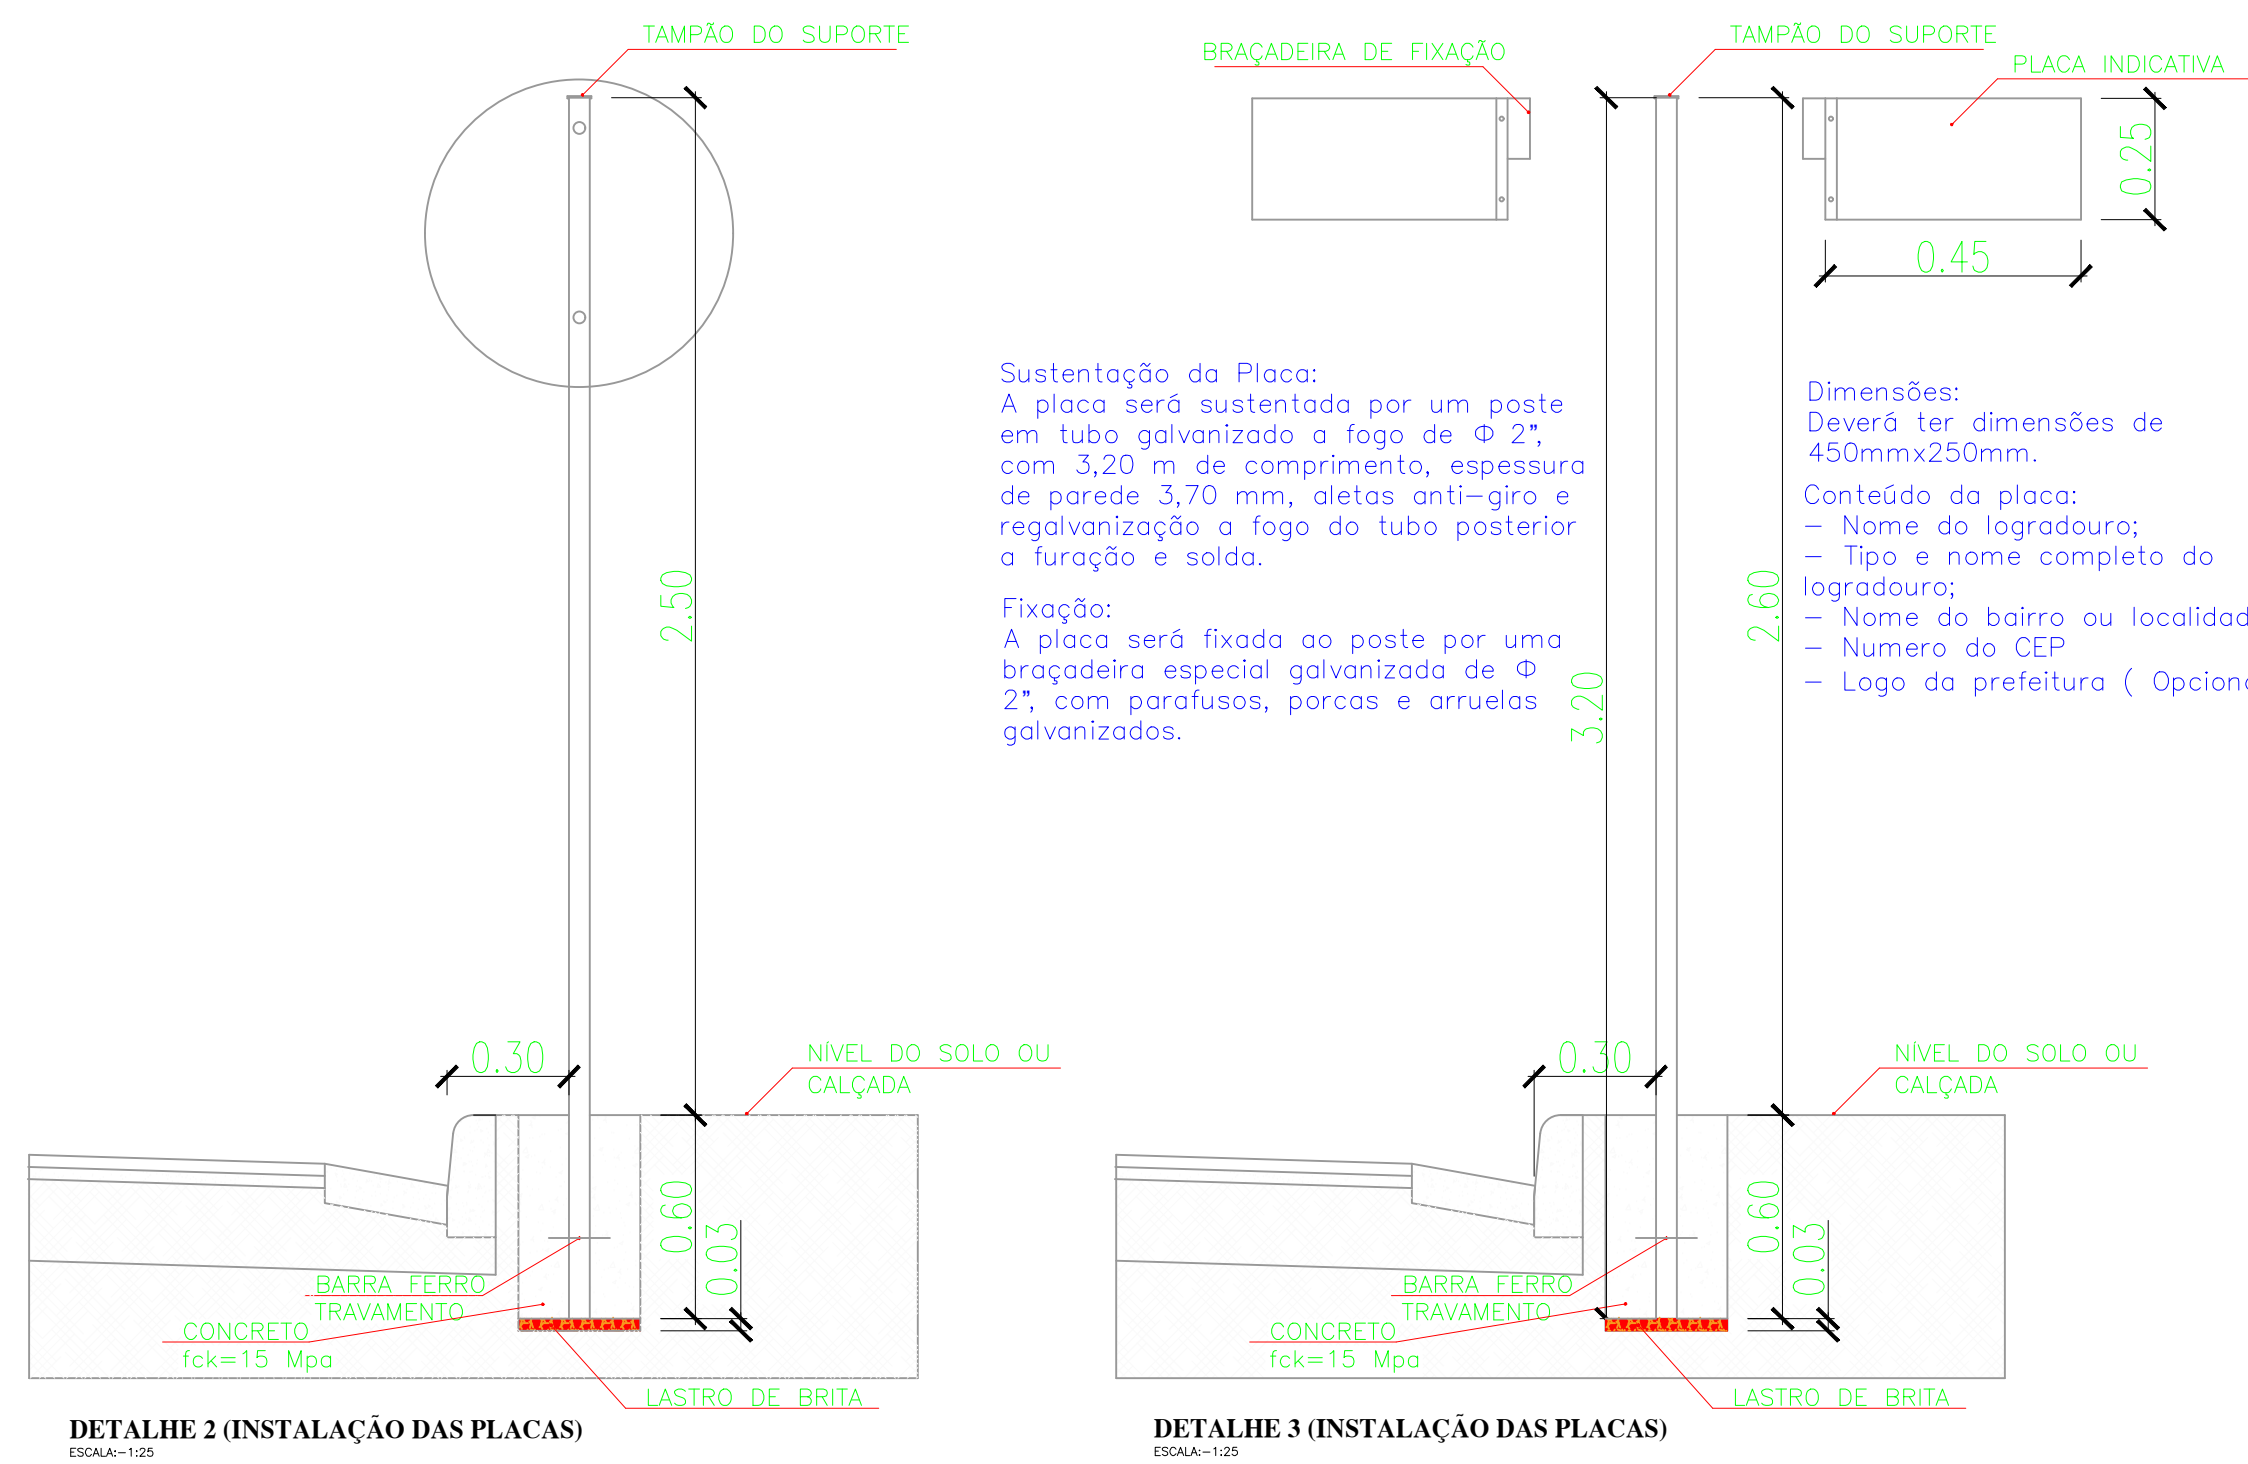

Notas

- 1 - Curvas de N vel processadas a cada 1 metro.
2 - Levantamento Georreferenciado
Datum: SIRGAS2000 Fuso: 23S

CARIMBO DE APROVA  ES:

TIPO DE USO: PROJETO DE SINALIZA  O

ENDEREGO DA OBRA:
Sec. Mun. de Meio Ambiente de Catal o - SEMMAC
Av. Dr. Lamartine Pinto de Avelar, 2338, Ipanema

PROPRIET RIO:
PREFEITURA MUNICIPAL DE CATAL O - SEMMAC CNPJ: 01.505.643/0001-50

AUTOR DO PROJETO:
ENGP. PEDRO SILVA DE SOUZA CREA n : 1016279248/D-GO

RESPONS VEL T CNICO:
ENGP. PEDRO SILVA DE SOUZA CREA n : 1016279248/D-GO

DESCRI  O:
* Planta Baixa
* Detalhes
* Legenda

AREAS:
* Vide em projeto

02/02

ESCALA: INDICADAS

DATA: 02 / 09 / 2019

DESENHO: PEDRO (64) 3443-1688

REVIS O: 15 / 10 / 2020

QUADRO DE QUANTIDADES														
LOGRADOURO	CEP	SINALIZA��O HORIZONTAL							SINALIZA��O VERTICAL					
		F. CONT�NUA	F. PONTILHADA	FAIXA DE RETEN��O	FAIXA DE PEDESTRES	PARE	SETAS DE SENTIDO	TOTAL (m�)	PLACAS				TOTAL (m�)	TOTAL (unid)
PROLONGAMENTO AV. WILLIAM SAFATLE	-	6,00	27,40	3,15	0,00	4,74	1,83	43,12	2,00	3,00	0,00	12,00	15,28	17,00
RUA DE ACESSO LAMARTINE	-	3,00	15,60	2,10	9,00	3,16	0,00	32,86	2,00	2,00	0,00	7,00	9,06	11,00
AV. CASTELO BRANCO	75706-285	78,45	0,00	2,10	0,00	3,16	1,83	85,54	1,00	2,00	0,00	0,00	1,18	3,00

TRA  O HORIZONTAL - PROLONGAMENTO DA AVENIDA WILLIAM SAFATLE

ESCALA 1:500