



2 CORTE GALPÃO AA
ESCALA 1:50

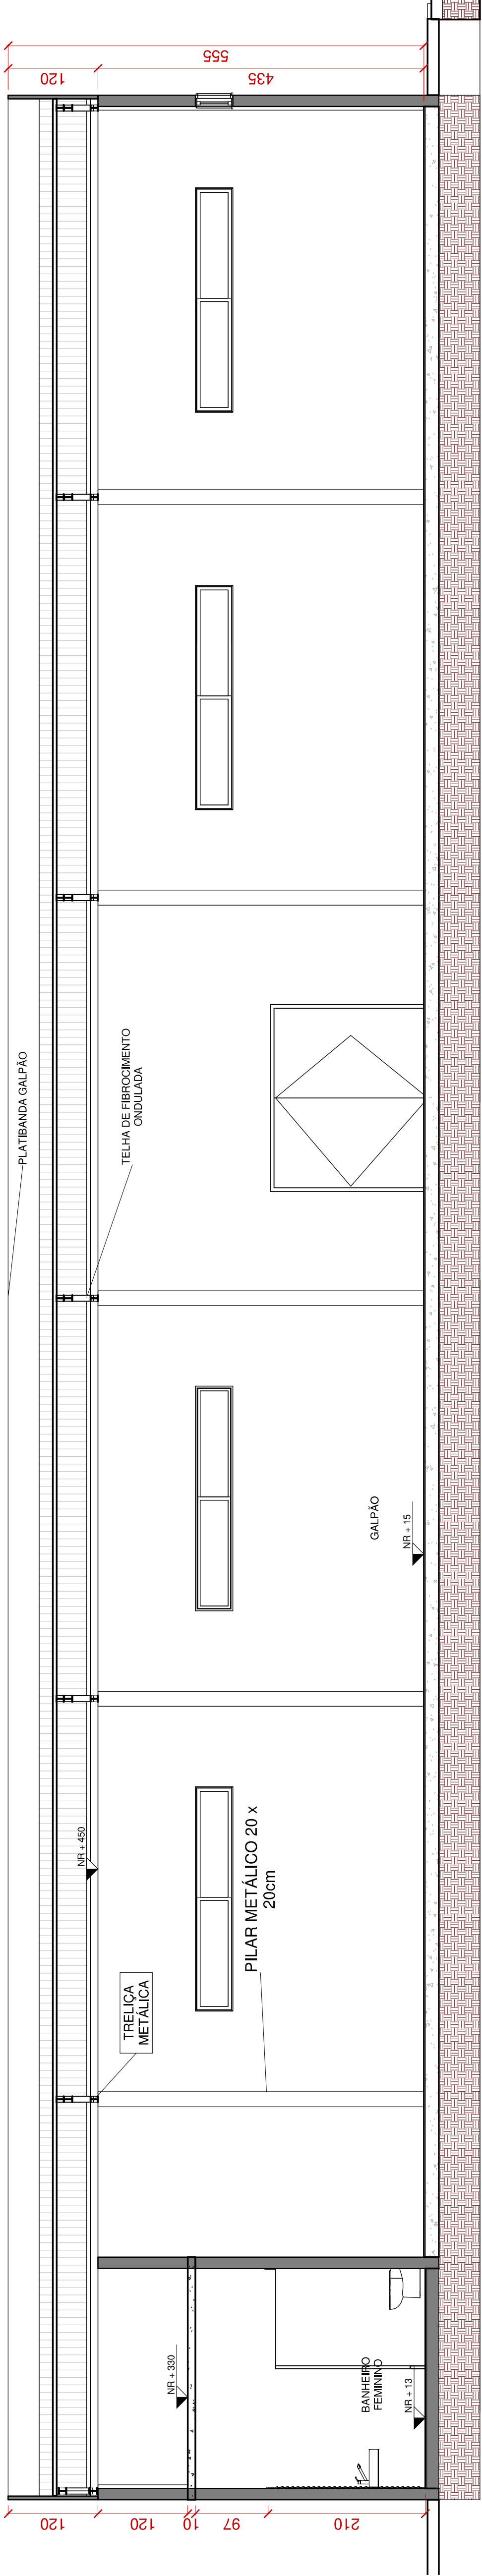

3 CORTE GALPÃO BB
ESCALA 1:50

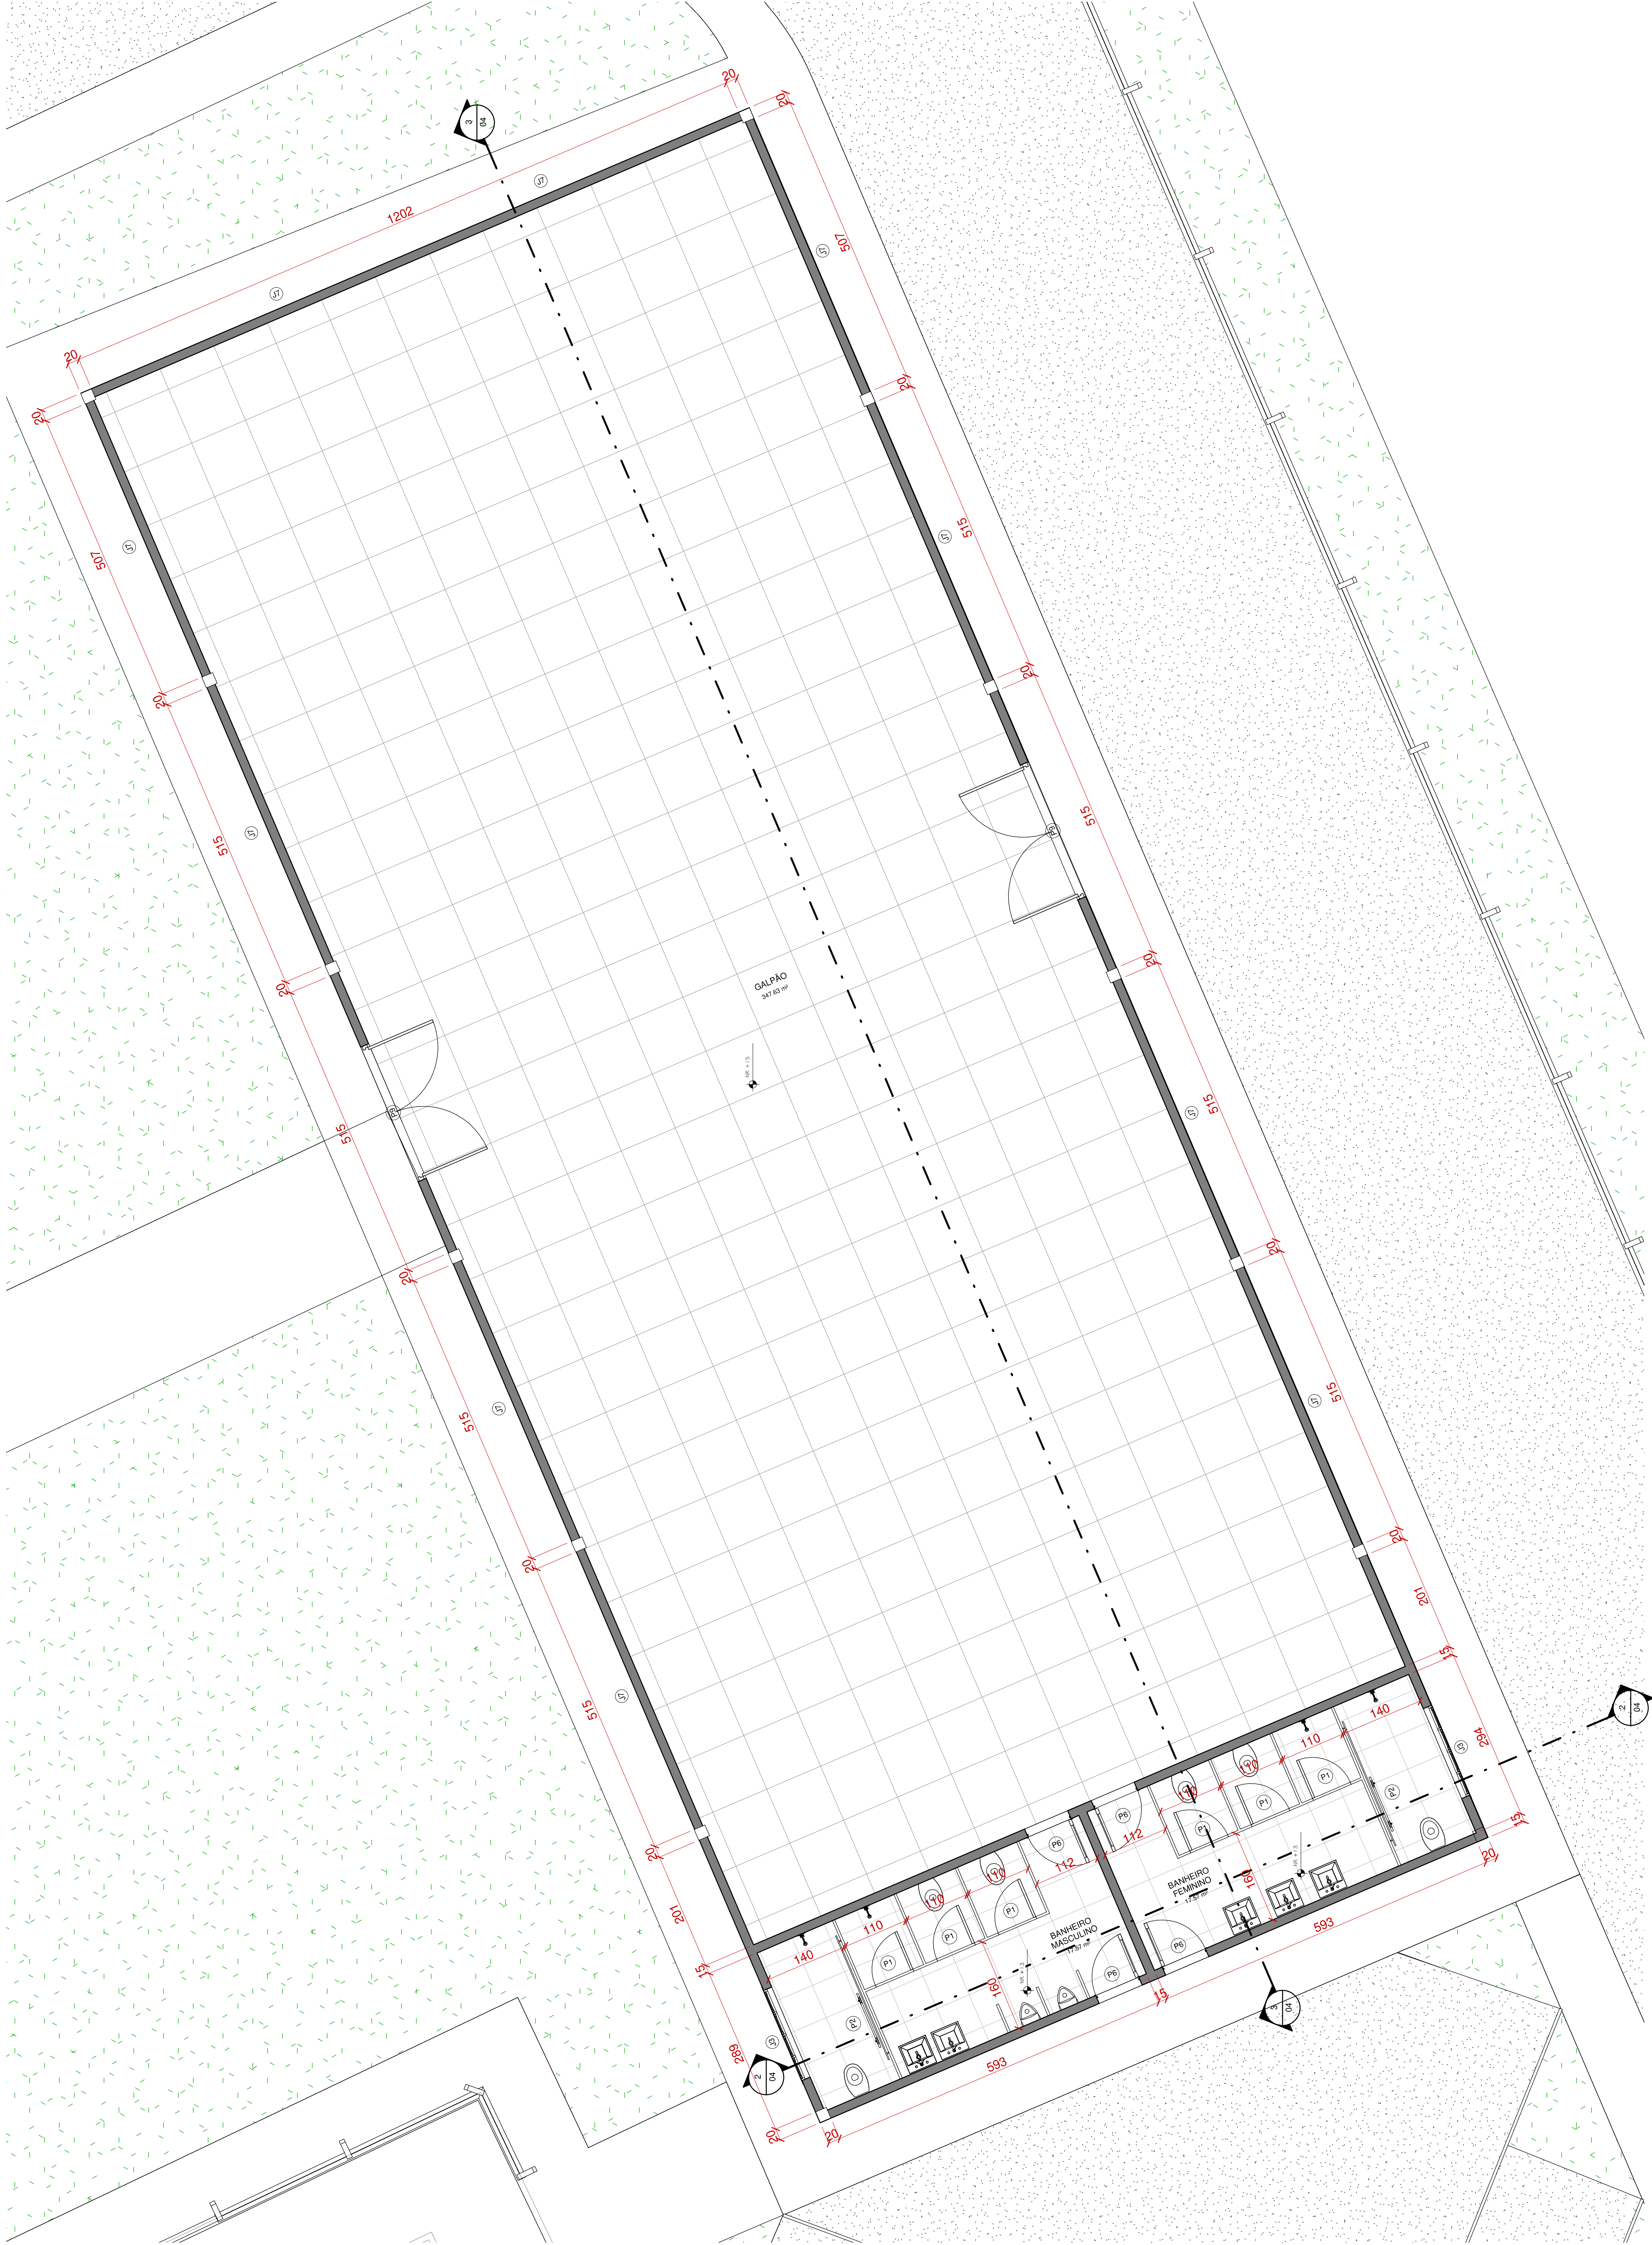

1 PLANTA BAIXA GALPÃO
ESCALA 1:50

CARIMBO DE APROVAÇÕES:



TIPO DE USO:		CLÍNICA DE DEPENDENTES QUÍMICOS	
ENDEREÇO DA OBRA:		RUA C19, LADO PAR, SMP LOTEAMENTO CONQUISTA	
PROPRIETÁRIO:		PREFEITURA MUNICIPAL DE CATALÃO	
AUTOR DO PROJETO:		CRAIA LTDA	
RESPONSÁVEL TÉCNICO:		CRAIA LTDA	
ÁREAS:		TERRENO = 15194,77 m²	
ÁREAS:		CLÍNICA = 1753,00 m²	
ÁREAS:		GALPÃO = 398,40 m²	
ÁREAS:		CONSTRUÇÃO TOTAL = 2131,40 m²	
INDICADAS	DATA	REVISÃO	SEC. DE OBRAS
INDICADAS	DATA	REVISÃO	SEC. DE OBRAS

ARQUITETURA

04/06