


PlantaTérreo
escala 1:100

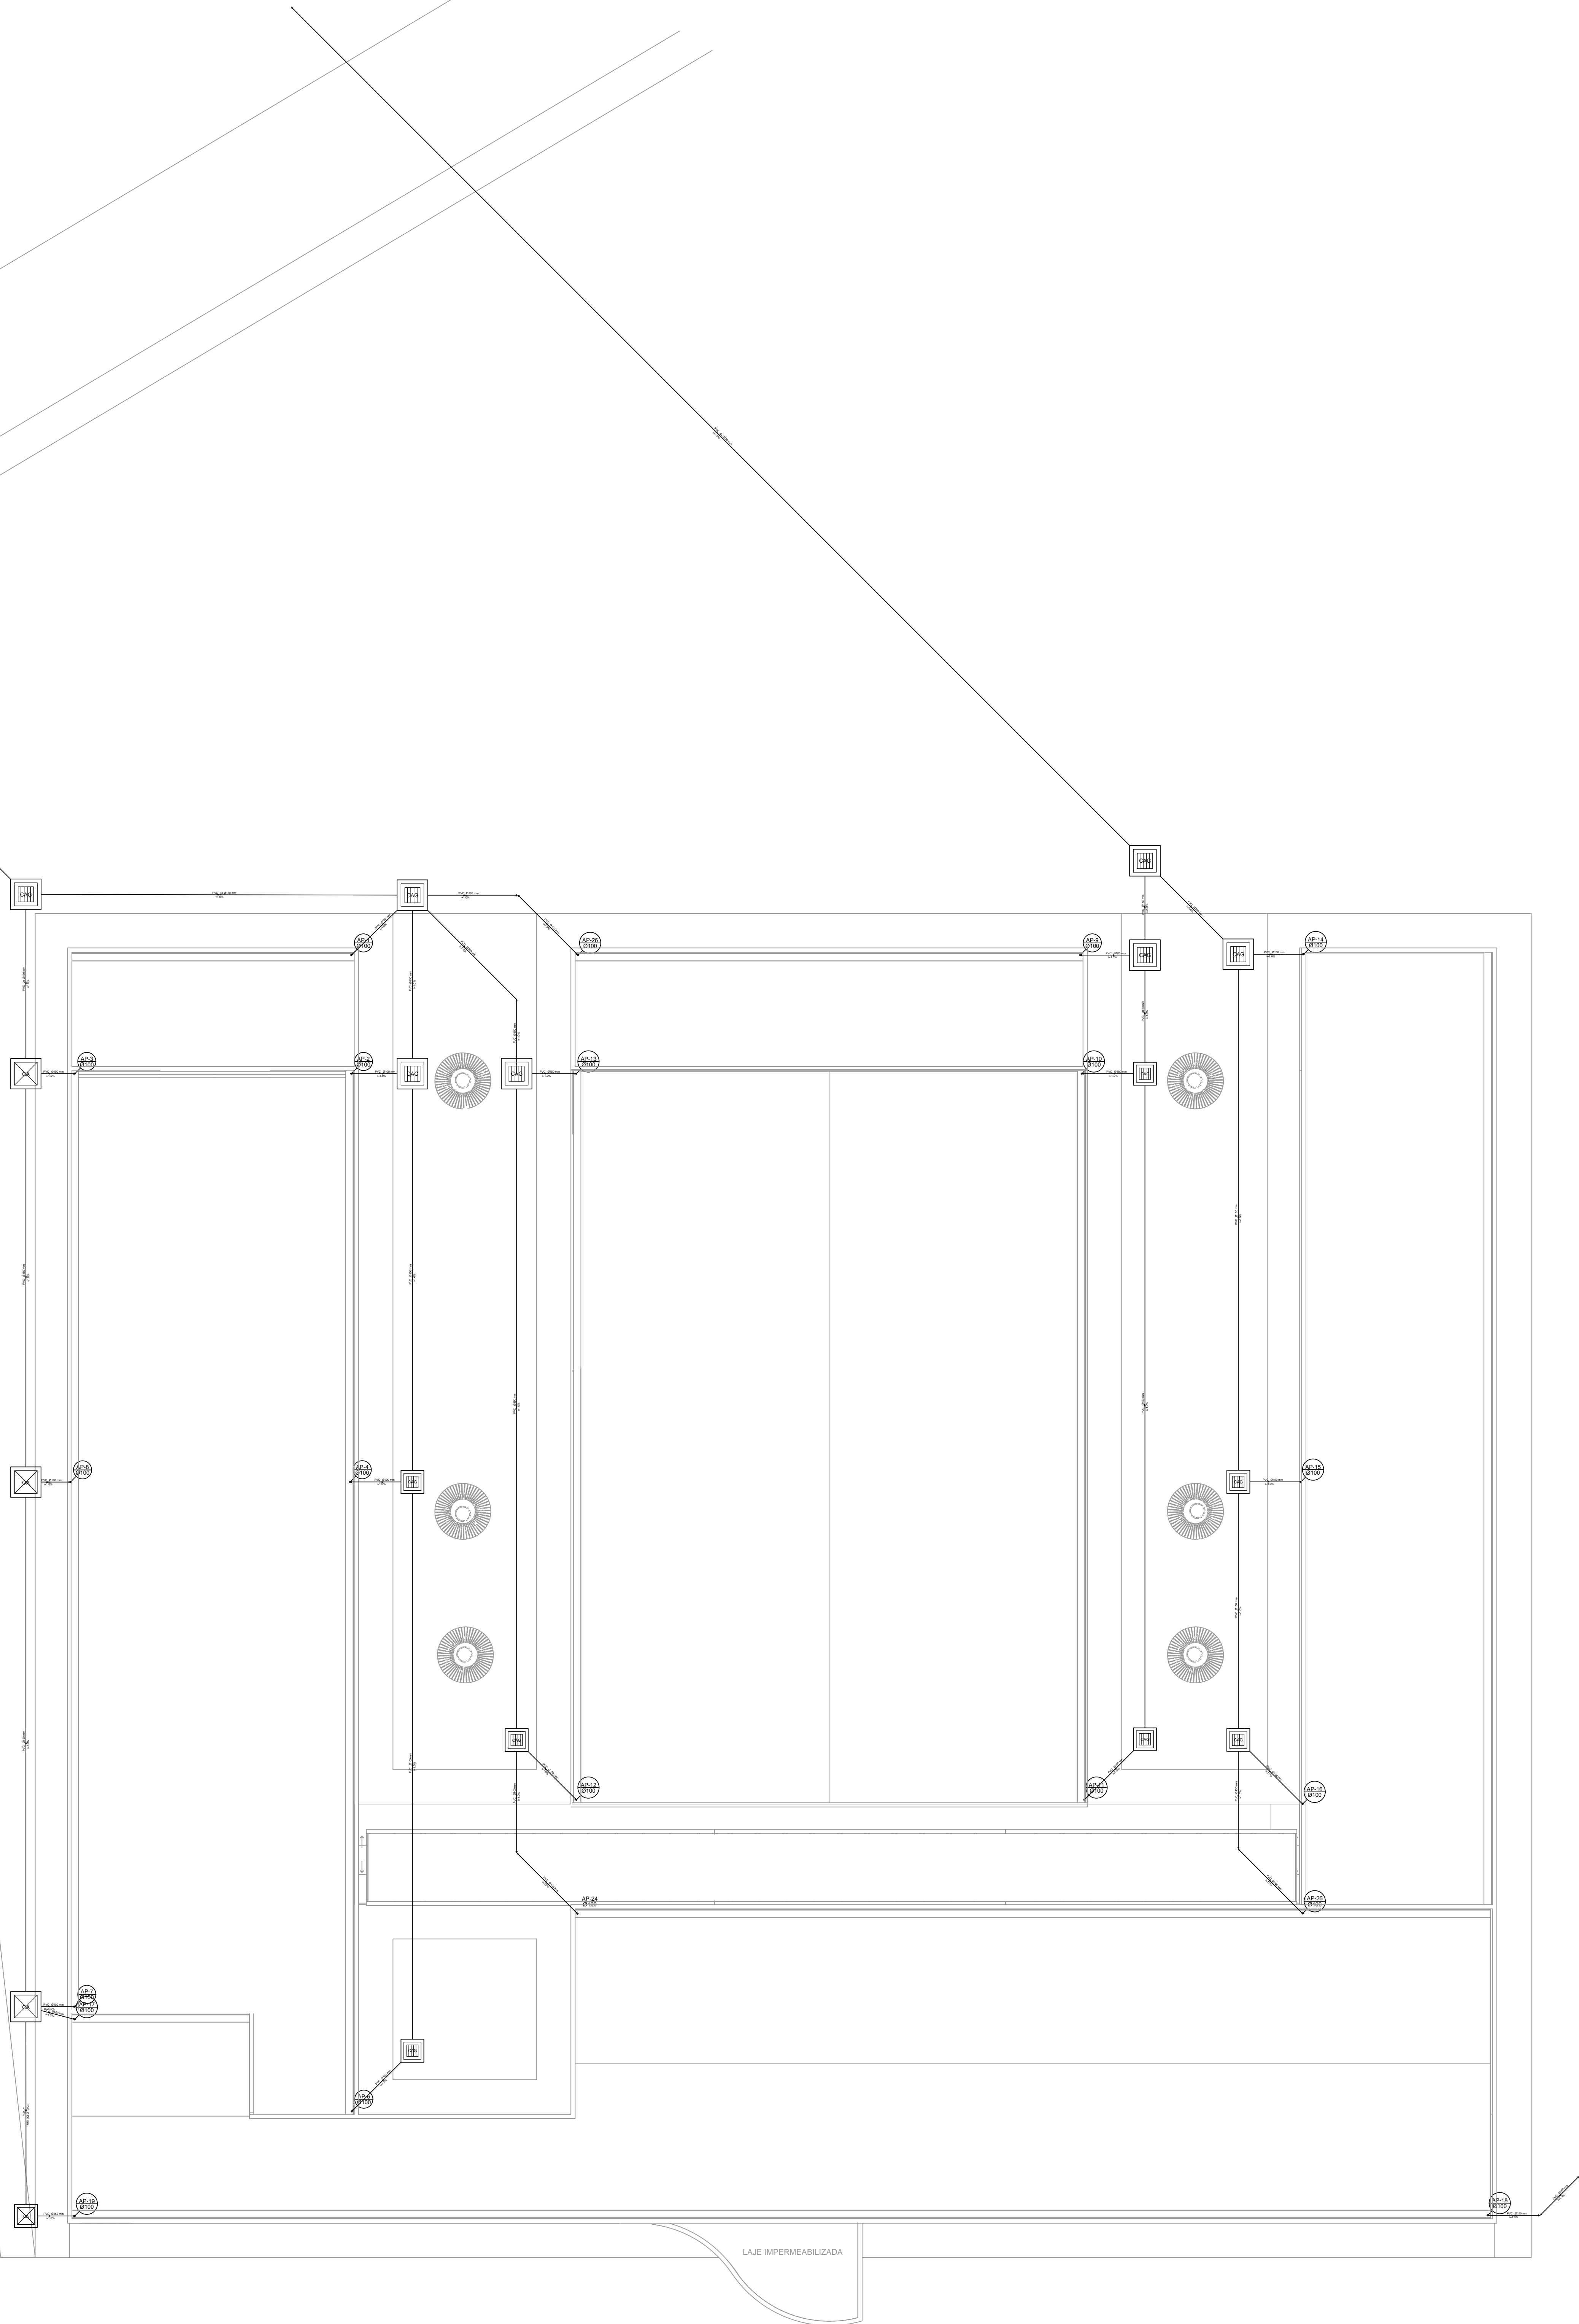

TIPO DE USO:
CLÍNICA DE TRATAMENTO E REABILITAÇÃO DE DEPENDENTES QUÍMICOS

ENDEREÇO DA OBRA:
RUA C-19, S/N, LADO PAR, LOTEAMENTO RESIDENCIAL CONQUISTA, CATALÃO - GOIÁS

PROPRIETÁRIO:

PREFEITURA MUNICIPAL DE CATALÃO CNPJ: 01.505.643/0001-50

AUTOR DO PROJETO:

LEONARDO MARTINS DE CASTRO TEIXEIRA CREA nº. 7455-D-GO

RESPONSÁVEL TÉCNICO:

LEONARDO MARTINS DE CASTRO TEIXEIRA CREA nº. 7455-D-GO

DESCRIÇÃO:

* Planta baixa Clínica

ÁREAS:

VER NO ARQUITETÔNICO

Taxa de Ocupação = 0,00 %

Taxa de Permeabilidade = 0,00 %

ESCALA:

INDICADAS

DATA:

Março 2020

DESENHO:

Philipjohn

REVISÃO: