


Rua Dona Tuta e Dona Tereza
Bairro Jardim Colonial
Escala: 1:600

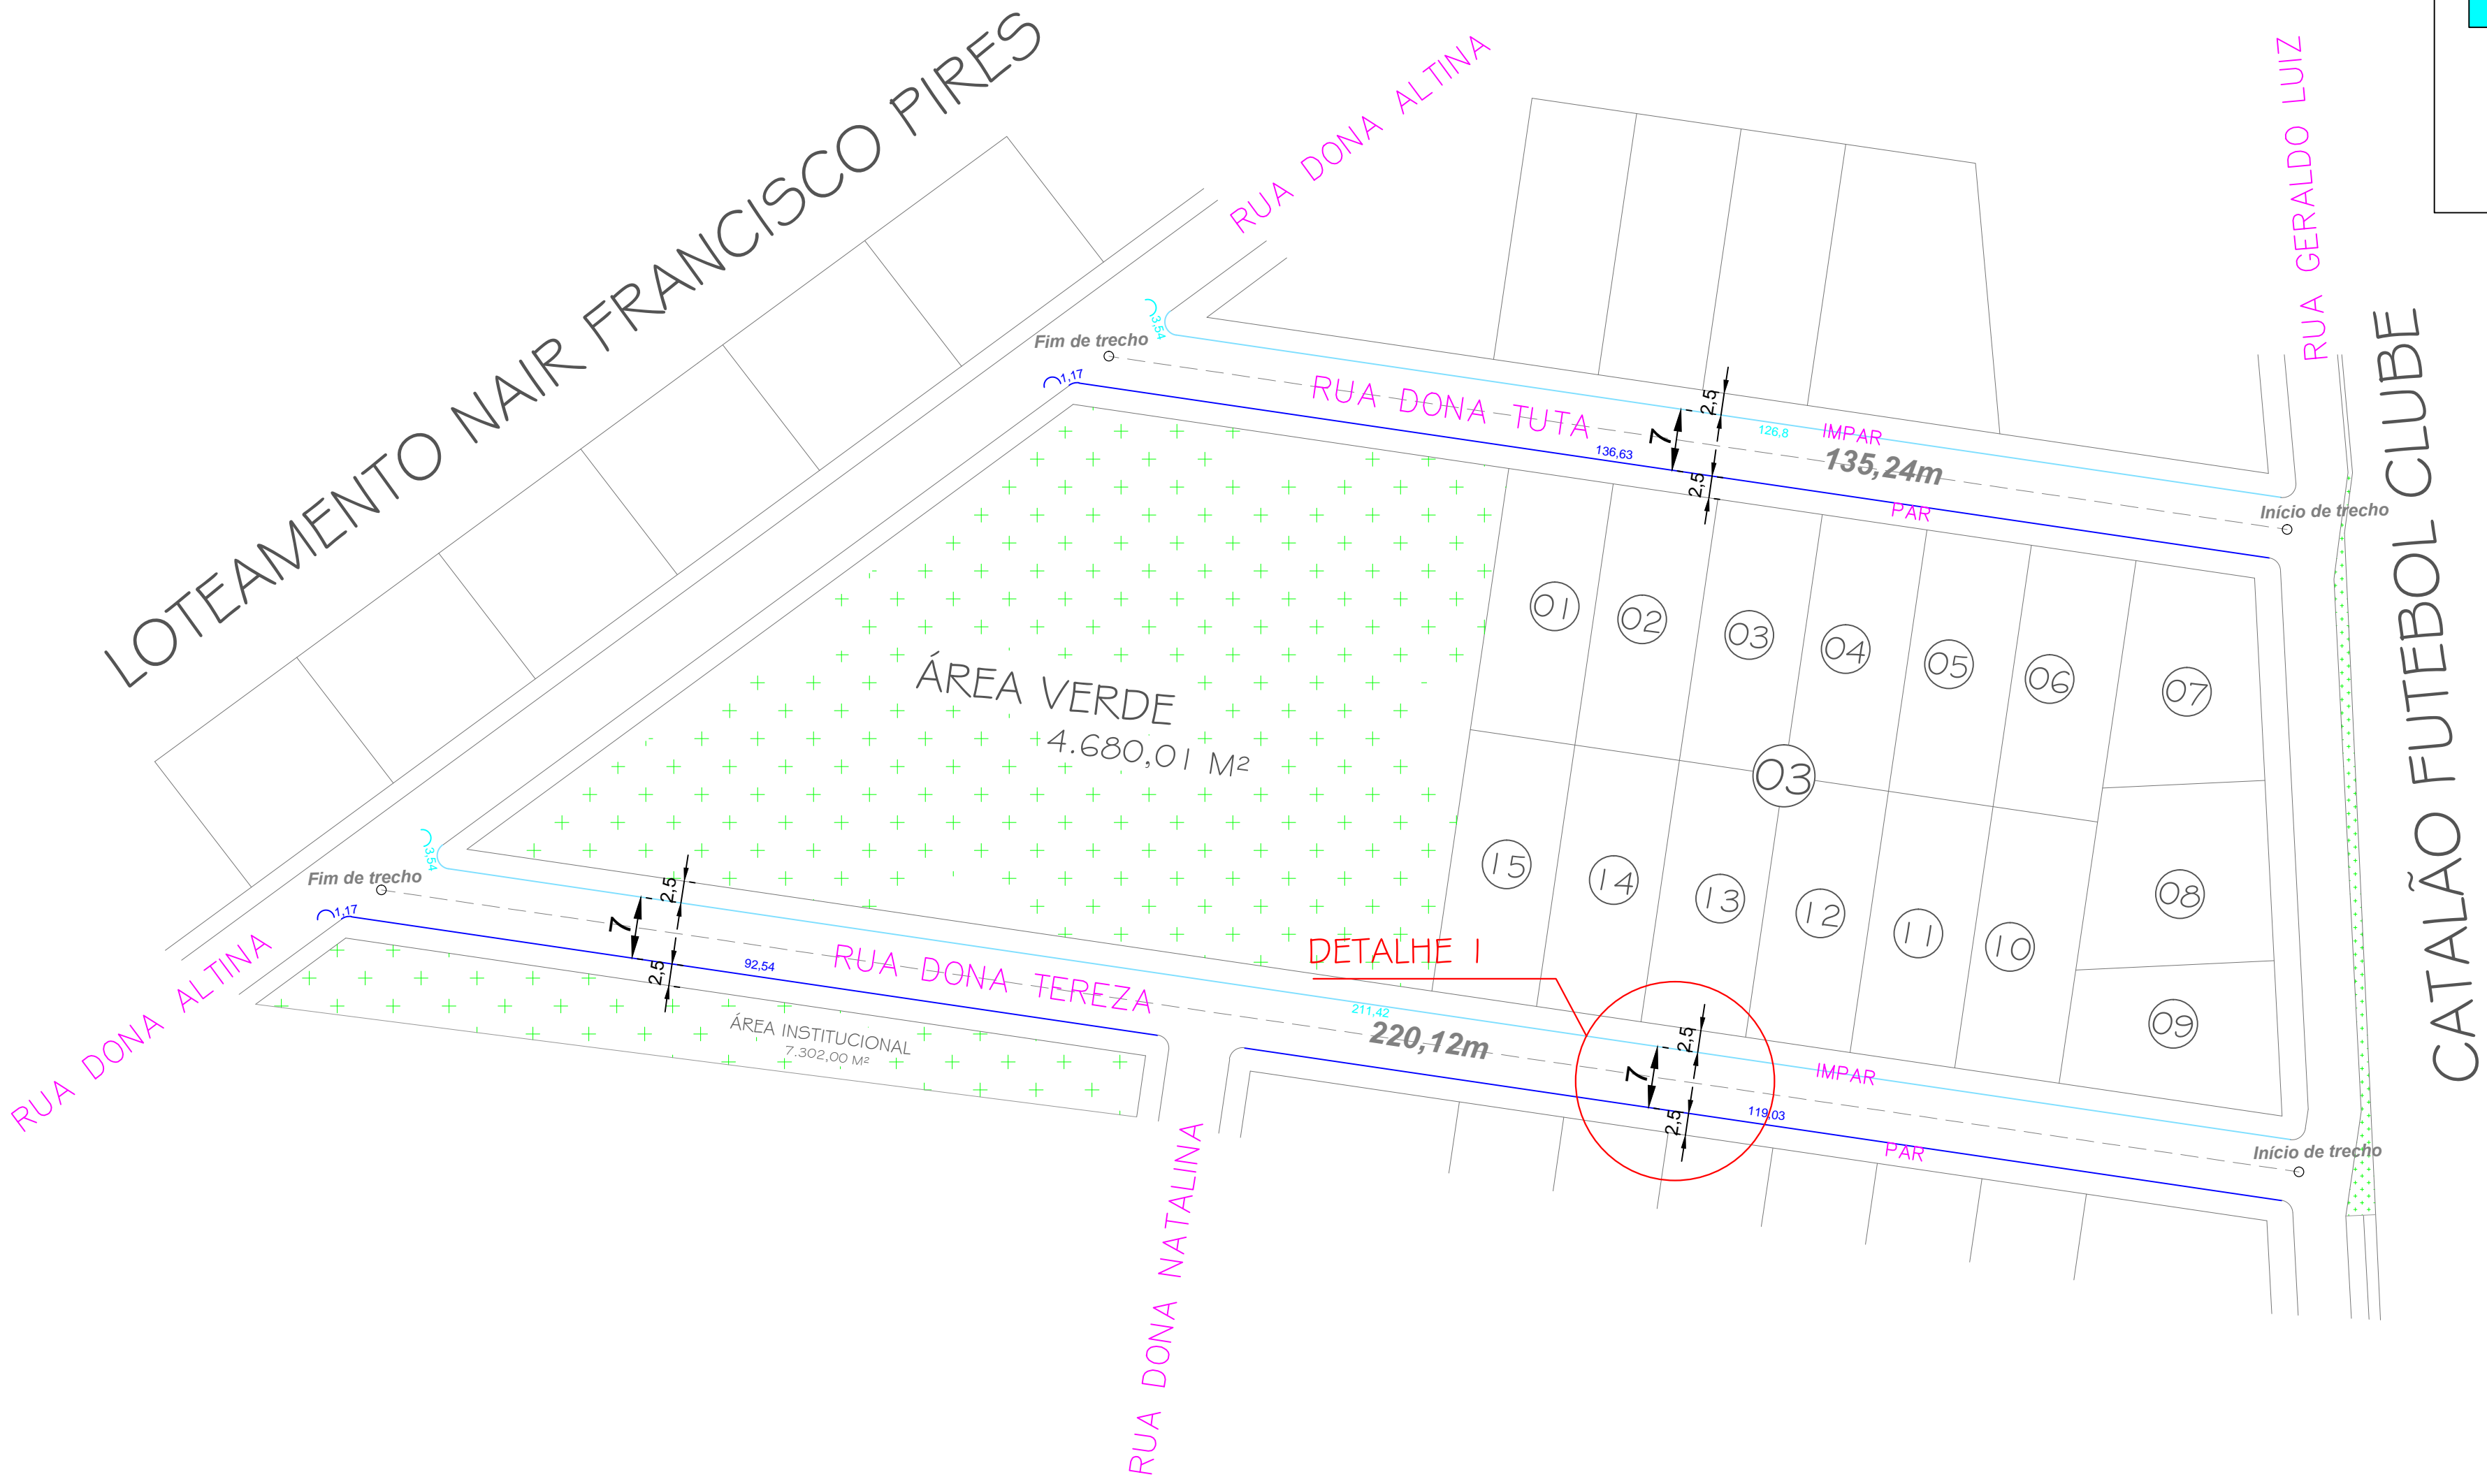

Rua Dona Tuta e Dona Tereza
Bairro Jardim Colonial
Escala: 1:600



| RESUMO GERAL DA VIA | | | | | | | | | | | | | |
|---------------------|----------------------|------------------------------------|------------|-----------|---------------|-------------------|-----------|----------------------|-------|--------|----------------------|-------|--------|
| ITEM | LOGRADOURO / PASSEIO | TRECHO | COMPR. (m) | LARG. (m) | CAIMENTO TIPO | RAIOS/OUTROS (m²) | ÁREA (m²) | MEIO FIO SEM SARJETA | | | MEIO FIO COM SARJETA | | |
| | | | | | | | | LINEAR | CURVA | TOTAL | LINEAR | CURVA | TOTAL |
| 3 | RUA DONA TUTA | RUA GERALDO LUIZ E RUA DONA ALTINA | 135,24 | 6,70 | CD | 3,76 | 909,90 | 126,80 | 3,54 | 130,34 | 136,63 | 1,17 | 137,80 |
| 4 | RUA DONA TEREZA | RUA GERALDO LUIZ E RUA DONA ALTINA | 220,12 | 6,70 | CD | 3,86 | 1.478,68 | 211,42 | 3,54 | 214,96 | 211,57 | 1,17 | 212,74 |
| TOTAL | | | 355,37 | | | 7,62 | 2.388,58 | | | 345,30 | | | 350,54 |

LEGENDA

Rua Dona Tuta e Tereza (A ASFALTAR)



Calçada (A EXECUTAR)

Calçada (A DEMOLIR)

Meio fio com sarjeta (A EXECUTAR)

Meio fio sem sarjeta (A EXECUTAR)

Ponto Inicial / Final de trecho

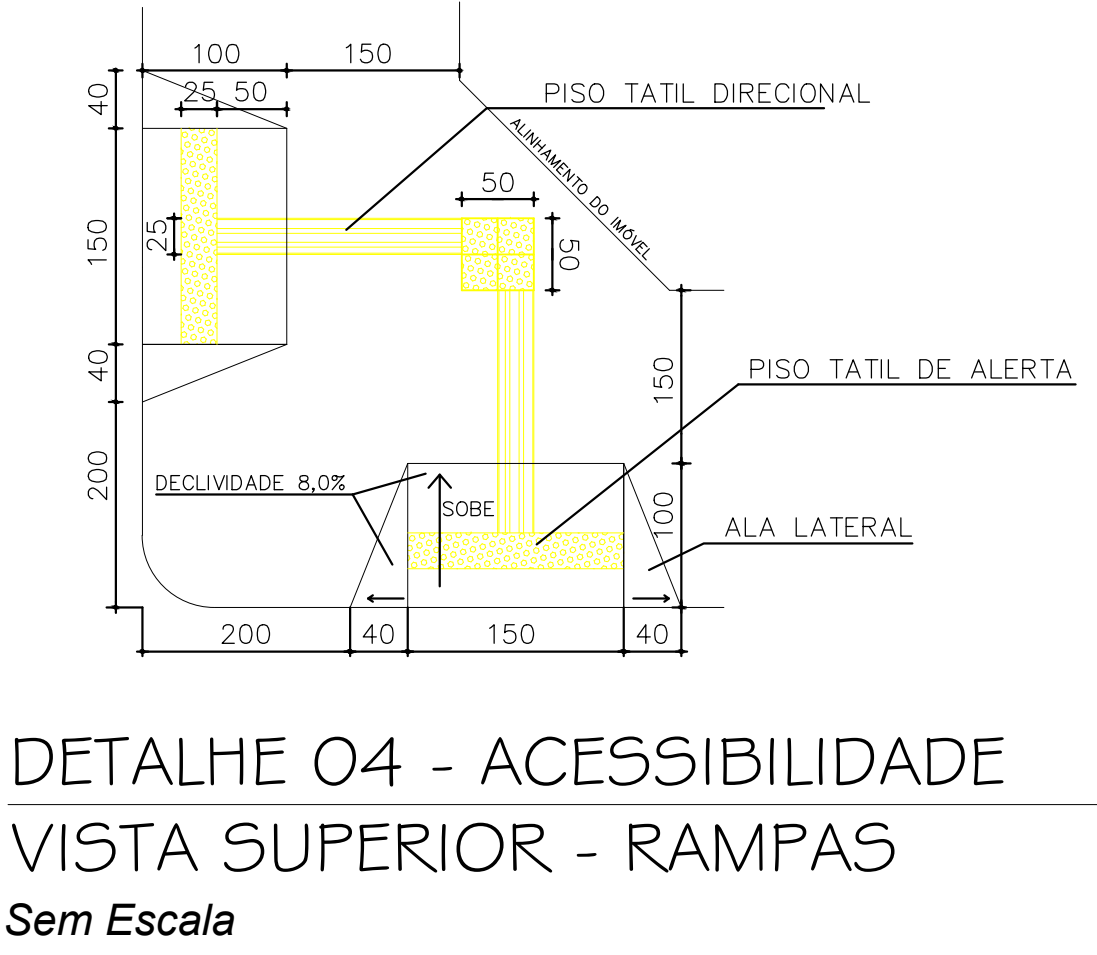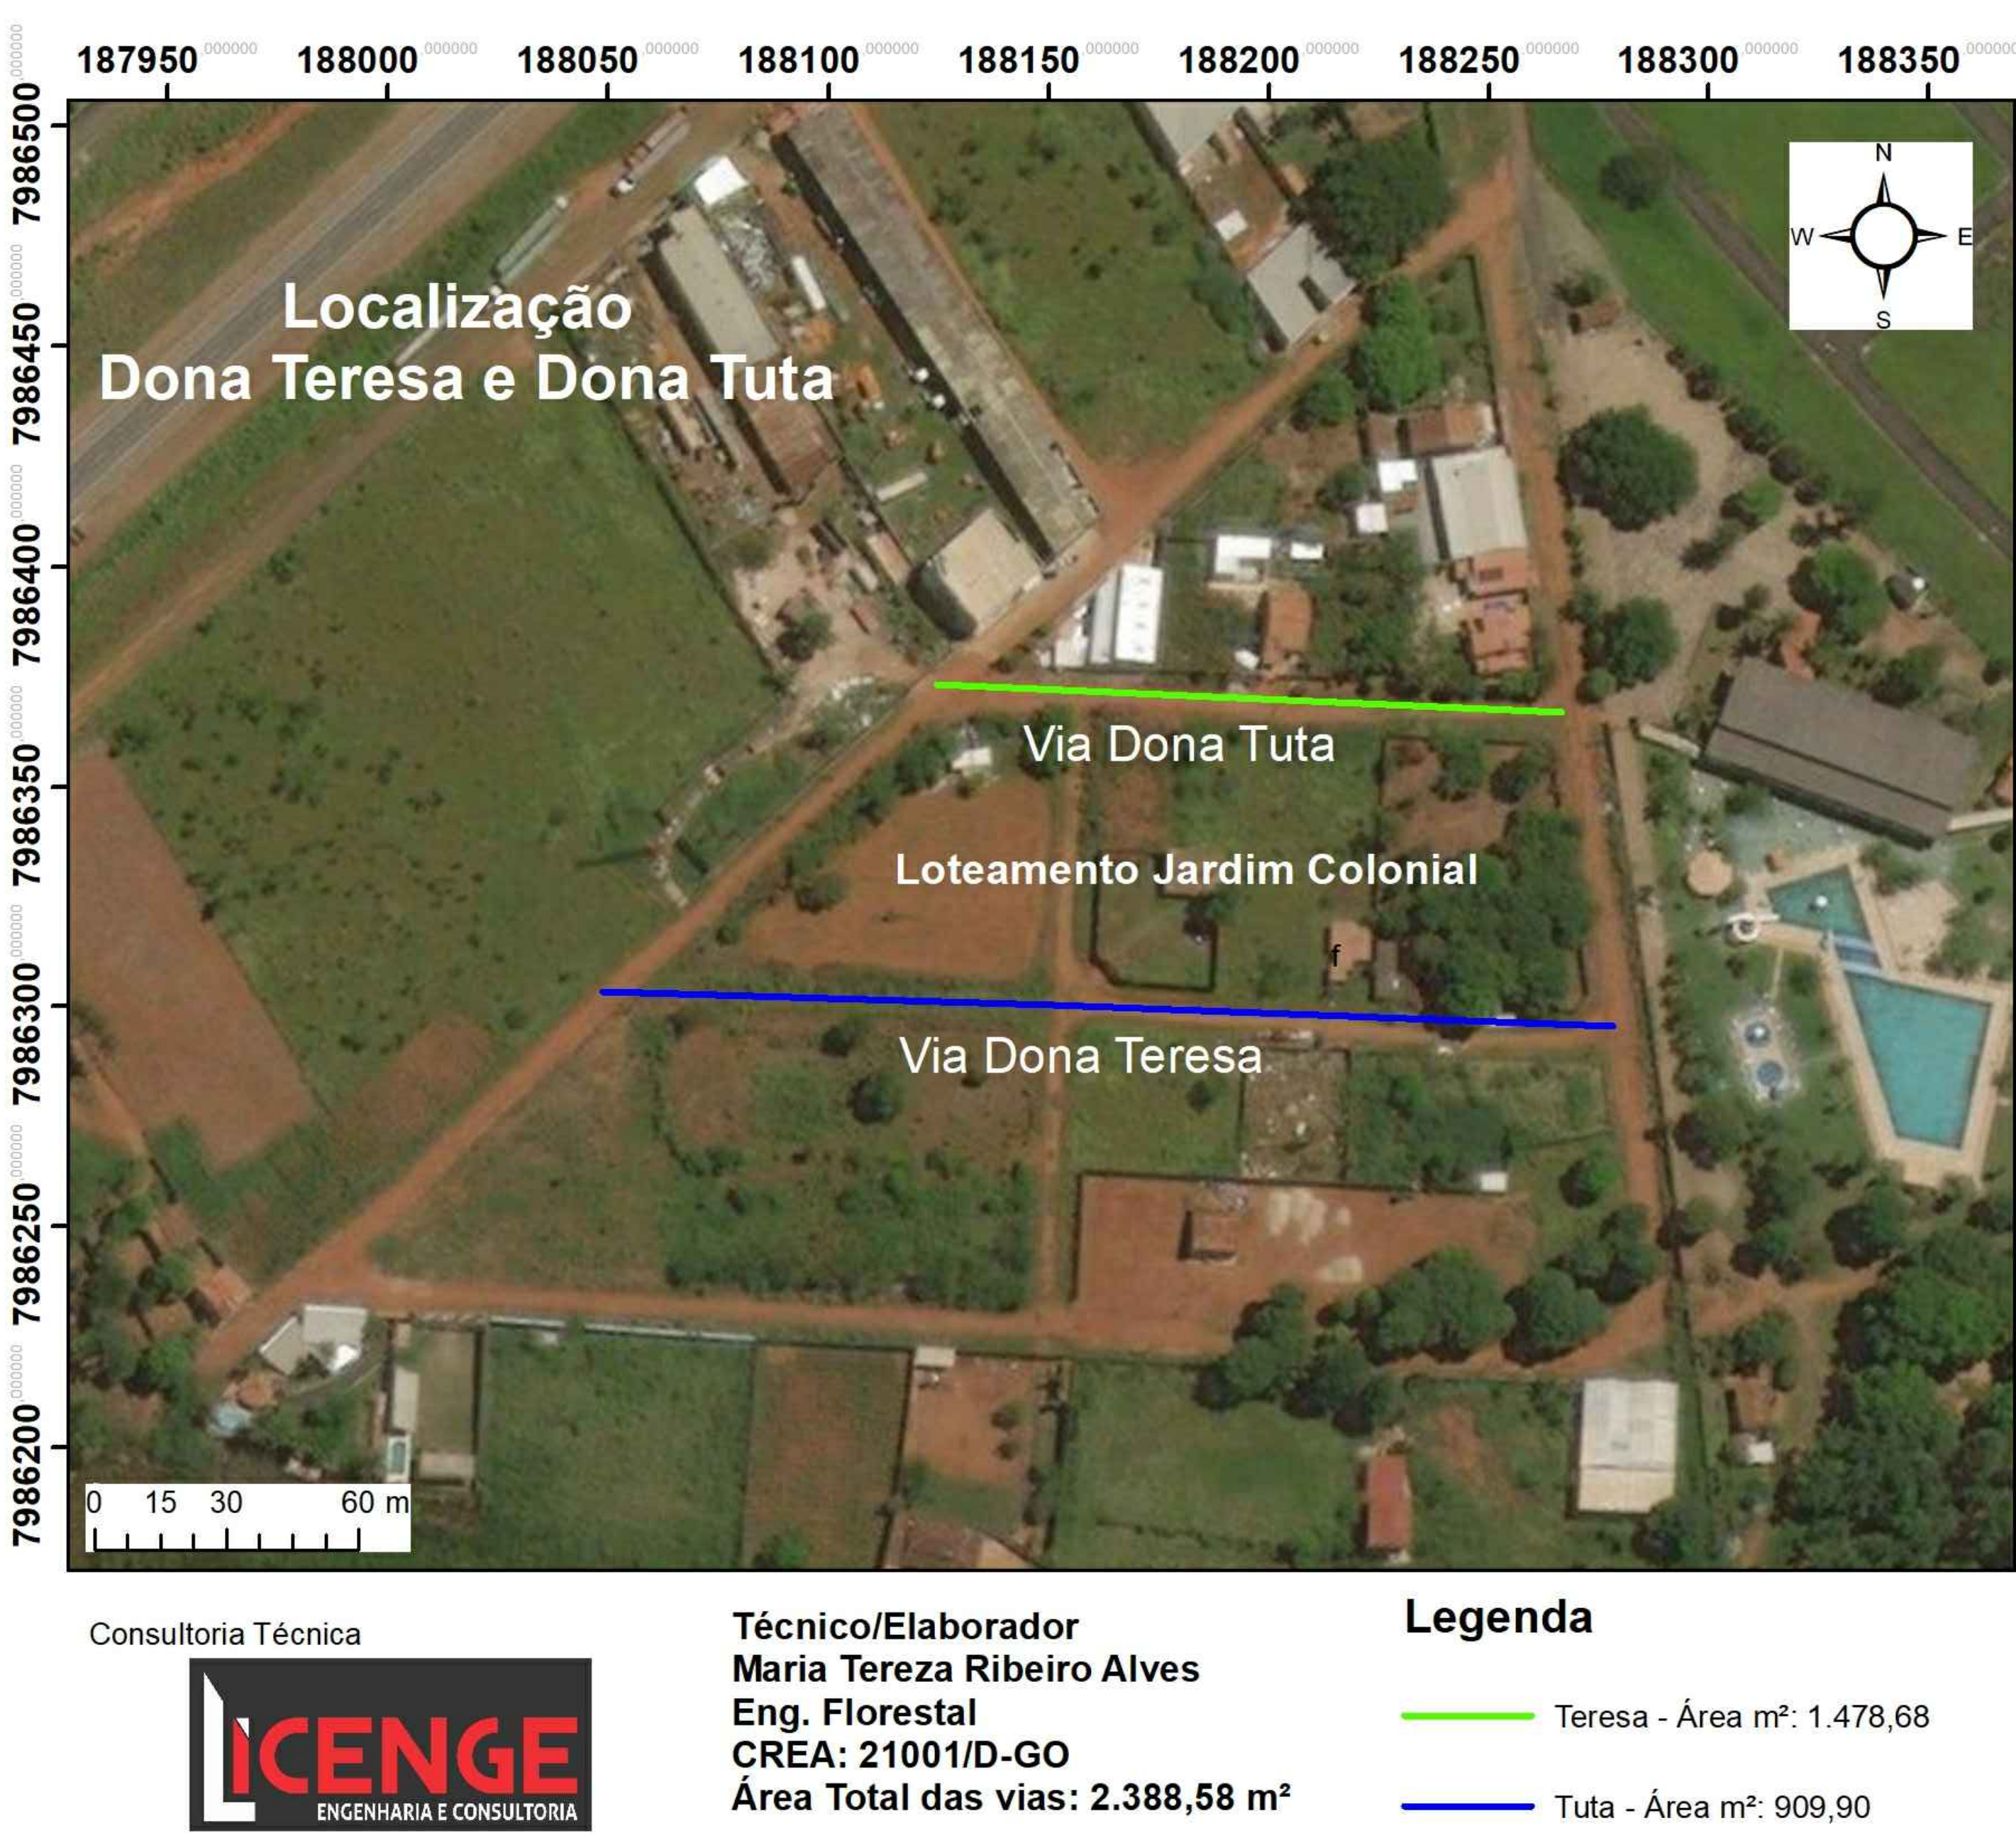DETALHE 04 - ACESSIBILIDADE
VISTA SUPERIOR - RAMPAS
Sem Escala

Consultoria Técnica

ICENGE


ENGENHARIA E CONSULTORIA

Técnico/Elaborador
Maria Tereza Ribeiro Alves
Eng. Florestal
CREA: 21001/D-GO
Área Total das vias: 2.388,58 m²


Legenda

Teresa - Área m²: 1.478,68


Tuta - Área m²: 909,90

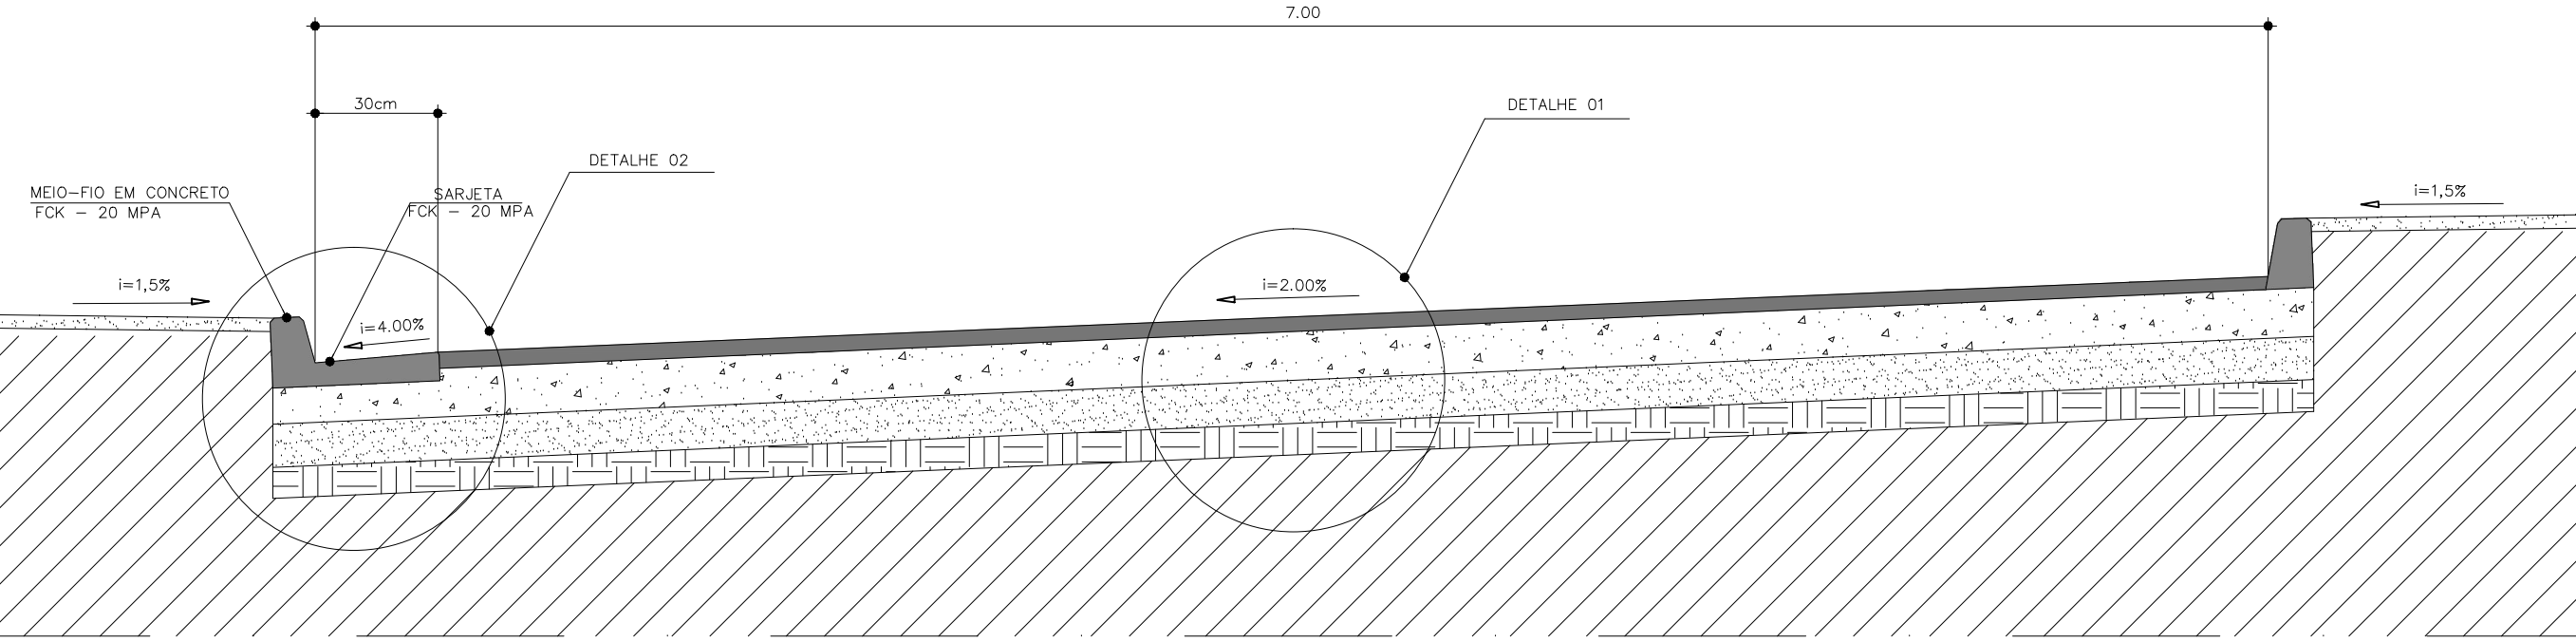


CORTE TRANSVERSAL PISTA DE ROLAMENTO - PAV. ASFÁLTICO
PISTA SIMPLES - CAIMENTO PARA ESQUERDA
Sem Escala

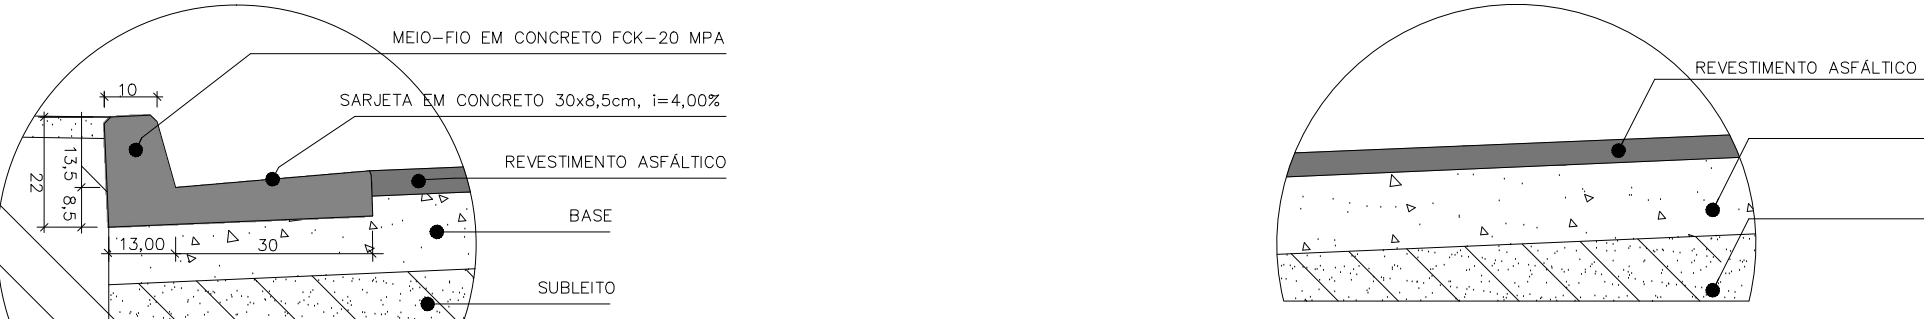

DETALHE 02 - MEIO-FIO E SARJETA - PAV. ASFÁLTICO
Sem Escala

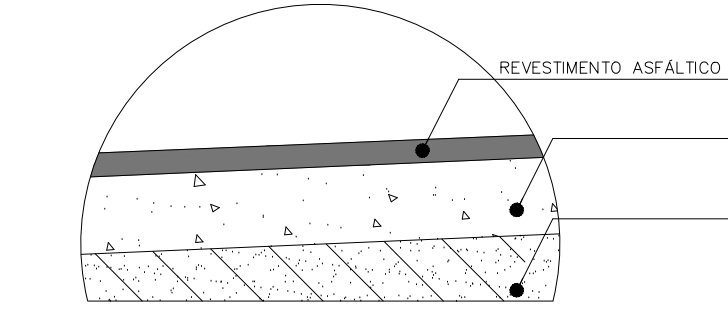

DETALHE 03 - CORTE CAMADAS CBUQ
Sem Escala

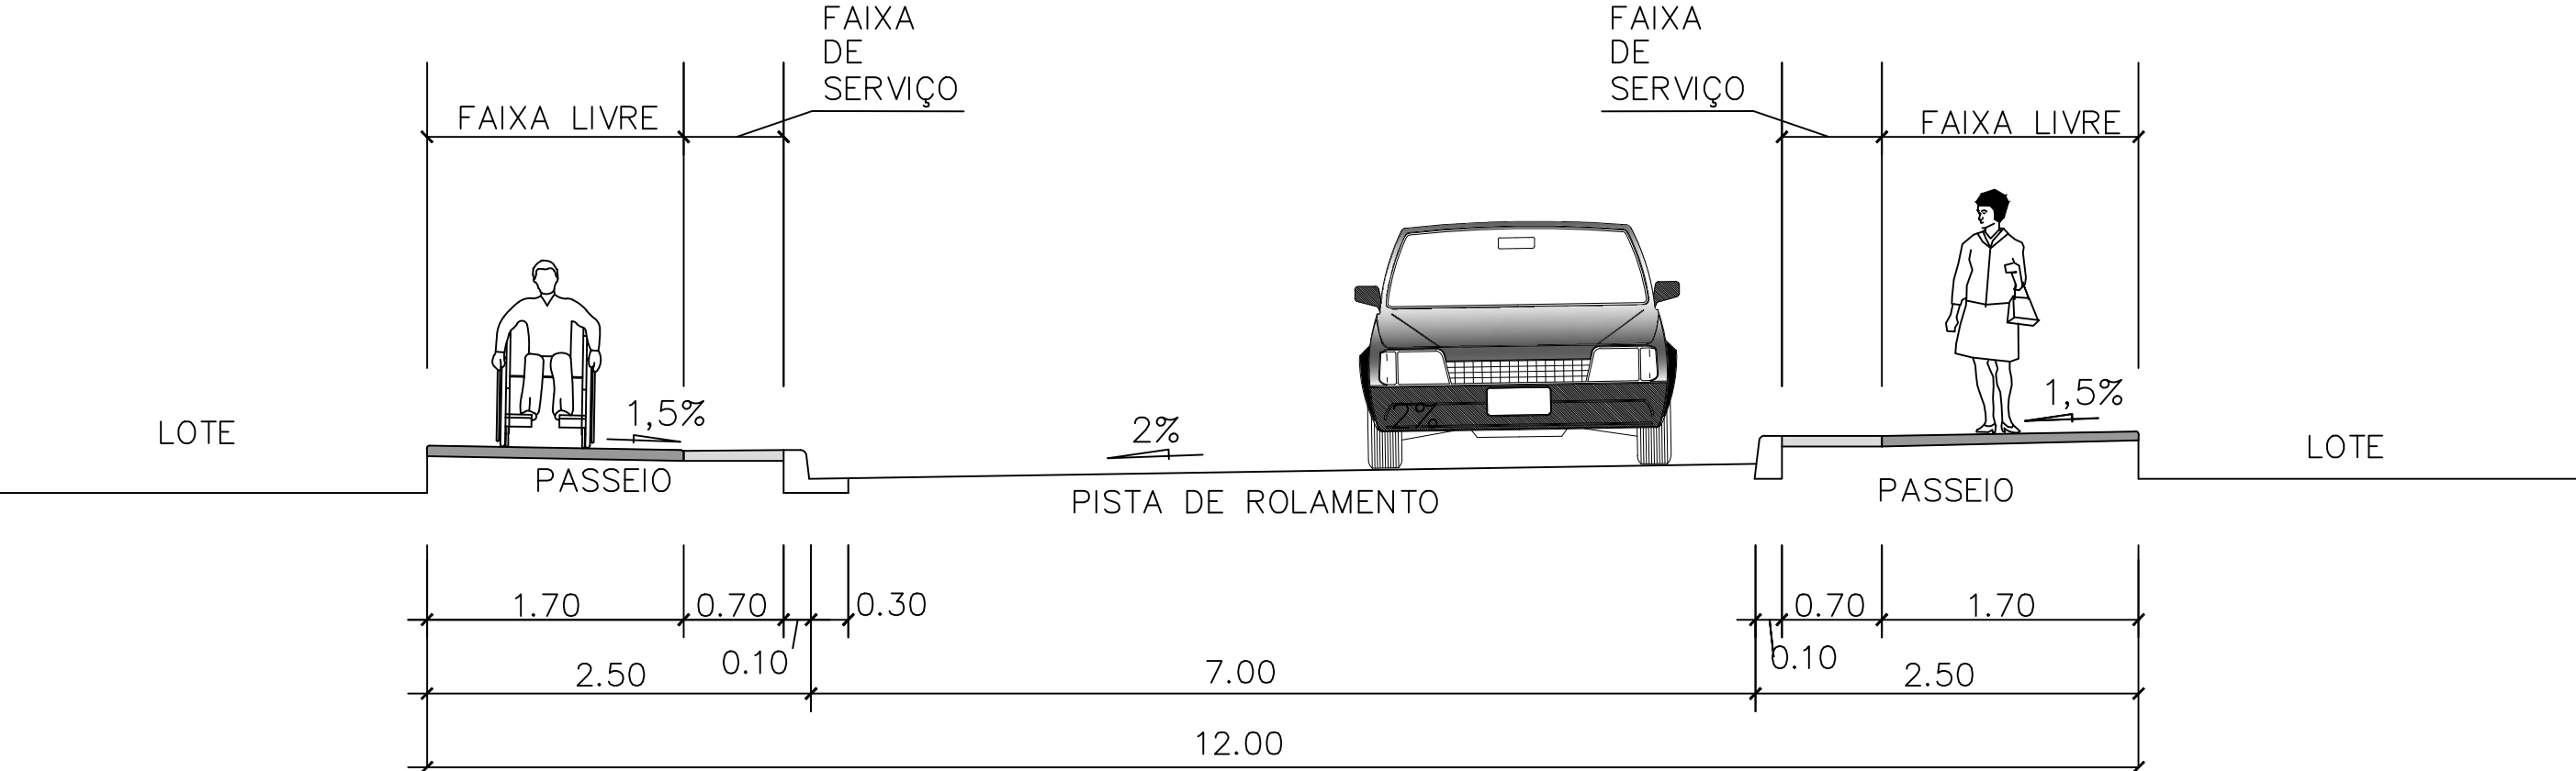

DETALHE 01 - CORTE TRANSVERSAL DAS VIAS

Sem Escala

NOTAS:

01 - BASE
O material utilizado para a base deverá ser cascalho com CBR acima de 50% e índice de plasticidade menor que 15 (IP menor 15) e compactação de 100% PN numa camada de 15 cm de espessura.

02 - SUBLEITO
O material utilizado para o subleito deverá ter CBR acima de 8% e compactação de 100% PN numa camada de 15 cm de espessura.

CARIMBO DE APROVAÇÕES:



TIPO DE USO:
PROJETO DE PAVIMENTAÇÃO ASFÁLTICA

ENDEREÇO DA OBRA:
RUA DONA TEREZA E RUA DONA TUTA
LOTEAMENTO JARDIM COLONIAL

PROPRIETÁRIO:
PREFEITURA MUNICIPAL DE CATALÃO
CNPJ: 01.505.643/0001-50

AUTOR DO PROJETO:
ENGº SAMUEL G. CARRILHO
CREA Nº: 1015865652/D-GO

RESPONSÁVEL TÉCNICO:
ENGº LUIS SEVERO BRAGA GOMIDES
CREA Nº: 4969/D-GO

DESCRIÇÃO:
* Planta Baixa
* Seção Transversal
* Detalhes do Meio Fio e Sarjeta
* Quadro de áreas

ÁREAS:
VIDE QUADRO DE ÁREAS

ESCALA:
INDICADAS

DATA:
24 / 09 / 2018

DESENHO:
LICENGE

REVISÃO:
24 / 04 / 2019