




QUADRO DE QUANTITATIVOS				
ITEM	DESCRIÇÃO	LARG. (m)	COMP. (m)	Área (m²)
1	Cabo de Aço 1/4"	-	857,36	-
2	Espaco de Convivência (1)	-	-	263,34
	Espaco de Convivência (2)	-	-	263,36
	Deck - Parte Linear	4,00	96,04	384,16
	Deck - Parte Circular	-	26,48	69,82
	Calçamento ao redor Lago	5,00	764,00	3820,00
3	Calçada de concreto	-	-	1224,79
4	Vigeta de madeira (6 x 12)	-	214,34	-
5	Meio fio (Padrão DNIT)	-	1529,00	-
	Contorno ao longo do passeio ao redor da represa	-	-	-
	Contorno do espaço de convivência	-	130,64	-
	Deck Linear	-	191,31	-
	Deck Circular	0,50	26,48	13,24
6	Grama	-	-	-
	Nos contornos do Lago	2,00	764,00	1528,00
	Deck Linear	0,50	96,04	48,02
	Deck Circular	0,50	26,48	13,24
	Espaco entre A. Convivência	-	-	8490,97
7	Pedra Marroada	1110,00	0,50	555,00
ITEM	DESCRIÇÃO	Área (m²)	Esposuramento	Volume (m³)
	No contorno da represa	1110,00	0,50	555,00
	Deck Linear	96,04	0,50	48,02
	Deck Circular	26,48	0,50	13,24
	Unidade	-	-	-
8	Vigeta (6x12 Comp. 150cm (Pontes))	-	72,00	-
9	Bancos	-	41,00	-
10	Pergulato	-	7,00	-
11	Linhas	-	16,00	-

QUADRO DE ÁREAS				
ITEM	DESCRIÇÃO	LARG. (m)	COMP. (m)	ÁREA (m²)
1	Rua Perimetral Lagoa Paqueta	7,00	492,00	3444,00
2	Avenida Castelo Branco (Etapa II)	14,00	432,00	6048,00
3	Acesso Entre Canteiros	2,00	12,00	24,00
4	Acesso Entre Canteiros Final AV.	15,00	36,50	547,50
5	Ciclovia	2,50	1069,50	2673,75
6	Ciclofaixa	2,50	251,50	628,75
7	Pista de Caminhada	3,00	1190,00	3570,00
8	Canteiro Interno	0,50	990,00	495,00
9	Calçamento SESI	2,00	490,00	980,00
10	Calçamento Av. Castelo Branco (Etapa II)	2,50	455,00	1137,50
11	Calçamento (Deck) - Linear	4,00	96,04	384,16
12	Calçamento (Deck) - Circular	-	-	63,62
13	Calçamento (Lago) - Contorno	5,00	764,00	3820,00
14	Calçamento Concreto Interno ao Parque	-	-	1224,79
15	Área Espaço de Convivência (1)	-	-	263,34
16	Área Espaço de Convivência (2)	-	-	263,36
17	Pedra Marroada (Lago) - Contorno	1,50	740,00	1110,00
18	Pedra Marroada (Deck) - Linear	1,50	170,67	256,01
19	Pedra Marroada (Deck) - Circular	1,50	32,24	48,36
20	Gramado (Deck) - Circular	0,50	26,48	13,24
21	Gramado (Deck) - Linear	0,50	96,04	48,02
22	Gramado Lago - Contorno	2,00	764,00	1528,00
23	Gramado (Espaço entre áreas de convivência)	-	-	8480,97
TOTAL				37052,37
ITEM	DESCRIÇÃO	COMP. (m)	COMP. (m)	
24	Meio fio	1877,43	1877,43	


LEGENDA	
Casa	
Meio fio	
Muro	
Poço da SAE	
Faixa de domínio da Av. D. Lamartine	
Poste	
Poço de visita (esgoto)	
Pista de Caminhada	
Ciclovia	
Trilha Ecológica	
Limites da Área úmida	
Recapeamento	
Pista a ser implantada	
Área alagada	

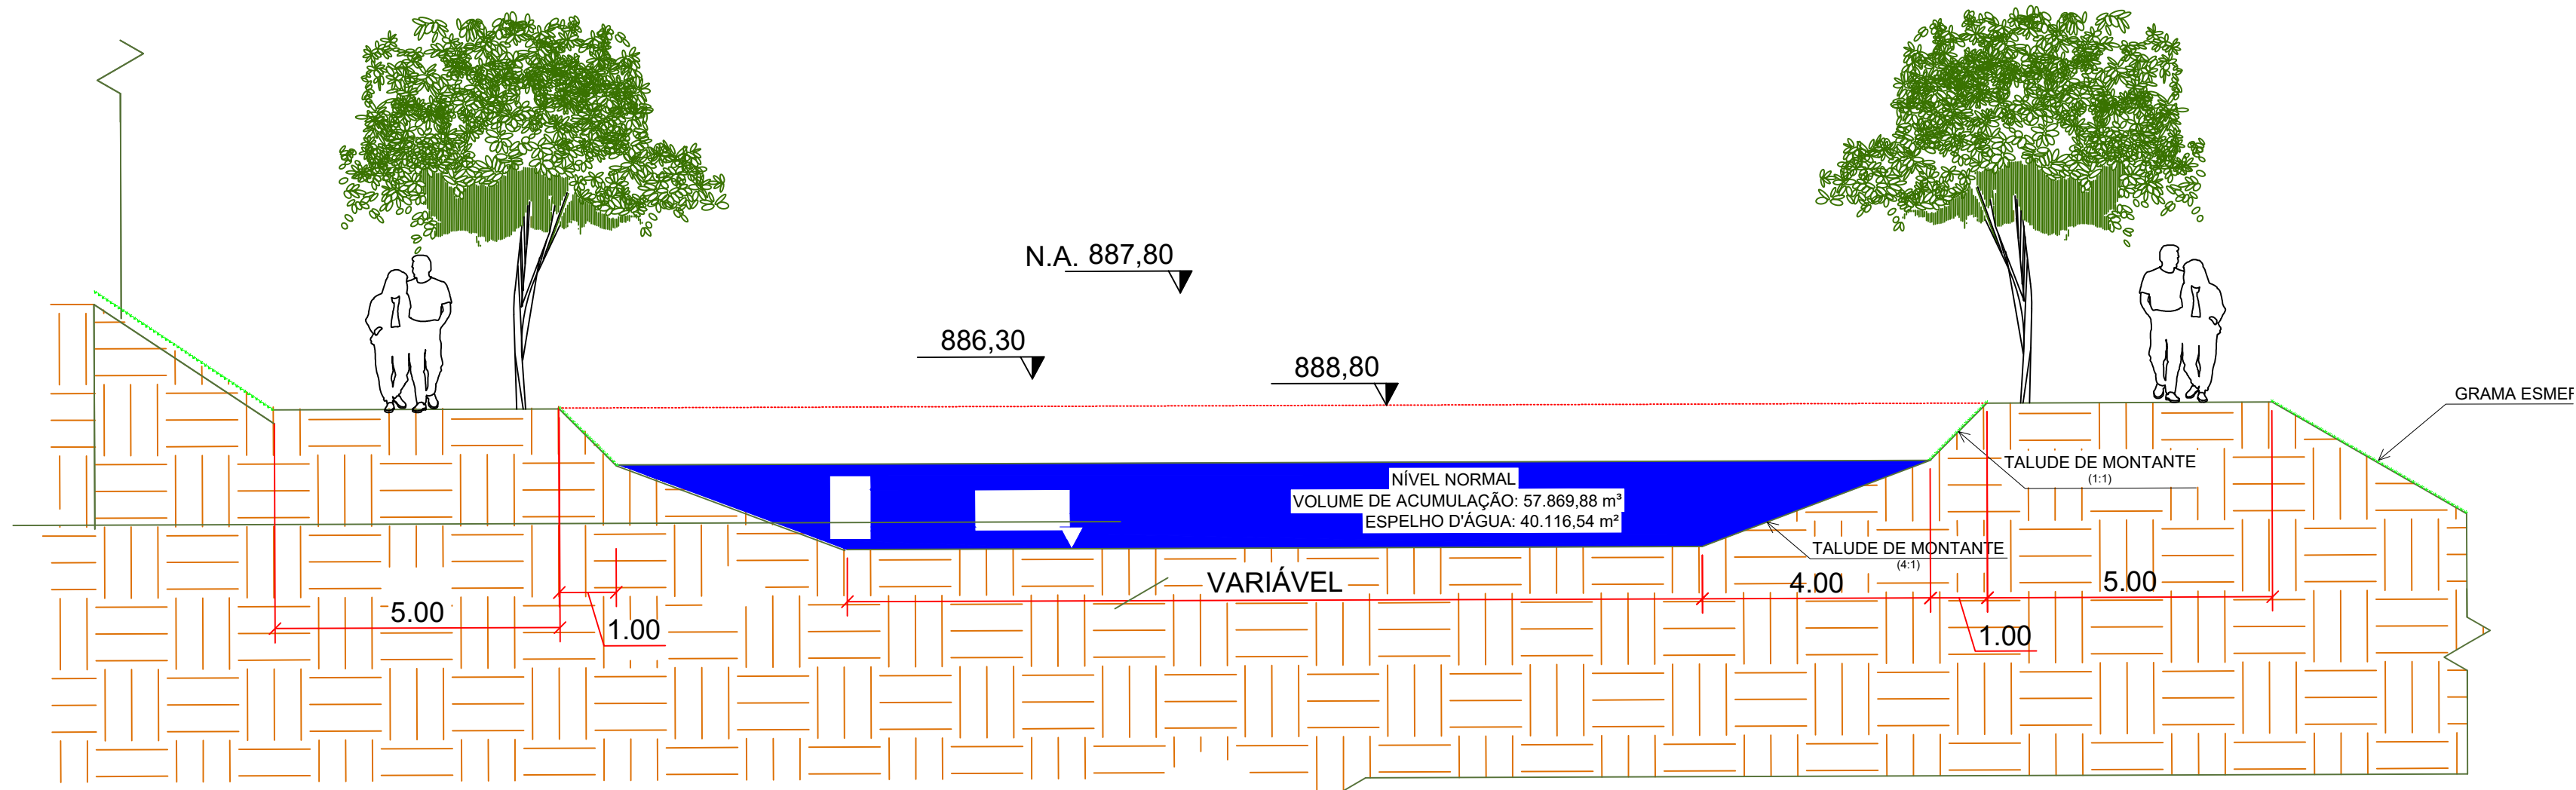

DETALHE 1 - CRISTA DA LAGOA


Sem Escala

Alcides Pererira da Silva  
2.975,98m²

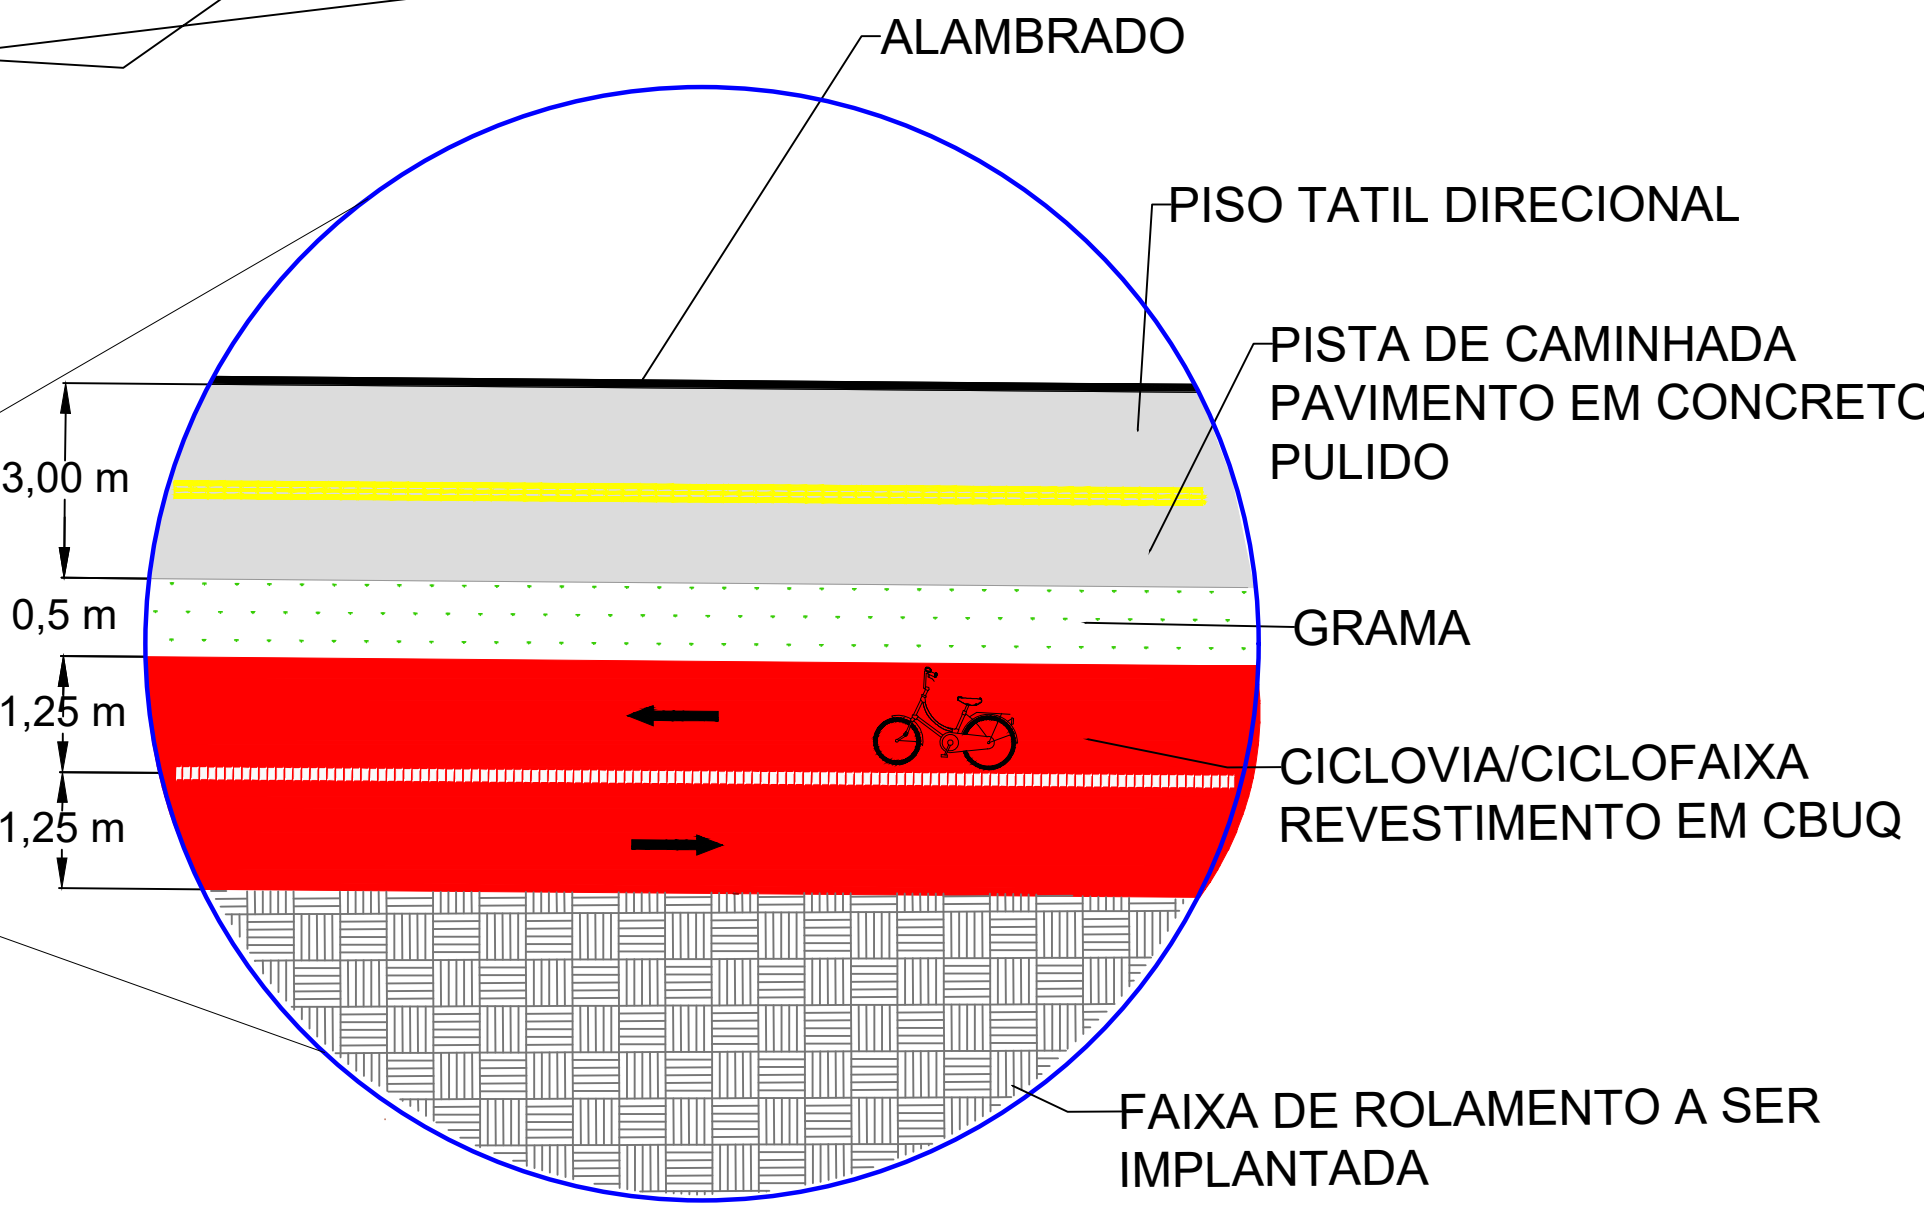


DETALHE 6 - DETALHAMENTO DAS VIA / PISTA / CICLOVIA

Sem Escala

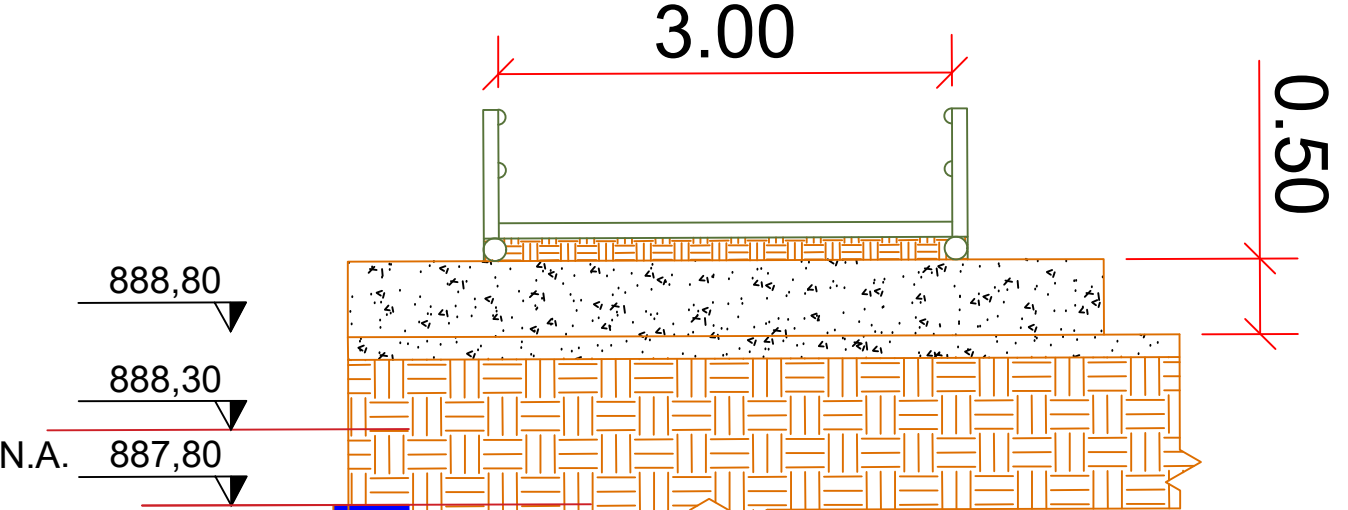


CORTE A-A

Escala 1:50

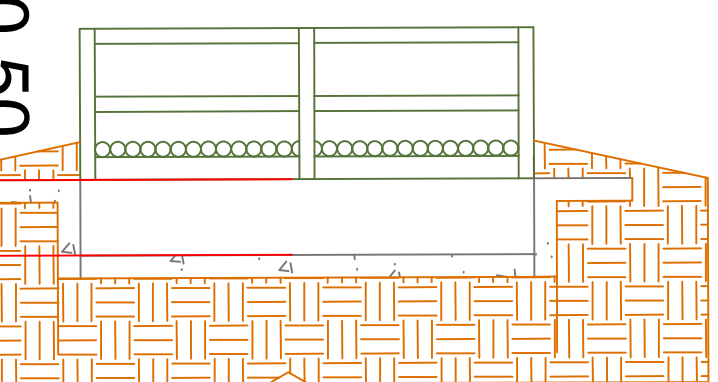

CORTE B-B

Escala 1:50

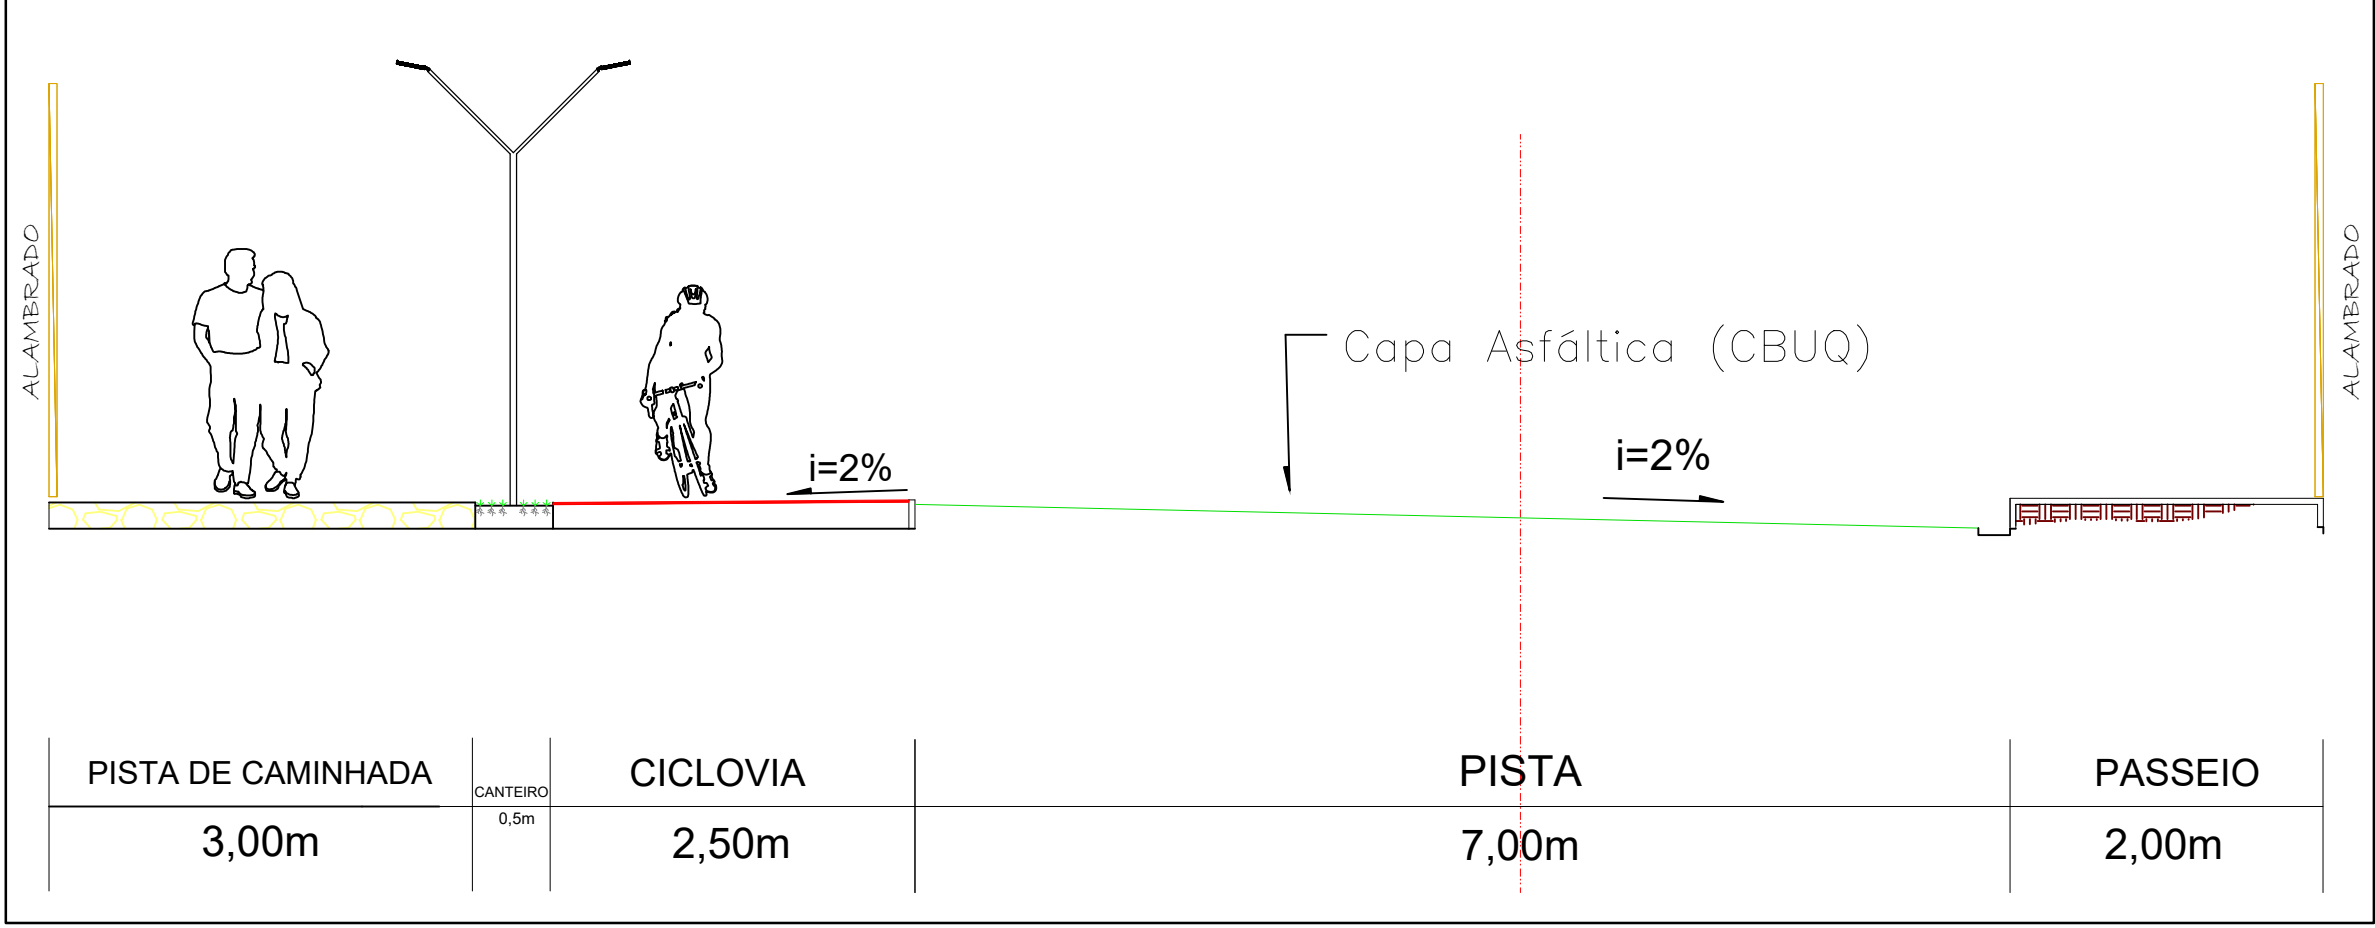

DETALHE 3 - CORTE TRANSVERSAL DA RUA DE 15,00 METROS

Sem Escala

Notas  
1 - Unidades e escalas indicadas  
2 - A vegetação/arborização do local será implantada será de responsabilidade da própria Secretaria de Meio ambiente que executará o plantio de mudas nativas de seu próprio viveiro.

URBANISMO

INDICADAS

TIPO DE USO:  
Parque Lagoa Paquetá | Catalão - GO

ENDERECO DA OBRA:  
Sec. Mun. de Meio Ambiente de Catalão - SEMMAC  
Av. Dr. Lamartine Pinto de Avelar, 2338, Ipanema

PROPRIETARIO:  
PREFEITURA MUNICIPAL DE CATALÃO - SEMMAC

AUTOR DO PROJETO:  
ENGP. PEDRO SILVA DE SOUZA

RESPONSÁVEL TÉCNICO:  
ENGP. PEDRO SILVA DE SOUZA

DESCRIÇÃO:  
\* Planta Baixa  
\* Detalhes  
\* Legenda

ÁREAS:  
\* Vide em projeto

ESCALA:  
INDICADAS

DATA:  
02 / 06 / 2021

DESENHO:  
PEDRO  
(64) 3443-1688

REVISÃO:  
08 / 07 / 2021

01/07

08/07/2021