


PLANTA BAIXA

ESCALA 1:500

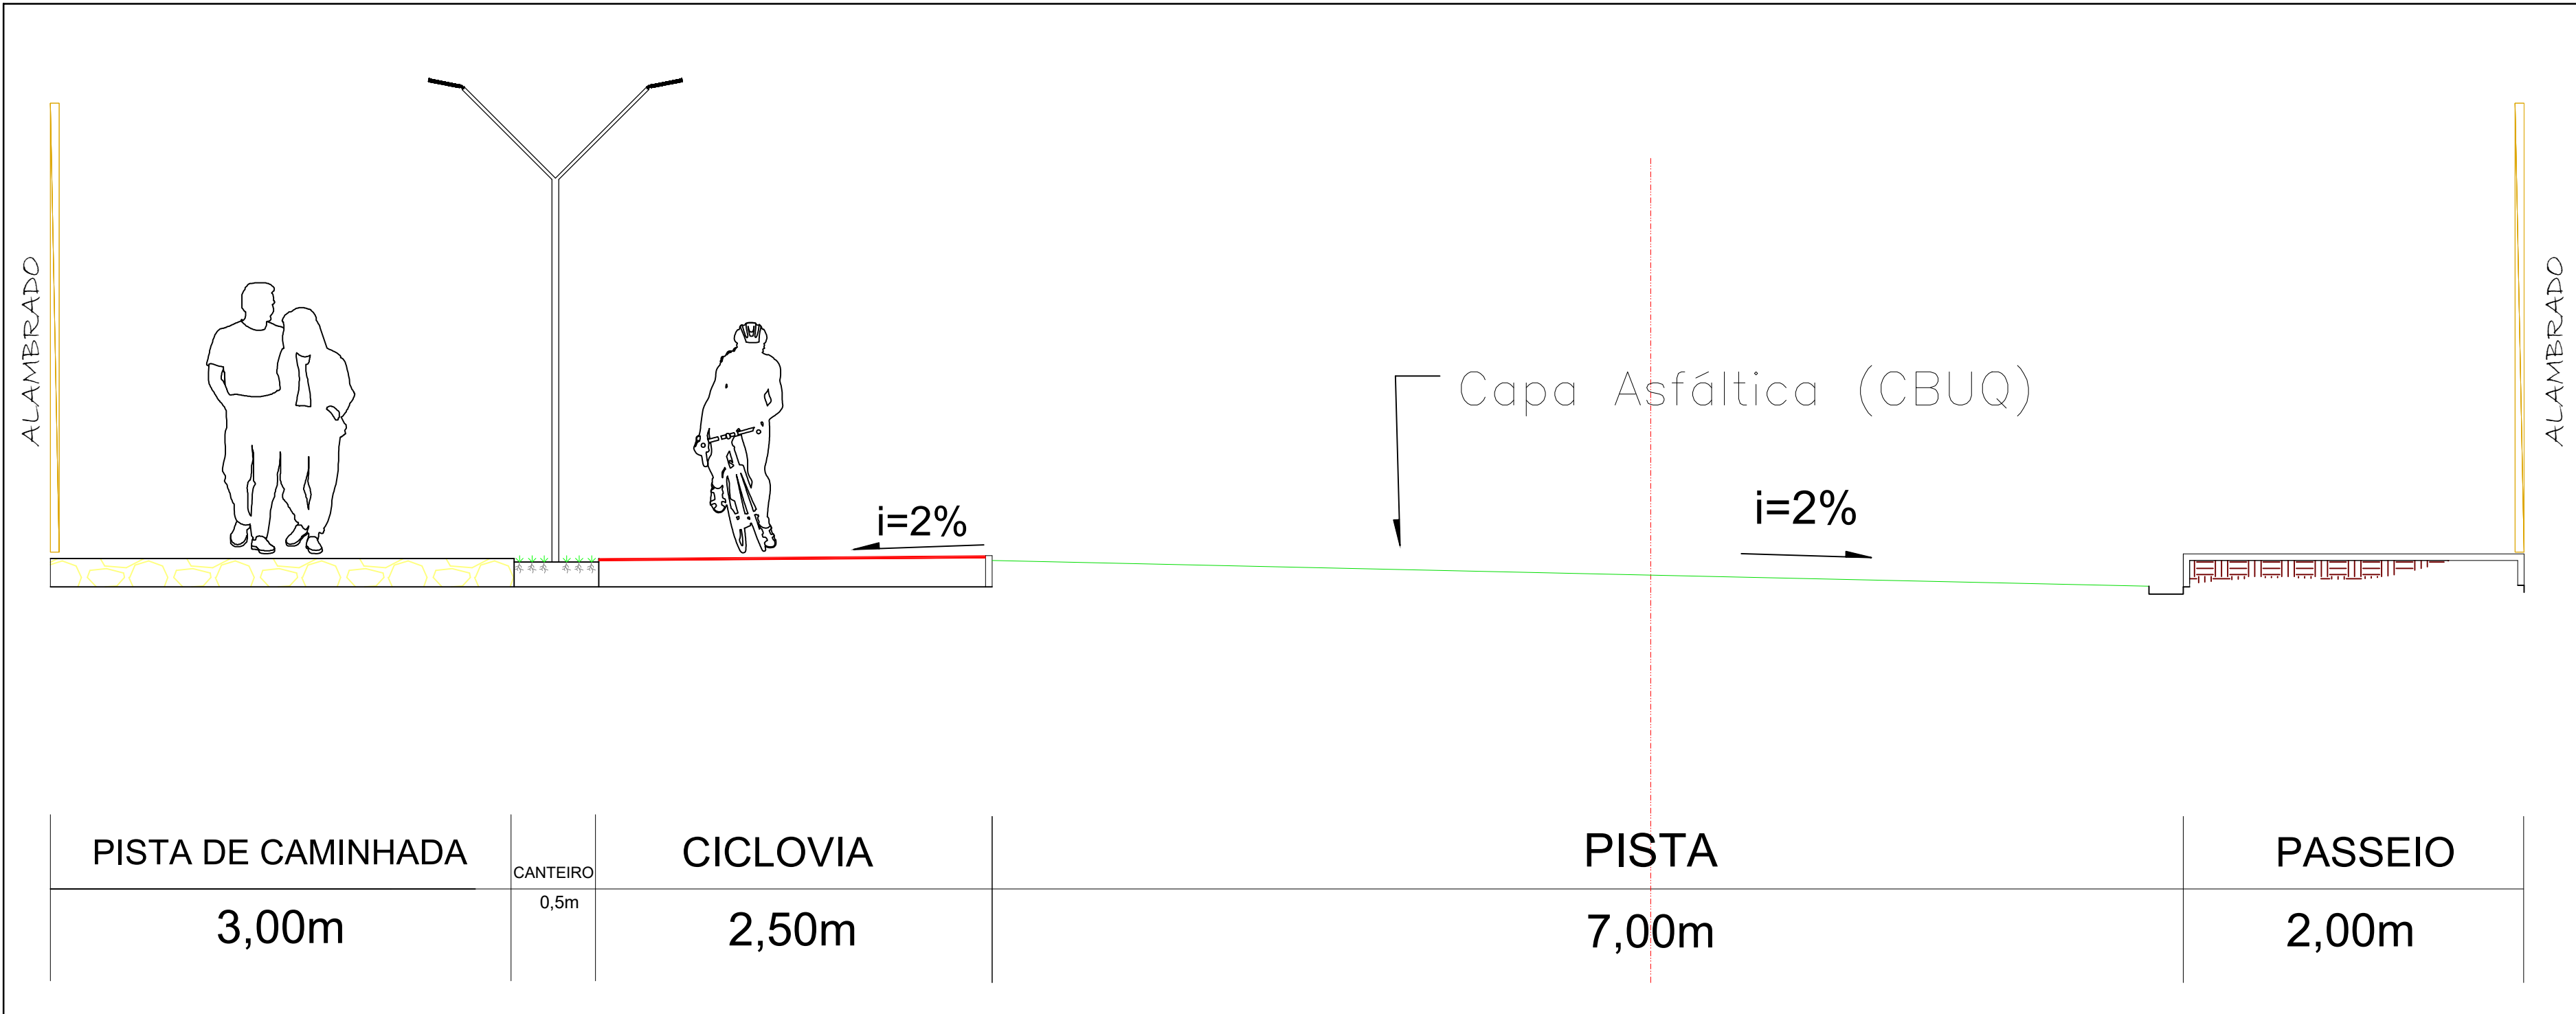

DETALHE 3 - CORTE TRANSVERSAL DA RUA DE 15,00 METROS

Sem Escala


| LEGENDA                              |  |
|--------------------------------------|--|
| Casa                                 |  |
| Meio fio                             |  |
| Muro                                 |  |
| Poço da SAE                          |  |
| Faixa de domínio da Av. D. Lamartine |  |
| Poste                                |  |
| Poço de visita (esgoto)              |  |
| Pista de Caminhada                   |  |
| Ciclovía                             |  |
| Trilha Ecológica                     |  |
| Limites da Área úmida                |  |
| Recapeamento                         |  |
| Pista a ser implantada               |  |
| Área alagada                         |  |

| QUADRO DE QUANTITATIVOS |                             |           |           |
|-------------------------|-----------------------------|-----------|-----------|
| ITEM                    | DESCRIÇÃO                   | LARG. (m) | COMP. (m) |
| 1                       | Cabo de Aço 1/4"            | 7,00      | 857,36    |
| 2                       | Pavimento Intertravado      | 4,00      | 96,04     |
| 3                       | Calçada de concreto         | 5,00      | 764,00    |
| 4                       | Vigão de madeira (6 x 12)   | -         | 214,34    |
| 5                       | Meio fio (Padrão DNIT)      | -         | 130,64    |
| 6                       | Grama                       | 2,00      | 764,00    |
| 7                       | Pedra Marroada              | 1,50      | 740,00    |
| 8                       | Vigão 6x2 Concreto (Postes) | 0,50      | 48,02     |
| 9                       | Bancos                      | 41,00     | -         |
| 10                      | Pergolado                   | 7,00      | -         |
| 11                      | Linhas                      | 16,00     | -         |

| QUADRO DE ÁREAS |   |           |           |
|-----------------|---|-----------|-----------|
| ITEM            | DESCRIÇÃO                                   | LARG. (m) | COMP. (m) |
| 1               | Rua Perimetral Lagoa Paquetá                | 7,00      | 492,00    |
| 2               | Avenida Castelo Branco (Etapa II)           | 14,00     | 432,00    |
| 3               | Acesso Entre Canteiros Final AV.            | 15,00     | 36,50     |
| 4               | Ciclovía                                    | 2,50      | 1069,50   |
| 5               | Ciclovía                                    | 2,50      | 293,50    |
| 6               | Pista de Caminhada                          | 3,00      | 1190,00   |
| 7               | Canteiro Interno                            | 0,50      | 990,00    |
| 8               | Calçamento S&S                              | 2,00      | 490,00    |
| 9               | Calçamento Av. Castelo Branco (Etapa II)    | 2,50      | 455,00    |
| 10              | Calçamento (Deck) - Linear                  | 4,00      | 96,04     |
| 11              | Calçamento (Deck) - Circular                | -         | -         |
| 12              | Calçamento (Lago) - Contorno                | 5,00      | 764,00    |
| 13              | Calçamento Concreto Interno ao Parque       | -         | -         |
| 14              | Área Espaço de Convivência (1)              | -         | -         |
| 15              | Área Espaço de Convivência (2)              | -         | -         |
| 16              | Pedra Marroada (Deck) - Linear              | 1,50      | 740,00    |
| 17              | Pedra Marroada (Deck) - Circular            | 1,50      | 32,24     |
| 18              | Gramado (Deck) - Circular                   | 0,50      | 26,48     |
| 19              | Gramado (Deck) - Linear                     | 0,50      | 96,04     |
| 20              | Gramado Lago - Contorno                     | 2,00      | 764,00    |
| 21              | Gramado (Espaço entre áreas de convivência) | -         | -         |
| 22              | TOTAL                                       | -         | -         |
| 23              | COMP. (m)                                   | 1877,43   | 1877,43   |
| 24              | ÁREA (m²)                                   | 37052,37  | 37052,37  |

Notas

- 1 - Curvas de Nível processadas a cada 1 metro.
  - 2 - Levantamento Georreferenciado
- Datum: SIRGAS2000 Fuso: 23S

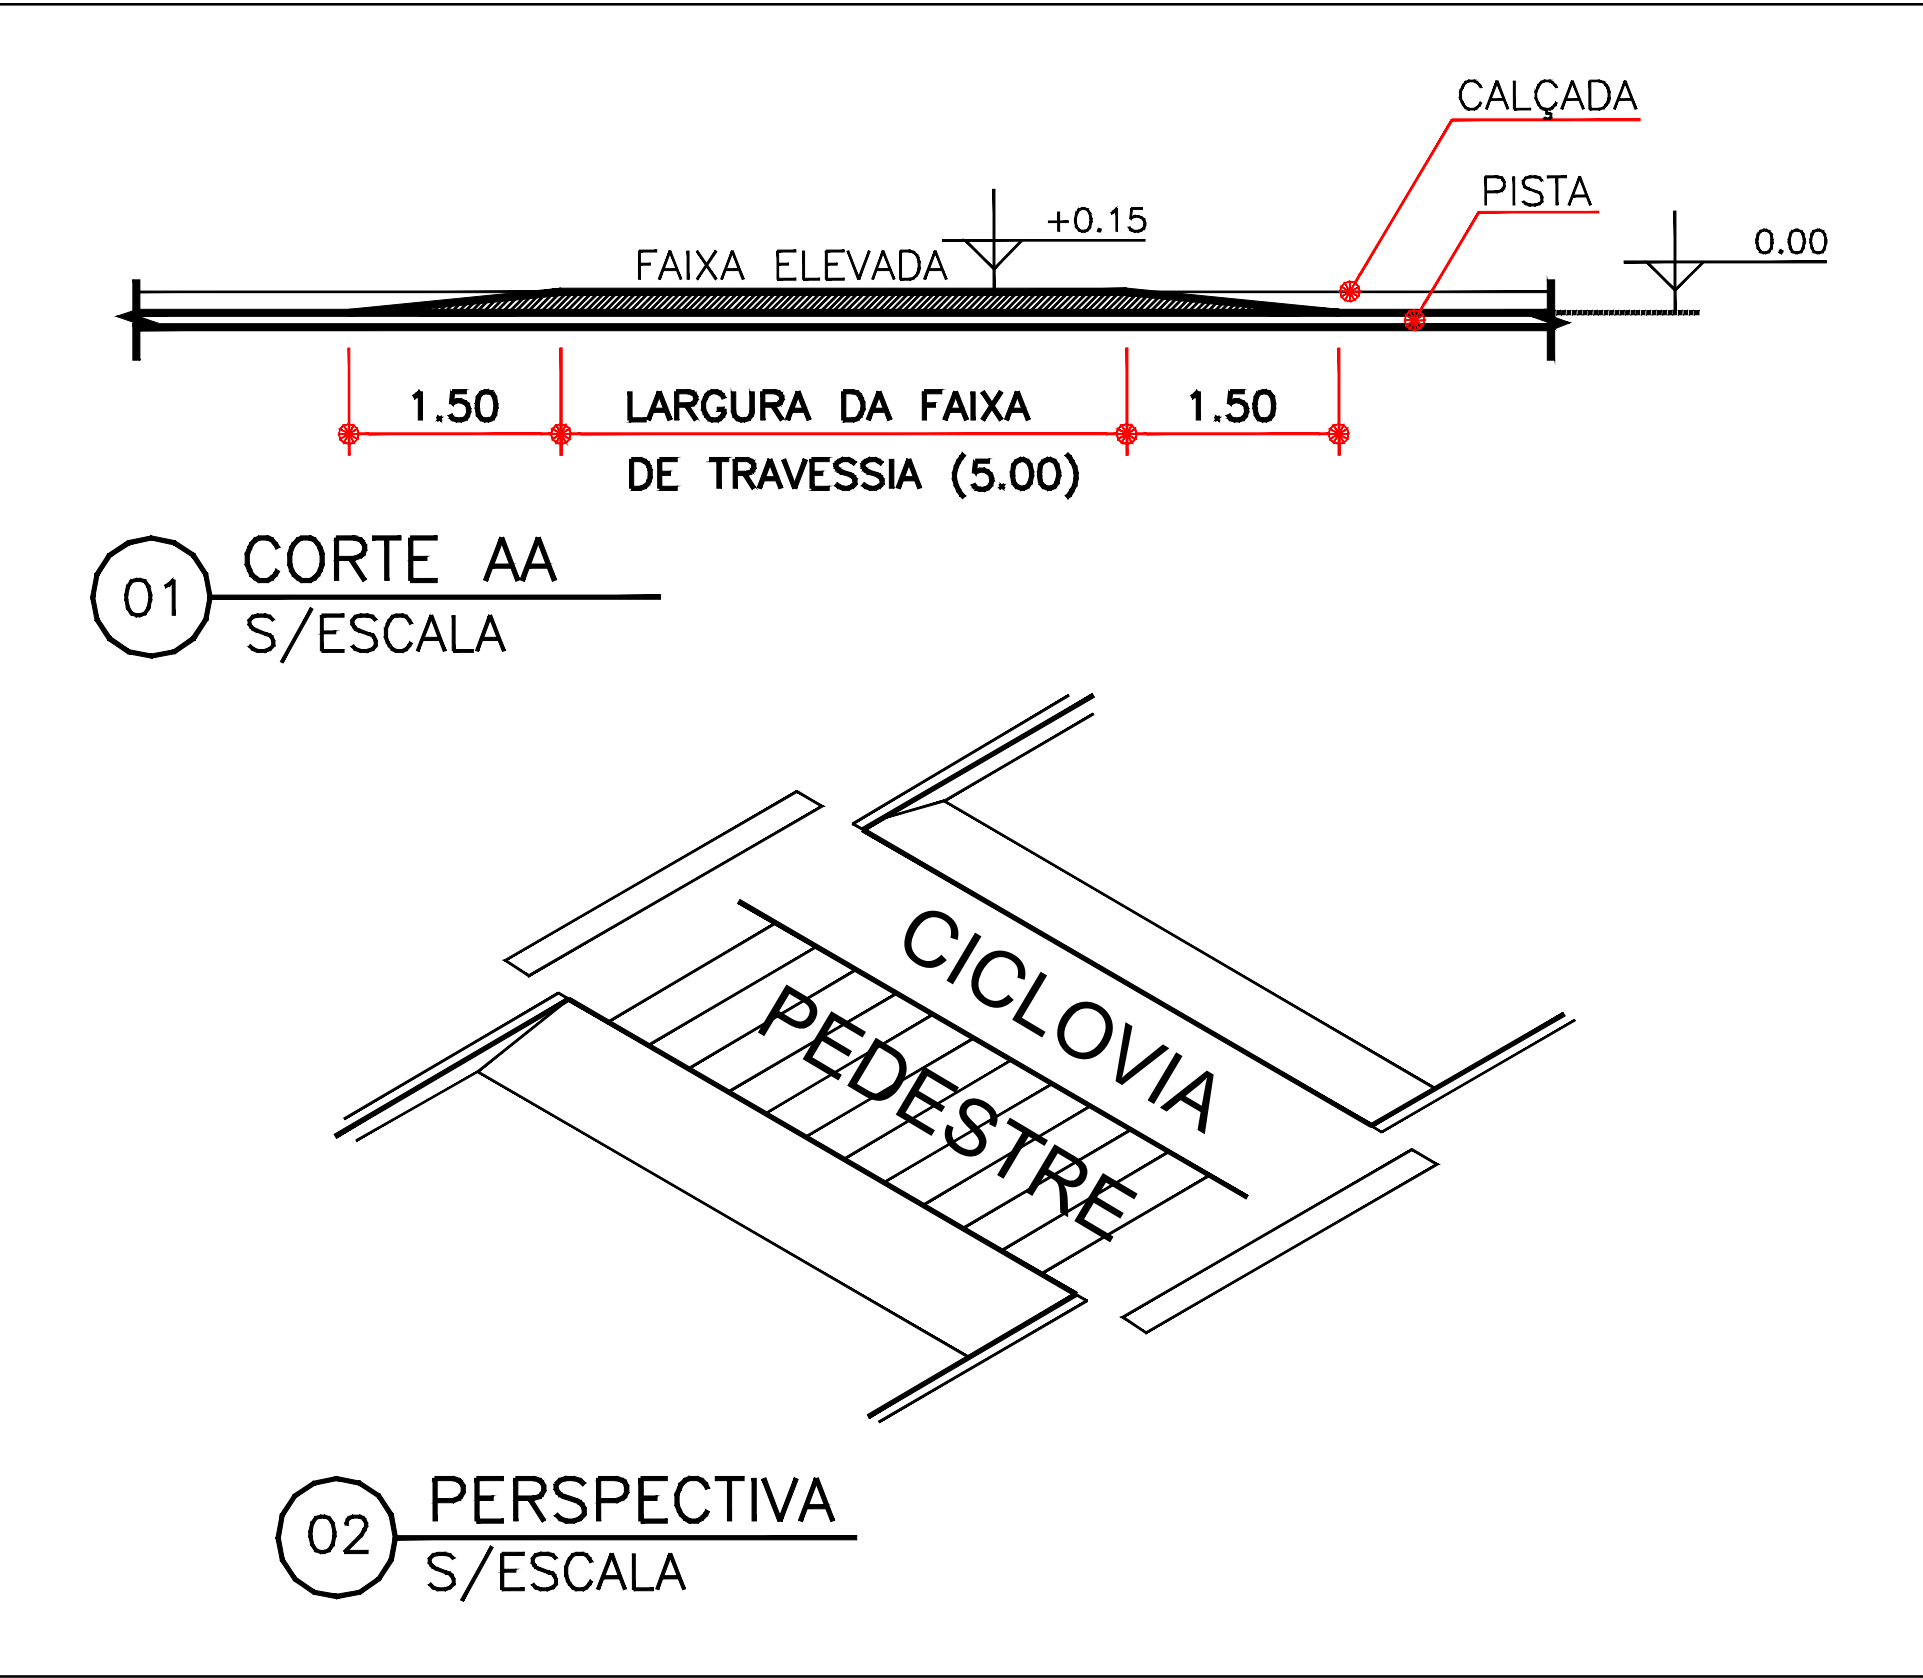

DETALHE 7 - CORTE E PERSPECTIVA ATRAVESSIA

Sem Escala

CARIMBO DE APROVAÇÕES:

TIPO DE USO:

Parque Lagoa Paquetá | Catalão - GO

ENDEREGO DA OBRA:

Sec. Mun. de Meio Ambiente de Catalão - SEMMAC  
Av. Dr. Lamartine Pinto de Avelar, 2338, Ipanema

PROPRIETÁRIO:

PREFEITURA MUNICIPAL DE CATALÃO - SEMMAC

AUTOR DO PROJETO:

ENGP. PEDRO SILVA DE SOUZA

RESPONSÁVEL TÉCNICO:

ENGP. PEDRO SILVA DE SOUZA

DESCRIÇÃO:

\* Planta Baixa  
\* Detalhes  
\* Legenda

ÁREAS:

\* Vide em projeto

ESCALA:

INDICADAS

DATA:

02 / 06 / 2021

DESENHO:

PEDRO

REVISÃO:

08 / 07 / 2021

03/07