



PLANTA BAIXA - DETALHE 2
ESCALA 1:150

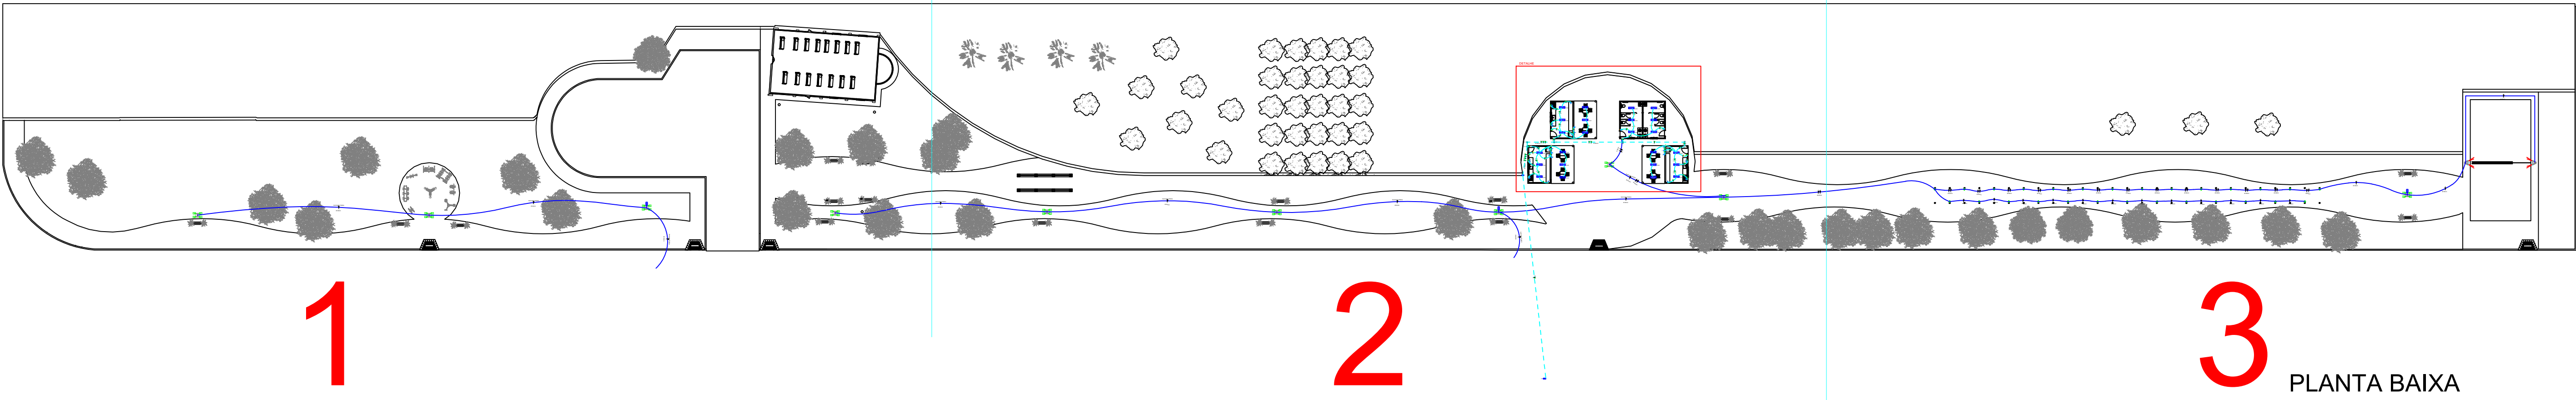

PLANTA BAIXA
ESCALA 1:500

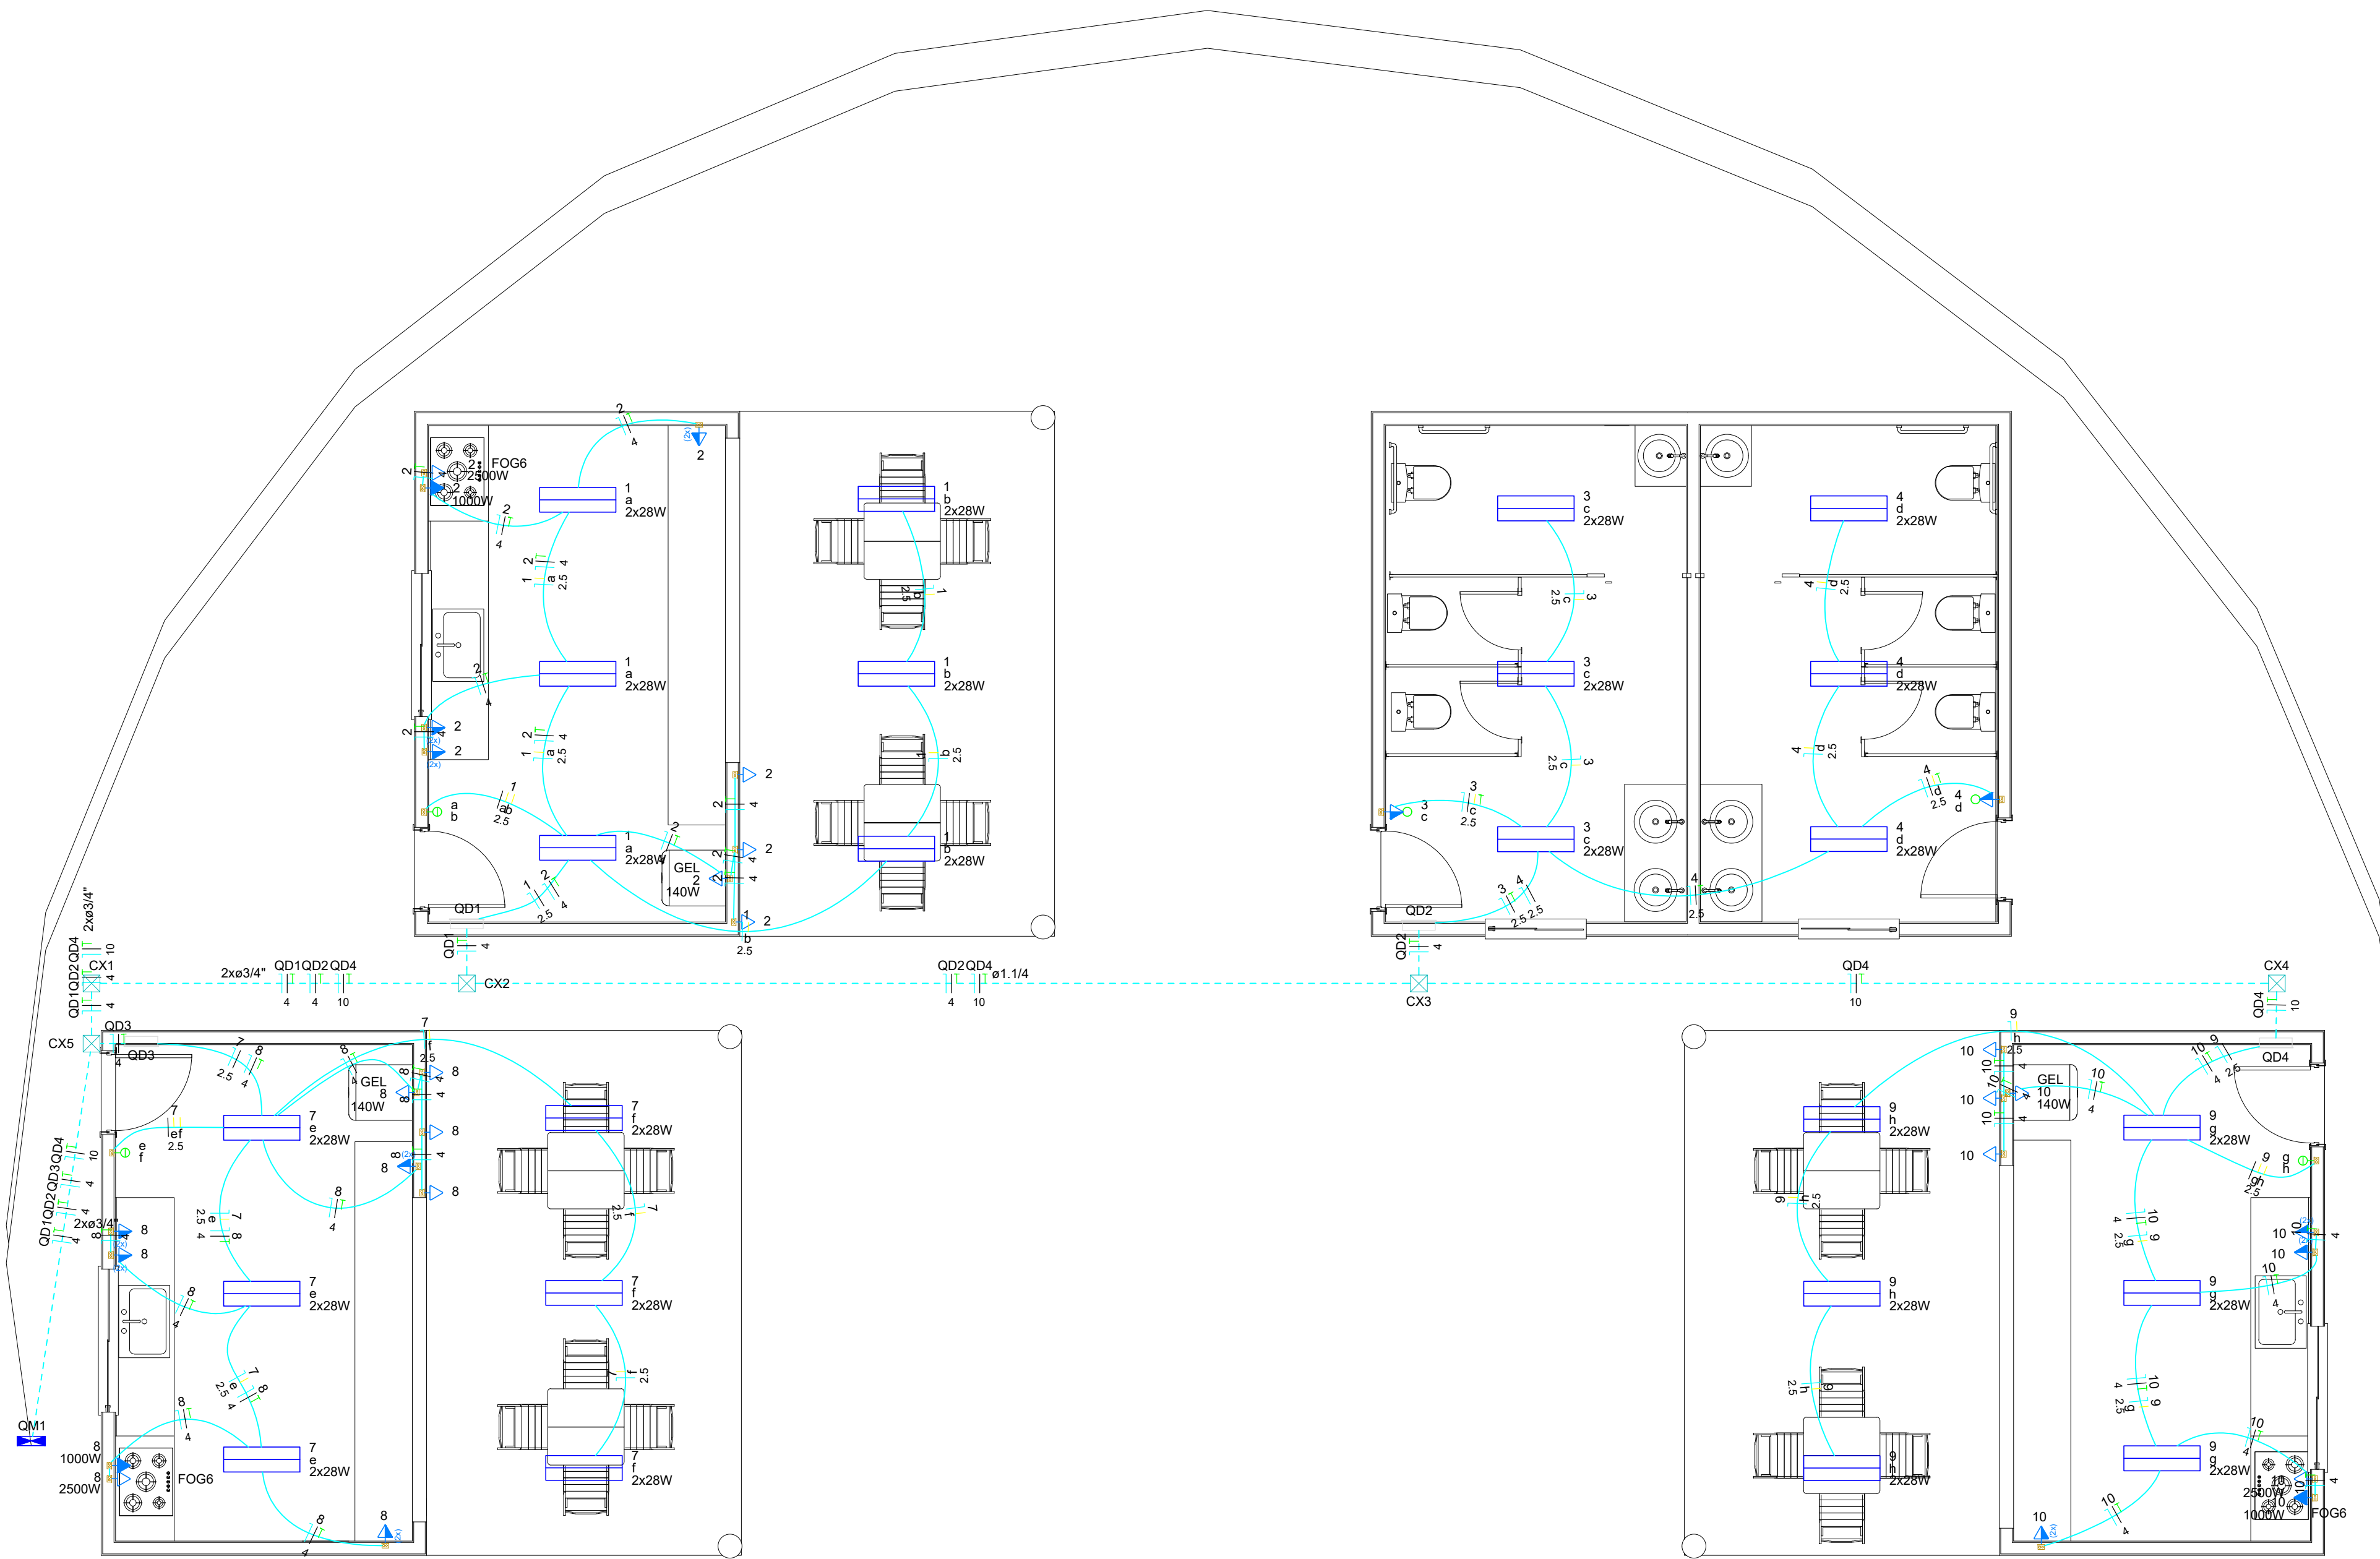

DETALHE QUIOSQUES
ESCALA 1:100

 PREFEITURA DE CATALÃO Cidade que sonha e faz.	
TIPO DE USO: PRAÇA CARLINDO GONÇALVES DE MESQUITA	
ENDEREÇO DA OBRA: AV. CENTRAL, S/N, DISTRITO DE PIRES BELO, CATALÃO-GO	
PROPRIETÁRIO: PREFEITURA MUNICIPAL DE CATALÃO	
AUTOR DO PROJETO: LEONARDO MARTINS DE CASTRO TEIXEIRA	
RESPONSÁVEL TÉCNICO: LEONARDO MARTINS DE CASTRO TEIXEIRA	
DESCRIÇÃO: Planta baixa com projeto elétrico da praça, segunda parte.	
ÁREAS: Ver no arquitetônico	
ESCALA: Indicadas	DATA: 30/03/2021
DESENHO: PHILIPJOHN	REVISÃO:

02
03