



PLANTA BAIXA - DETALHE 3
ESCALA 1:150

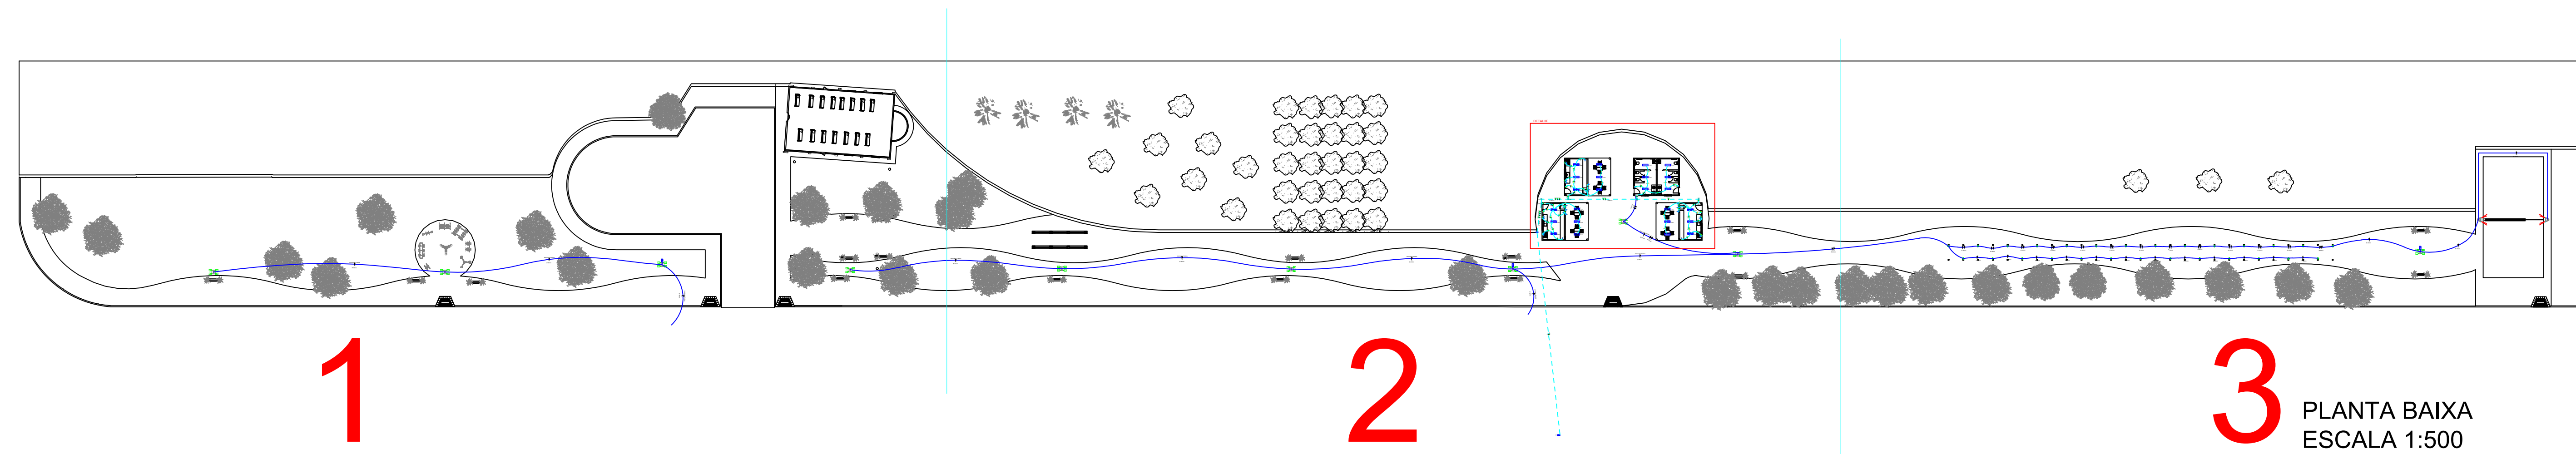

PLANTA BAIXA
ESCALA 1:500

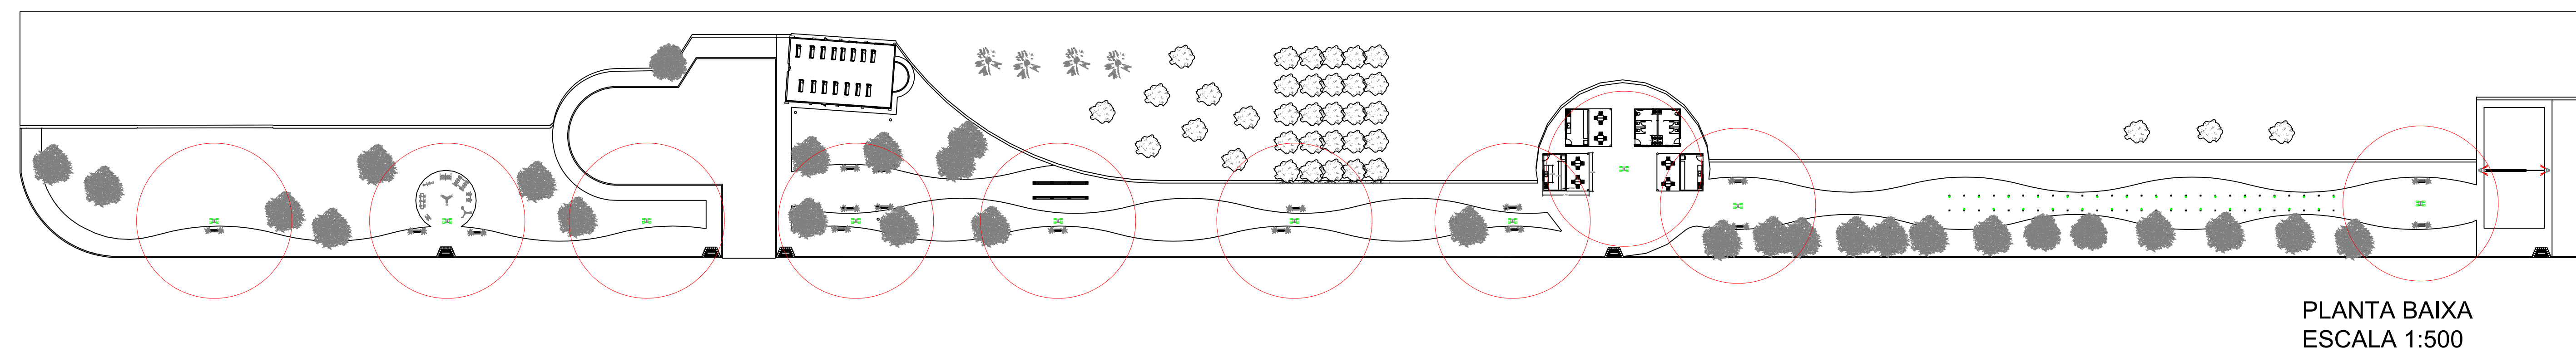

PLANTA BAIXA
ESCALA 1:500



TIPO DE USO: PRAÇA CARLINDO GONÇALVES DE MESQUITA			
ENDEREÇO DA OBRA: AV. CENTRAL, S/N, DISTRITO DE PIRES BELO, CATALÃO-GO			
PROPRIETÁRIO:			
PREFEITURA MUNICIPAL DE CATALÃO		CNPJ/CPF nº: 01.505.643/0001-50	
AUTOR DO PROJETO:		Nº DA PRANCHA:	
LEONARDO MARTINS DE CASTRO TEIXEIRA		CREA nº: 74550-GO	
RESPONSÁVEL TÉCNICO:		03/03	
LEONARDO MARTINS DE CASTRO TEIXEIRA		CREA nº: 74550-GO	
DESCRIÇÃO: Planta baixa com projeto elétrico da praça, terceira parte.		ÁREAS: Ver no arquitetônico	
ESCALA:	DATA:	DESENHO:	REVISÃO:
Indicadas	30/03/2021	PHILIPJOHN	