
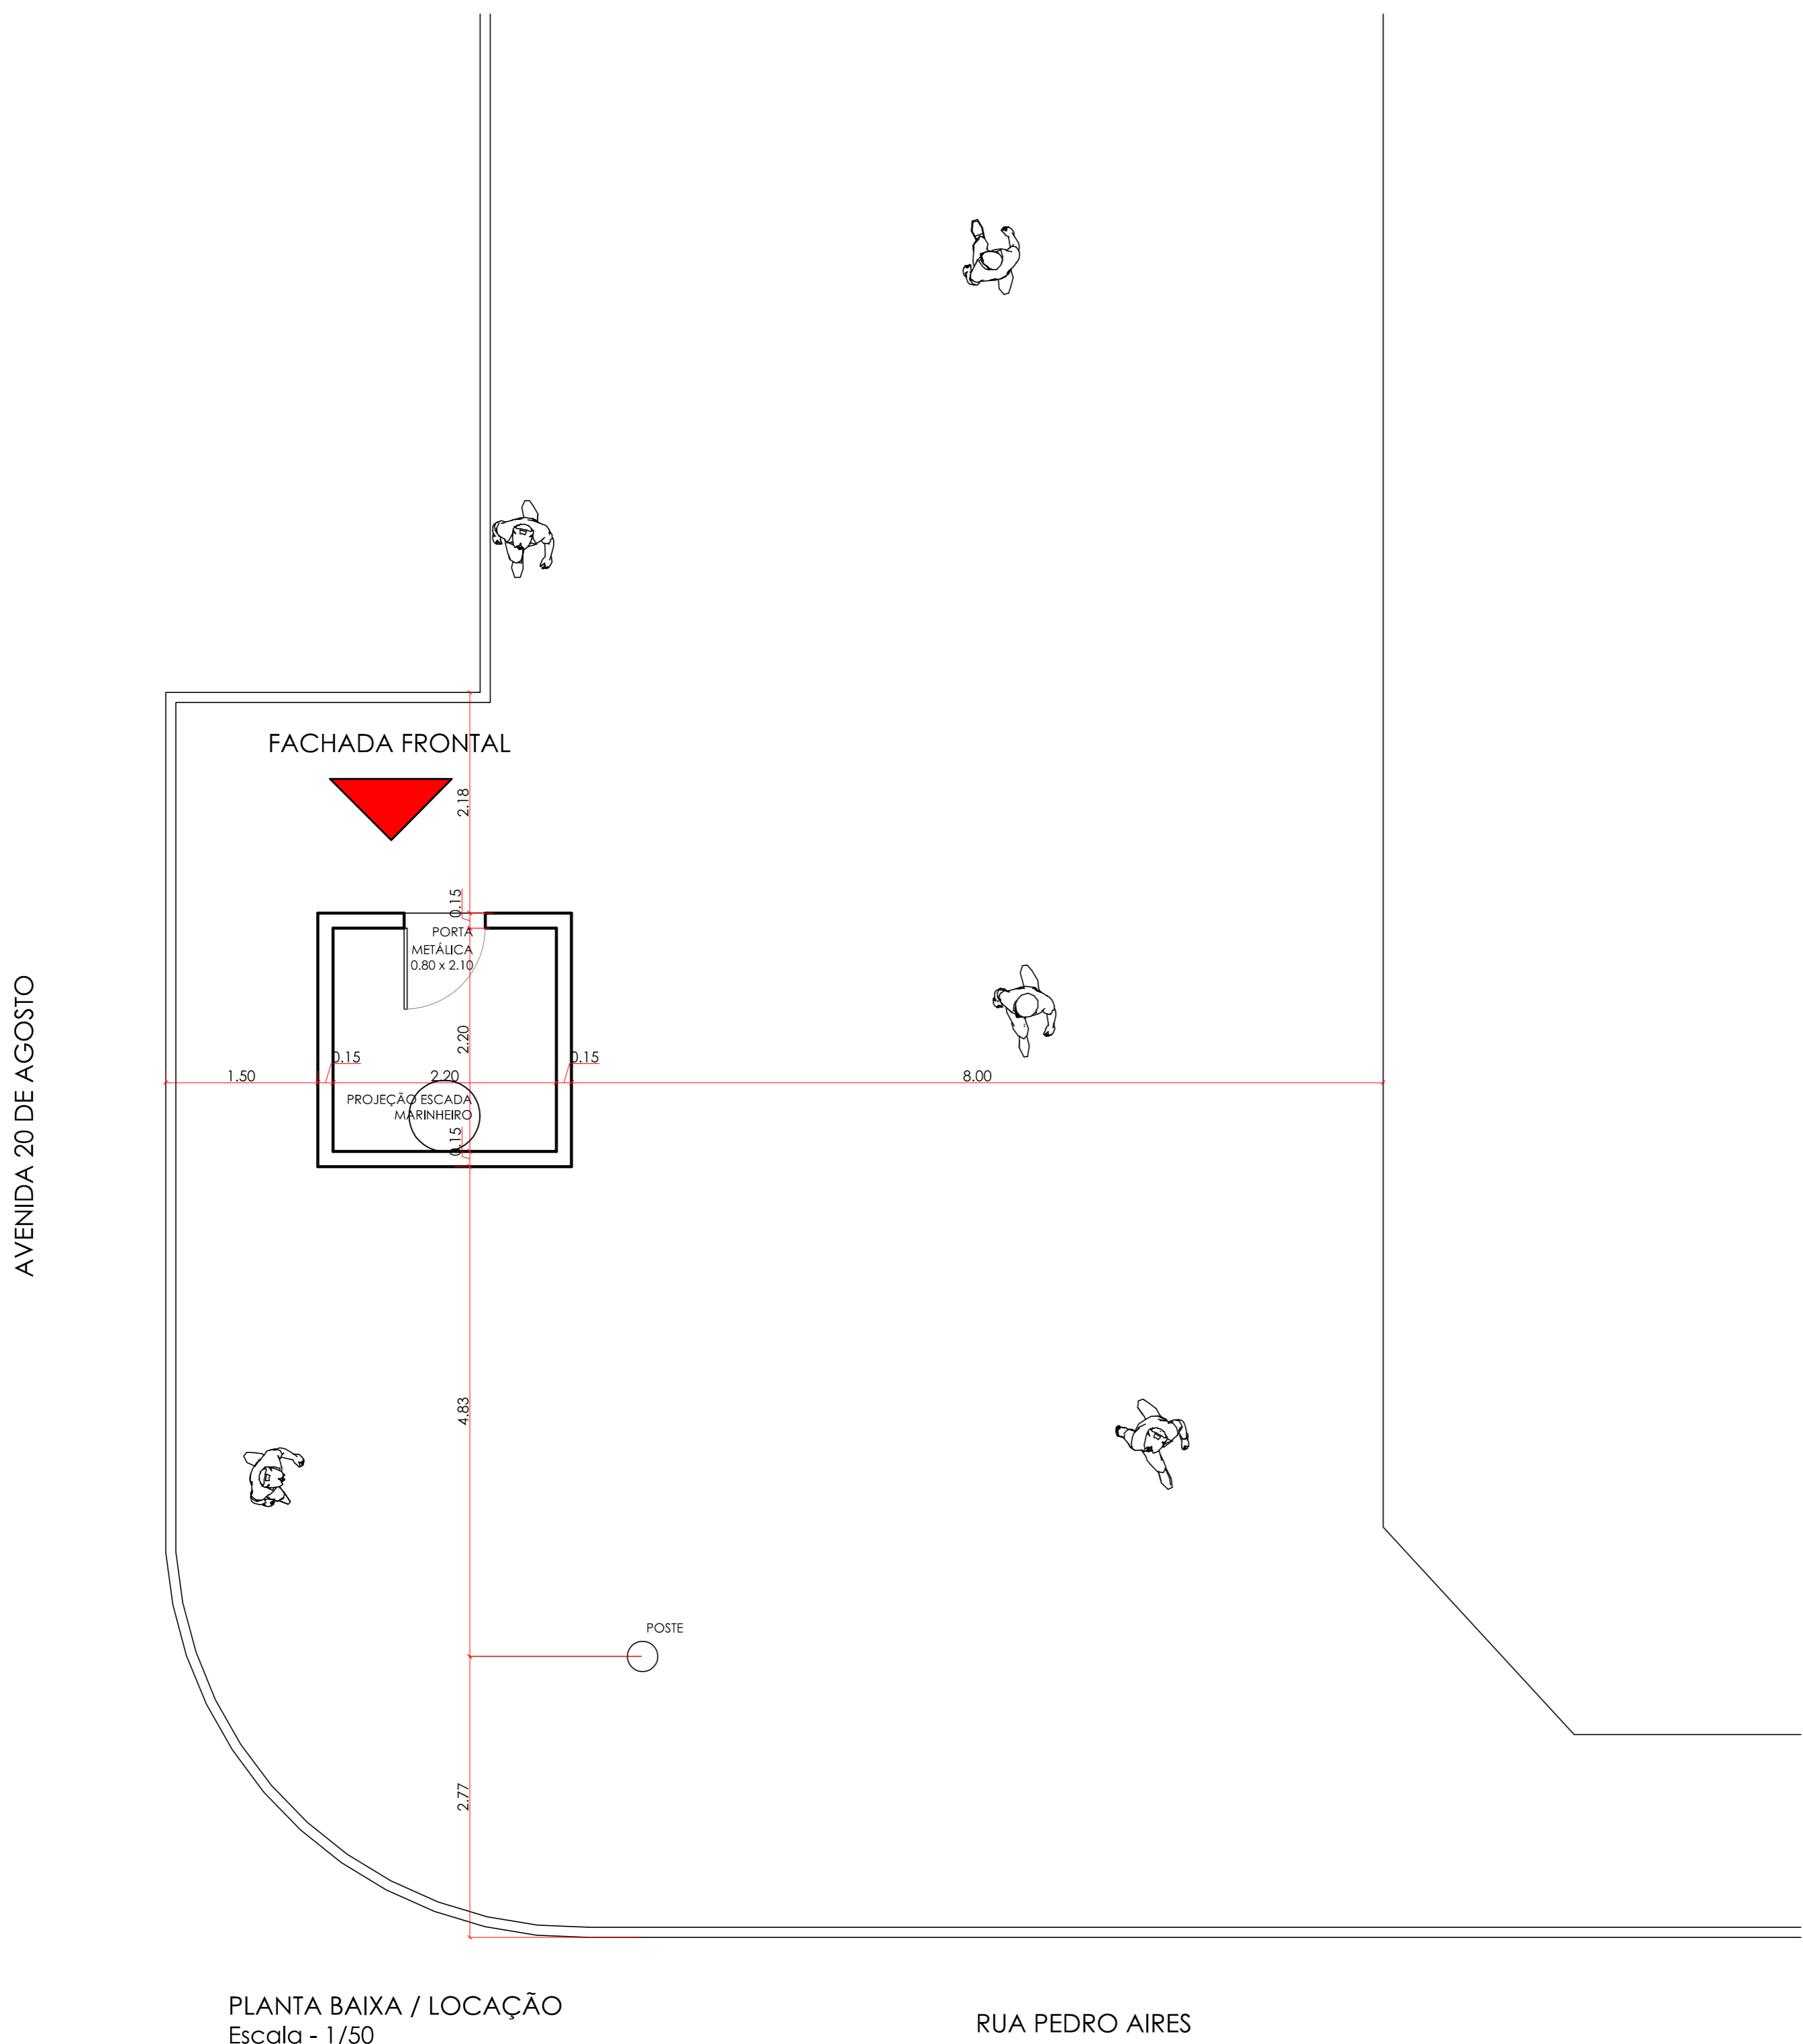


FACHADA FRONTAL
Escala - 1/50

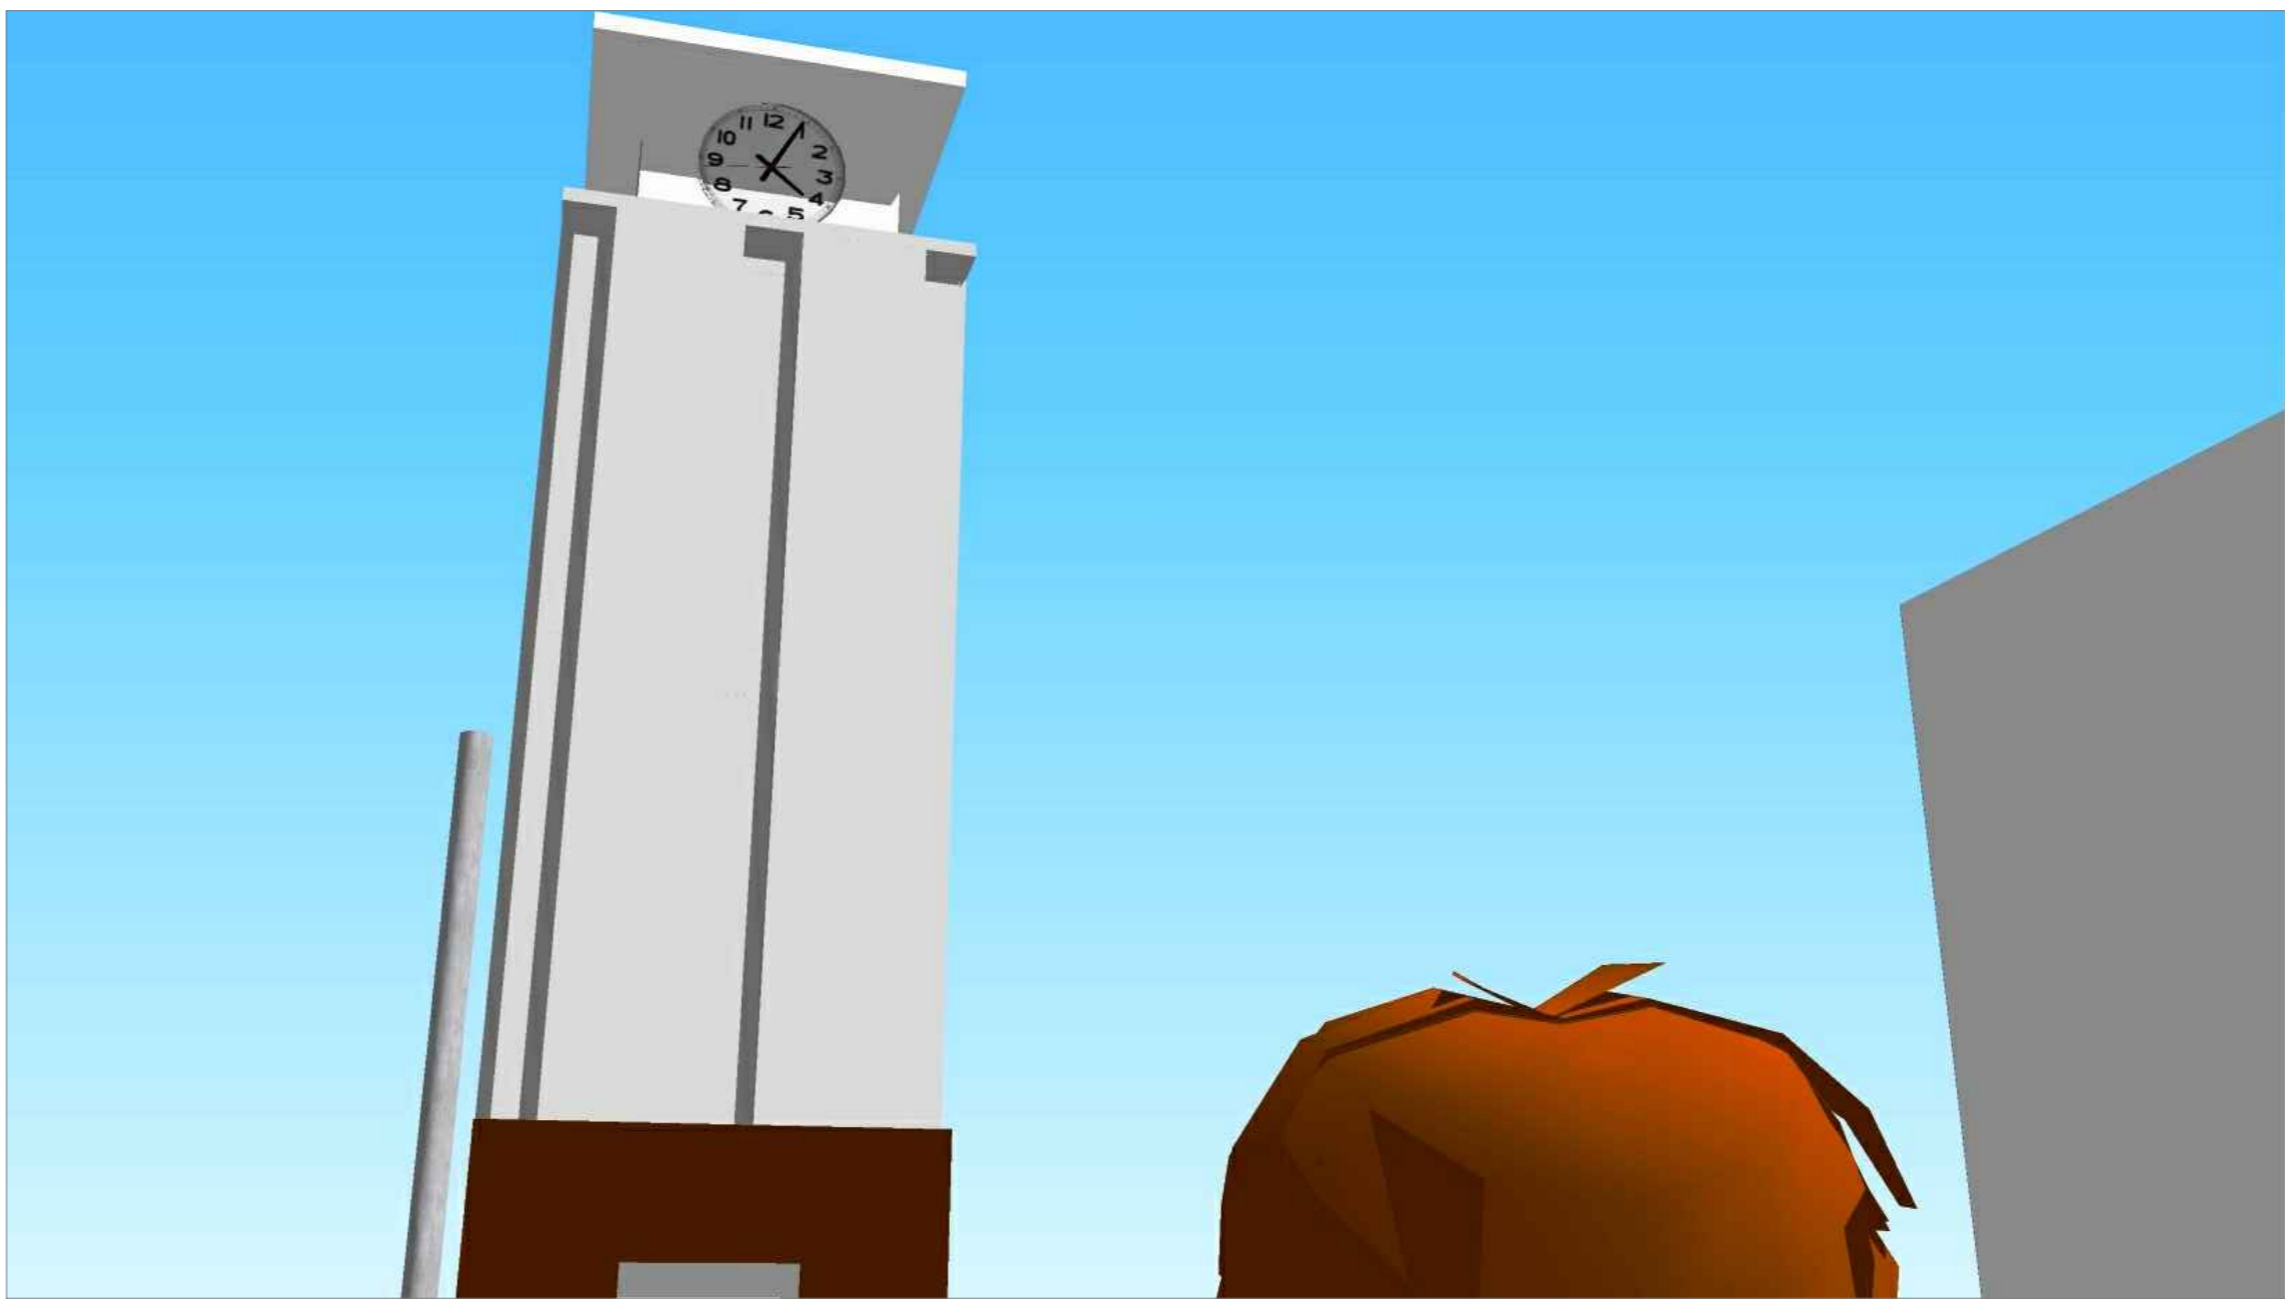

PLANTA BAIXA / LOCAÇÃO
Escala - 1/50

RUA PEDRO AIRES

CARIMBO DE APROVAÇÕES:			
<div><div></div><div><div>PREFEITURA DE</div><div>CATALÃO</div><div>Cidade que sonha e faz.</div></div></div>			
TIPO DE USO: PROJETO - TORRE DO RELÓGIO			
ENDEREÇO DA OBRA: AVENIDA 20 DE AGOSTO, ESQUINA COM A RUA PEDRO AIRES BAIRRO CENTRO, CATALÃO-GO			
PROPRIETÁRIO: PREFEITURA MUNICIPAL DE CATALÃO - GO CNPJ: 01.505.643/0001-50			
AUTOR DO PROJETO:		Nº DA PRANCHA: 01/01	
RESPONSÁVEL TÉCNICO:			
DESCRIÇÃO:		ÁREAS:	
ESCALA: INDICADAS	DATA: 19 / 09 / 2019	DESENHO: THAYNARA CORREA	REVISÃO: