



Planta baixa geometrica
Escala: 1:200

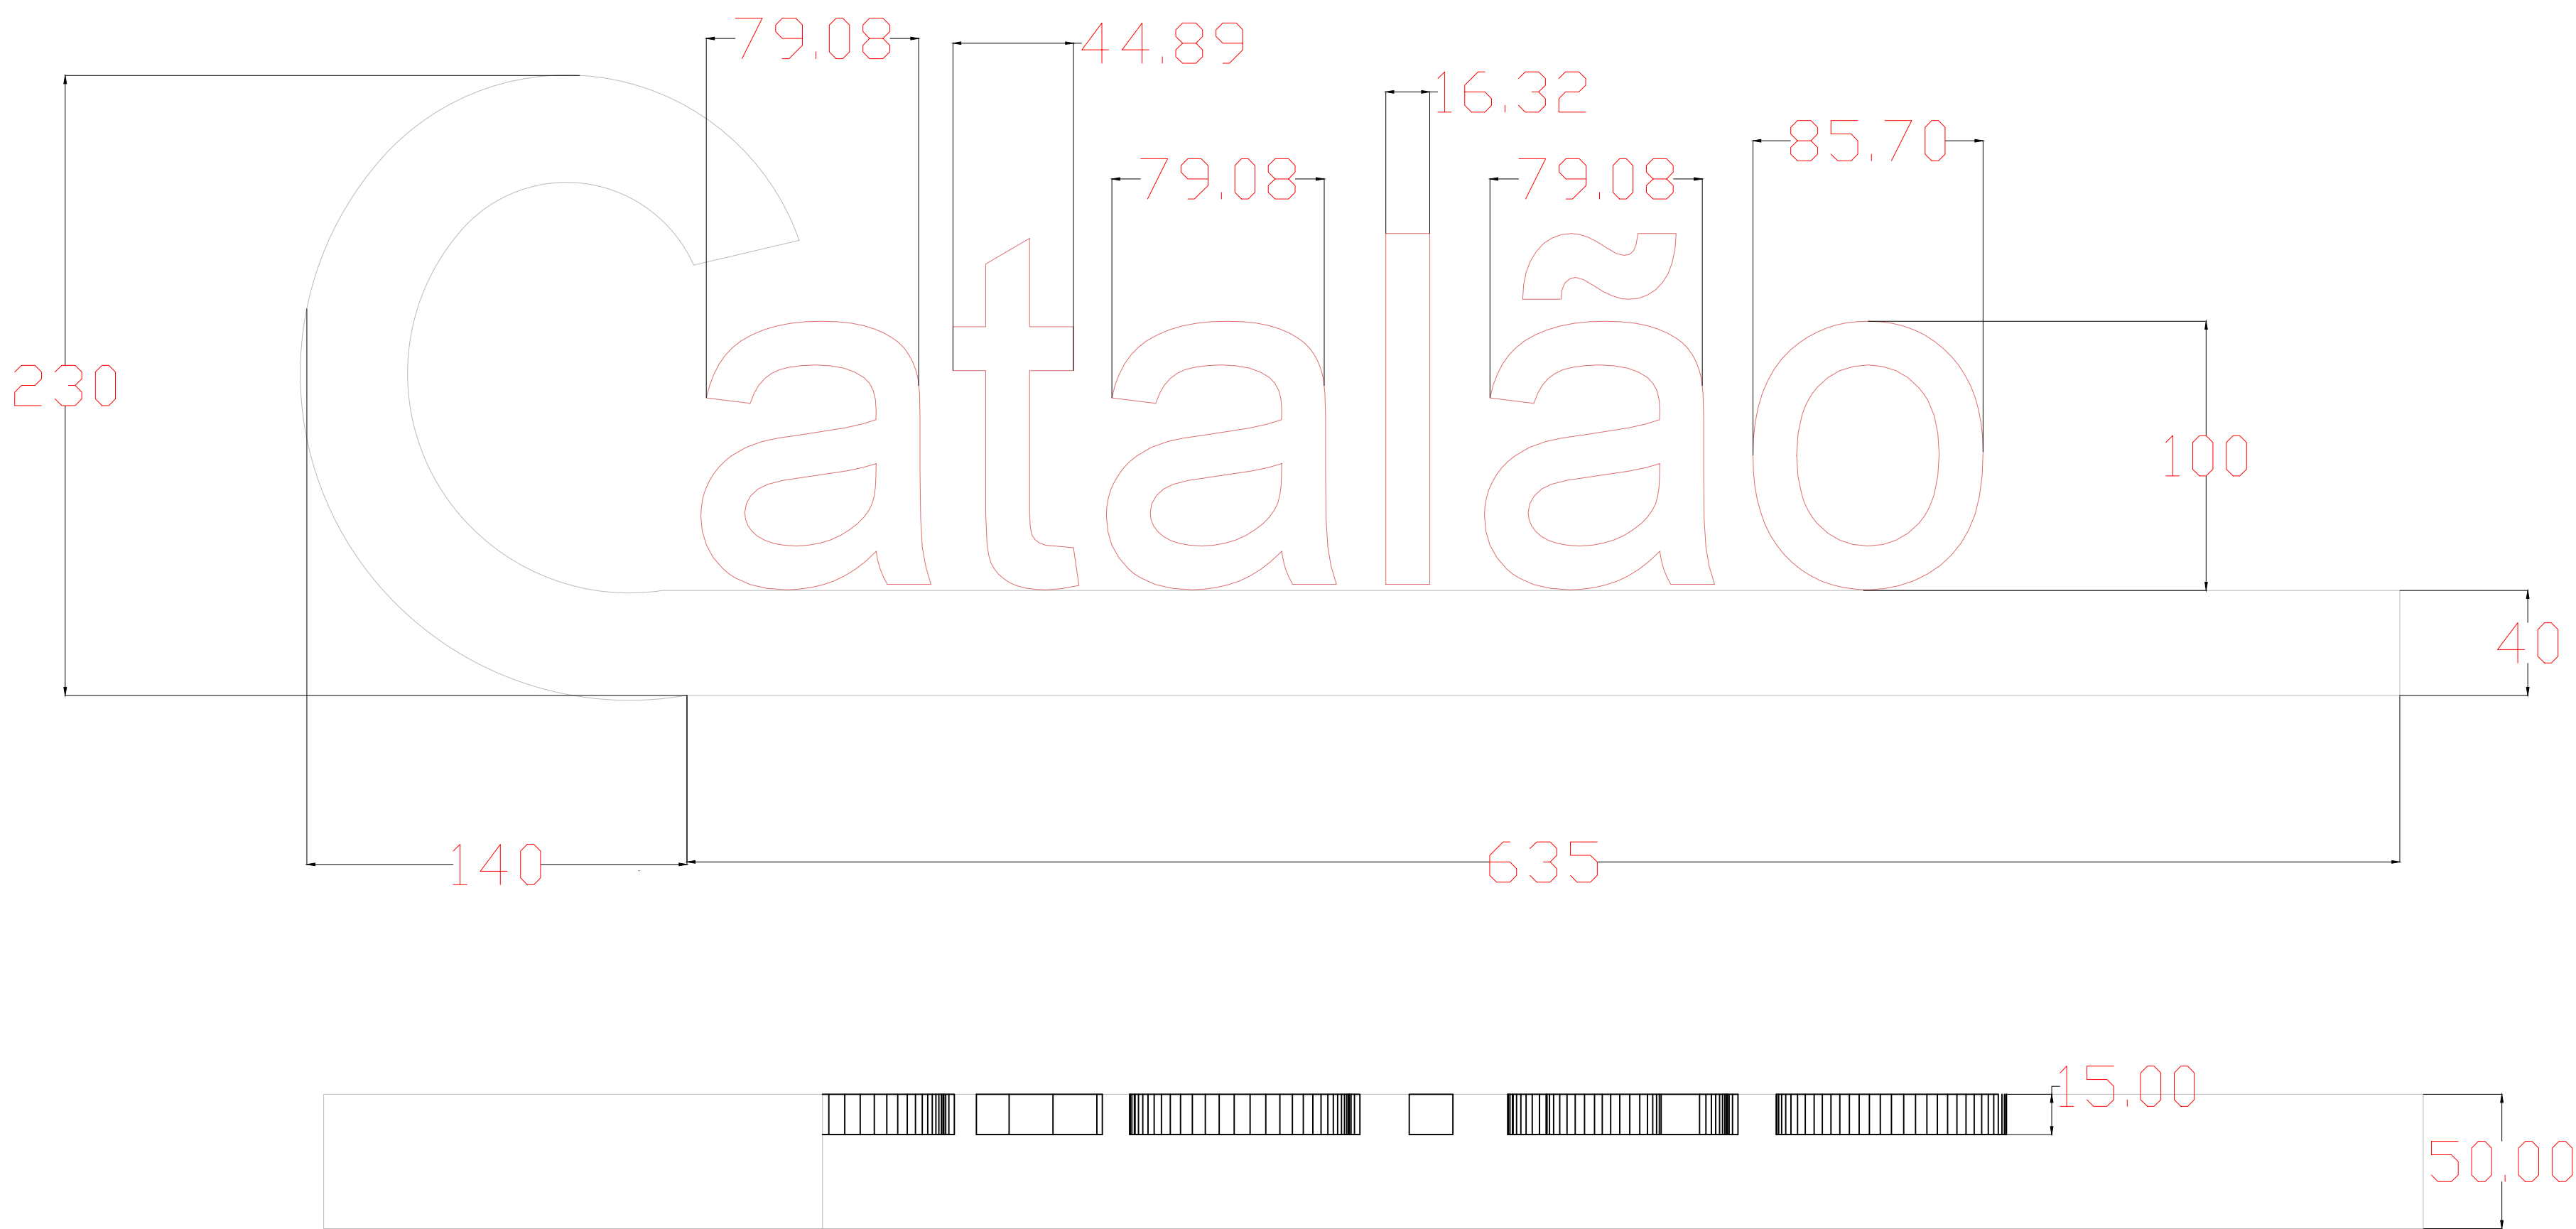

Detalhe letreiro
Escala: 1:20

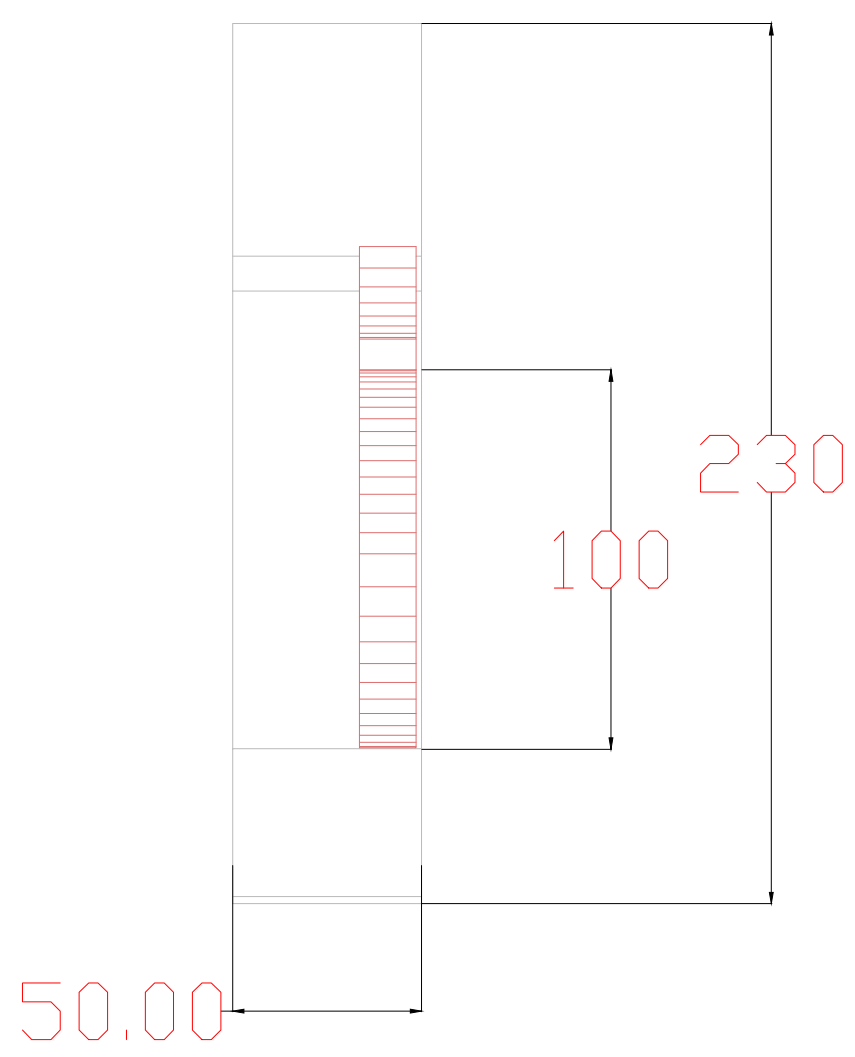

Letreiro
Sem escala



Represa da bica
Sem escala



TIPO DE USO:
REPRESA DA BICA

ENDEREÇO DA OBRA: RUA 6 COM RUA 7, LOTEAMENTO RESIDENCIAL BARKA II, CATALÃO - GOIÁS	Nº DA PRANCHA: 02/02
PROPRIETÁRIO: PREFEITURA MUNICIPAL DE CATALÃO - GO CNPJ 01.505.643/0001-50	
AUTOR DO PROJETO: LEONARDO MARTINS DE CASTRO TEIXEIRA RESPONSÁVEL TÉCNICO: LEONARDO MARTINS DE CASTRO TEIXEIRA	CREA nº. 7455D-GO
DESCRIÇÃO: GEOMÉTRICO DETALHES DO LETREIRO	ÁREAS: Área de intervenção = 2708,87 m² Taxa de Permeabilidade = 39,47%

ESCALA: Indicadas	DATA: Agosto/2021	DESENHO: Thaynara	REVISÃO:
----------------------	----------------------	----------------------	--------------