




FACHADA LATERAL - CAMARA FRIA  
Escala - 1/50

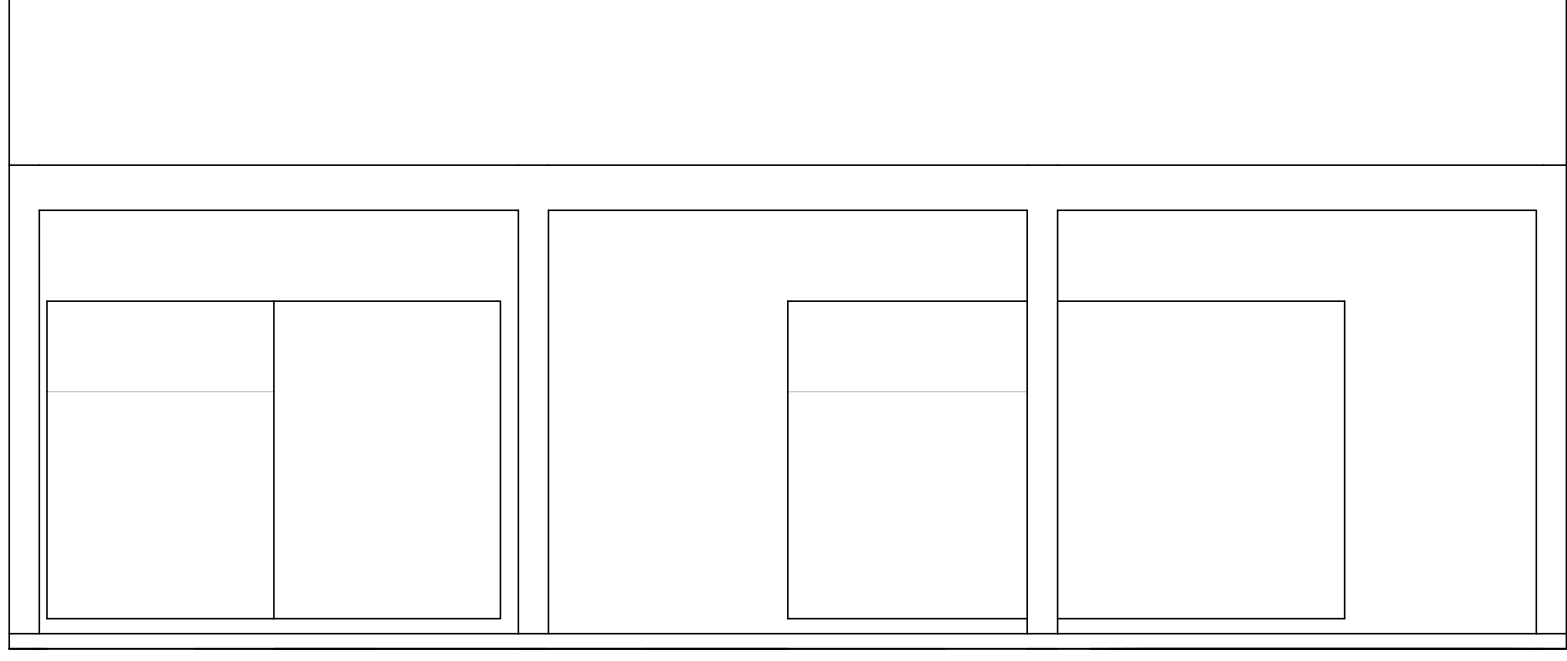


FACHADA FRONTAL - CAMARA FRIA  
Escala - 1/50

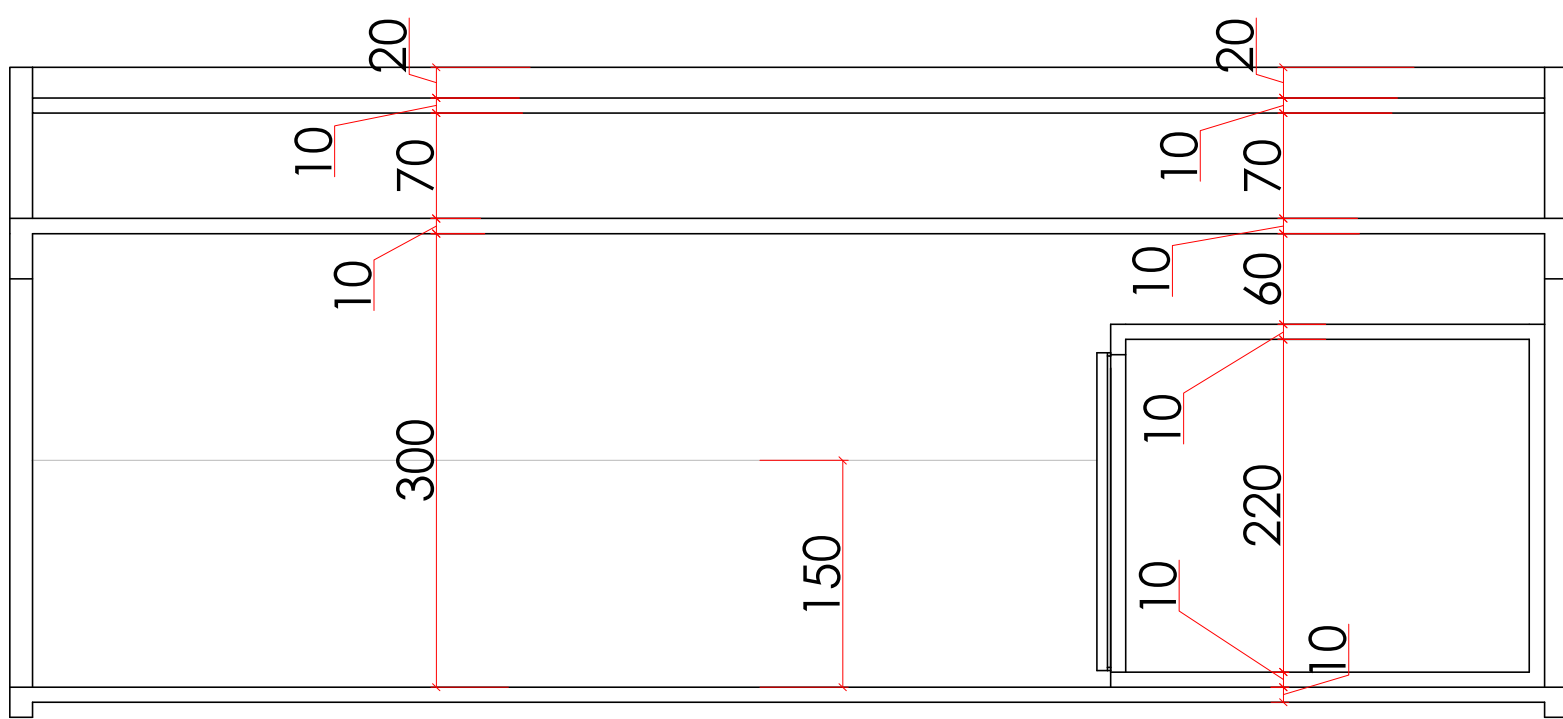


CORTE AA - CAMARA FRIA  
Escala - 1/50

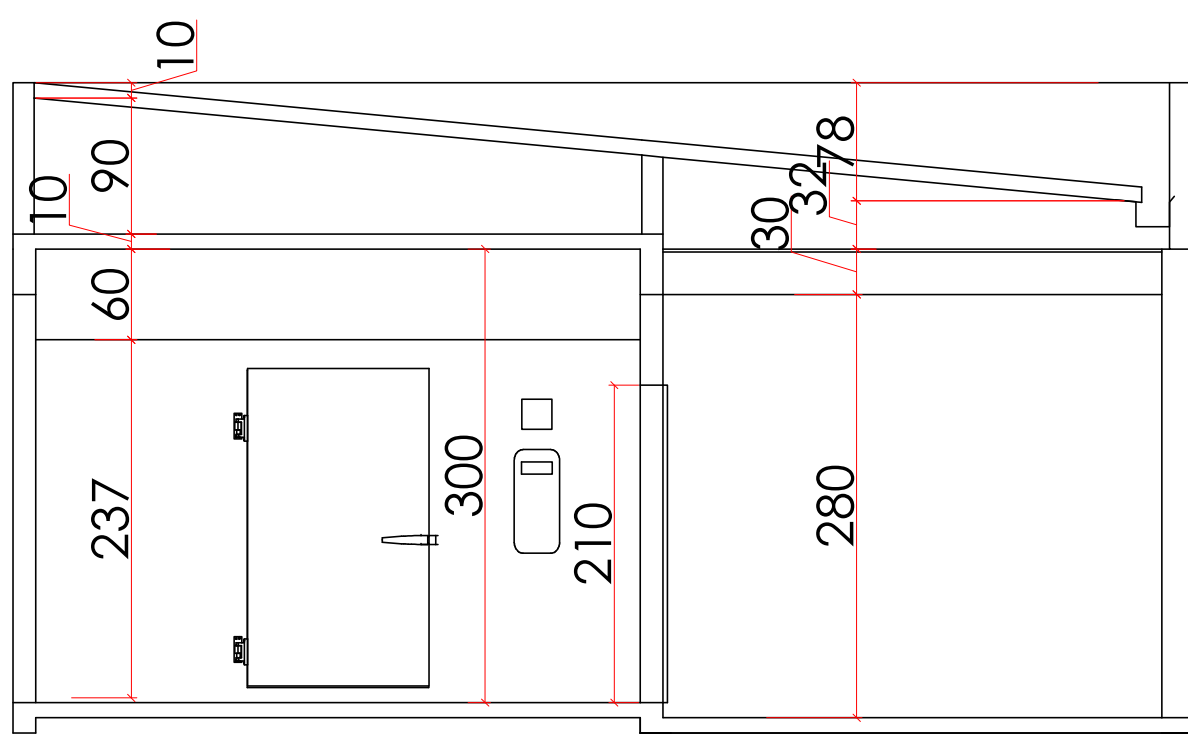


CORTE BB - CAMARA FRIA  
Escala - 1/50

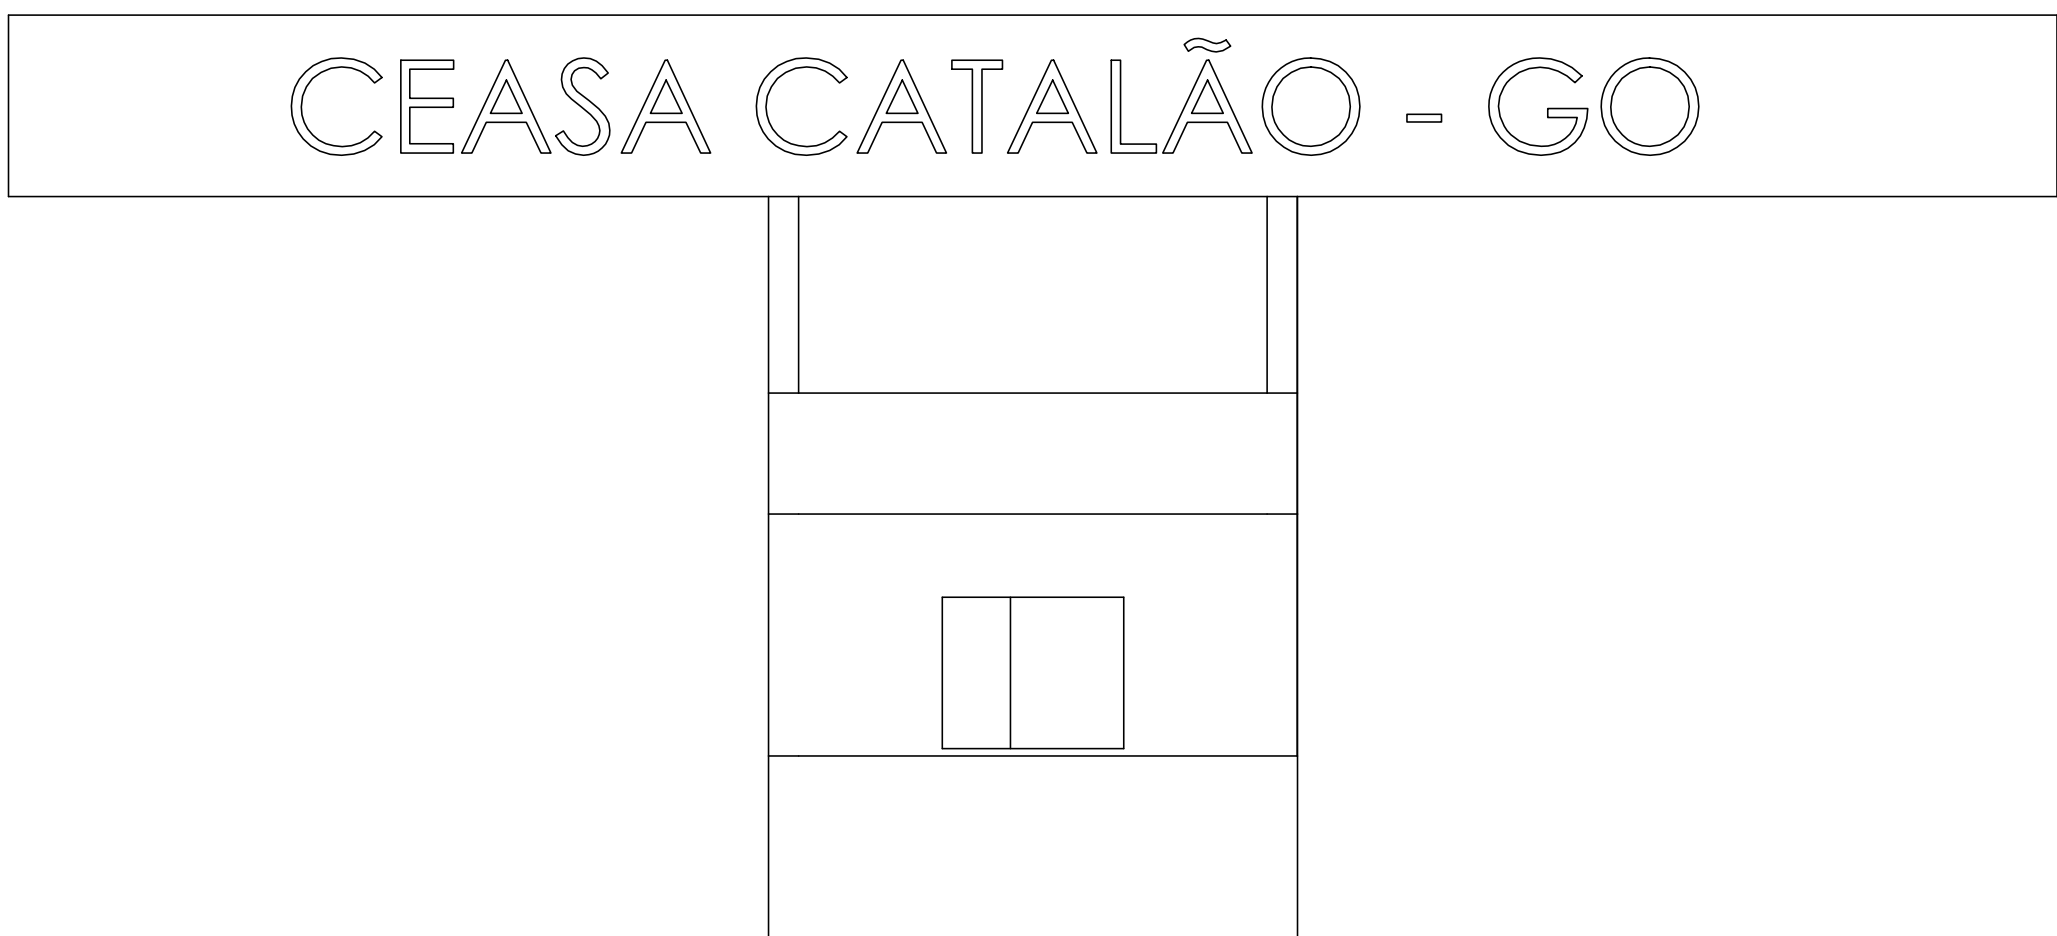


FACHADA FRONTAL - GUARITA  
Escala - 1/50

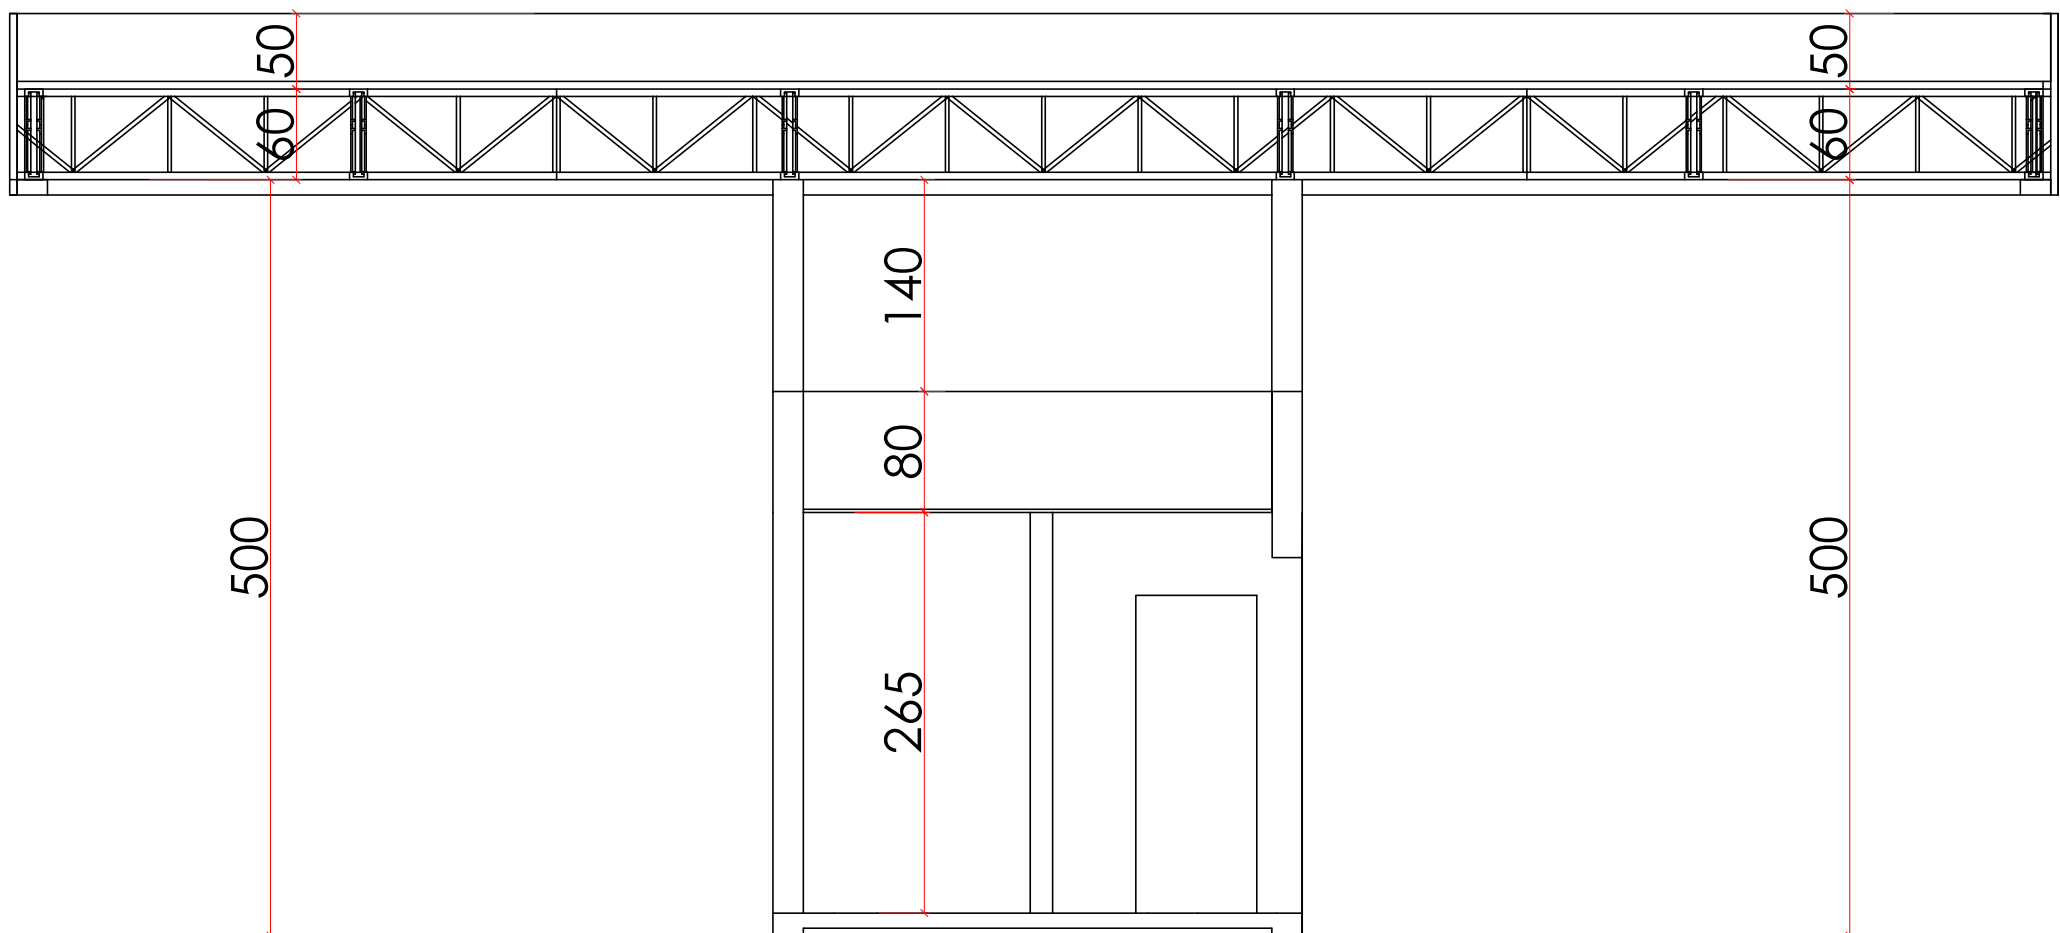


CORTE BB - GUARITA  
Escala - 1/50

 


FACHADA LATERAL - GUARITA  
Escala - 1/50

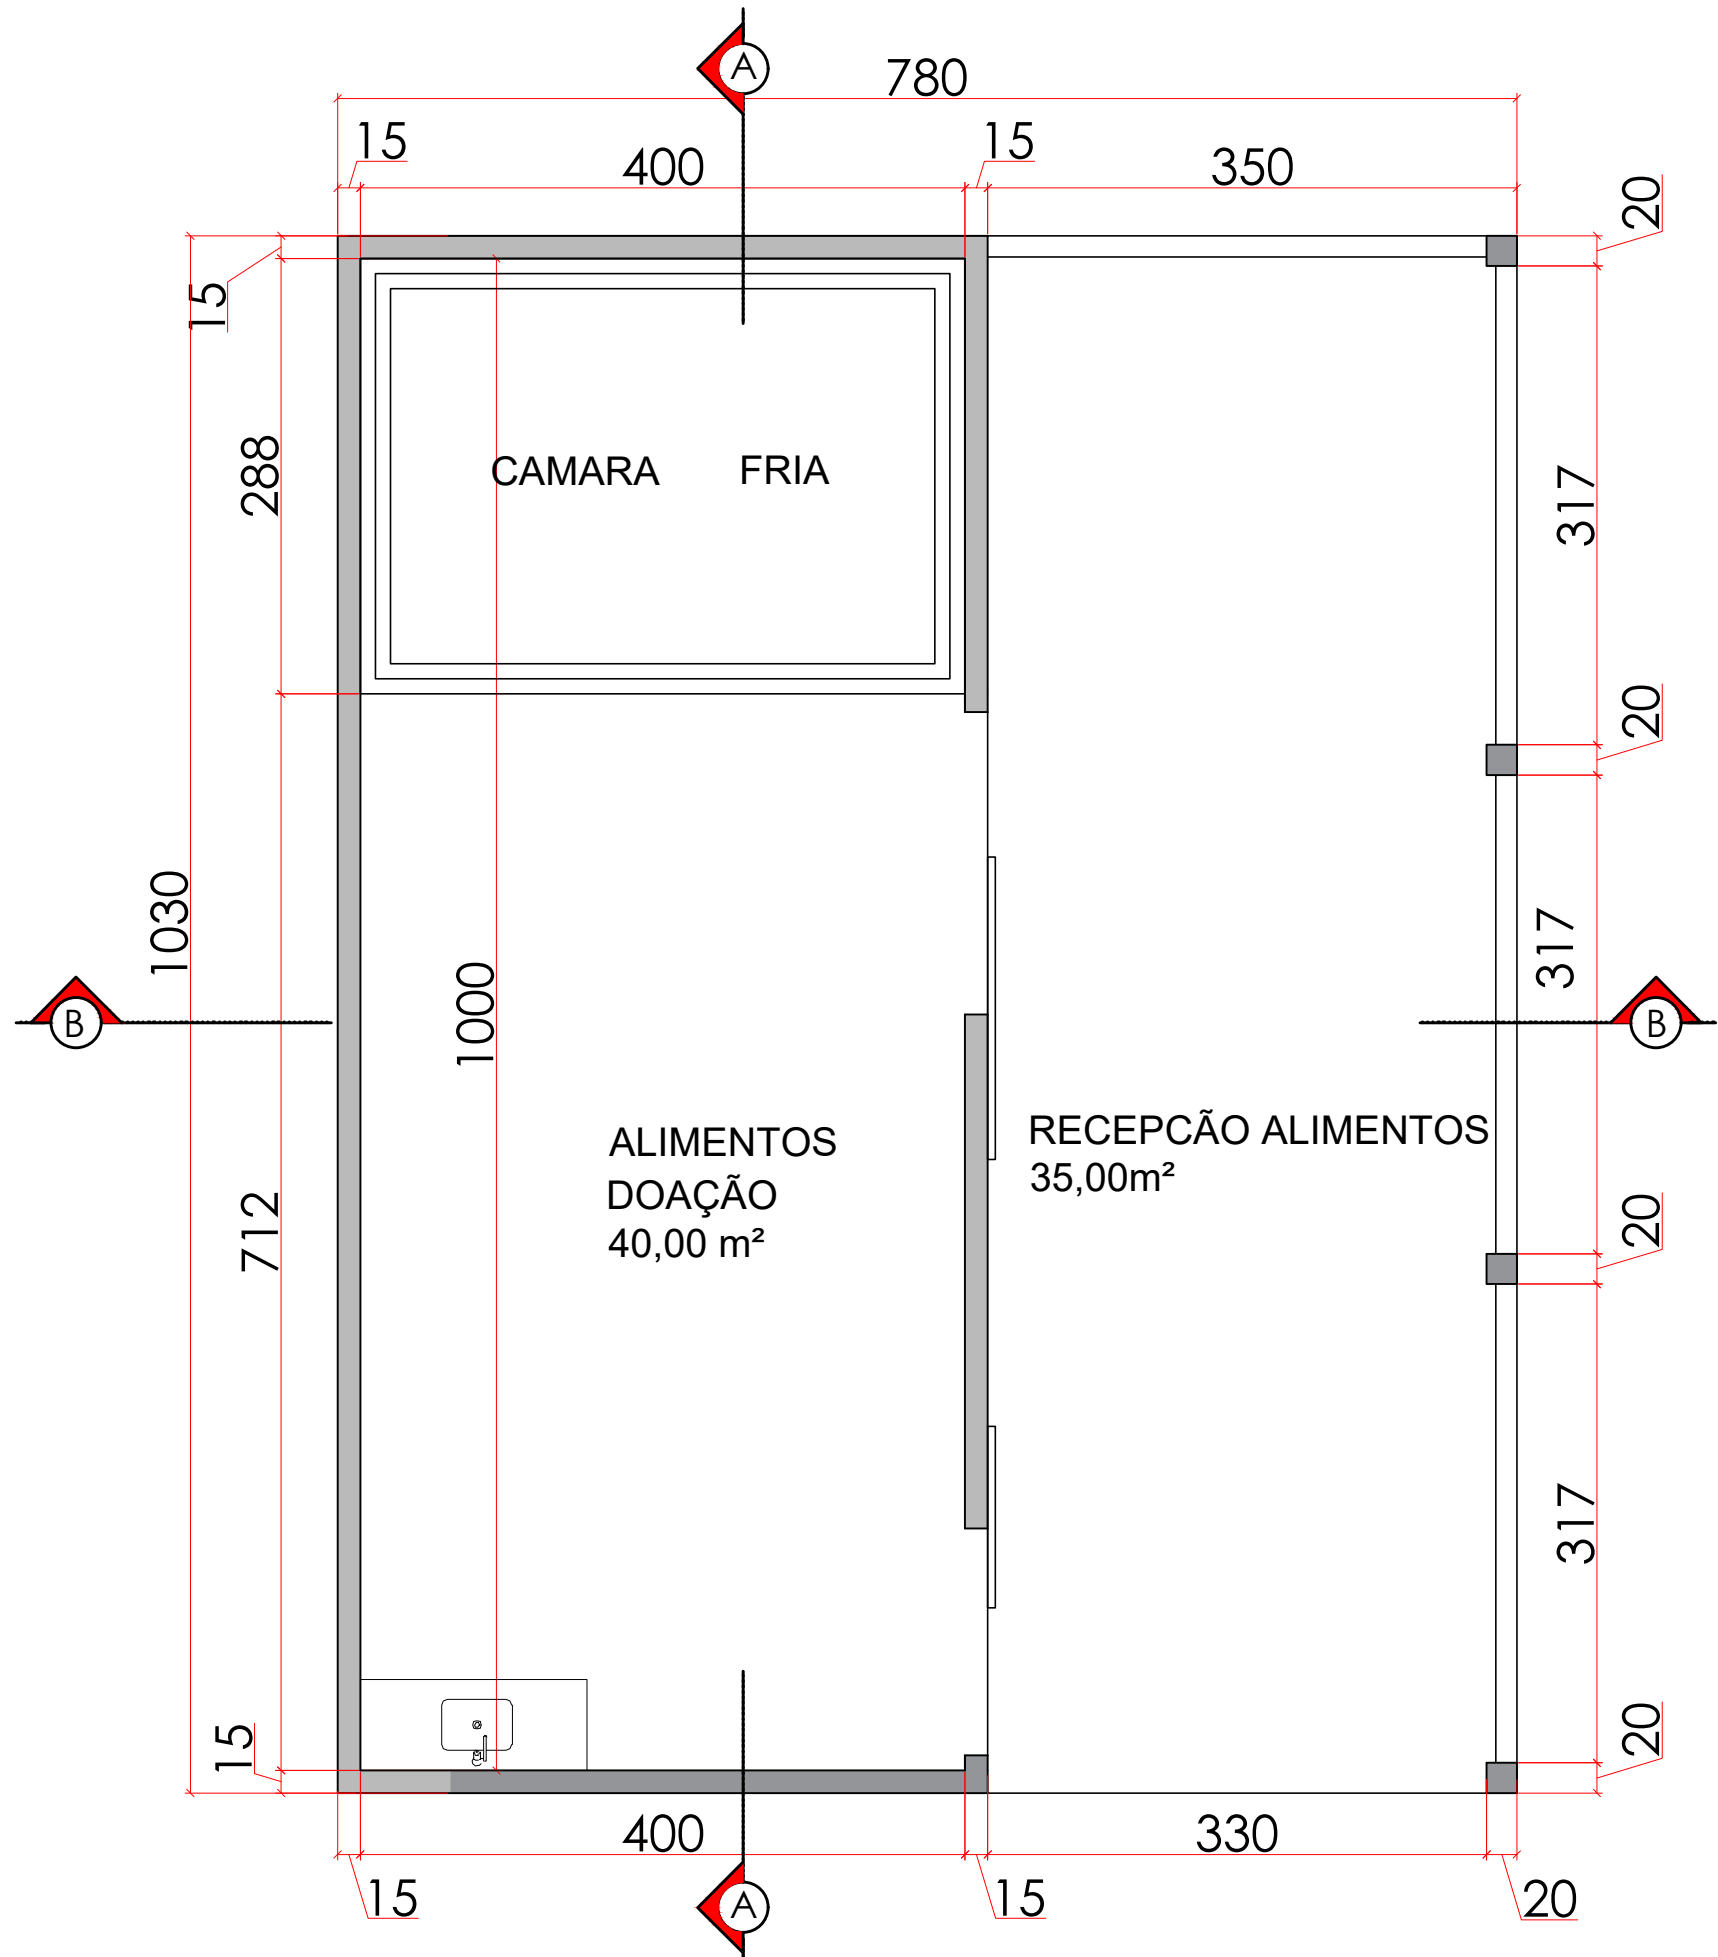

PLANTA BAIXA - CÂMARA FRIA  
Escala - 1/50

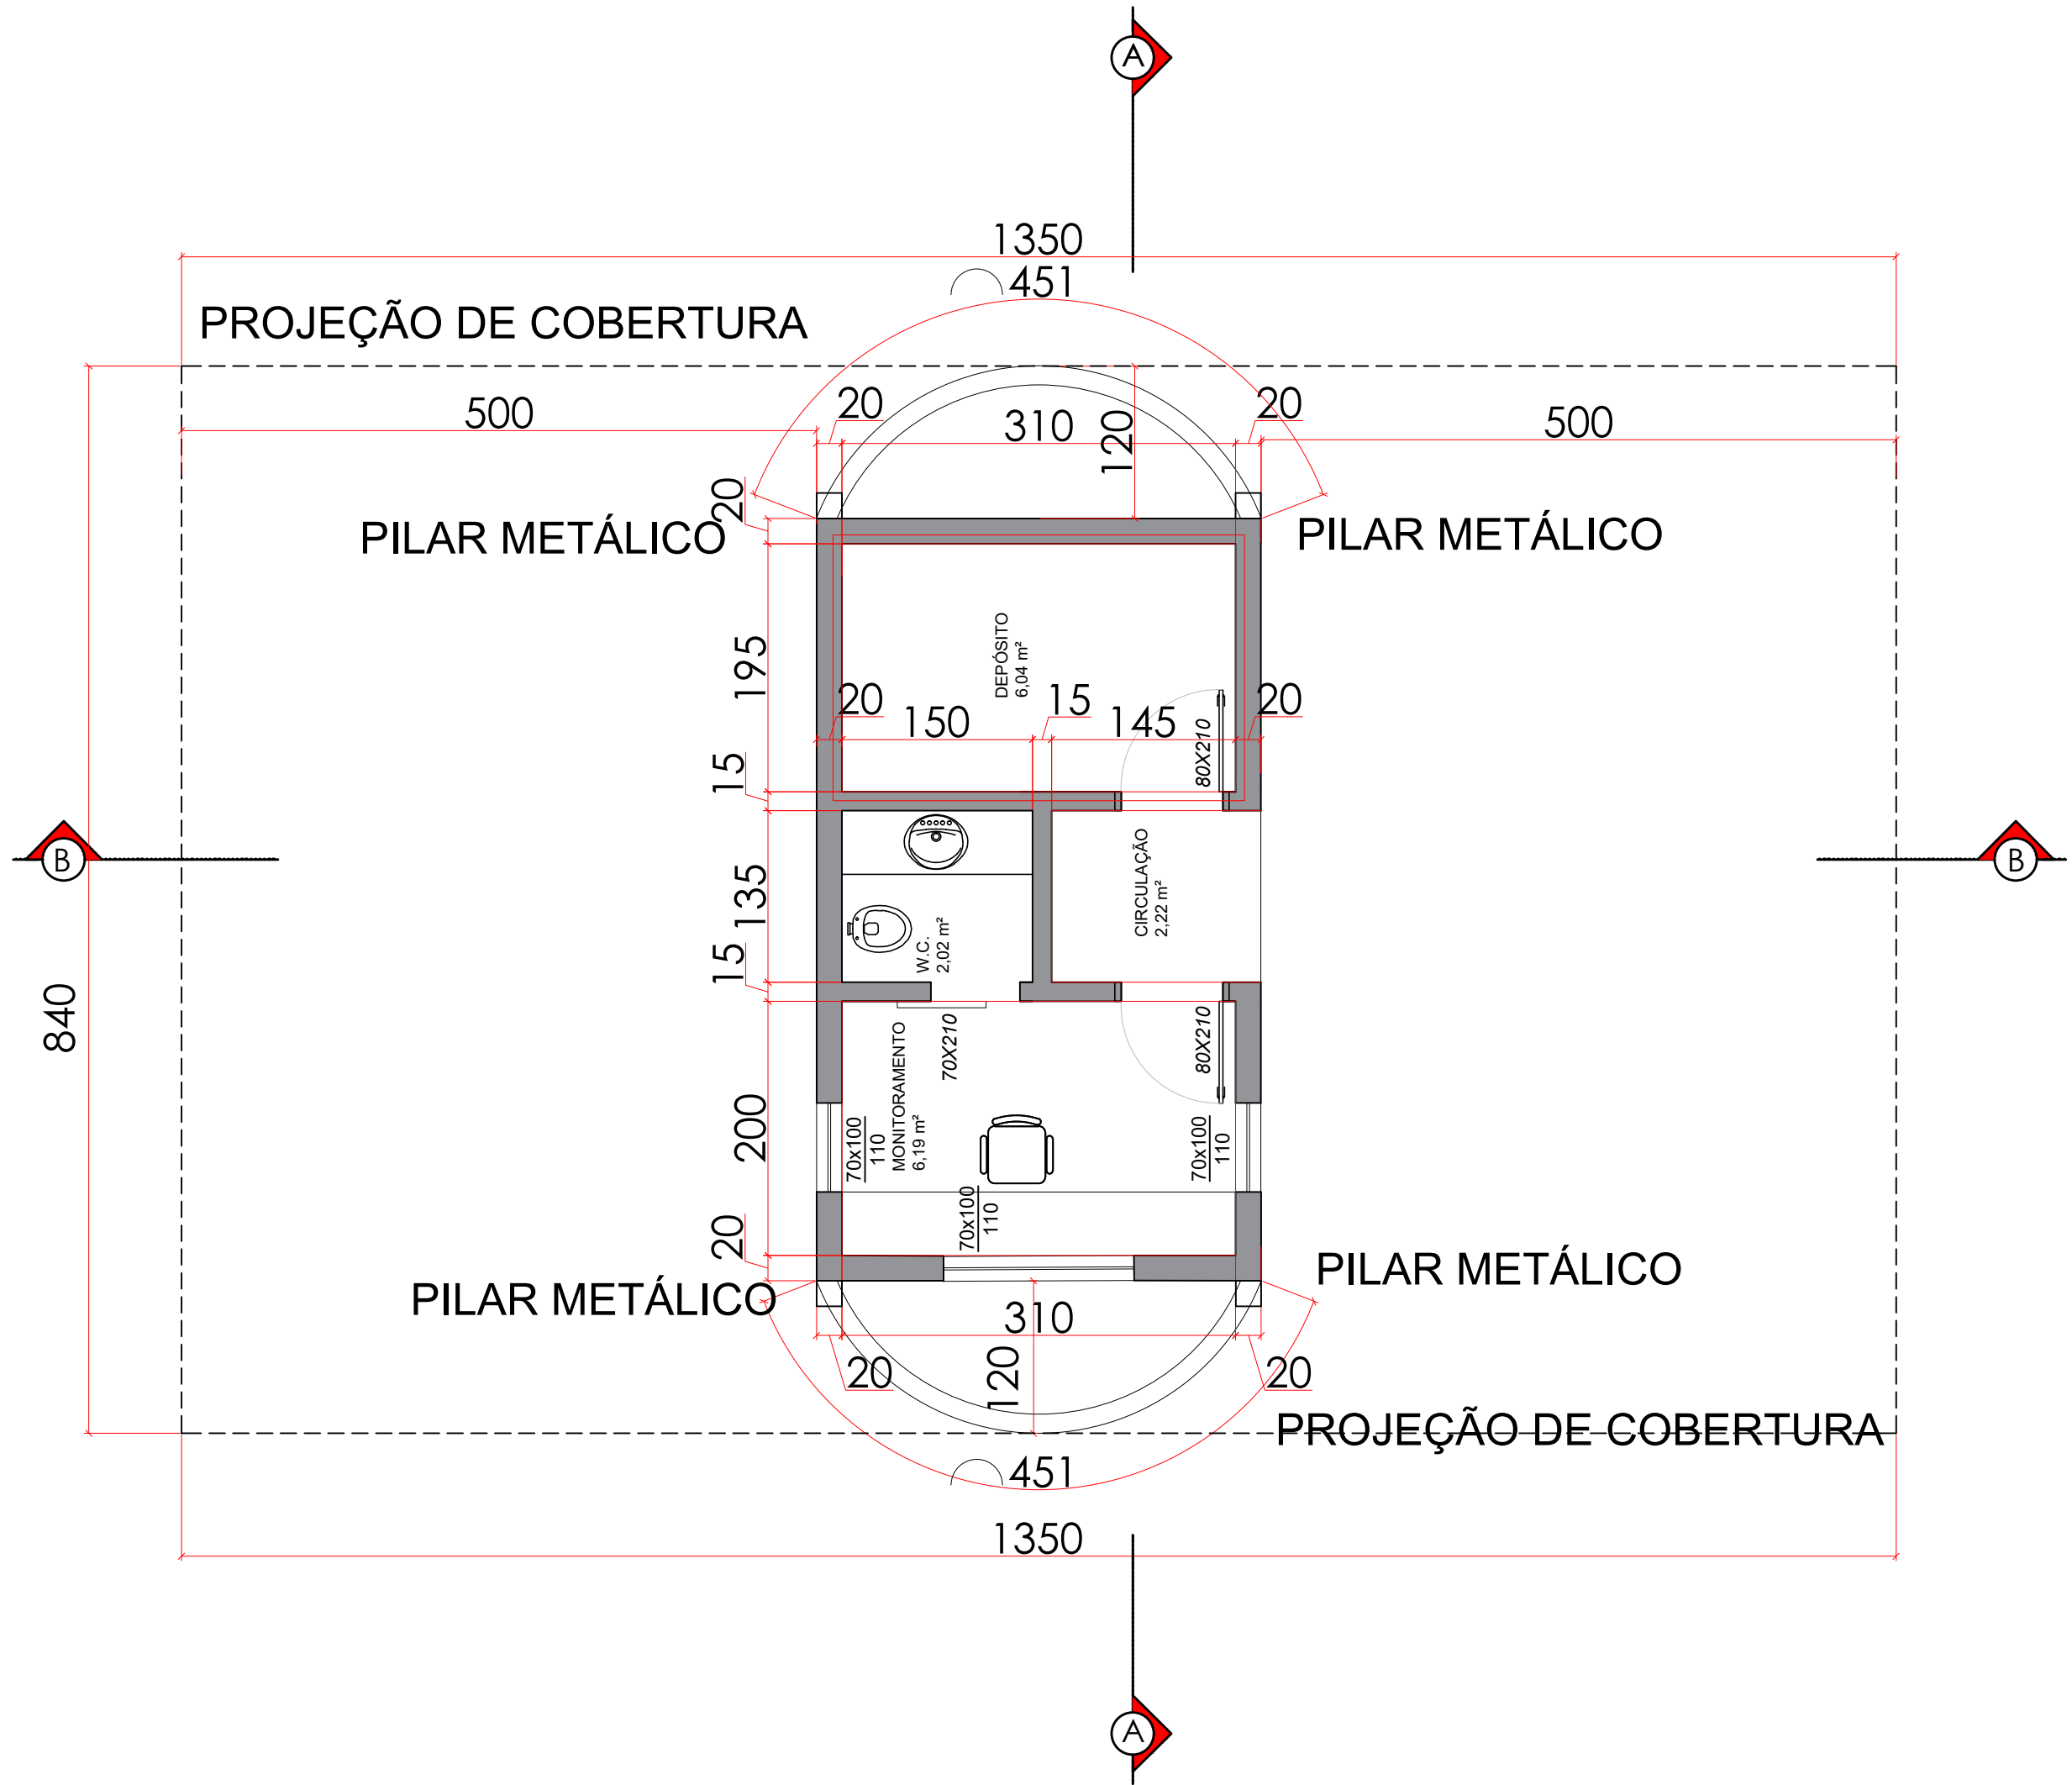

PLANTA BAIXA - GUARITA  
Escala - 1/50

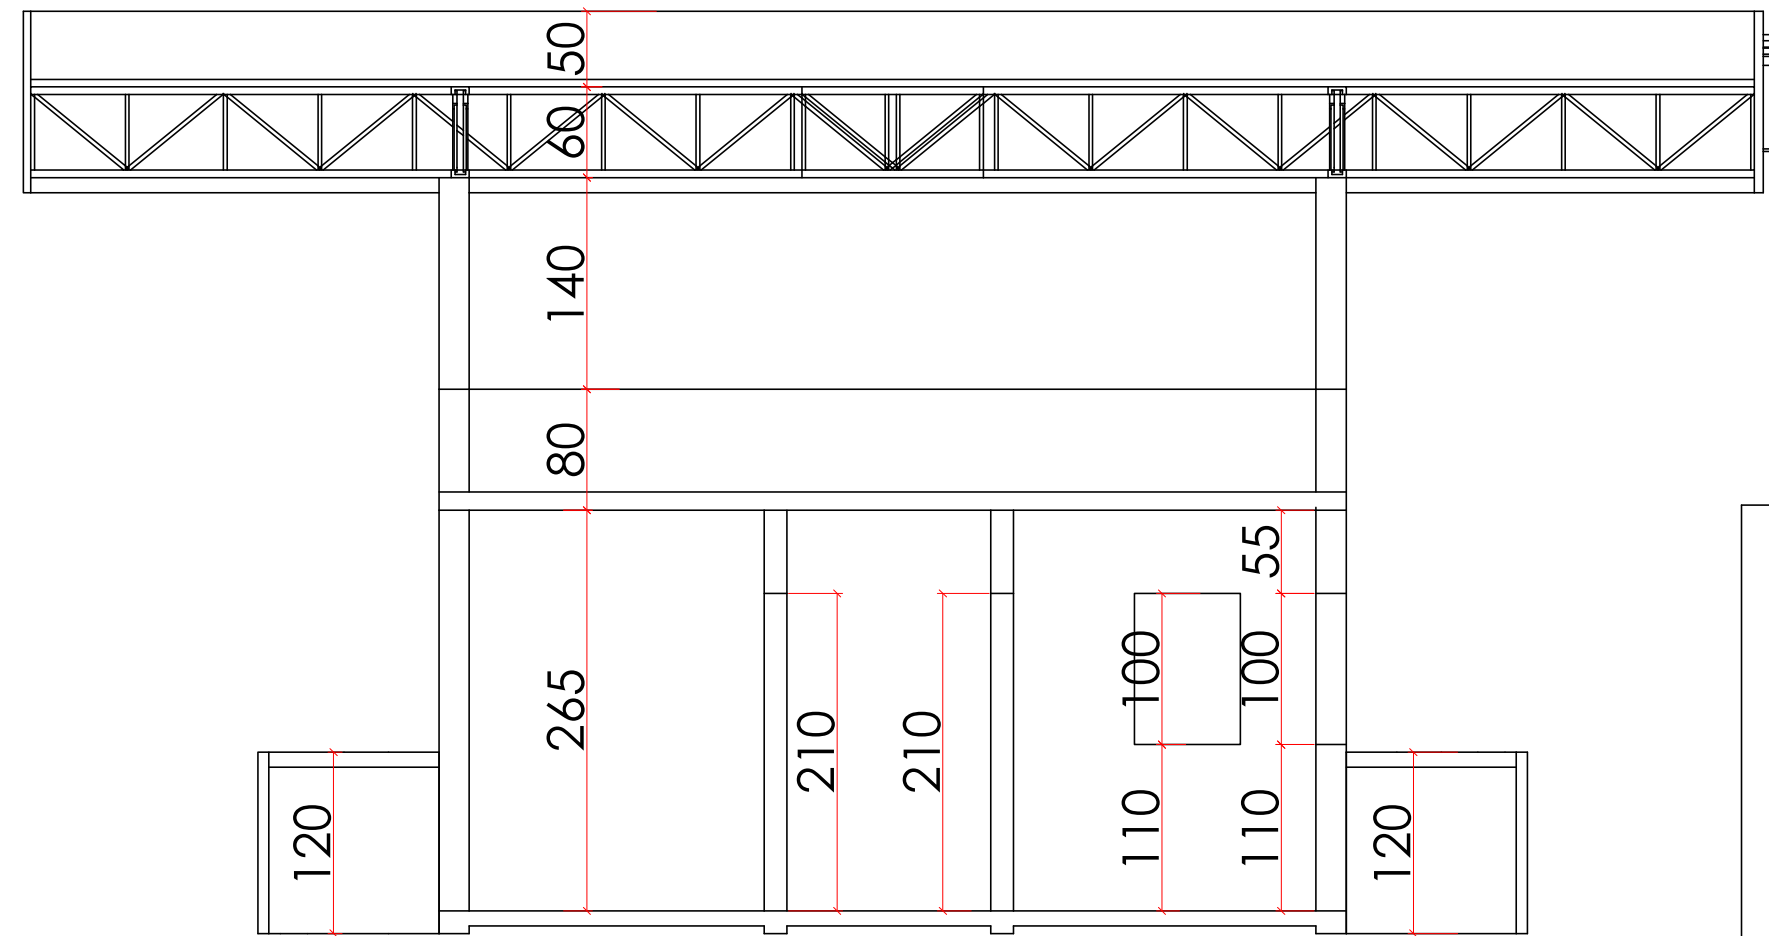

CORTE AA - GUARITA  
Escala - 1/50

CARIMBO DE APROVAÇÕES:					
 <div>PREFEITURA DE <b>CATALÃO</b> Cidade que sonha e faz.</div>					
TIPO DE USO: PROJETO CEASA CATALÃO					
ENDEREÇO DA OBRA: ARCO VIÁRIO, KM 2, ZONA RURAL, CATALÃO - GO					
PROPRIETÁRIO: PREFEITURA MUNICIPAL DE CATALÃO - GO CNPJ: 01.505.643/0001-50					
AUTOR DO PROJETO: ENGº SAMUEL GONÇALVES CARRILHO		CREA Nº:1015865852D - GO			
RESPONSÁVEL TÉCNICO: ENGº SAMUEL GONÇALVES CARRILHO		CREA Nº:1015865852D - GO			
DESCRIÇÃO: * Planta Baixa * Cortes AA, BB * Fachadas Frontal e Lateral		ÁREAS: Terreno = 17.056,31 m² Construção Guarita = 113,38 m² Construção Câmara fria = 80,34 m² Sub Total ..... 193,72 m²			
		Taxa de Ocupação = % Taxa de Permeabilidade = %			
ESCALA: INDICADAS	DATA: 28 / 07 / 2022	DESENHO: PAULO FERREIRA	REVISÃO:		