




PLANTA BAIXA – POSICIONAMENTO DOS PILARES  
ESCALA 1:500

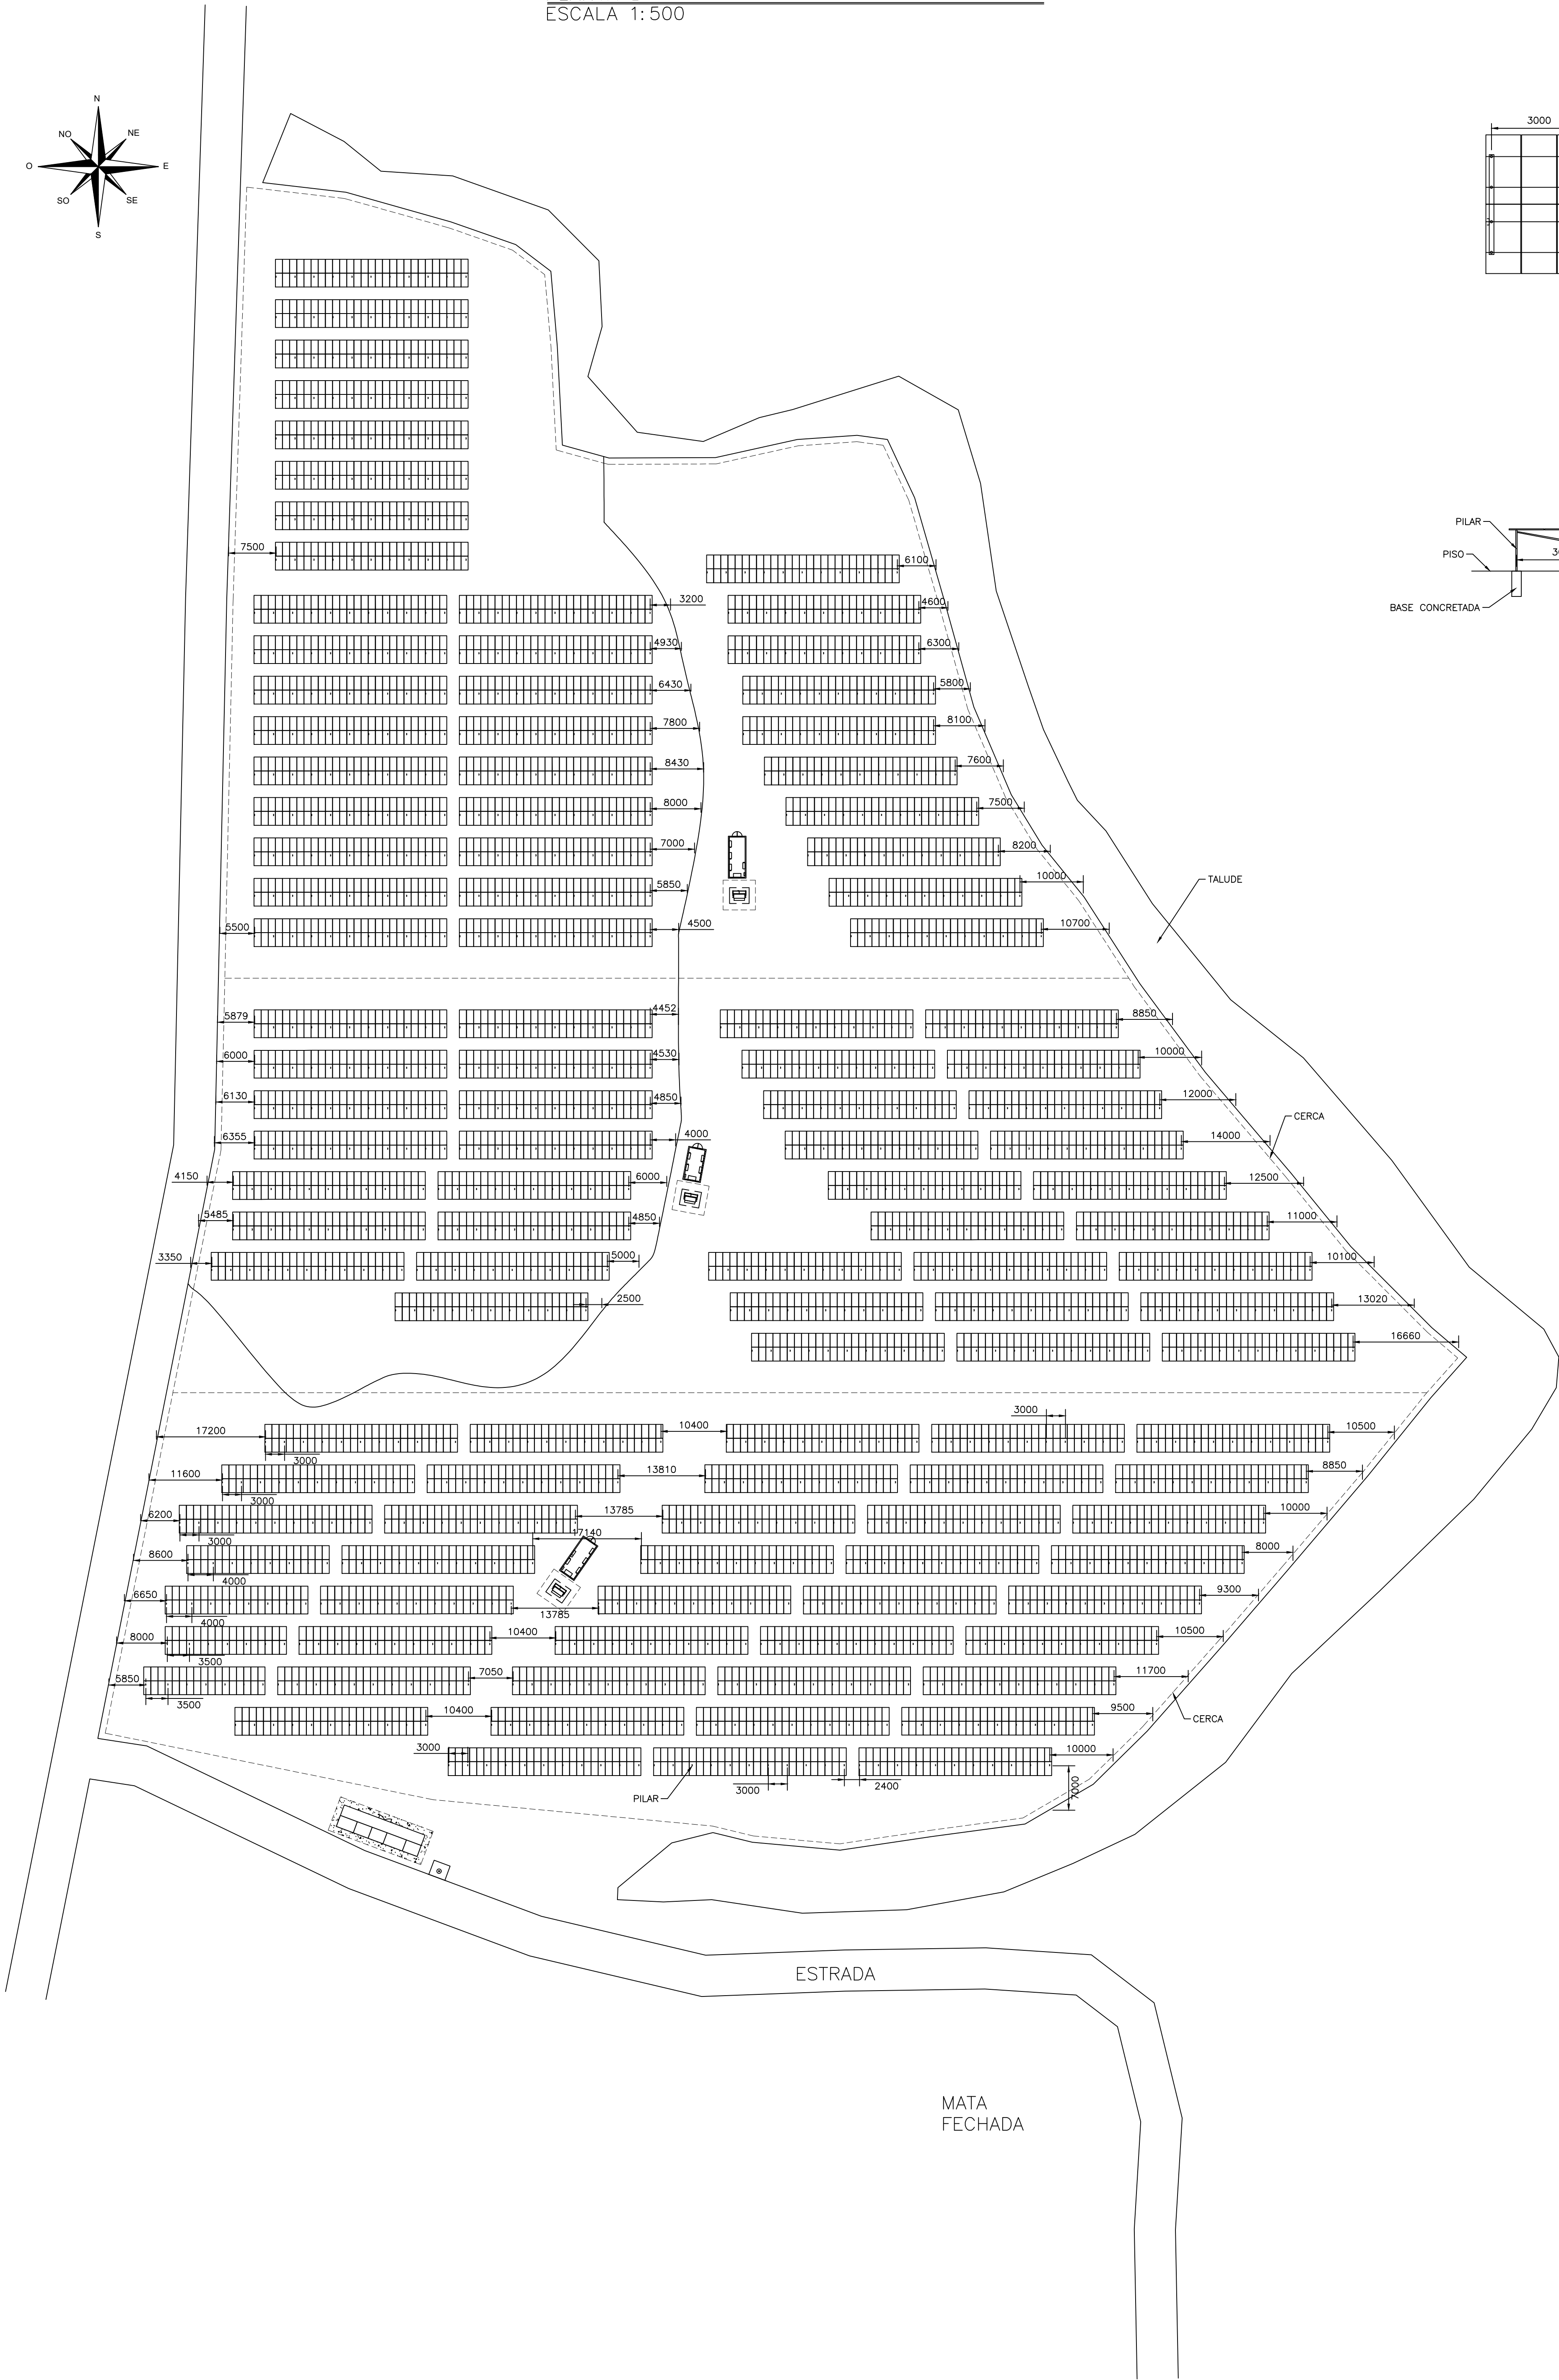


VISTA SUPERIOR – ESTRUTURA  
ESCALA 1:100

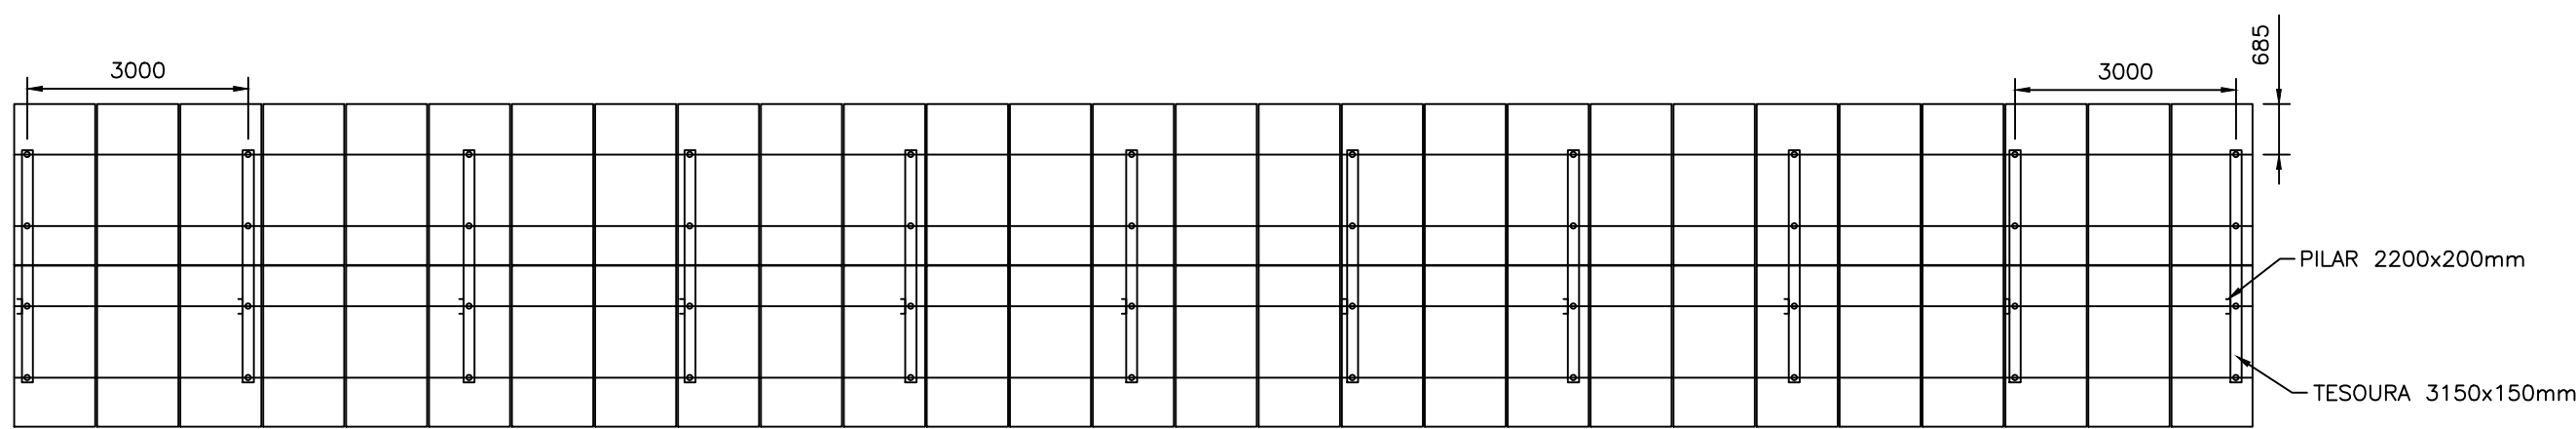


VISTA FRONTAL  
ESCALA 1:100

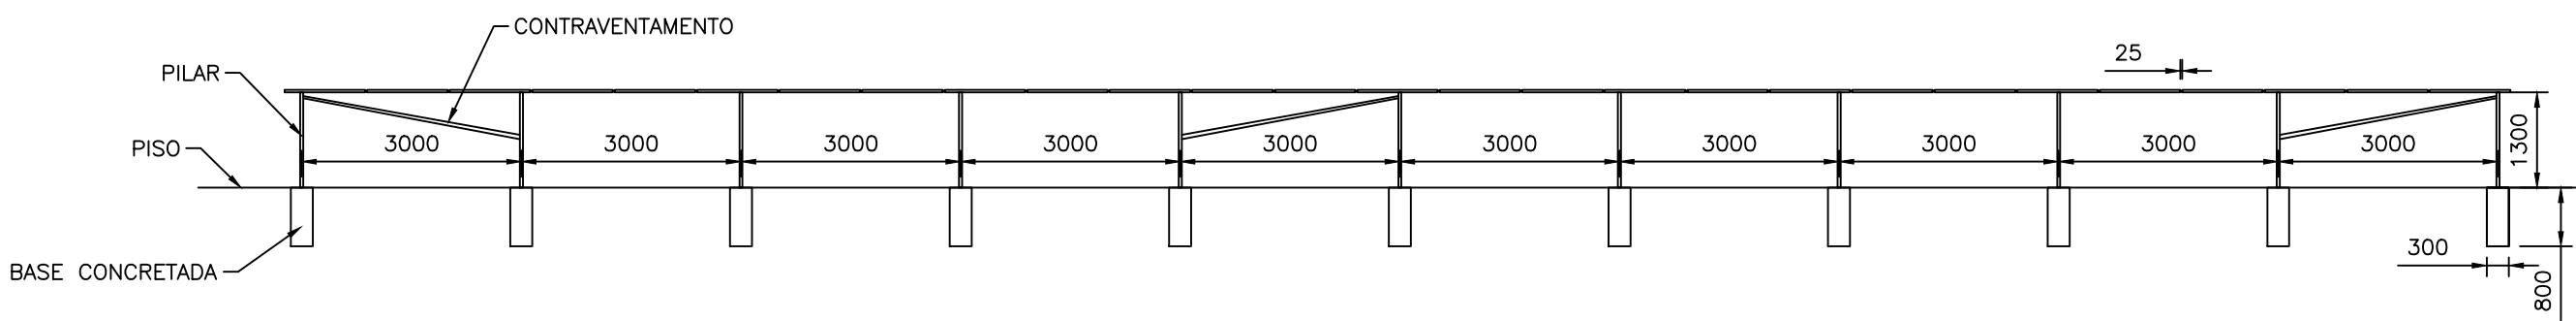


VISTA LATERAL  
ESCALA 1:50

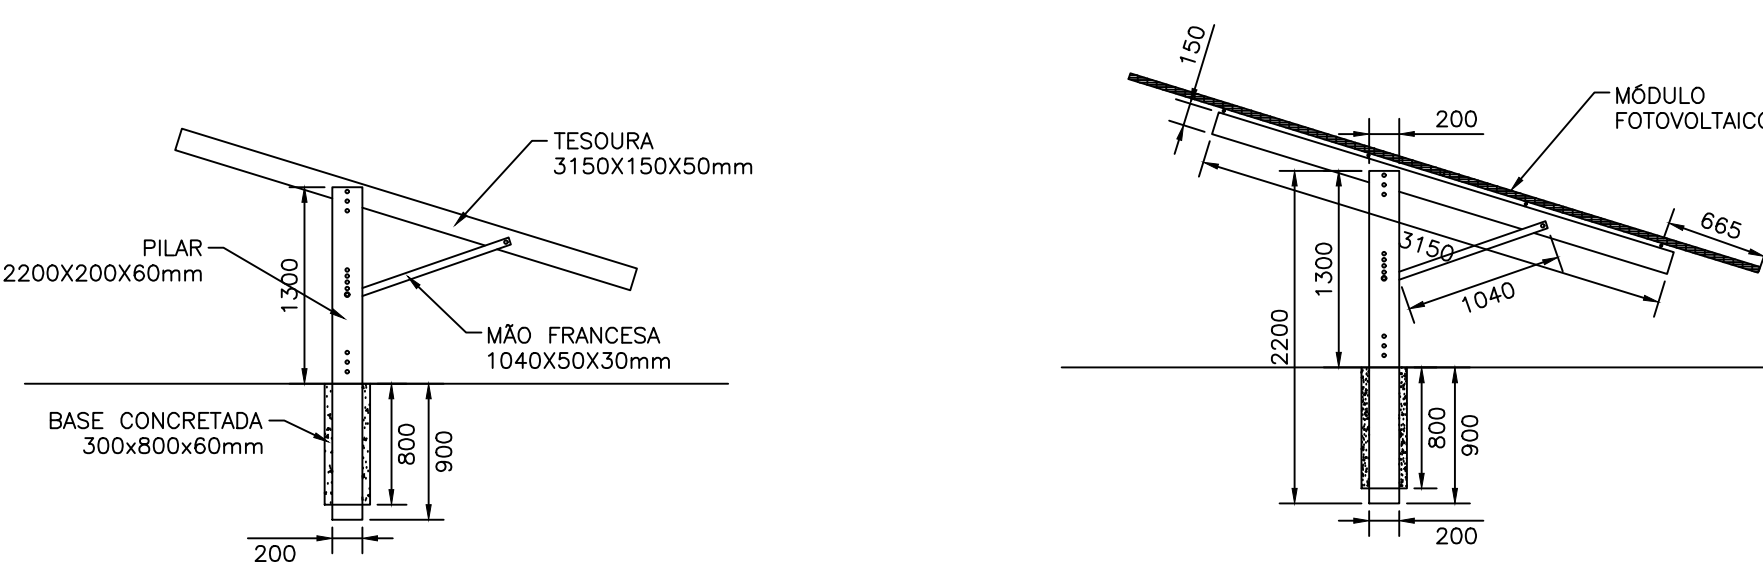

PERSPECTIVA  
S/ ESCALA

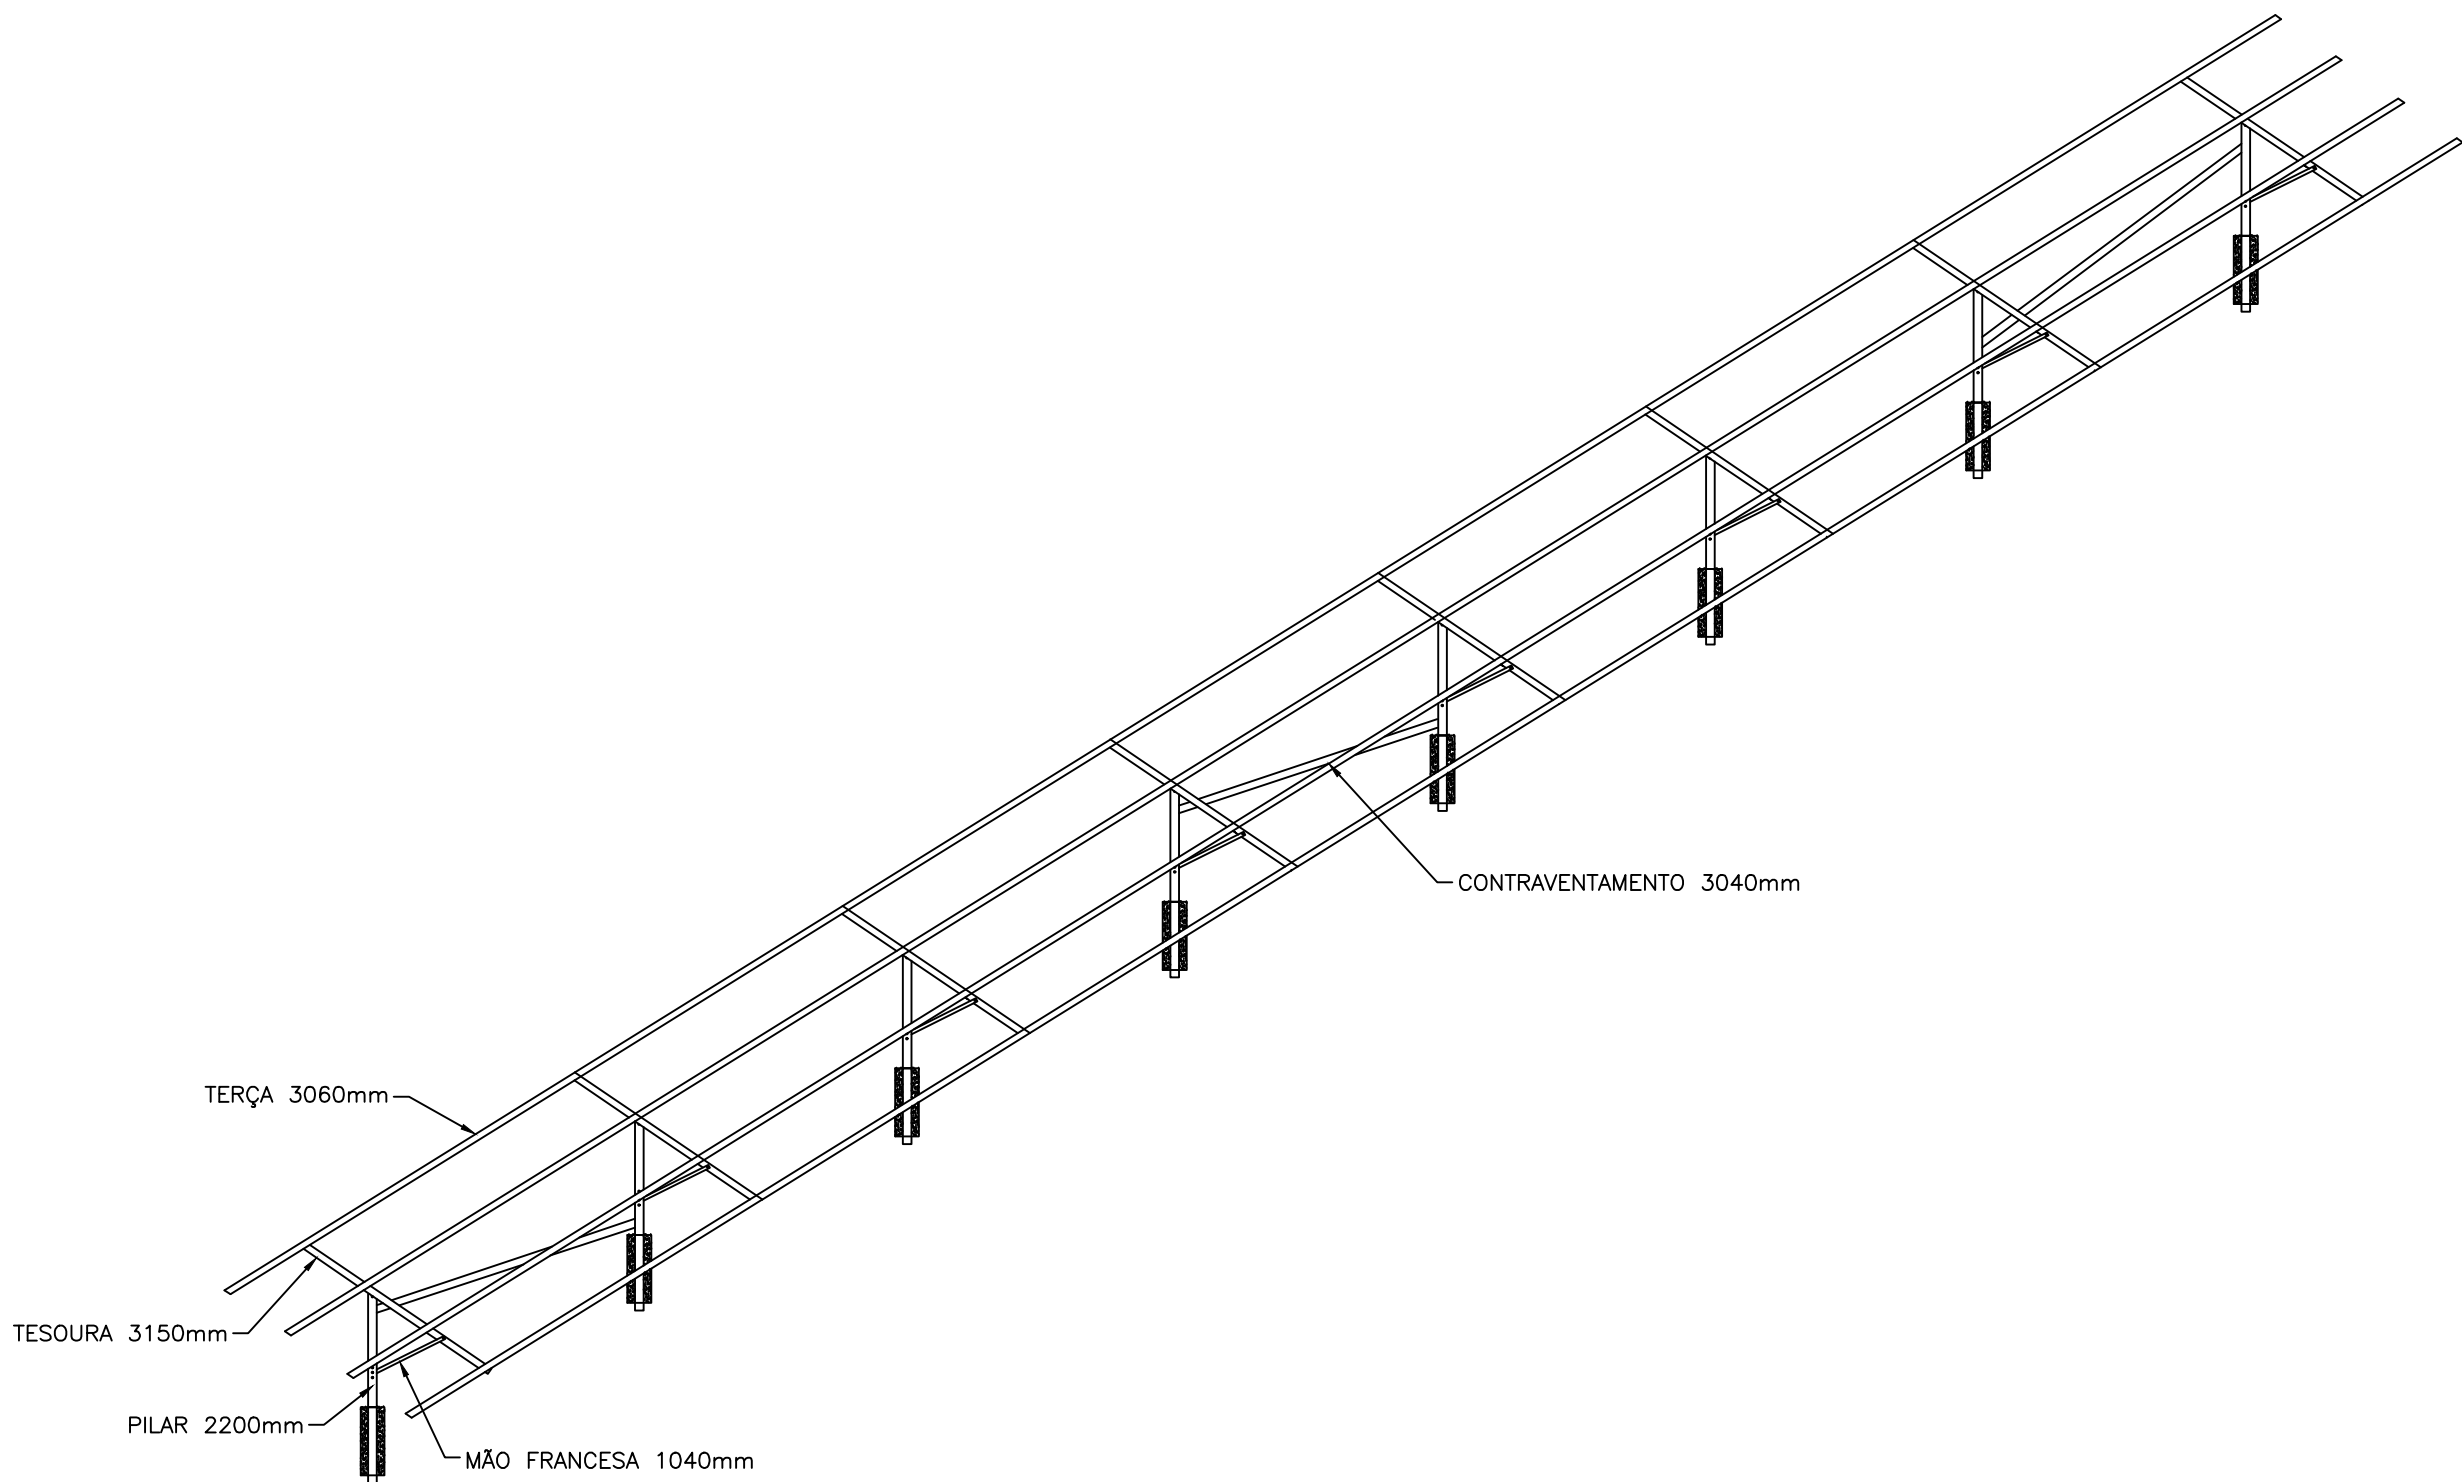

DETALHES – ESTRUTURAS  
ESCALA 1:50

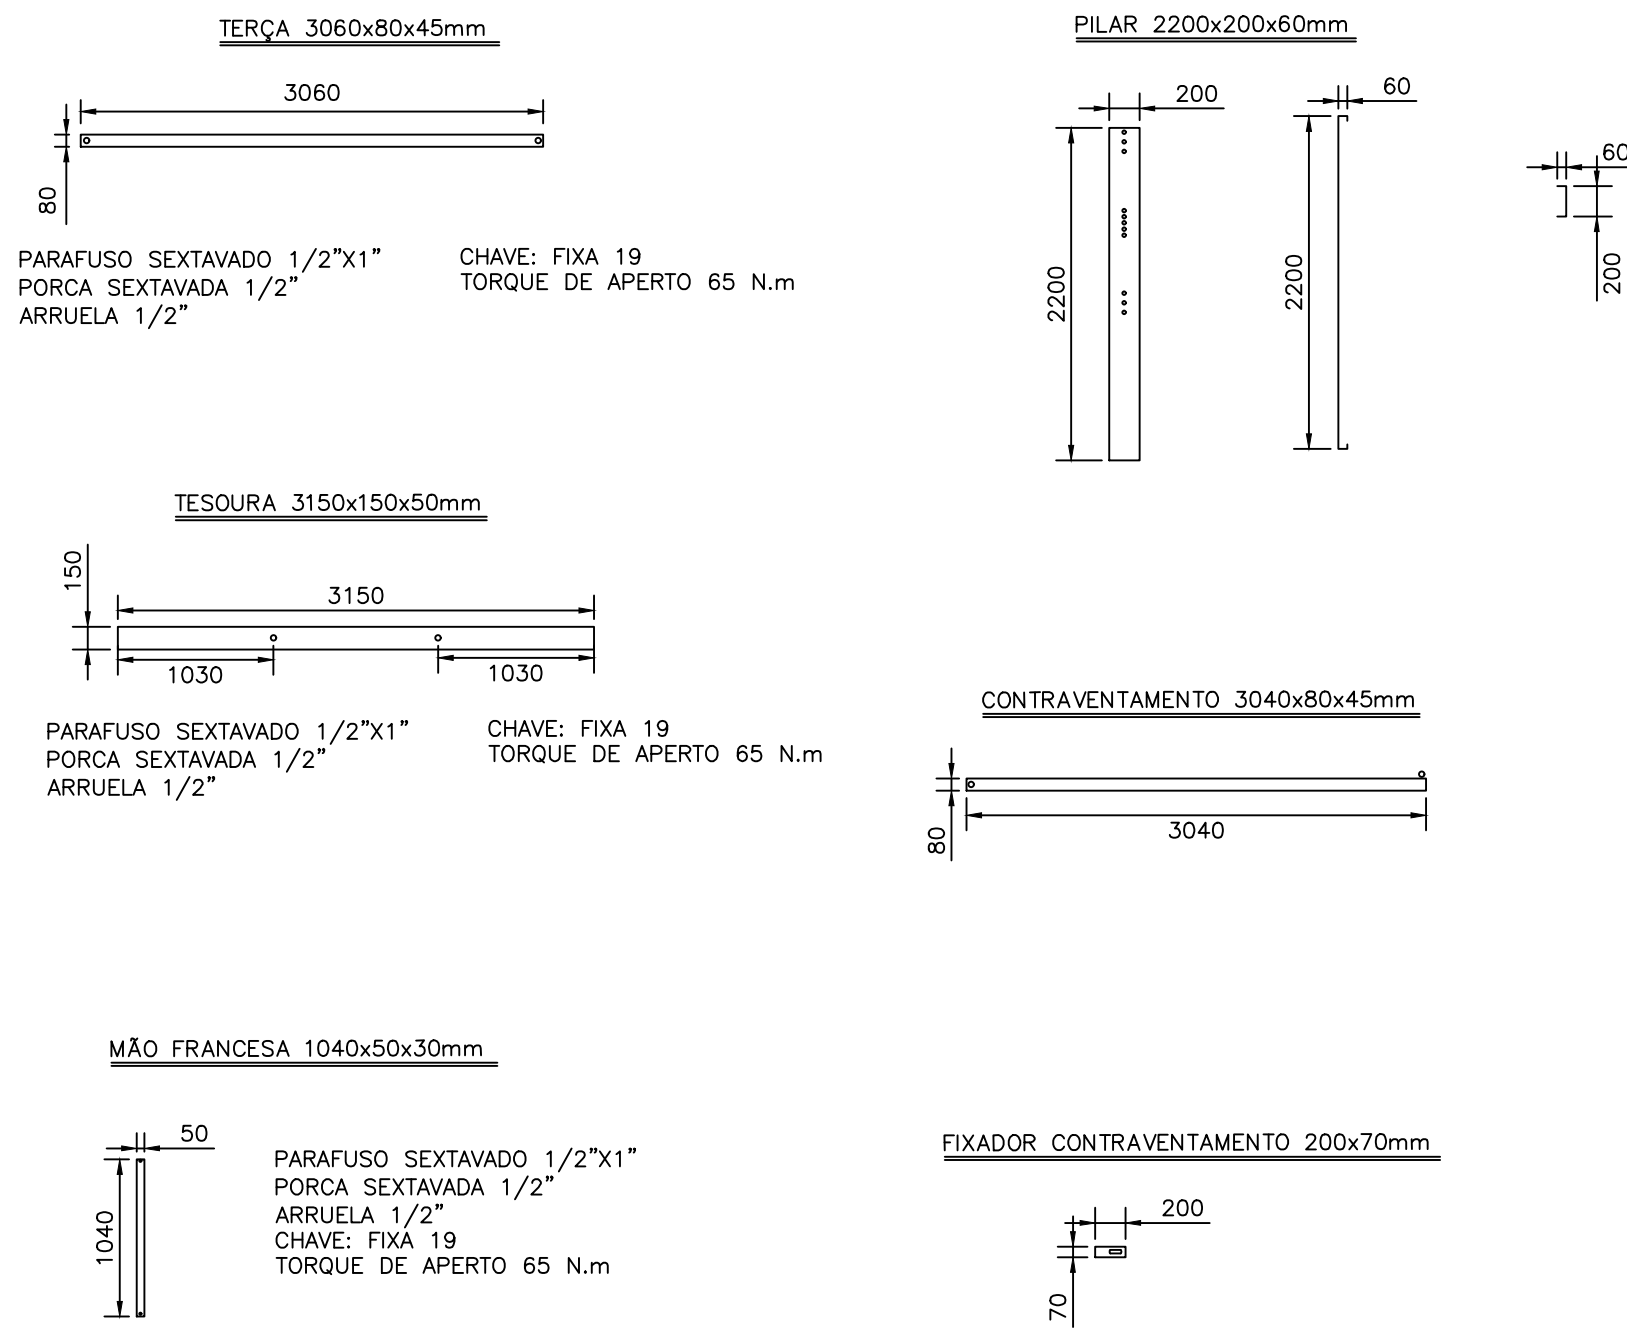

Carimbo do CREA:		Carimbo da Prefeitura:	
		Prefeitura Municipal de Catalão - GO	
Tipo de Obra:	Institucional	Modalidade:	Construção
Obra:	Instalação de usina solar fotovoltaica de 4 MWp		
Proprietário:	Prefeitura Municipal de Catalão-GO		
Endereço:	R. BELÉM, CEP: 75711-375		
Autor do Projeto:			
Responsável Técnico da Obra:	EURICO TAKERU ITO CREA-0495204/D-SC		FOLHA Nº 6 08
Projeto Elétrico			
Assunto: Planta Baixa - Posicionamento dos Pilares / Vista Superior - Estruturas Metálicas / Vista Frontal / Vista Lateral / Perspectiva Detalhes			A0
Data: 04/07/2022	ART:	Escala INDICADA	
Arquivo: gma/catalao/2022/usinafotovoltaica		Desenho:	