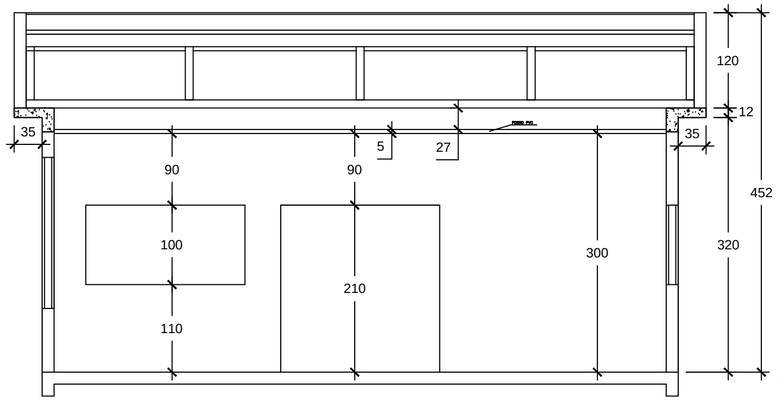

CORTE A-A
ESCALA 1:50

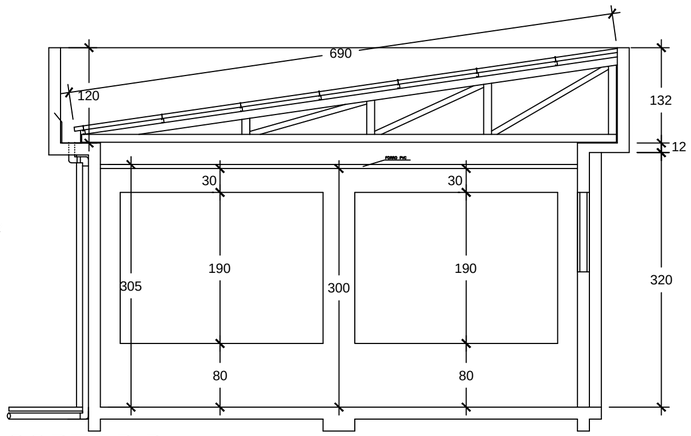

CORTE B-B
ESCALA 1:50

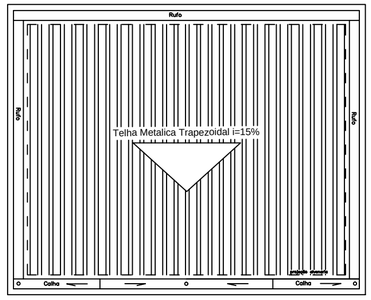

COBERTURA
ESCALA 1:100

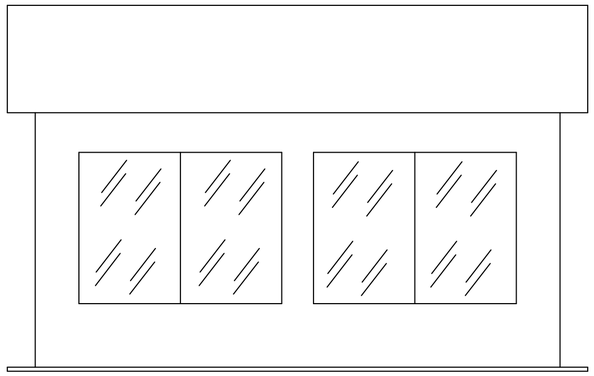

FACHADA FRONTAL
ESCALA 1:50

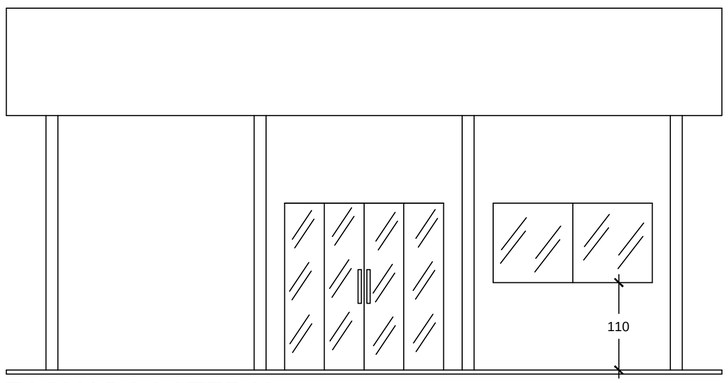

FACHADA LATERAL
ESCALA 1:50

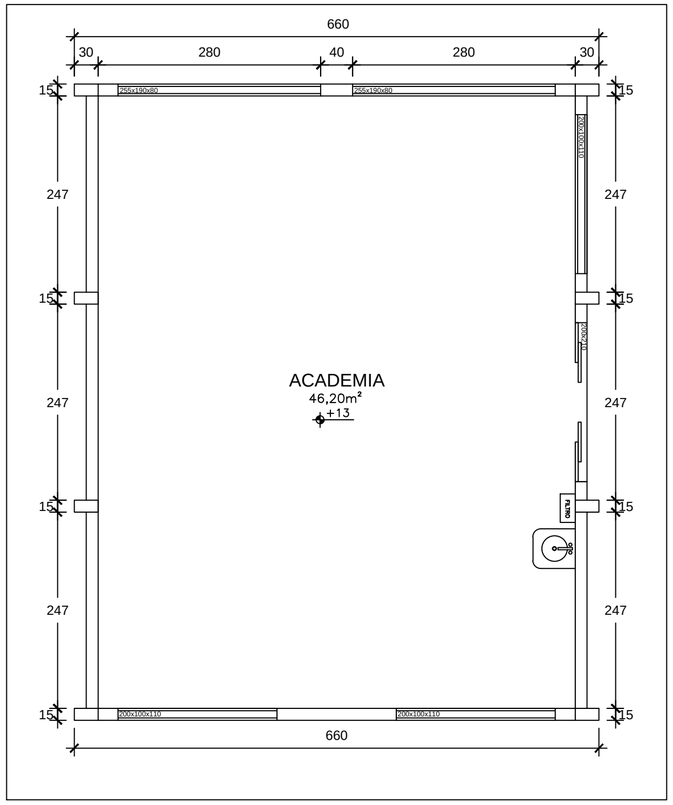

PLANTA BAIXA
ESCALA 1:50

CARIMBO DE APROVAÇÕES :

ORIDES PROJETOS

ORIDES DESENHOS E CONSTRUÇÕES

RICARDO ORIDES VENANCIO PRIMO

ENGENHEIRO CIVIL

RUA FREDERICO MULLER FELIPE, ANTIGA RUA 536, Nº560, CEP 75706-630, LOTEAMENTO SANTA CRUZ, CATALAO, GOIAS
Tim / WhatsApp (64)98115-8484 orides@yahoo.com

TIPO DE USO :

ACADEMIA BOMBEIROS CATALÃO

ARQUITETURA

ENDEREÇO DA OBRA :

RUA ARAGUAIA, Nº 72, CENTRO - CATALÃO-GO

PROPRIETÁRIO :

CORPO DE BOMBEIROS MILITAR DO ESTADO DE GOIÁS — CNPJ - 03.587.308/0001-73

AUTOR DO PROJETO :

ENGº. RICARDO ORIDES VENANCIO PRIMO — CREA nº. 97.252/D MG

RESPONSÁVEL TÉCNICO :

Nº DA PRANCHA : 01/02

DESCRIÇÃO :
* Cobertura
* Planta Baixa
* Cortes
* Fachadas

ÁREAS :
Terreno.....3.949,69m²
Ampliação.....52,80 m²

ESCALA :	DATA :	DESENHO :	REVISÃO :
INDICADAS	06/12/2021	Ricardo	00