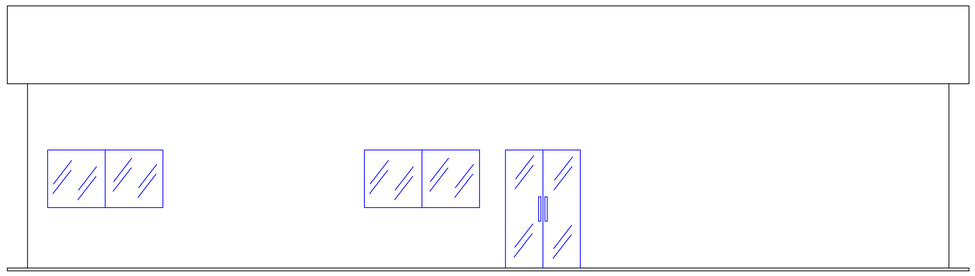

FACHADA FRONTAL

ESCALA 1:50

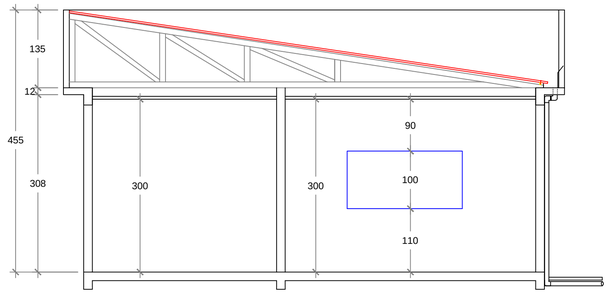

CORTE B-B

ESCALA 1:50

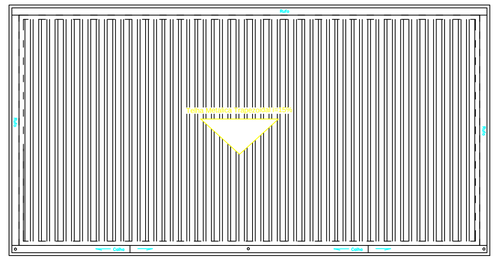

COBERTURA

ESCALA 1:100

FACHADA LATERAL

ESCALA 1:50

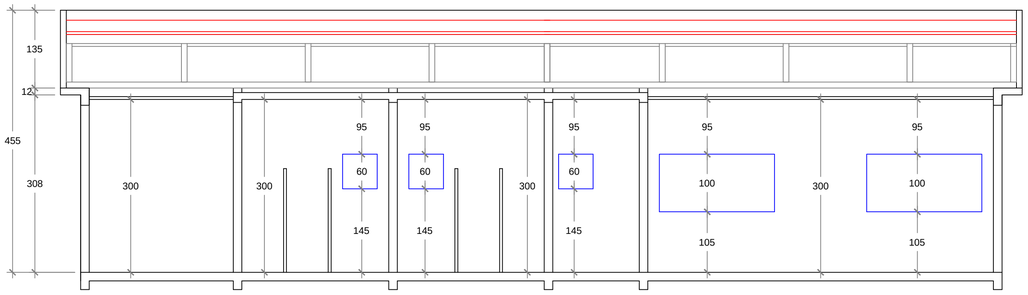

CORTE A-A

ESCALA 1:50

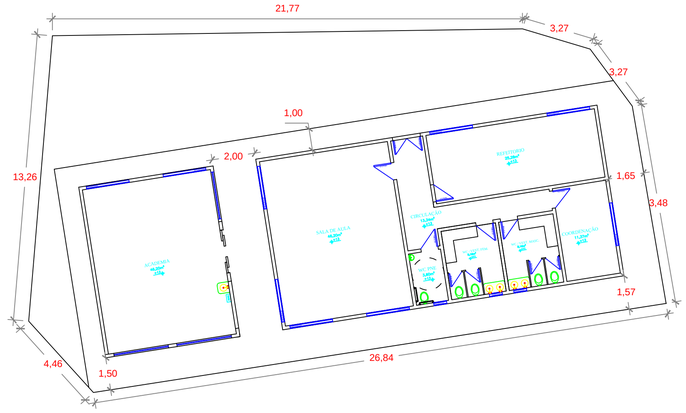

LOCAÇÃO

S/ESCALA

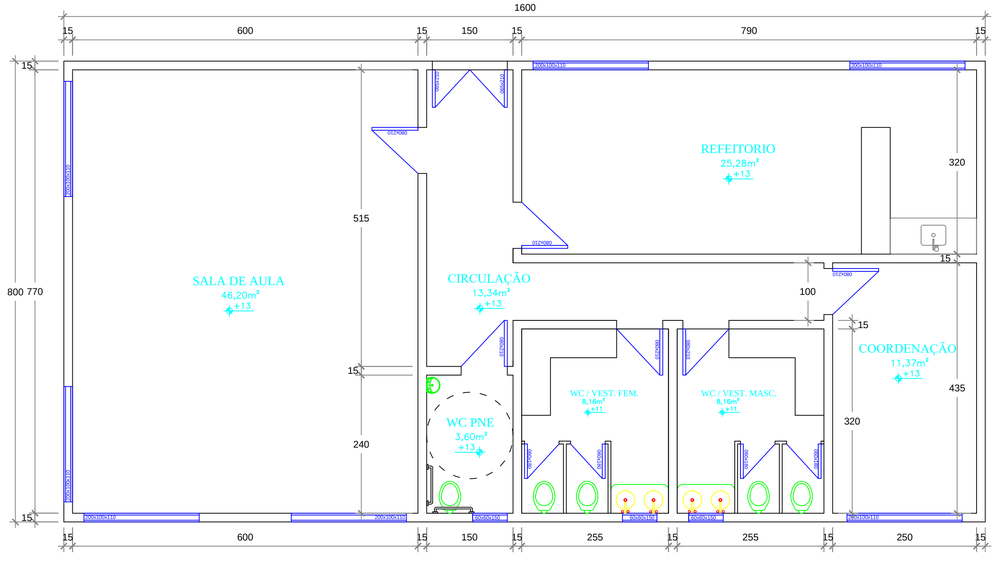

PLANTA BAIXA

ESCALA 1:50

CARIMBO DE APROVAÇÕES :

ORIDES PROJETOS

ORIDES DESENHOS E CONSTRUÇÕES

RICARDO ORIDES VENANCIO PRIMO

ENGENHEIRO CIVIL

RUA FREDERICO MULLER FELIPE, ANTIGA RUA 536, Nº560, CEP 75706-630, LOTEAMENTO SANTA CRUZ, CATALAO, GOIAS

Tim / WhatsApp (64)98115-8484 orides@yahoo.com

TIPO DE USO :

ESCOLA BOMBEIRO MIRIM CATALÃO

ARQUITETURA

ENDEREÇO DA OBRA :

RUA ARAGUAIA, Nº 72, CENTRO - CATALÃO-GO

PROPRIETÁRIO :

CORPO DE BOMBEIROS MILITAR DO ESTADO DE GOIÁS — CNPJ - 03.587.308/0001-73

AUTOR DO PROJETO :

ENGº. RICARDO ORIDES VENANCIO PRIMO — CREA nº. 97.252/D MG

RESPONSÁVEL TÉCNICO :

Nº DA PRANCHA : 01/02

DESCRIÇÃO :

* Cobertura
* Planta Baixa
* Cortes
* Fachadas

ÁREAS :

Terreno.....3.949,69m²

Ampliação.....128,00 m²

ESCALA :	DATA :	DESENHO :	REVISÃO :
INDICADAS	06/12/2021	Ricardo	00

FOLHA A1 - 594x841