



CORTE A-A - DETALHE FRONTAL DO MURO DE ARRIMO

ESCALA 1:50

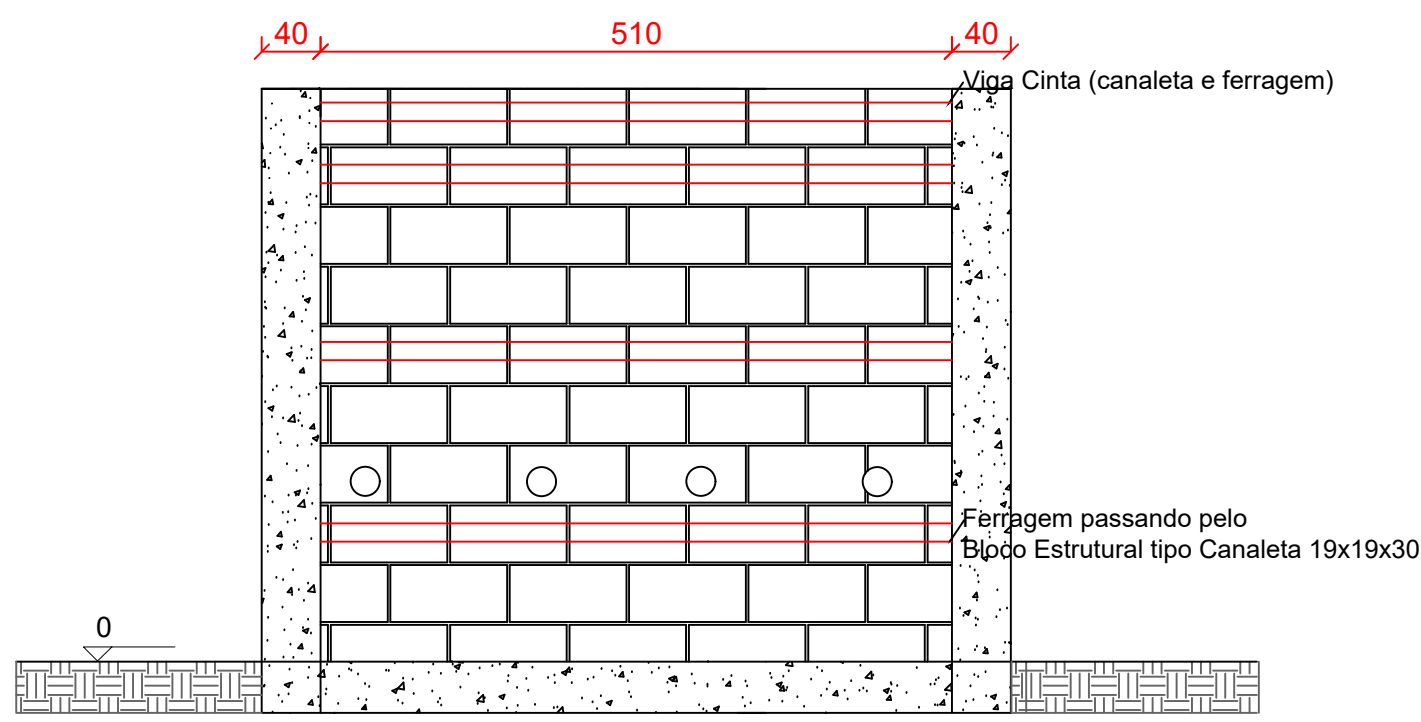


DETALHE FRONTAL DO MURO DE ARRIMO DA LATERAL

ESCALA 1:50

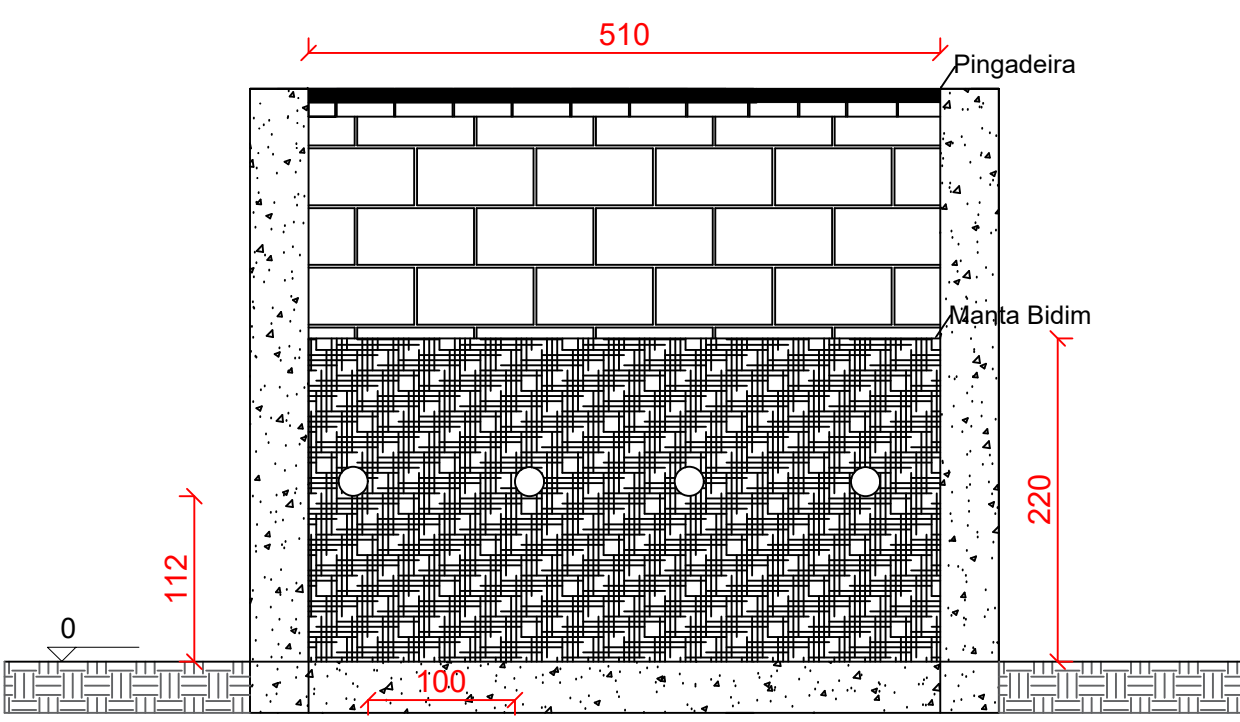


DETALHE DA MANTA BIDIM DO MURO DE ARRIMO DA LATERAL

ESCALA 1:50

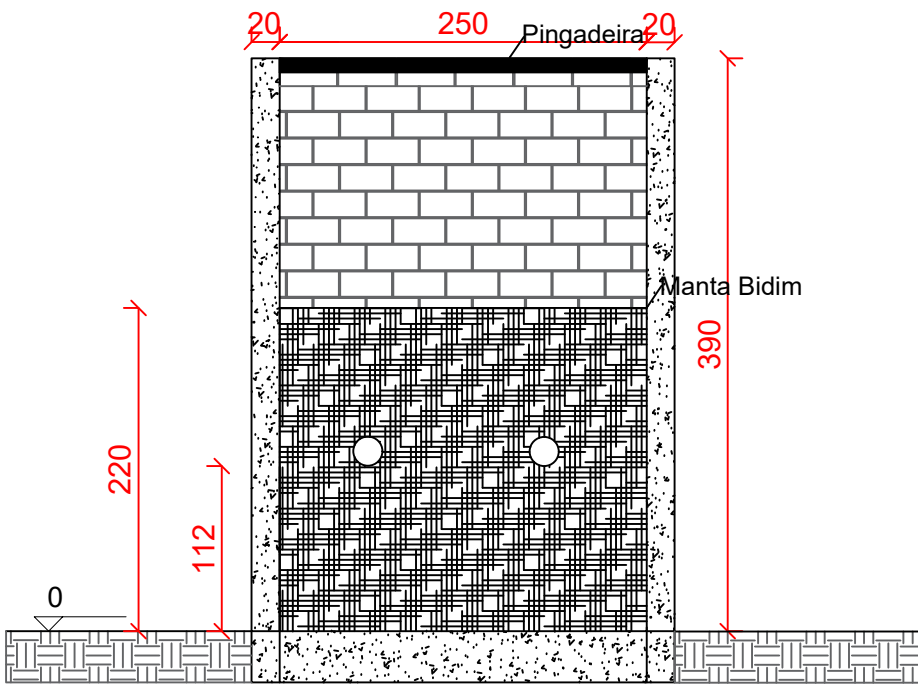


DETALHE DA MANTA BIDIM DO MURO DE ARRIMO

ESCALA 1:50

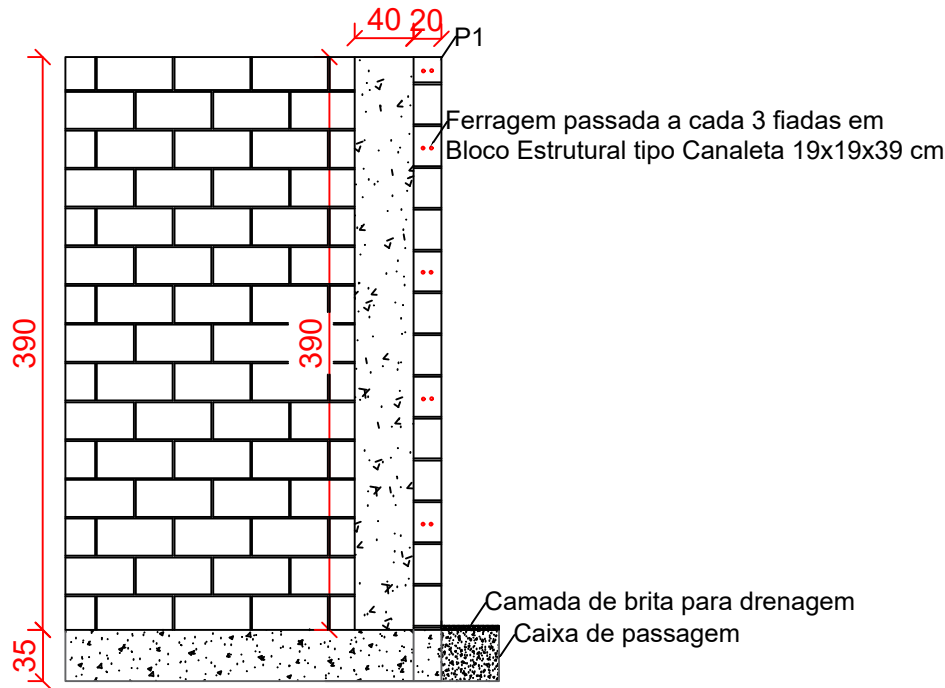

CORTE B-B

ESCALA 1:50

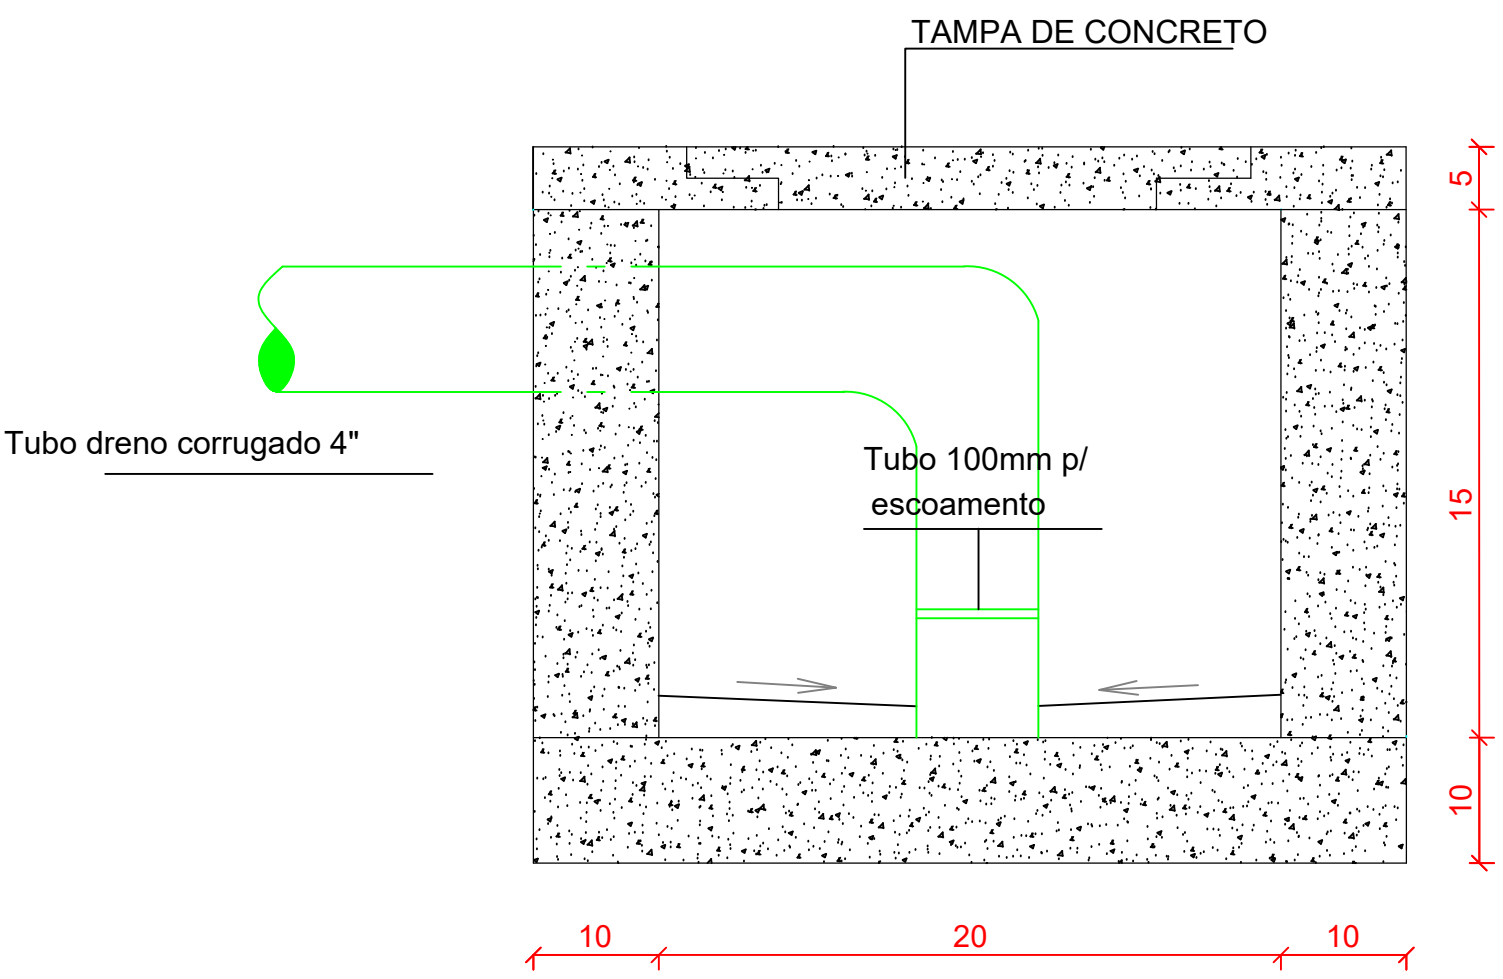

DETALHE DA CAIXA DE PASSAGEM

ESCALA 1:20

CARIMBO DE APROVAÇÕES:			
<div><div><div><div><div><div><span></span></div><div>PREFEITURA DE</div><div>CATALÃO</div><div>Cidade que sonha e faz.</div></div></div><div>TIPO DE USO : CMEI JOÃO MARGON VAZ</div><div>ENDEREÇO DA OBRA : Rua 02 Esquerda c/a R.A, nº 81 - Setor Flamboyant</div><div>PROPRIETÁRIO : PREFEITURA MUNICIPAL DE CATALÃO</div><div>ARQUITETO ÚNICO - MURO DE ARRIMO</div><div>AUTOR DO PROJETO : ENº: RAFAIANE GONÇALVES PURCINO</div><div>RESPONSÁVEL TÉCNICO : ENº: RAFAIANE GONÇALVES PURCINO</div><div>DESCRIÇÃO : * Detalhes * Corte B-B</div><div>ESCALAS: INDICADAS</div><div>DATA: 01/01/2022</div><div>DESENHO: RAFAIANE</div><div>REVISÃO:</div></div></div><div><div>CNPJ nº: 01.505.643/0001-50</div><div>Nº DA PRANCHA: 02/02</div></div></div>			