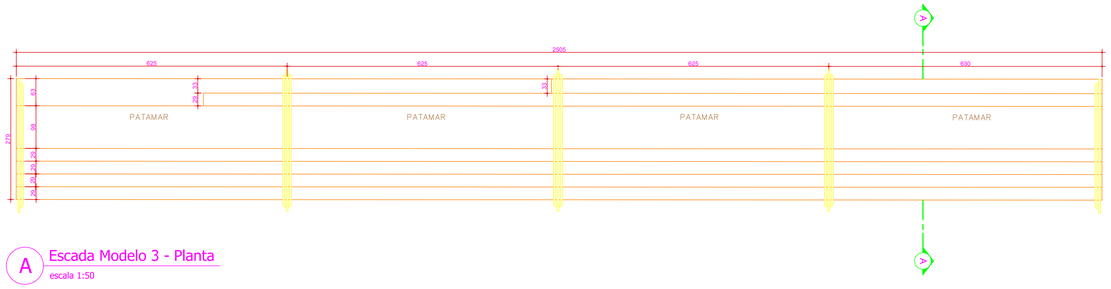

A Escada Modelo 3 - Planta
escala 1:50

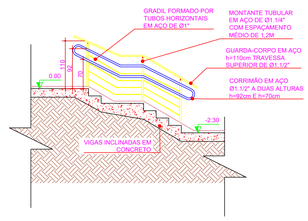

B Escada Modelo 3 - Corte
escala 1:50

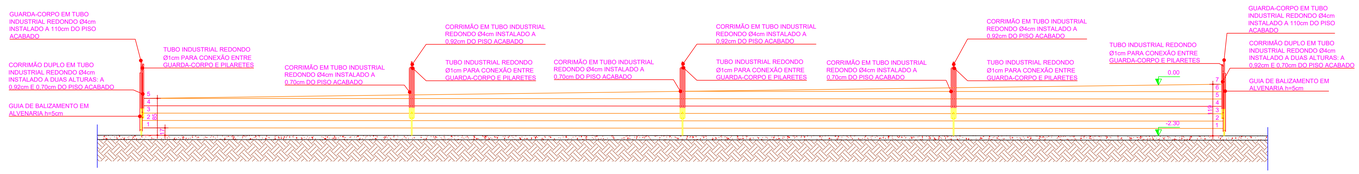

C Escada Modelo 3 - Vista Frontal
escala 1:50

08 DETALHE 01: ESCADA MODELO 3
ESCALA INDICADA

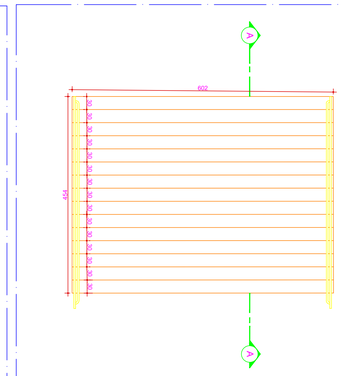

A Escada Modelo 1 - Planta
escala 1:50

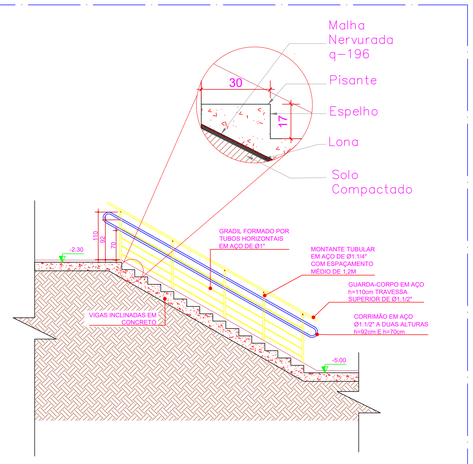

A Escada Modelo 1 - Corte
escala 1:50

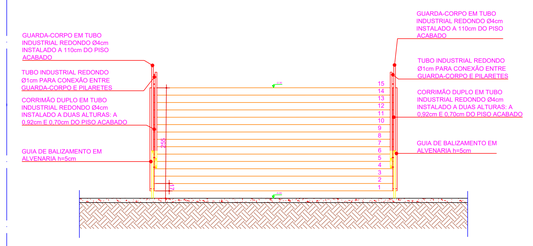

A Escada Modelo 1 - Vista Frontal
escala 1:50

09 DETALHE 2: ESCADA MODELO 1
ESCALA INDICADA

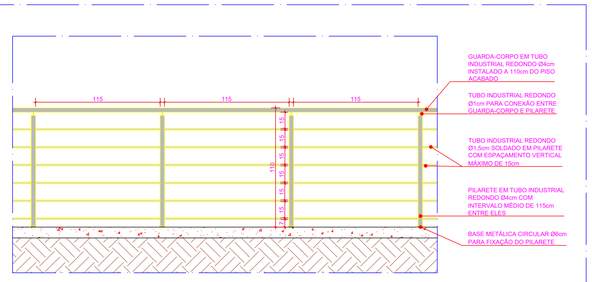

10 DETALHE 4: GUARDA-CORPO
ESC. 1:20

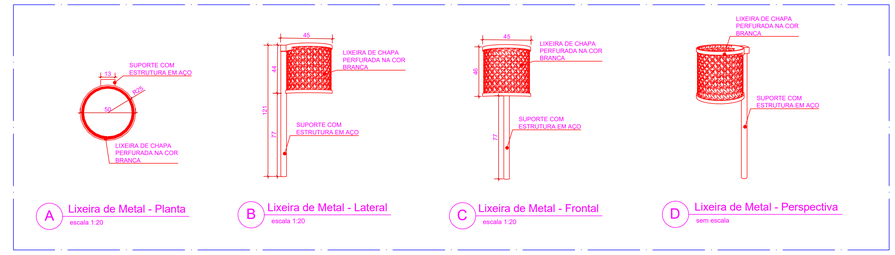

A Lixeira de Metal - Planta
escala 1:20

B Lixeira de Metal - Lateral
escala 1:20

C Lixeira de Metal - Frontal
escala 1:20

D Lixeira de Metal - Perspectiva
sem escala

11 DETALHE 5: LIXEIRA METÁLICA
ESC. 1:20

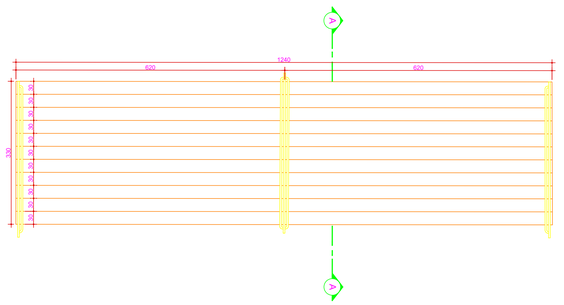

A Escada Modelo 2 - Planta
escala 1:50

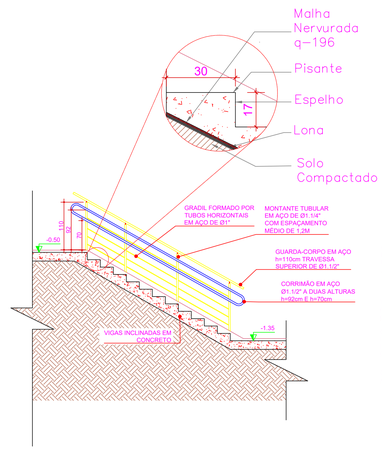

B Escada Modelo 2 - Corte
escala 1:50

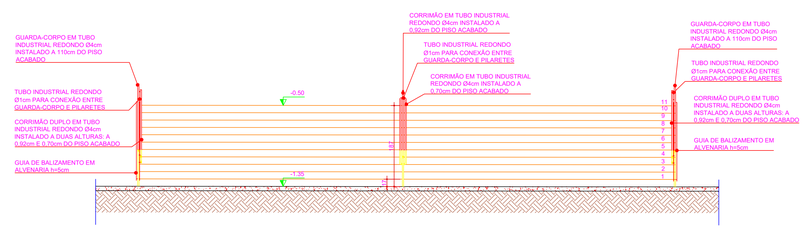

C Escada Modelo 2 - Vista Frontal
escala 1:50

12 DETALHE 3: ESCADA MODELO 2
ESCALA INDICADA

CARIMBO DE APROVAÇÕES :

PREFEITURA DE CATALÃO
Cidade que sonha e faz.

TIPO DE USO :
PRAÇA DAS MÃES | CATALÃO-GO

URBANISMO

ENDEREÇO DA OBRA :
PRAÇA DAS MÃES, ESQ. COM RUA MOISÉS SALOMÃO, S/N
BAIRRO SÃO JOÃO | 75703-035 | CATALÃO-GO

PROPRIETÁRIO :
PREFEITURA MUNICIPAL DE CATALÃO — CNPJ/CPF nº. 01.505.643/0001-50

AUTOR DO PROJETO :
LEONARDO MARTINS DE CASTRO TEIXEIRA — CREA nº. 7455/D-GO

Nº DA PRANCHA : 07/11

RESPONSÁVEL TÉCNICO :
LEONARDO MARTINS DE CASTRO TEIXEIRA — CREA nº. 7455/D-GO

DESCRIÇÃO :
Detalhes dos mobiliários urbanos

ÁREAS :
Terreno = 7.652,35 m²
Área permeável = 1.917,26 m²
Paver natural = 1.098,95 m²
Ladrilho hidráulico = 3.352,13 m²
Taxa de Ocupação = - %
Taxa de Permeabilidade = 25,05%

ESCALA :	DATA :	DESENHO :	REVISÃO :
Indicadas	Abril / 2021	Sec. de Obras	