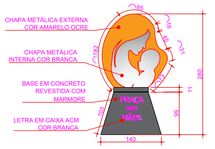

A Monumento - Vista Frontal
escala 1:50

B Monumento - Planta
escala 1:50

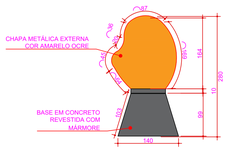

C Monumento - Vista Posterior
escala 1:50

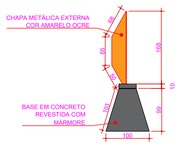

D Monumento - Vista Lateral
escala 1:50

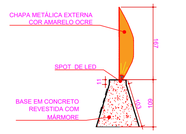

E Monumento - Corte
escala 1:50

F Monumento - Perspectiva
sem escala

G Monumento - Detalhe
escala 1:50

13 DETALHE 06: MONUMENTO
ESCALA INDICADA

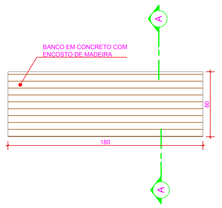

A Banco Concreto e Madeira - Planta
escala 1:20

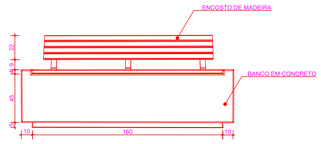

B Banco Concreto e Madeira - Frontal
escala 1:20

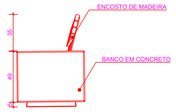

C Banco Concreto e Madeira - Lateral
escala 1:20

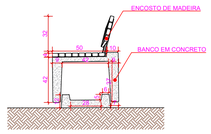

D Banco Concreto e Madeira- Corte
escala 1:20

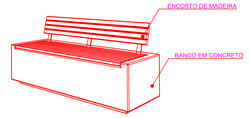

E Banco Concreto e Madeira - Perspectiva
sem escala

14 DETALHE 07: BANCO CONCRETO E MADEIRA COM ENCOSTO
ESCALA INDICADA

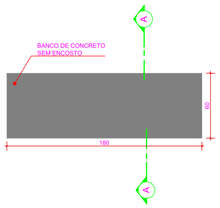

A Banco Concreto - Planta
escala 1:20

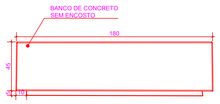

B Banco Concreto - Frontal
escala 1:20

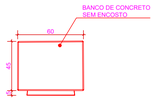

C Banco Concreto - Lateral
escala 1:20

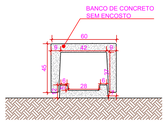

D Banco Concreto - Corte
escala 1:20

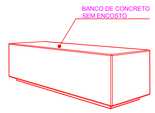

A Banco Concreto - Perspectiva
sem escala

15 DETALHE 08: BANCO CONCRETO SEM ENCOSTO
ESCALA INDICADA

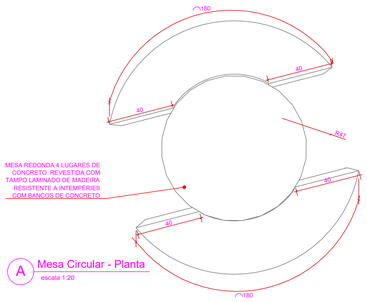

A Mesa Circular - Planta
escala 1:20

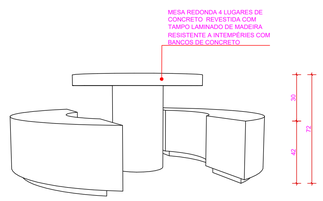

B Mesa Circular - Vista Frontal
escala 1:20

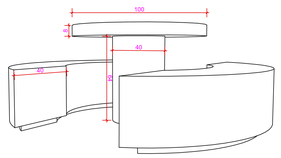

C Mesa Circular - Vista Lateral
escala 1:20

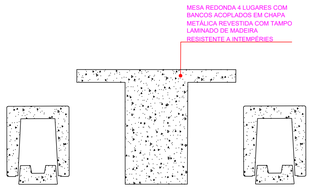

D Mesa Circular - Corte
escala 1:20

17 DETALHE 10: MESA CIRCULAR
ESCALA INDICADA

A Floreira em L - Corte
escala 1:50

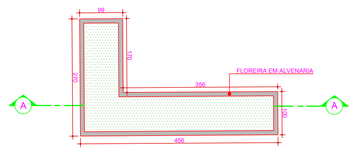

A Floreira em L - Planta
escala 1:50

19 DETALHE 12: FLOREIRA EM L
ESCALA INDICADA

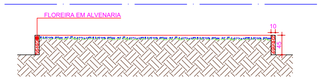

A Floreira Retangular - Corte
escala 1:50

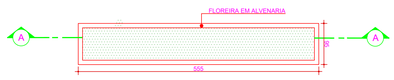

A Floreira Retangular - Planta
escala 1:50

20 DETALHE 13: FLOREIRA RETANGULAR
ESCALA INDICADA

21 DETALHE 14: REBAIXO DE MEIO-FIO
ESCALA INDICADA

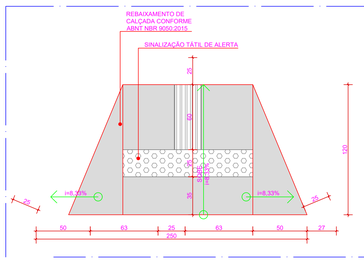

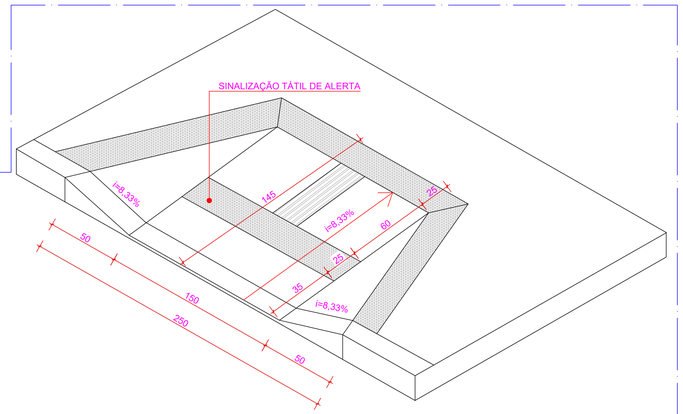

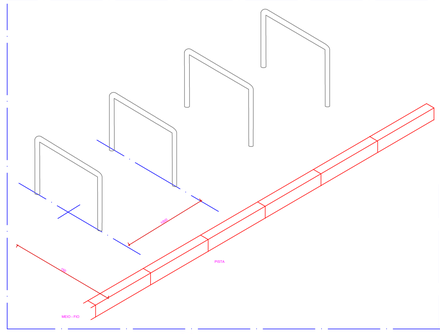

18 DETALHE 11: PARACICLO
ESCALA INDICADA

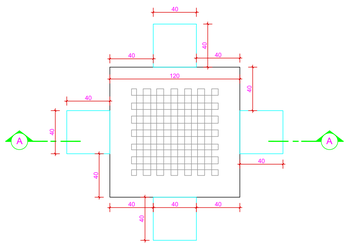

A Mesa de Concreto - Planta
escala 1:20

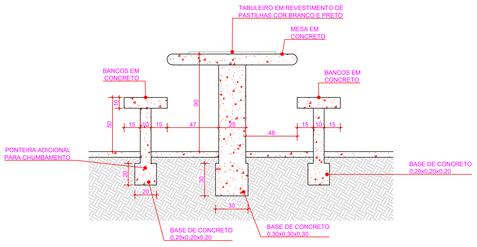

B Mesa de Concreto - Corte
escala 1:20

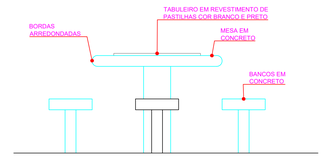

C Mesa de Concreto - Vista Frontal
escala 1:20

16 DETALHE 09: MESA DE CONCRETO
ESCALA INDICADA

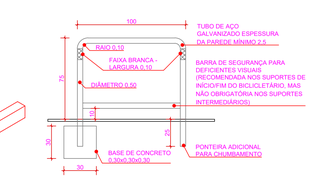

CARIMBO DE APROVAÇÕES :

PREFEITURA DE CATALÃO
Cidade que sonha e faz.

TIPO DE USO :
PRAÇA DAS MÃES | CATALÃO-GO

URBANISMO

ENDEREÇO DA OBRA :
PRAÇA DAS MÃES, ESQ. COM RUA MOISÉS SALOMÃO, S/N
BAIRRO SÃO JOÃO | 75703-035 | CATALÃO-GO

PROPRIETÁRIO :
PREFEITURA MUNICIPAL DE CATALÃO — CNPJ/CPF nº. 01.505.643/0001-50

AUTOR DO PROJETO :
LEONARDO MARTINS DE CASTRO TEIXEIRA — CREA nº. 7455/D-GO

RESPONSÁVEL TÉCNICO :
LEONARDO MARTINS DE CASTRO TEIXEIRA — CREA nº. 7455/D-GO

Nº DA PRANCHA : 08 / 11

DESCRIÇÃO :
MONUMENTO
BANCO DE MADEIRA COM ASSENTO
BANCO DE CONCRETO SEM ASSENTO
MESA CIRCULAR METÁLICA
MESA DE CONCRETO
PARACICLO
REBAIXO DE MEIO-FIO
FLOREIRA EM L
FLOREIRA RETANGULAR

ÁREAS :
Terreno = 7.652,35 m²
Área permeável = 1.917,26 m²
Paver natural = 1.098,95 m²
Ladrilho hidráulico = 3.352,13 m²
Taxa de Ocupação = - %
Taxa de Permeabilidade = 25,05%

ESCALA : Indicadas
DATA : Abril / 2021
DESENHO : Sec. de Obras
REVISÃO :