



RUA THIAGO KALIL DE CASTRO BATISTA JACOUB

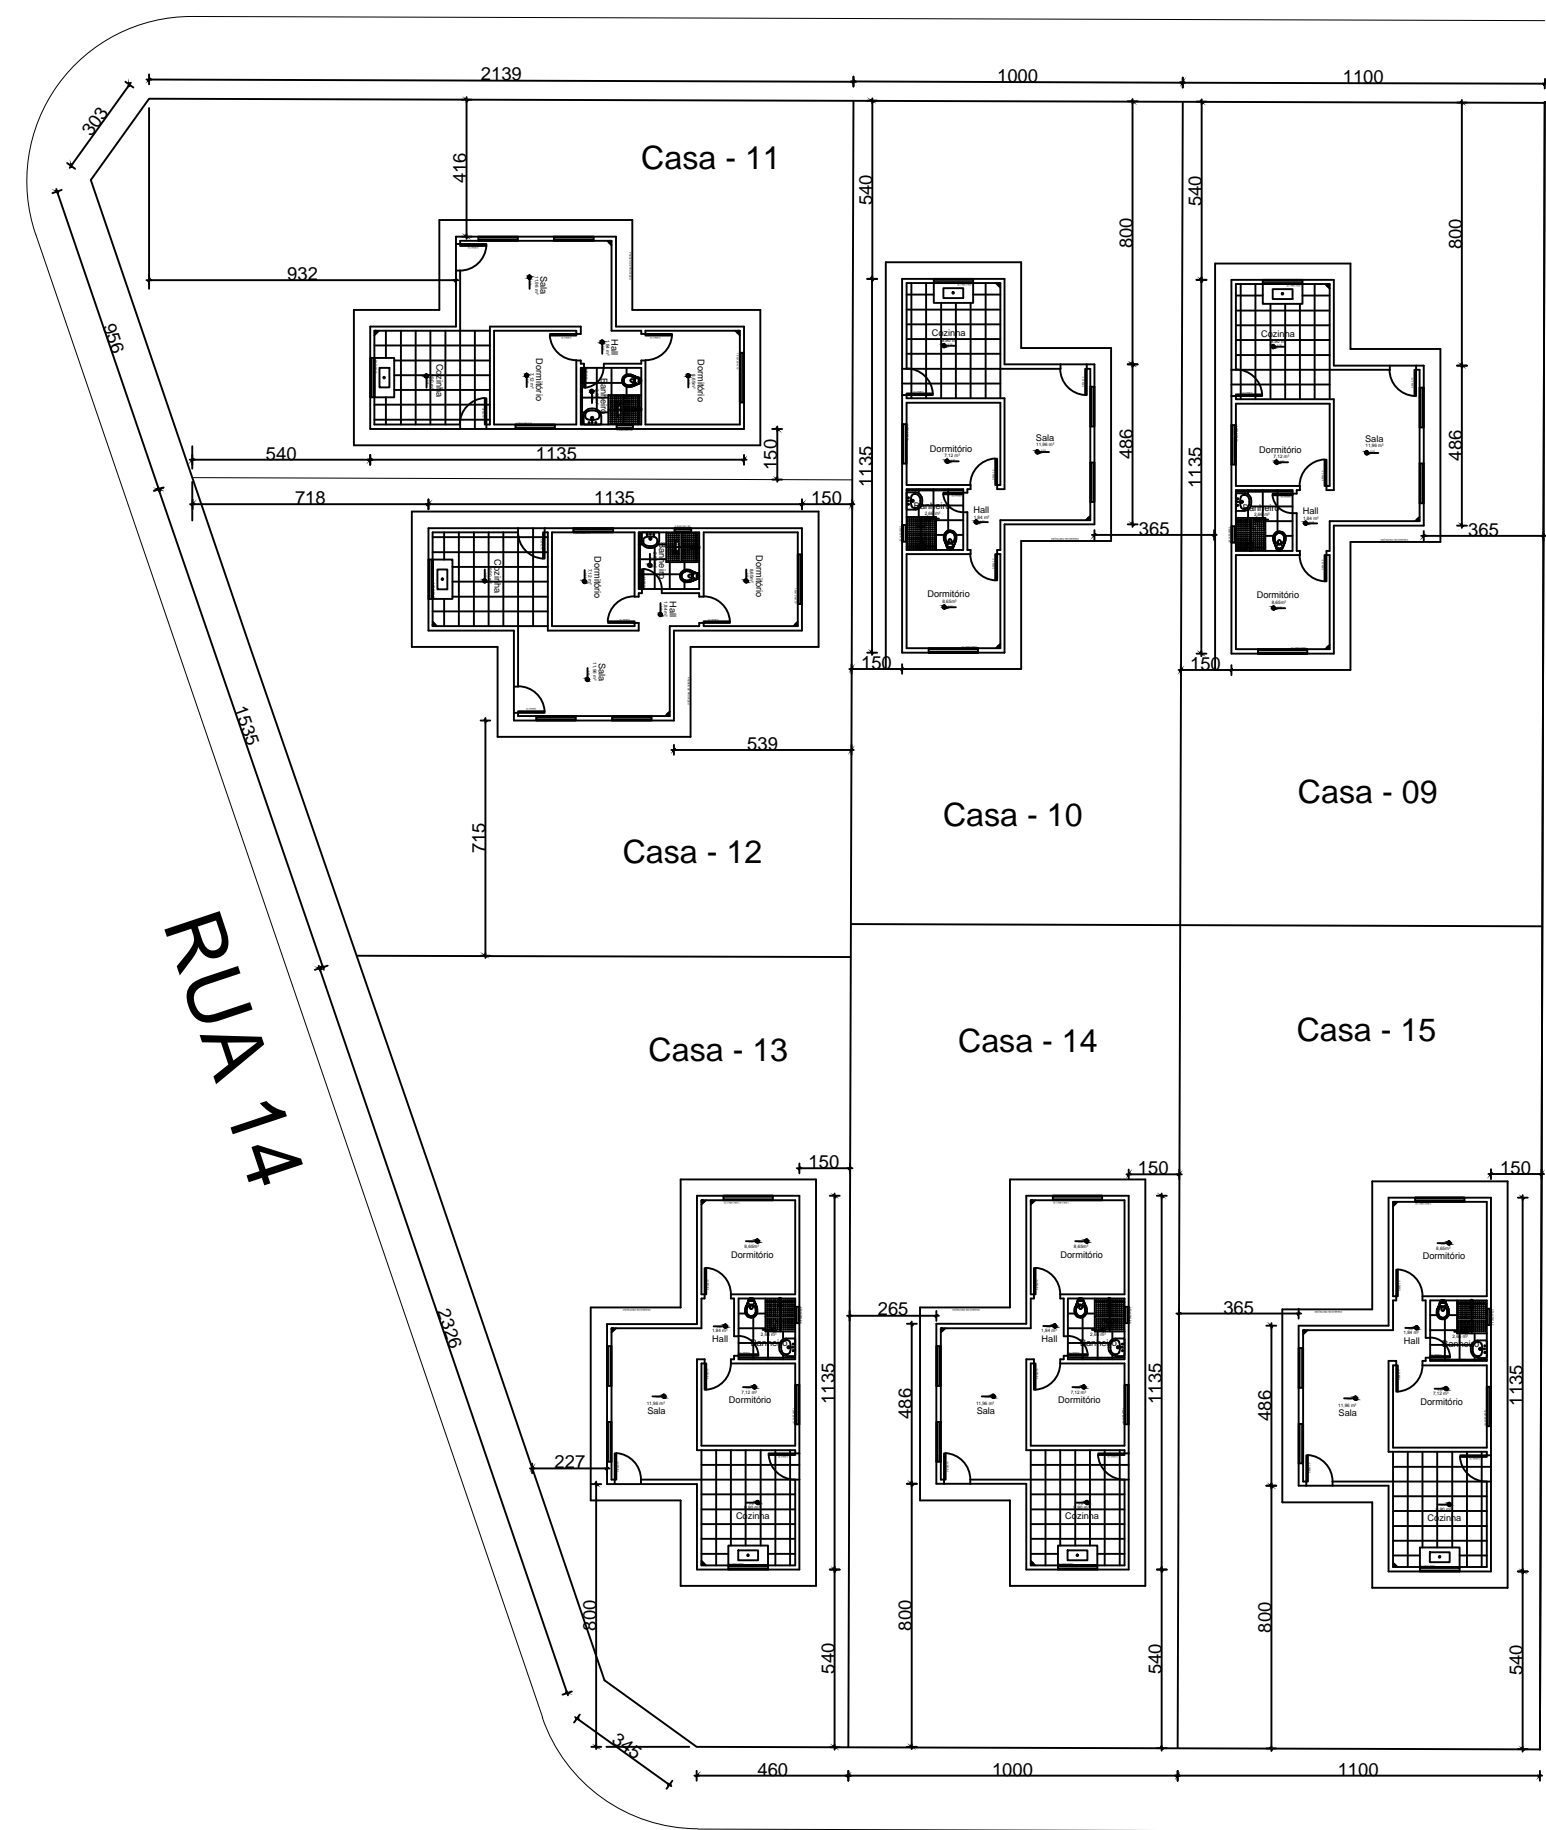

RUA GERCI ALVES DE QUEIROZ

IMPLANTAÇÃO NA QUADRA
S/ESCALA

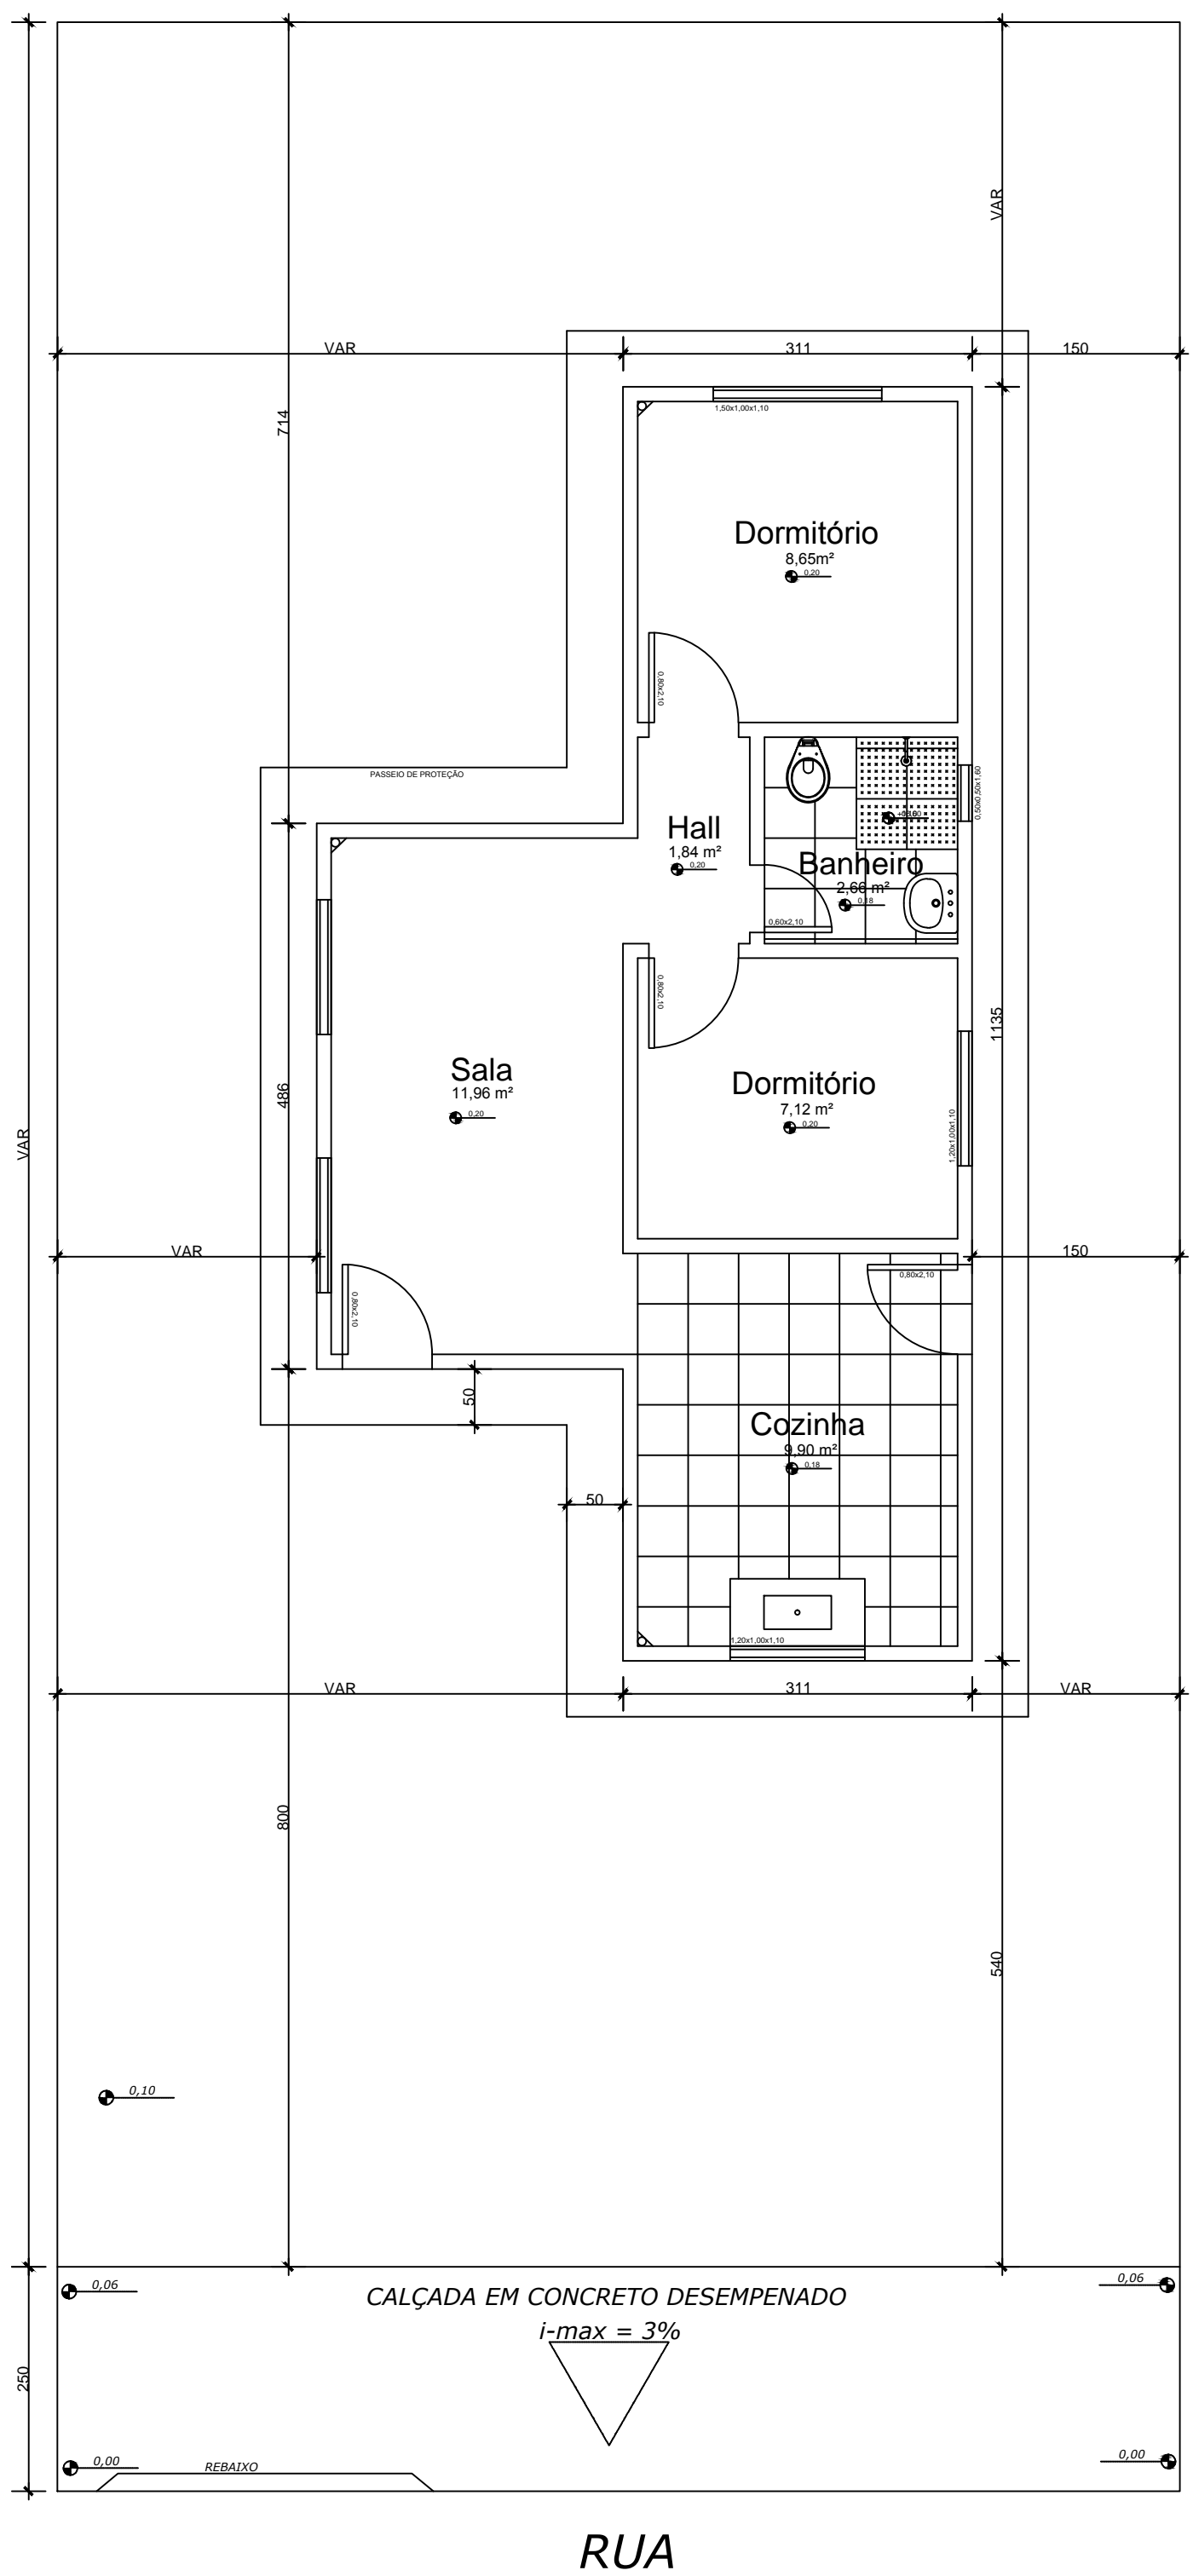

IMPLANTAÇÃO
ESCALA 1:50



- NOTAS:
- 1- A LARGURA DA CALÇADA SEGUIRÁ O PADRÃO DO BAIRRO ONDE A EDIFICAÇÃO FOR IMPLANTADA DEVENDO SER VERIFICADO COM A PREFEITURA;
 - 2- O NÍVEL DA CALÇADA DEVERÁ SER VERIFICADO JUNTO A PREFEITURA, E SERÁ DEFINIDO PELA MESMA;
 - 3- O NÍVEL DO TERRENO BEM COMO SUA MARCAÇÃO SERÁ DE RESPONSABILIDADE DA PREFEITURA;
 - 4- PARA IMPLANTAÇÃO DE MAIS DE UMA UNIDADE HABITACIONAL A DEFINIÇÃO DE LOCAÇÃO SERÁ A A CARGO DA PREFEITURA;

ORIDES
PROJETOS



TIPO DE USO:
EDIFICAÇÃO POPULAR PADRÃO

ENDEREÇO DA OBRA:
RUA THIAGO KALIL DE CASTRO BATISTA JACOU, QUADRA D LOTES 08, 09, 10, 11, 12, 13, 14 e 15
RUA THIAGO KALIL DE CASTRO BATISTA JACOU, QUADRA F LOTES 01 e 02
RUA 14, QUADRA F LOTES 16 e 17
RUA GERCI ALVES DE QUEIROZ, QUADRA F LOTES 13, 14 e 15
BAIRRO RESIDENCIAL ALIANÇA 1, CATALÃO, GOIÁS

PROPRIETÁRIO:
PREFEITURA MUNICIPAL DE CATALÃO CNPJ nº 01.505.643/0001-50
AUTOR DO PROJETO: Nº DA PRANCHA:

ENGº RICARDO ORIDES VENANCIO PRIMO CREA nº 97.252/D-MG
RESPONSÁVEL TÉCNICO:

DESCRIÇÃO:
* Implantação
* Situação
* Notas
* Det. calçada
* Locação

ÁREAS: PARA 01 UNIDADE
Construção = 49,00 m²
Terreno = VAR.

Taxa de Permeabilidade = 20 %

ESCALAS: INDICADAS DATA: 19/02/2018 DESENHO: Ricardo REVISÃO: 01