



6 ISOMÉTRICA GERAL

7 FRONT CENTRAL DE GÁS  
1 : 25

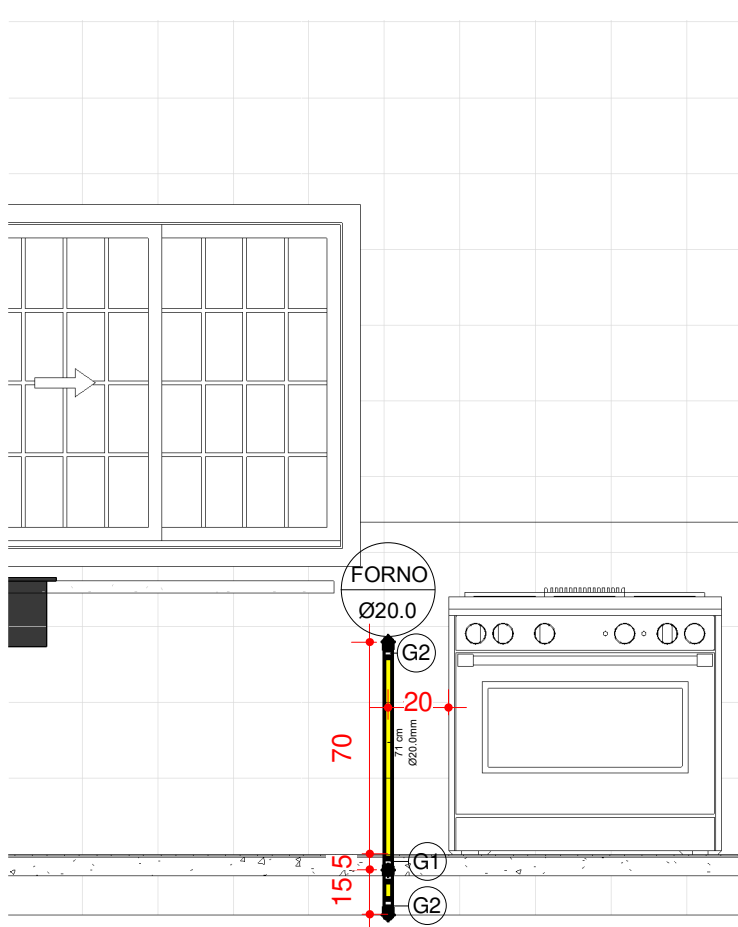


3 CORTE FORNO  
1 : 25

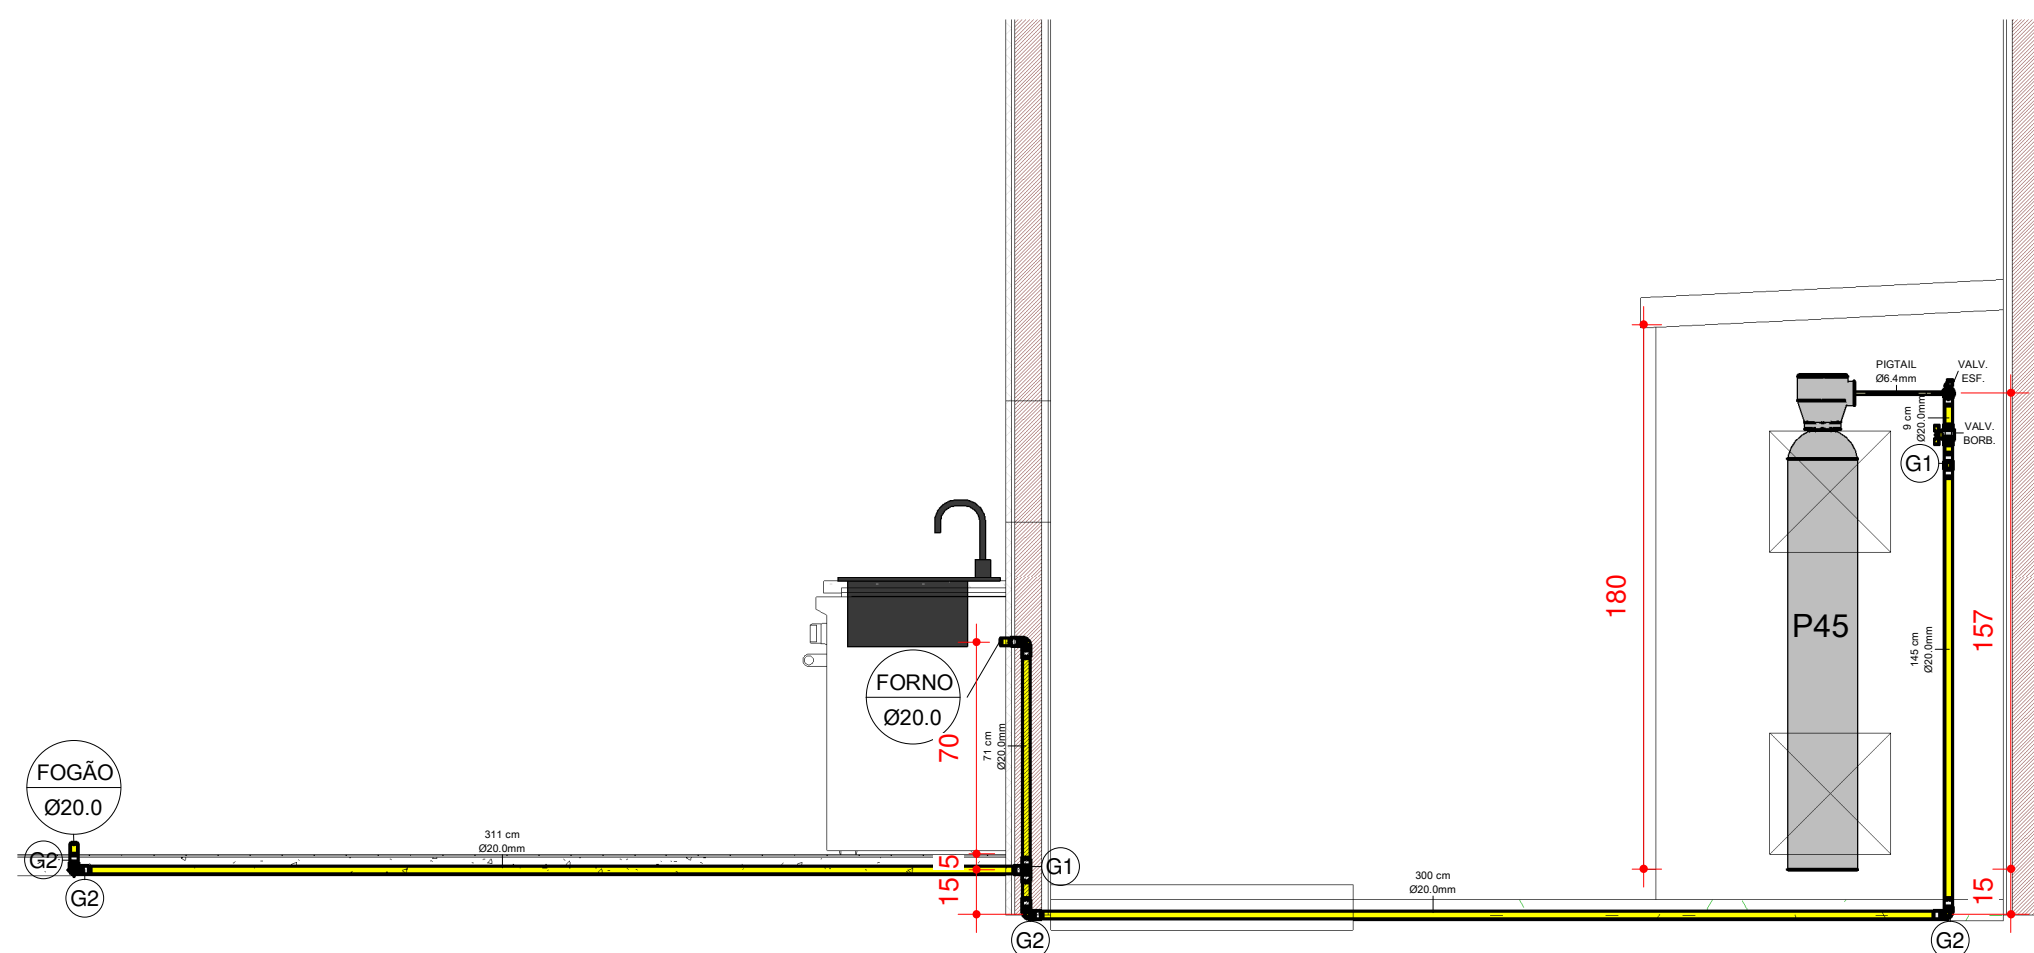


4 CORTE GERAL  
1 : 25

TABELA DE TUBOS		
Comprimento	Descrição	Diâmetro
310	Tubo Alpex Gás, multicamada	20
145	Tubo Alpex Gás, multicamada	20
15	Tubo Alpex Gás, multicamada	20
300	Tubo Alpex Gás, multicamada	20
5	Tubo Alpex Gás, multicamada	20
5	Tubo Alpex Gás, multicamada	20
10	Tubo Alpex Gás, multicamada	20
10	Tubo Alpex Gás, multicamada	20
70	Tubo Alpex Gás, multicamada	20
35	Tubo Alpex Gás, multicamada	20
35	Tubo Alpex Gás, multicamada	20
5	Tubo Alpex Gás, multicamada	20


TABELA CONEXÕES DE TUBO			
QUANT.	DESCRIÇÃO	DIMENSÕES	IDENTIFICADOR
3	Tê/Tê de Redução, Alpex Gás	Ø20.0-Ø20.0-Ø20.0	G1
5	Joelho 90°, Alpex Gás	Ø20.0-Ø20.0	G2
2	Chicote Pig Tail Flexível Mangueira Nitrílica para P-45	Ø20.0-Ø6.4	PIG TAIL

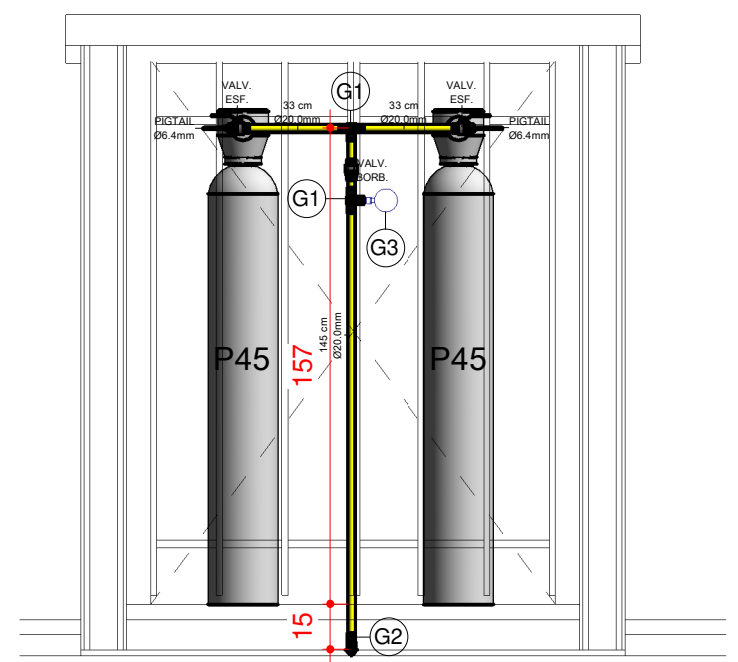

5 CORTE CENTRAL DE GÁS  
1 : 25

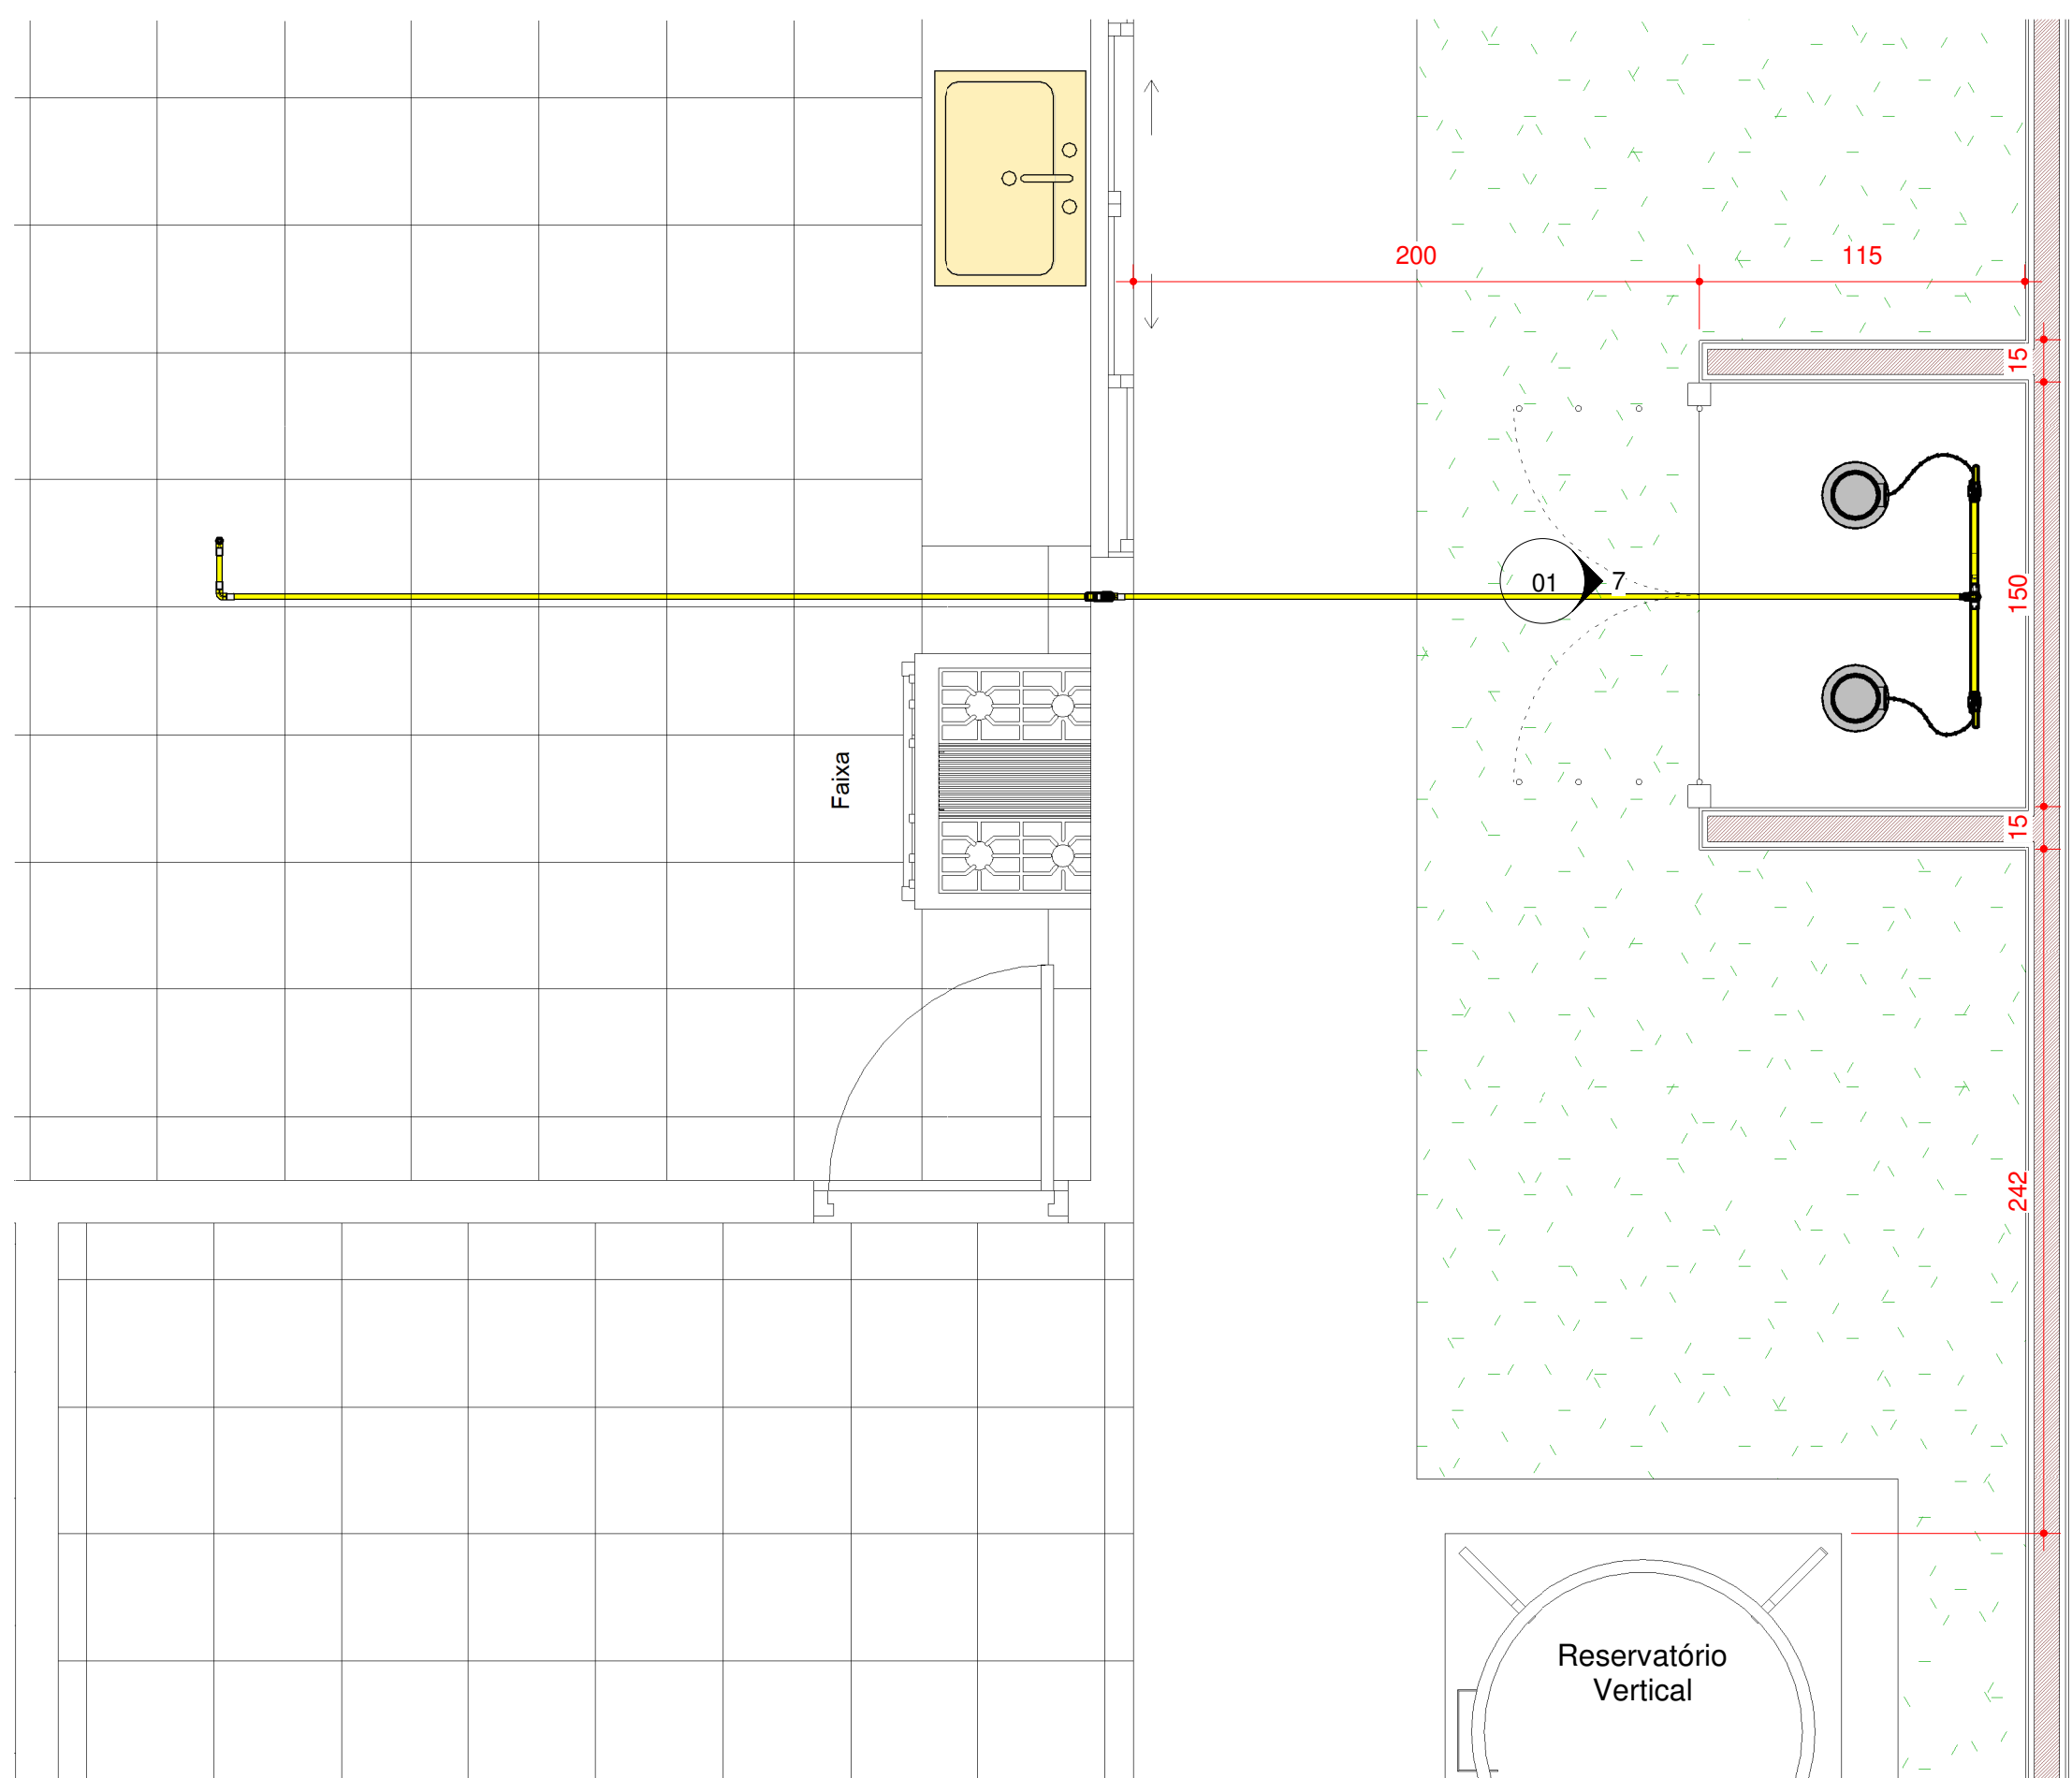

1 PLANTA BAIXA - ARQ.  
1 : 25

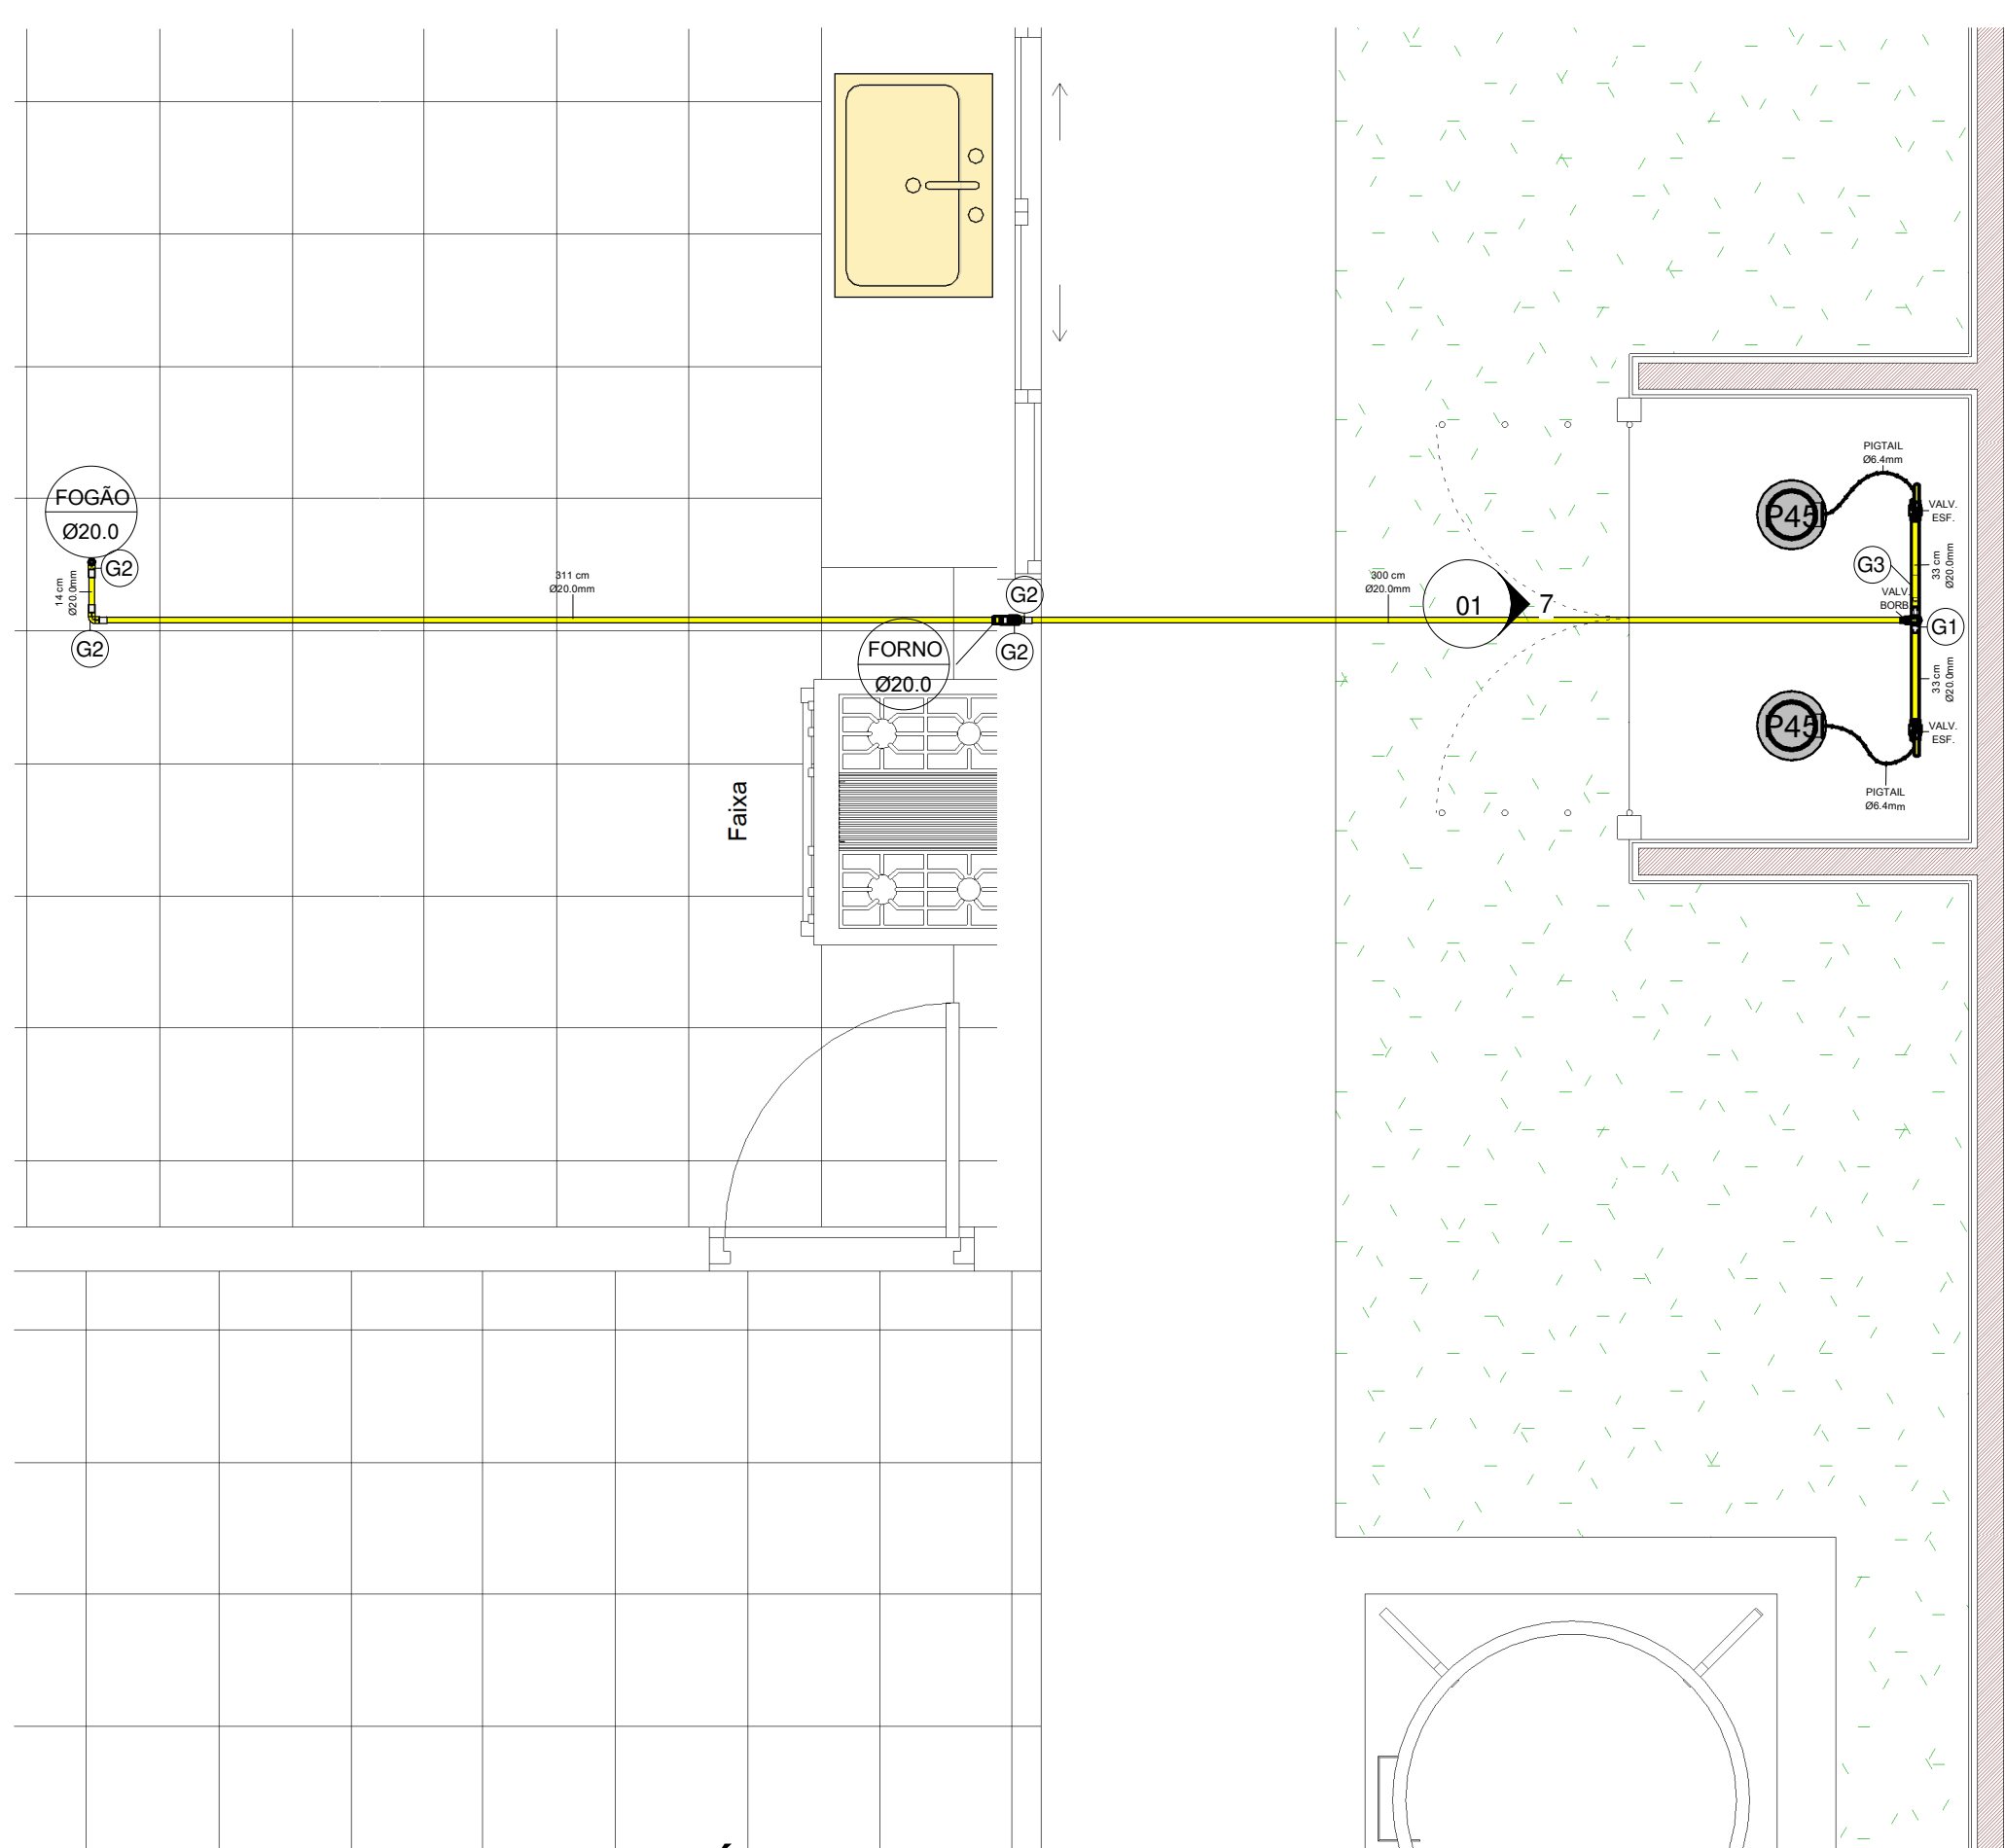

2 PLANTA BAIXA - GÁS  
1 : 25

CARIMBO DE APROVAÇÕES :



TIPO DE USO :

ENDEREÇO DA OBRA :

PROPRIETÁRIO :

AUTOR DO PROJETO :

RESPONSÁVEL TÉCNICO :

DESCRIÇÃO :

ÁREAS :

Taxa de Ocupação =  
Taxa de Permeabilidade =

ESCALA :

DATA :

DESENHO :

REVISÃO :

INDICADAS