


CORTE C-C

ESCALA 1:50

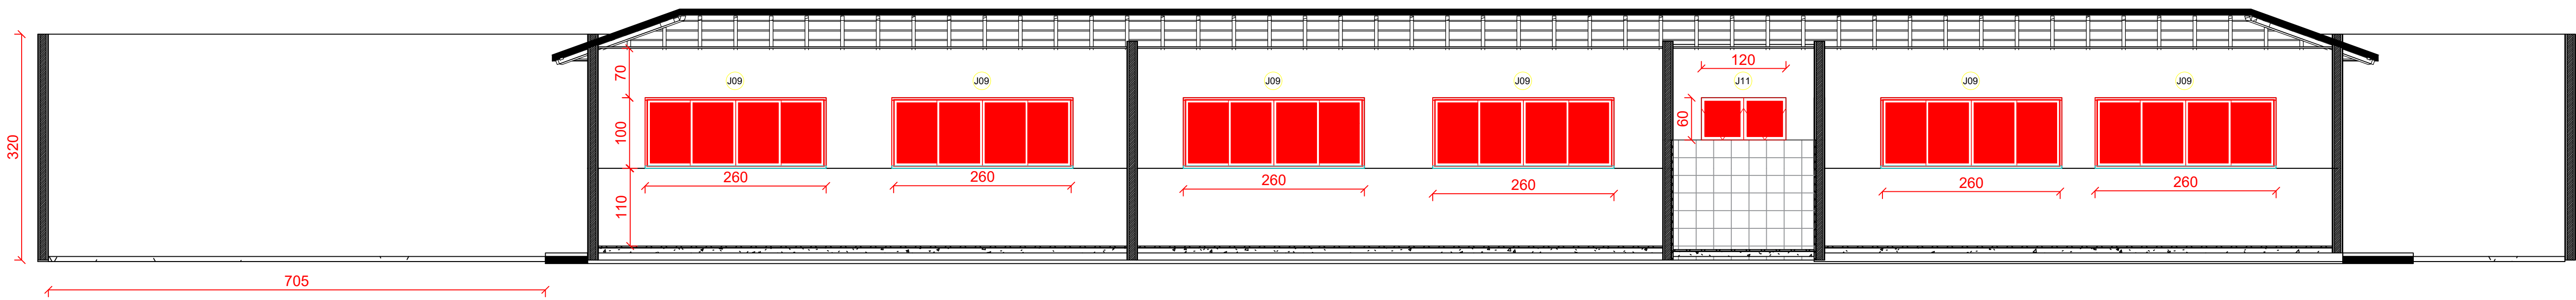

CORTE D-D

ESCALA 1:50

CARIMBO DE APROVAÇÕES :			
<div><div><div><div>PREFEITURA DE</div><div>CATALÃO</div><div>Cidade que sonha e faz.</div></div></div></div>			
TIPO DE USO :			
ENDEREÇO DA OBRA :			
CMEI ANA MARIA GUIMARÃES DE MACEDO MONTE NEGRO			
PROPRIETÁRIO :			
Rua Salvador nº 398 Vila Erondina			
PREFEITURA MUNICIPAL DE CATALÃO		CNPJ nº: 01.505.643/0001-50	
AUTOR DO PROJETO :		Nº DA PRANCHA :	
ENº: DRIELID ALVES ROCHA		CREA nº: 1017428910/D GO	
RESPONSÁVEL TÉCNICO :		03/03	
ENº: DRIELID ALVES ROCHA		CREA nº: 1017428910/D GO	
DESCRIÇÃO :			
* Corte C-C			
* Corte D-D			
ESCALAS:	DATA:	DESENHO:	REVISÃO:
INDICADAS	11/04/2022	DRIELID	