
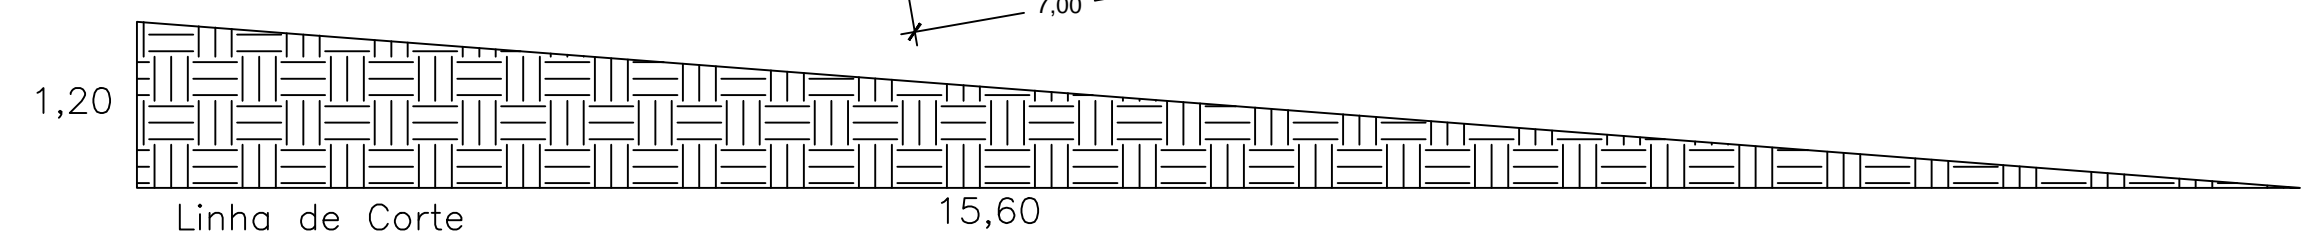


LOCAÇÃO

S/ESCALA

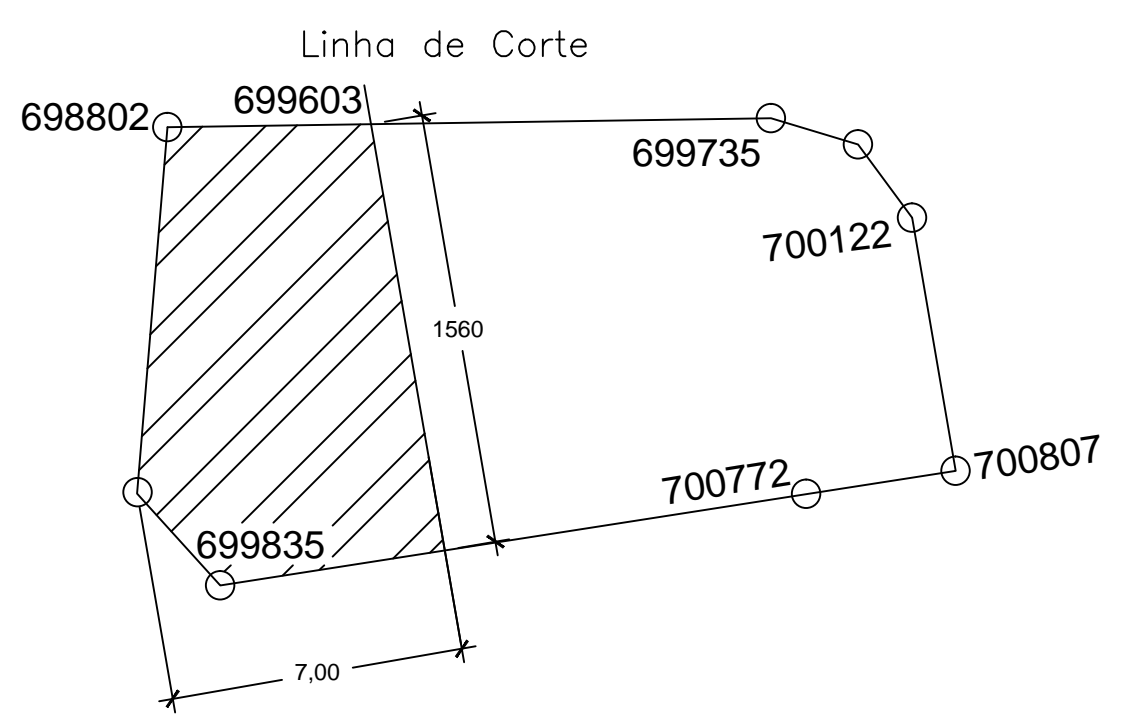

NÍVEIS DO TERRENO

S/ESCALA

CARIMBO DE APROVAÇÕES :				
		ORIDES DESENHOS E CONSTRUÇÕES RICARDO ORIDES VENANCIO PRIMO ENGENHEIRO CIVIL		
RUA FREDERICO MULLER FELIPE, ANTIGA RUA 536, Nº560, CEP 75706-630, LOTEAMENTO SANTA CRUZ, CATALAO, GOIAS Tim / WhatsApp (64)98115-8484 orides@yahoo.com				
TIPO DE USO : ACADEMIA BOMBEIROS CATALÃO				
ARQUITETURA	ENDEREÇO DA OBRA : RUA ARAGUAIA, Nº 72, CENTRO - CATALÃO-GO			
	PROPRIETÁRIO : CORPO DE BOMBEIROS MILITAR DO ESTADO DE GOIÁS CNPJ - 03.587.308/0001-73			
	AUTOR DO PROJETO : ENGº. RICARDO ORIDES VENANCIO PRIMO CREA nº. 97.252/D MG		Nº DA PRANCHA : 02 / 02	
	RESPONSÁVEL TÉCNICO :			
	DESCRIÇÃO : * Locação * Níveis de Terreno * Perfis		ÁREAS : Terreno.....3.949,69m² Ampliação.....52,80 m²	
	ESCALA : INDICADAS	DATA : 06/12/2021	DESENHO : Ricardo	REVISÃO : 00