


Detalhe S1  
escala 1:20

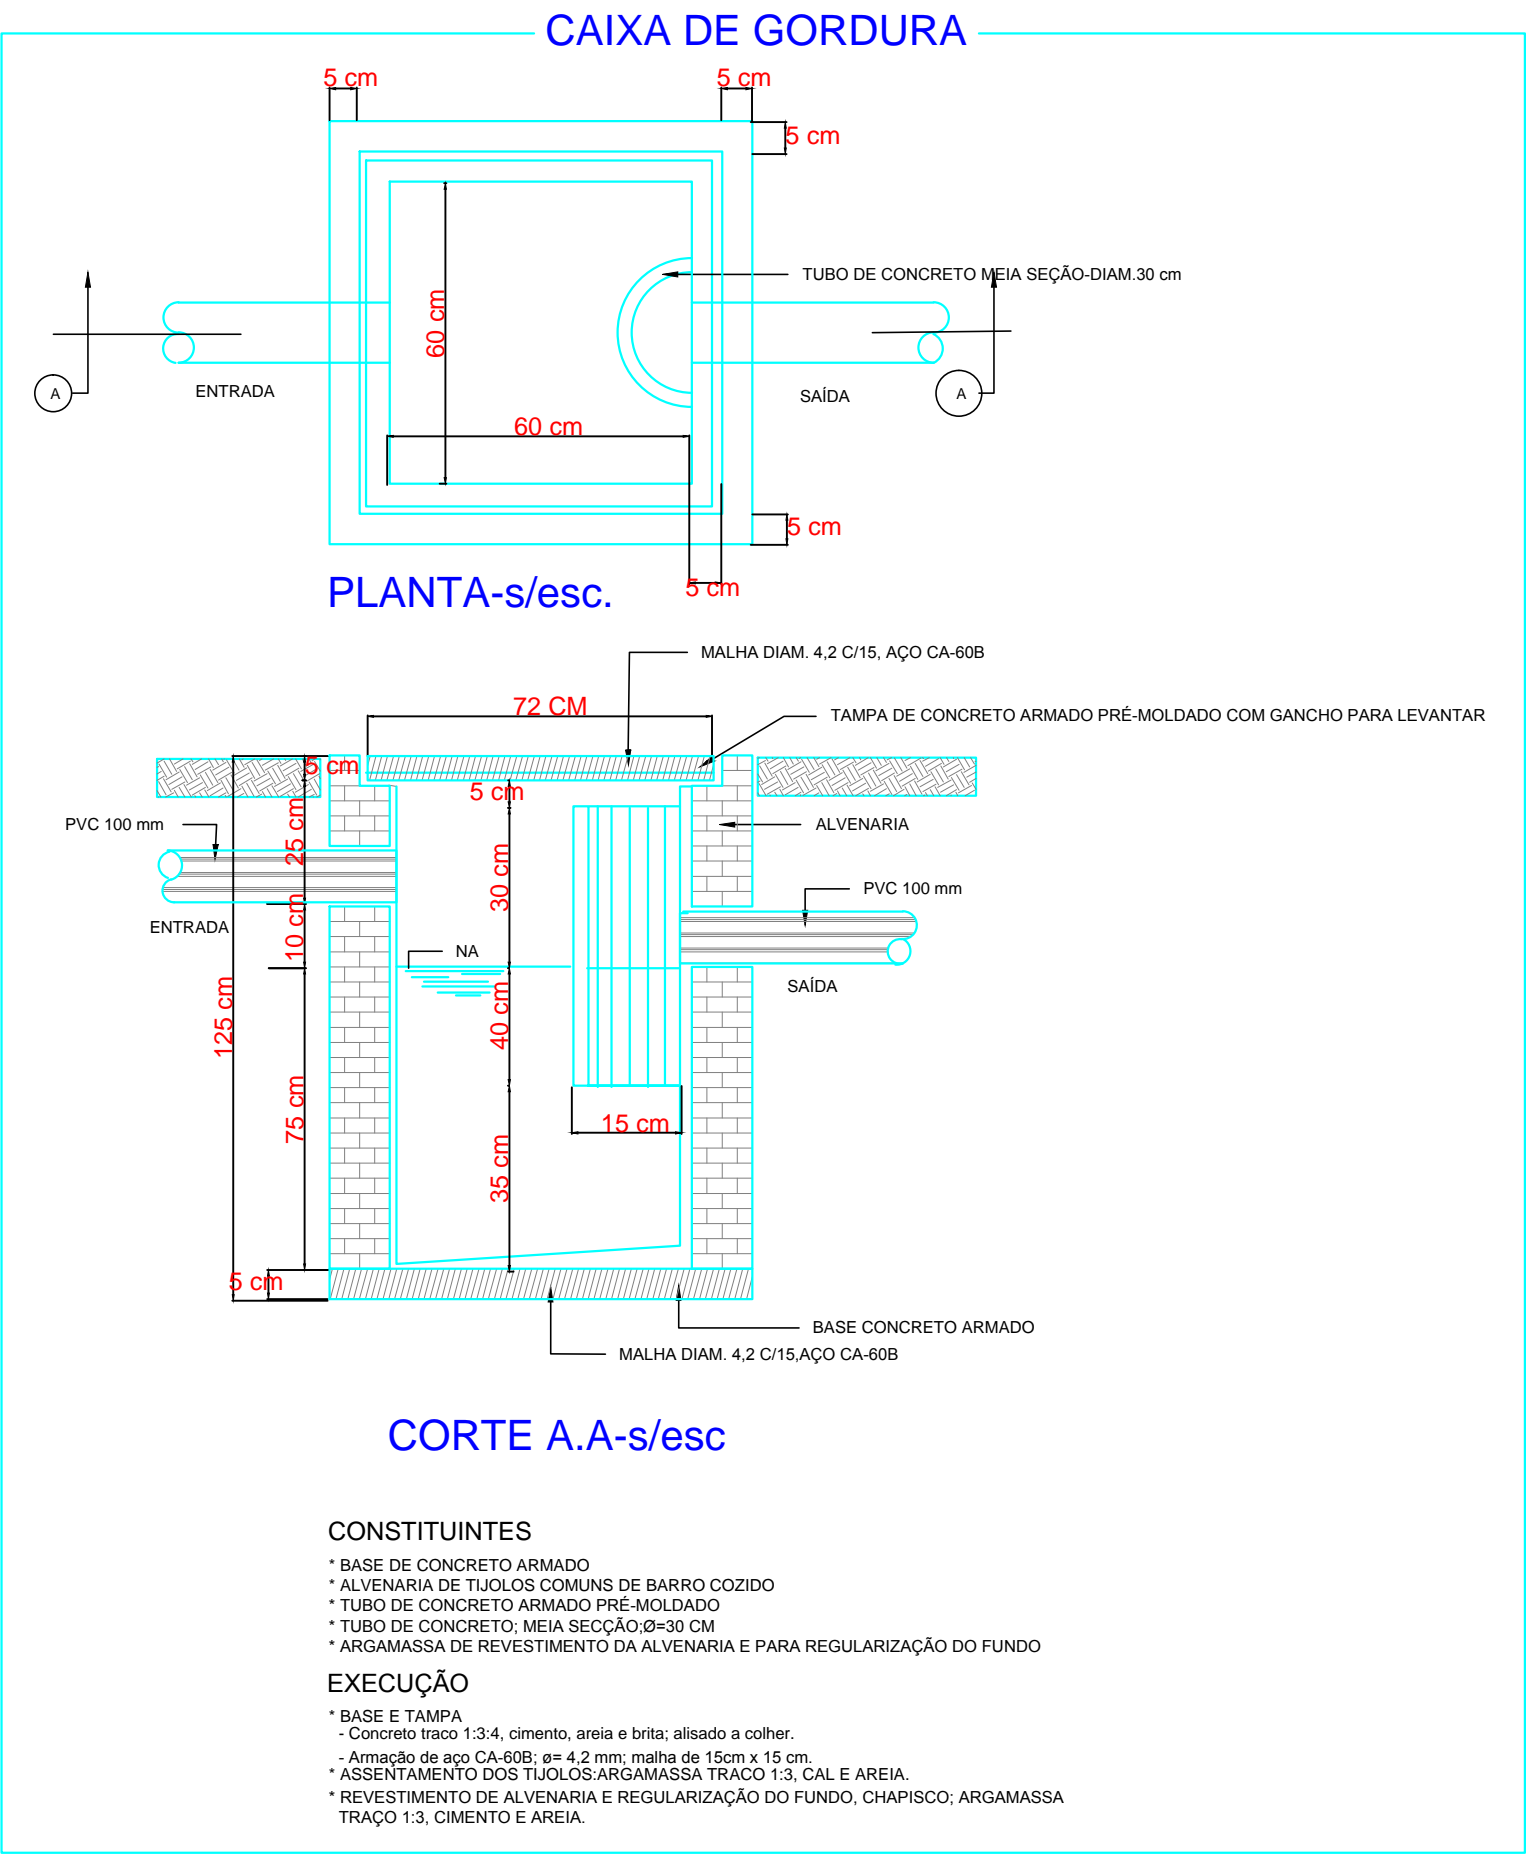

Legenda

Bucha de redução longa

Caixas Inspeção Esgoto Sifonada

Curva 45 Longa para Esgoto Sanitário

Curva 45 longa Amanco

Curva 90 curta

Junção simples

Junção simples c/ redução

Lavatório de Uso Geral

Mictório de Descarga Automática- DN 40mm

Ralo sifonado conico branco

Te 45

Vaso Sanitário c/ curva 90°

Lista de Materiais		
Esgoto	Caixas de Passagem	
	Caixa de inspeção de esgoto sifonada CES- 60x60 cm	1 pç
	PVC Acessórios	
	Ralo sifonado saída roscada 1.1/2 100 mm - 1.1/2"	1 pç
	Sifão de copo p/ pia e lavatório 1" - 1.1/2"	2 pç
	Sifão flexível p/ Mictório 1.1/4"- 2"	2 pç
	Válvula p/ lavatório e tanque 1"	2 pç
	PVC Esgoto	
	Bucha de redução longa 50 mm - 40 mm	3 pç
	Curva 45 longa 50 mm	2 pç
Esgoto	Curva 45 longa Amanco 40 mm	2 pç
	Curva 90 curta 100 mm	2 pç
	40 mm	5 pç
	Joelho 90 40 mm	2 pç
	Joelho 90 c/anel p/ esgoto secundário 40 mm - 1.1/2"	2 pç
	Junção simples 100 mm- 100 mm	2 pç
	Redução excêntrica 100 mm - 50 mm	1 pç
	Tubo PVC ponta-bolsa c/ virola 100 mm - 4"	2.43 m
	Tubo rígido c/ ponta lisa 100 mm - 4"	2.20 m
	40 mm	5.41 m
Esgoto	50 mm - 2"	3.23 m
	Tê 45 40 mm	1 pç

PREFEITURA DE  
**CATALÃO**  
Cidade que sonha e faz.

TIPO DE USO :  
**QUADRA POLIESPORTIVA**

ENDEREÇO DA OBRA :  
AV. CENTRAL, S/N, DISTRITO DE PIRES BELO, CATALÃO-GO

PROPRIETÁRIO :  
PREFEITURA MUNICIPAL DE CATALÃO  
AUTOR DO PROJETO :  
LEONARDO MARTINS DE CASTRO TEIXEIRA  
RESPONSÁVEL TÉCNICO :  
LEONARDO MARTINS DE CASTRO TEIXEIRA

DESCRÇÃO :  
Projeto hidrossanitário

CNPJ/CPF nº. 01.505.643/0001-50  
Nº DA PRANCHA :  
**02**  
**02**  
CREA nº. 7455/D-GO  
CREA nº. 7455/D-GO

ÁREAS :  
**Ver no arquitetônico**

ESCALA :  
Indicadas

DATA :  
Março/2021

DESENHO :  
Stéphanie

REVISÃO :