| LEGENDA PERFIL ALTÍMETRICO | |
|---|---|
| | GREIDE PROJETADO |
| | TERRENO NATURAL |

| LEGENDA PROJETO GEOMÉTRICO | |
|---|---|
| | PLATAFORMA DE TERRAPLANAGEM |
| | SAIA OFFSET |
| | BORDO PROJETADO DO ACOSTAMENTO |
| | RIBEIRÃO |
| | BORDO PROJETADO DA PISTA |
| | MEIO FIO COM SARJETA |
| | MEIO SEM SARJETA |
| | BUEIRO DE 1000MM |
| | SAÍDA DÁGUA |
| | SENTIDO DA DRENAGEM |
| | FAIXA DE DOMÍNIO |
| | ESTRADA DE TERRA |
| | CONFRONTANTES |
| | CERCA EXISTENTE |
| | SARJETA DE CONCRETO: STC-02 |

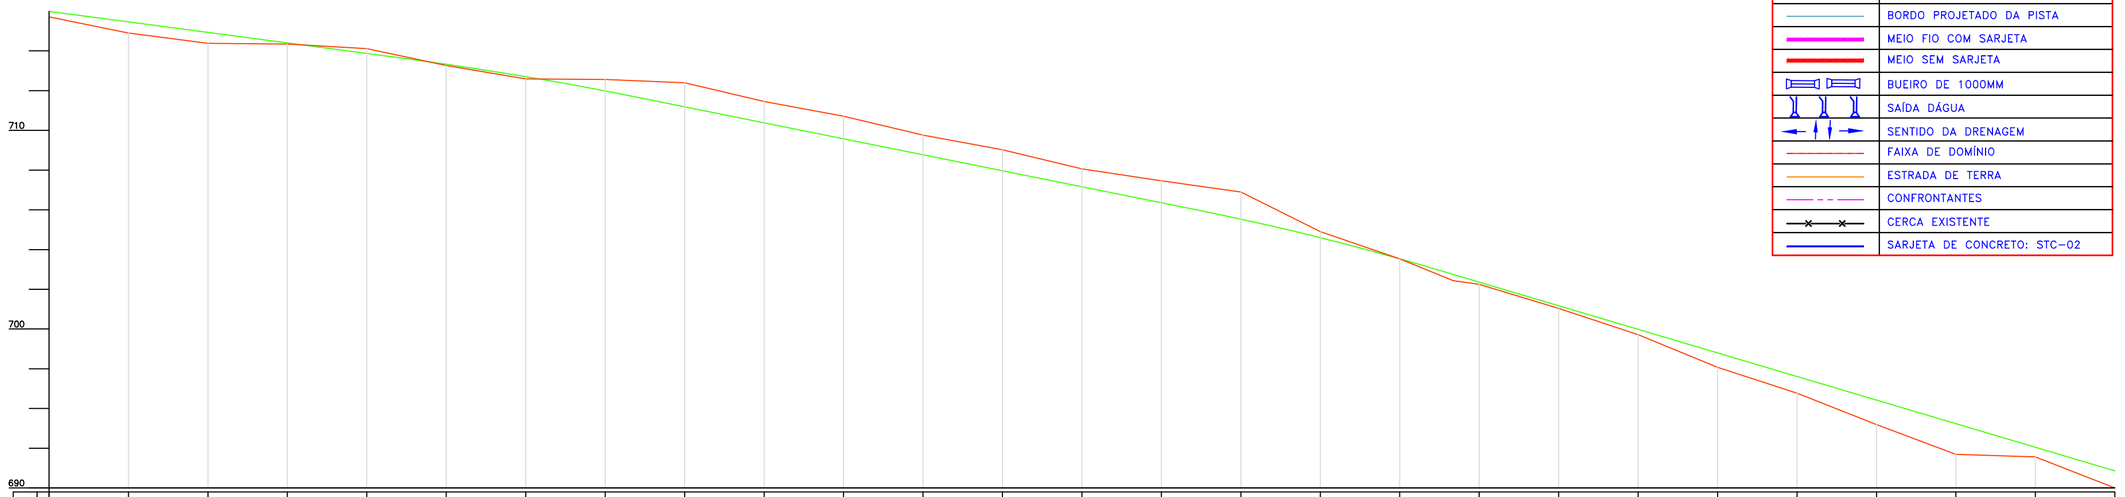


| | | |