



| LEGENDA PERFIL ALTÍMETRICO |                  |
|----------------------------|------------------|
| <div></div>                | GREIDE PROJETADO |
| <div></div>                | TERRENO NATURAL  |

| LEGENDA PROJETO GEOMÉTRICO |                                |
|----------------------------|--------------------------------|
| <div></div>                | PLATAFORMA DE TERRAPLANAGEM    |
| <div></div>                | SAIA OFFSET                    |
| <div></div>                | BORDO PROJETADO DO ACOSTAMENTO |
| <div></div>                | RIBEIRÃO                       |
| <div></div>                | BORDO PROJETADO DA PISTA       |
| <div></div>                | MEIO FIO COM SARJETA           |
| <div></div>                | MEIO SEM SARJETA               |
| <div></div>                | BUEIRO DE 1000MM               |
| <div></div>                | SAÍDA DÁGUA                    |
| <div></div>                | SENTIDO DA DRENAGEM            |
| <div></div>                | FAIXA DE DOMÍNIO               |
| <div></div>                | ESTRADA DE TERRA               |
| <div></div>                | CONFRONTANTES                  |
| <div></div>                | CERCA EXISTENTE                |
| <div></div>                | SARJETA DE CONCRETO: STC-02    |

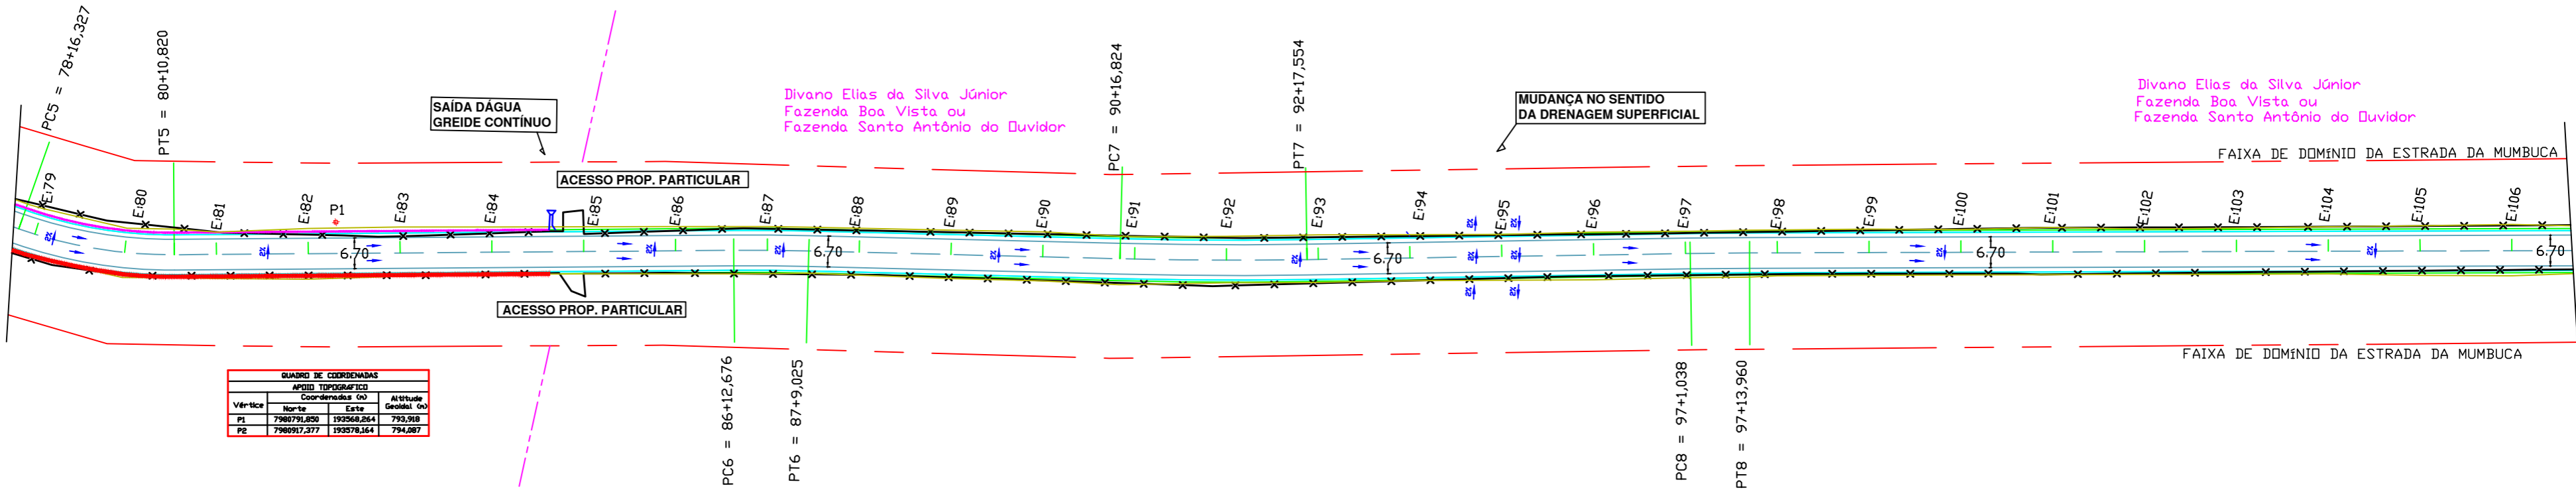

| QUADRO DE COORDENADAS |                      |                     |                         |
|-----------------------|----------------------|---------------------|-------------------------|
| ÁREA TOPOGRÁFICA      |                      |                     |                         |
| Vértice               | Coordenadas no Norte | Coordenadas no Este | Altitude Geométrica (m) |
| P1                    | 798791.820           | 192048.244          | 793.918                 |
| P2                    | 7988917.377          | 192576.164          | 794.887                 |

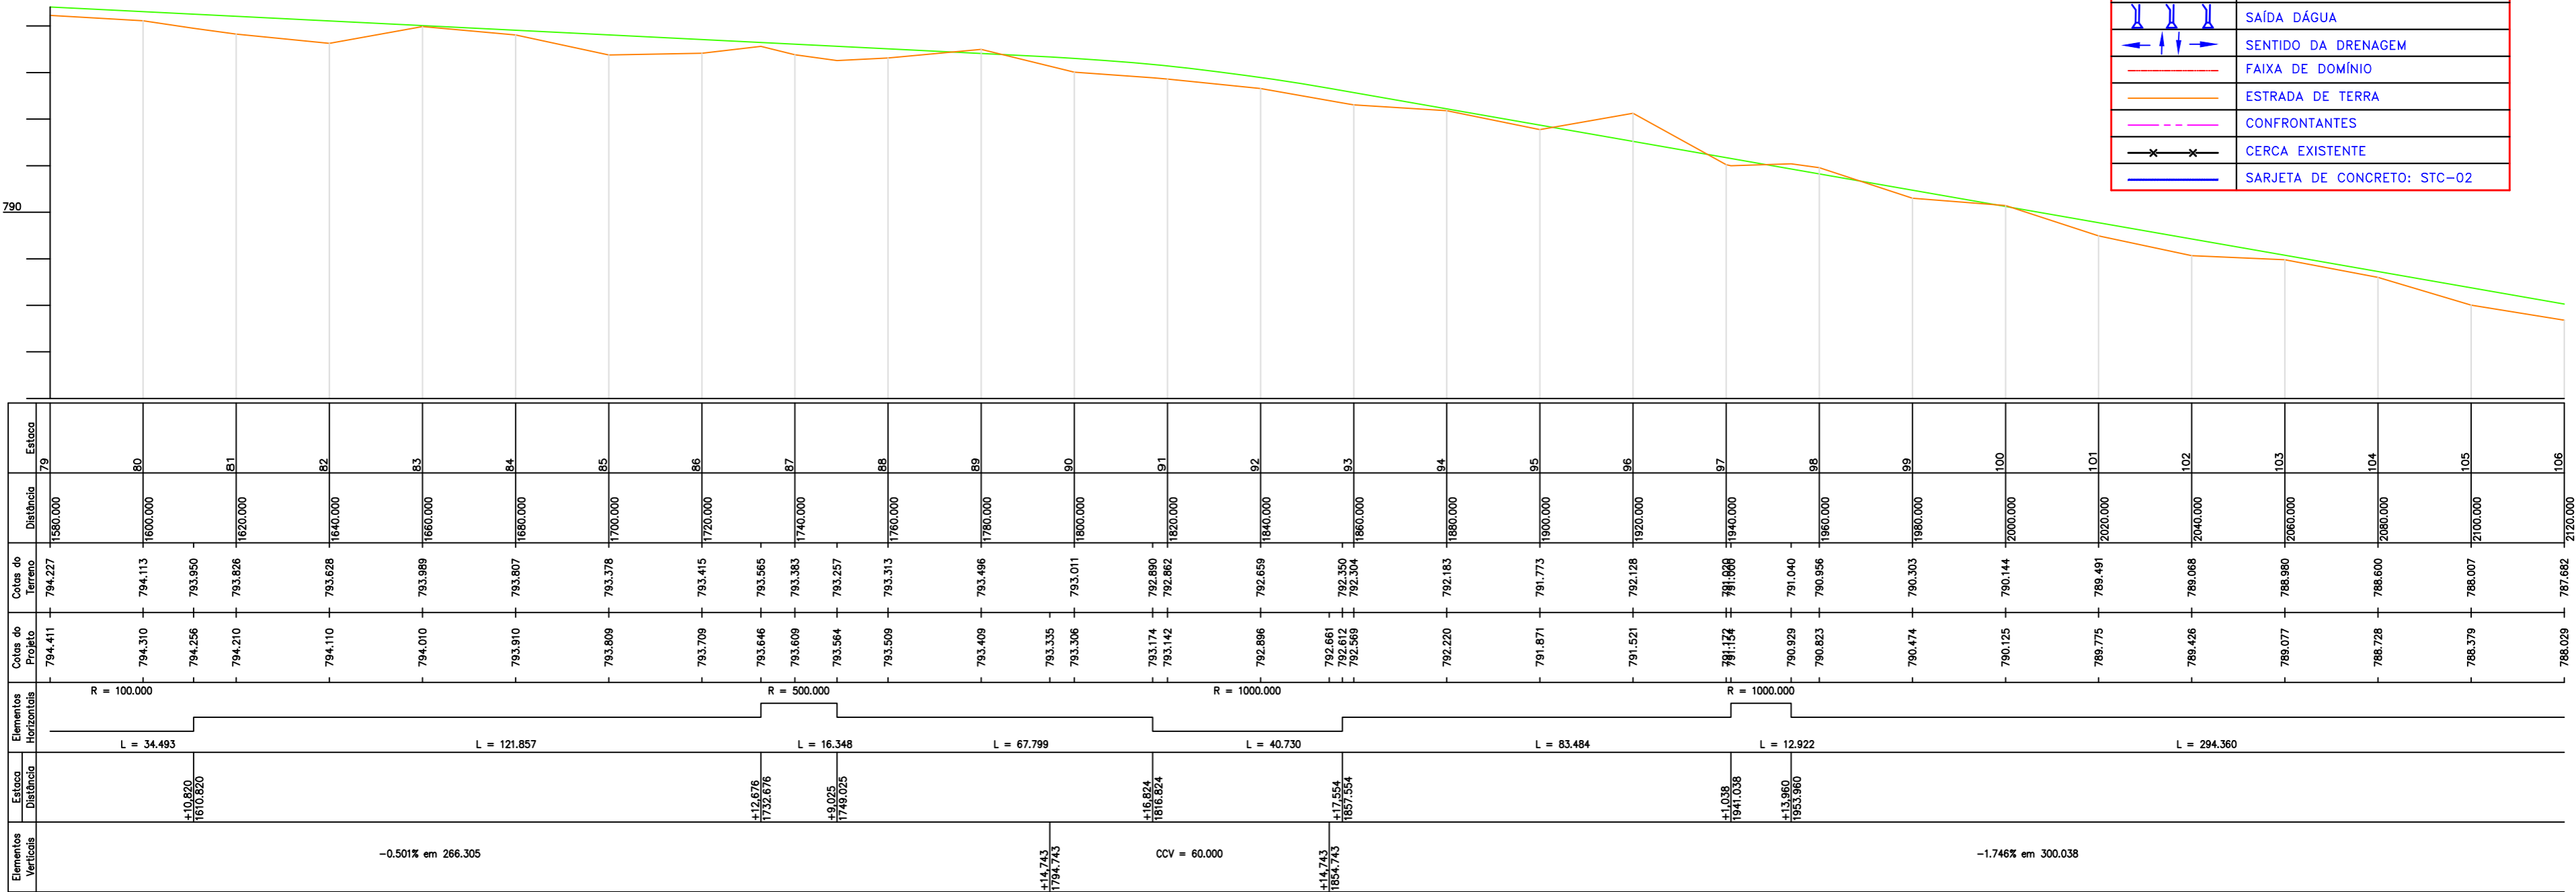

Marins Topografia E Projetos  
Rua Euripedes da Silva Sales, 481  
São Francisco, Catalão - GO  
CEP: 75.707-260  
CNPJ: 40.428.924/0001-08  
Fone: (64) 8434-0375

Conteúdo: Projeto Geométrico, Drenagem e Perfil Altimétrico  
Título: Concepção em Planta  
Local: Estrada da Mumbuca (zona rural)  
Obs: A Obra Inicia-se na GO-330 (Rod. Gustavo Capanema) em frente ao Aeroporto de Catalão saindo no sentido do Povoado Olhos D'água.

Proprietário:  
Prefeitura Municipal de Catalão  
Cidade:  
Catalão - GO  
Bairro:  
Centro

Desenho:  
Hagamenon  
Escala:  
1/1000  
Folha:  
04/16

Data:  
Novembro/2021

Assinaturas:  
Proprietário:  
Prefeitura Municipal de Catalão

Resp. Técnico:  
Hagamenon P. dos Reis  
CFT-BR nº 005784741-07

observação e outros:

Aprovação: