LEGENDA PROJETO GEOMÉTRICO	
	PLATAFORMA DE TERRAPLANAGEM
	SAIA OFFSET
	BORDO PROJETADO DO ACOSTAMENTO
	RIBEIRÃO
	BORDO PROJETADO DA PISTA
	MEIO FIO COM SARJETA
	MEIO SEM SARJETA
	BUEIRO DE 1000MM
	SAÍDA DÁGUA
	SENTIDO DA DRENAGEM
	FAIXA DE DOMÍNIO
	ESTRADA DE TERRA
	CONFRONTANTES
	CERCA EXISTENTE
	SARJETA DE CONCRETO: STC-02

LEGENDA PERFIL ALTÍMETRICO	
	GREIDE PROJETADO
	TERRENO NATURAL

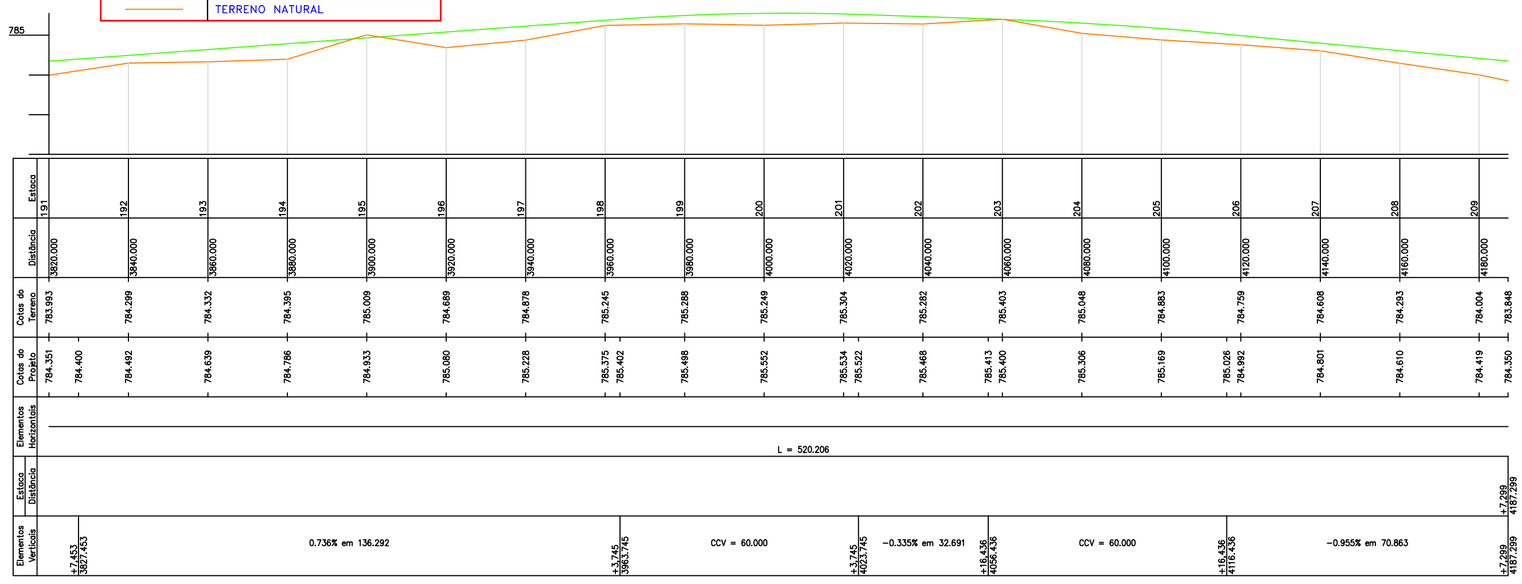

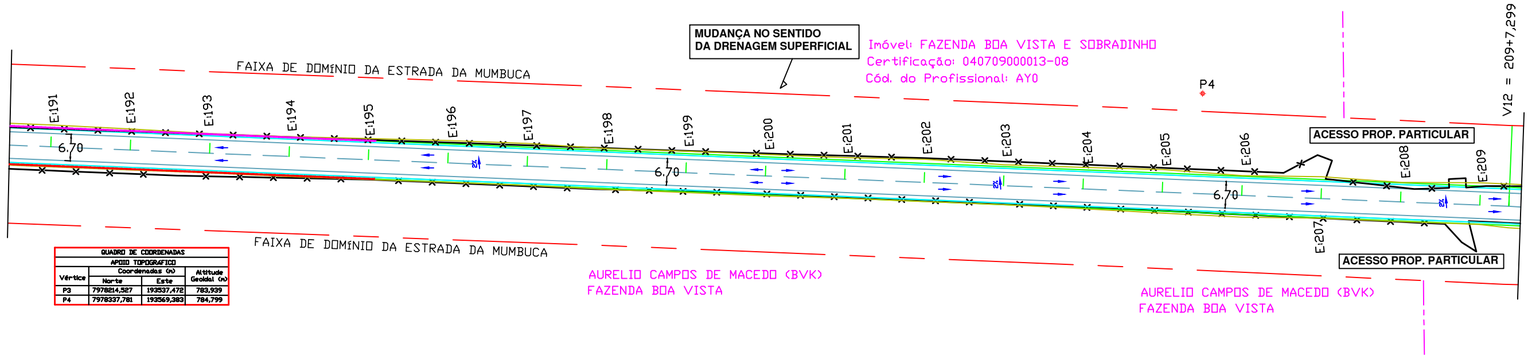

QUADRO DE COORDENADAS			
APOIO TOPOGRÁFICO			
Vértice	Coordenadas (m)		Altitude Geoidal (m)
	Norte	Este	
P3	7978814,527	193537,472	783,939
P4	7978237,781	193569,383	784,799

Marins Topografia

Marins Topografia E Projetos
Rua Euripedes da Silva Sales, 481
São Francisco, Catalão - GO
CEP: 75.707-260
CNPJ: 40.428.924/0001-08
Fone: (64) 8434-0375

Concepção em Planta

Conteúdo: **Projeto Geométrico, Drenagem e Perfil Altimétrico**

Título: **Concepção em Planta**

Local: **Estrada da Mumbuca (zona rural)**
Obs: A Obra Inicia-se na GO-330 (Rod. Gustavo Capanema) em frente aõ Aeroporto de Catalão saíndo no sentido do Povoado Olhos Dágua.

Proprietário: **Prefeitura Municipal de Catalão**

Cidade: **Catalão - GO**

Bairro: **Centro**

Desenho: **Hagamenon**

Escalas: **1/1000**

Folha: **08/16**

Data: **Novembro/2021**

Assinaturas:

Proprietário:
Prefeitura Municipal de Catalão

Resp. Técnico:
Hagamenon P. dos Reis
CFT-BR nº 005784741-07

observação e outros:

Aprovação: