



Projeto de Pavimentação - Para trecho sem sarjeta

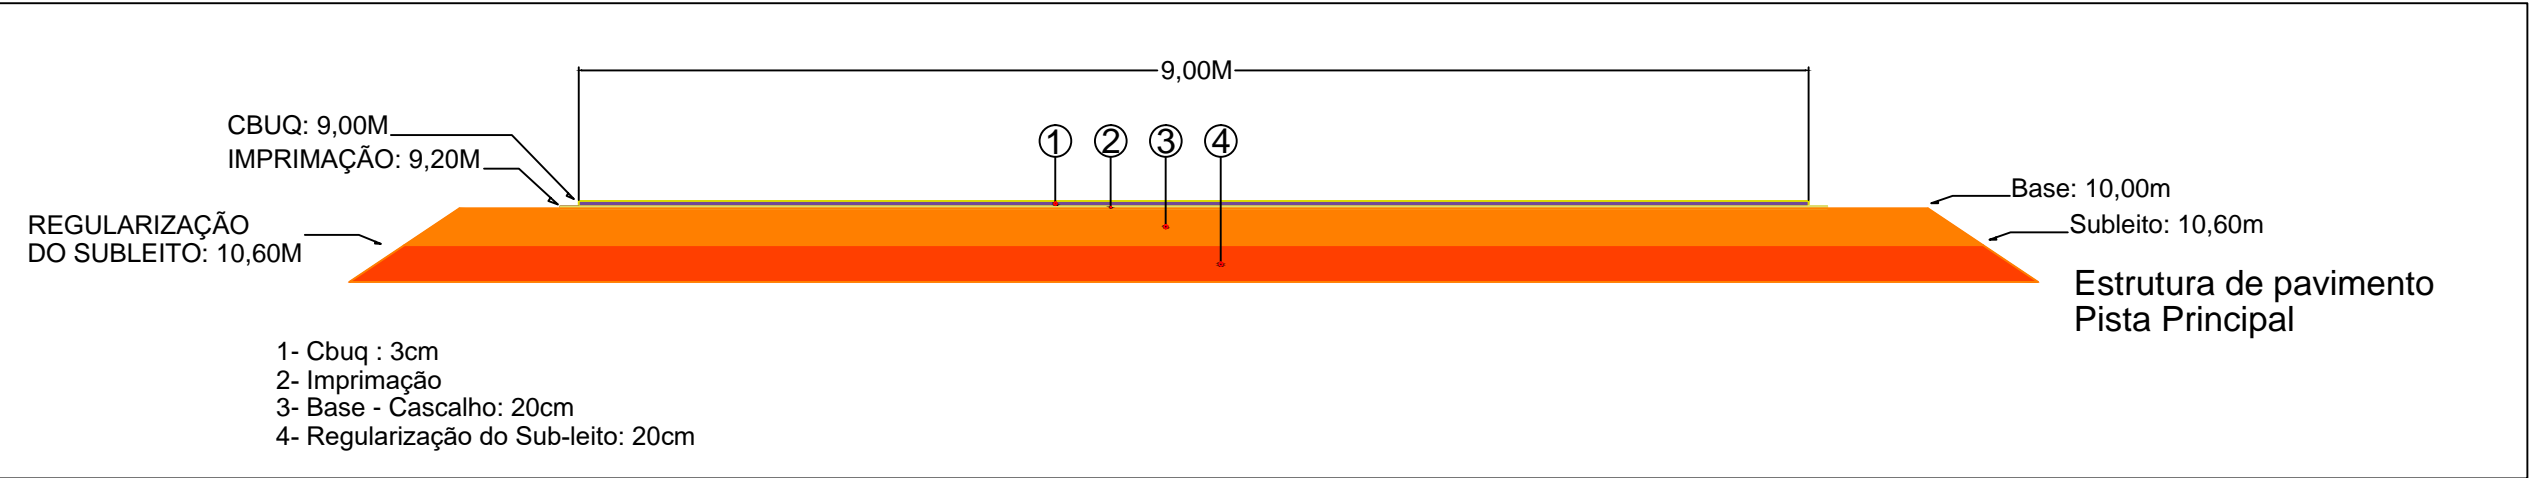

<div></div> <div>Marins Topografia</div>	<div>Marins Topografia E Projetos</div> <div>Rua Euripedes da Silva Sales, 481</div> <div>São Francisco, Catalão - GO</div> <div>CEP: 75.707-260</div> <div>CNPJ: 40.428.924/0001-08</div> <div>Fone: (64) 8434-0375</div>	Seção Transversal							
		Conteúdo: Projeto de Pavimentação		Proprietário:	Desenho:	Data:	Assinaturas:	observação e outros:	Aprovação:
		Título: Seção Transversal		Prefeitura Municipal de Catalão	Hagamenon	Novembro/2021			
		Local: Estrada da Mumbuca (zona rural)		Cidade:	Escalas:				
		Obs: A Obra Inicia-se na GO-330 (Rod. Gustavo Capanema) em frente ao Aeroporto de Catalão saindo no sentido do Povoado Olhos Dágua.		Catalão - GO	1/400				
		Bairro:	Folha:						
		Centro	01/02			Proprietário: Prefeitura Municipal de Catalão	Resp. Técnico: Hagamenon P. dos Reis CFT-BR nº 005784741-07		