



Projeto de Pavimentação - Para trecho com sarjeta

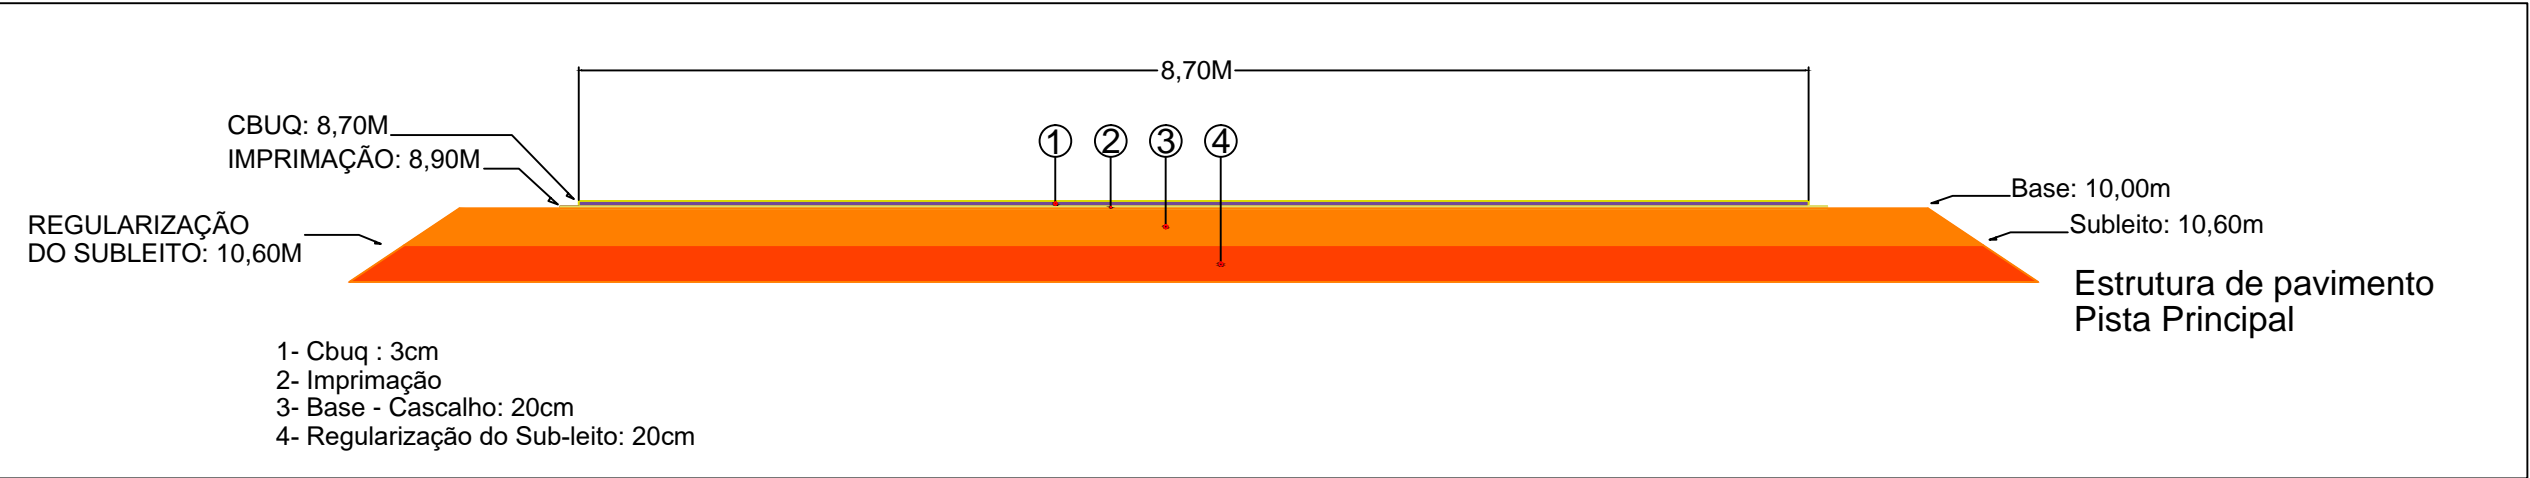

<div><div>Marins Topografia</div></div> <div>Marins Topografia E Projetos Rua Euripedes da Silva Sales, 481 São Francisco, Catalão - GO CEP: 75.707-260 CNPJ: 40.428.924/0001-08 Fone: (64) 8434-0375</div>	Seção Transversal								
	Conteúdo: Projeto de Pavimentação Título: Seção Transversal		Proprietário: Prefeitura Municipal de Catalão	Desenho: Hagamenon	Data: Novembro/2021	Assinaturas:		observação e outros:	Aprovação:
	Local: Estrada da Mumbuca (zona rural) Obs: A Obra Inicia-se na GO-330 (Rod. Gustavo Capanema) em frente ao Aeroporto de Catalão saindo no sentido do Povoado Olhos Dágua.		Cidade: Catalão - GO	Escalas: 1/400	<div>Proprietário: Prefeitura Municipal de Catalão</div> <div>Resp. Técnico: Hagamenon P. dos Reis CFT-BR nº 005784741-07</div>				
			Bairro: Centro	Folha: 02/02					