
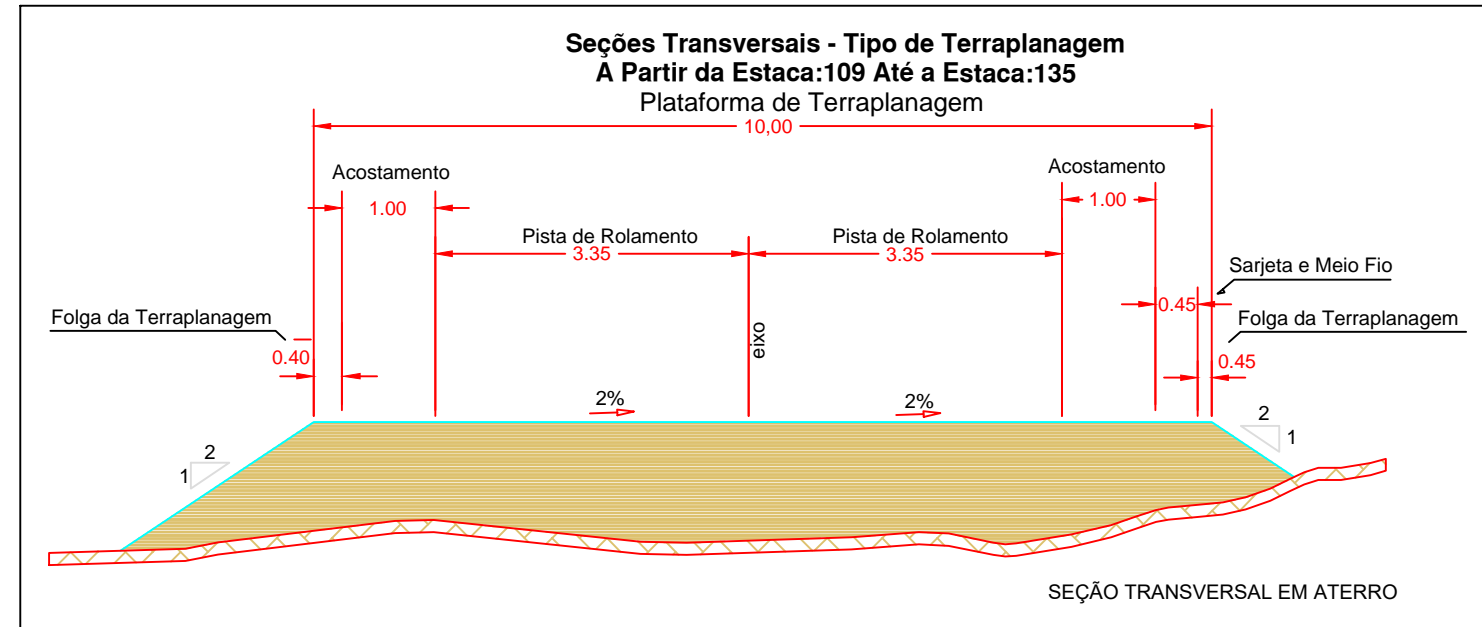
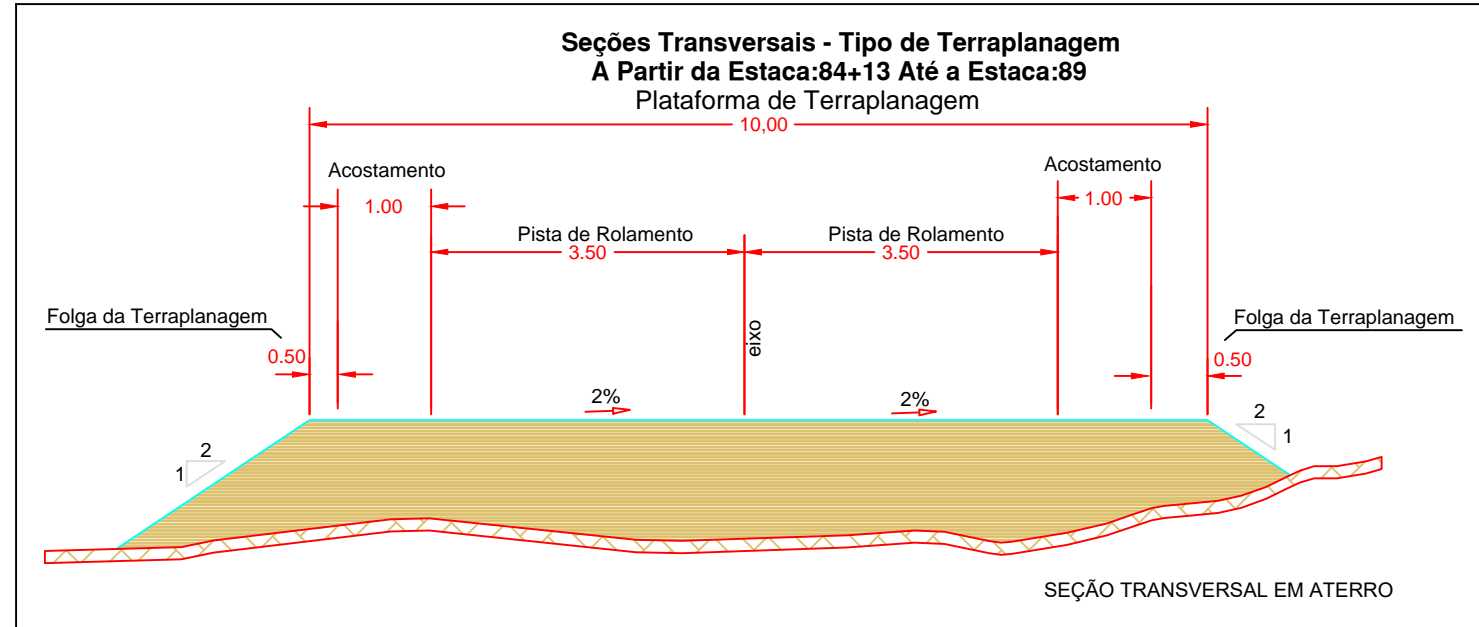
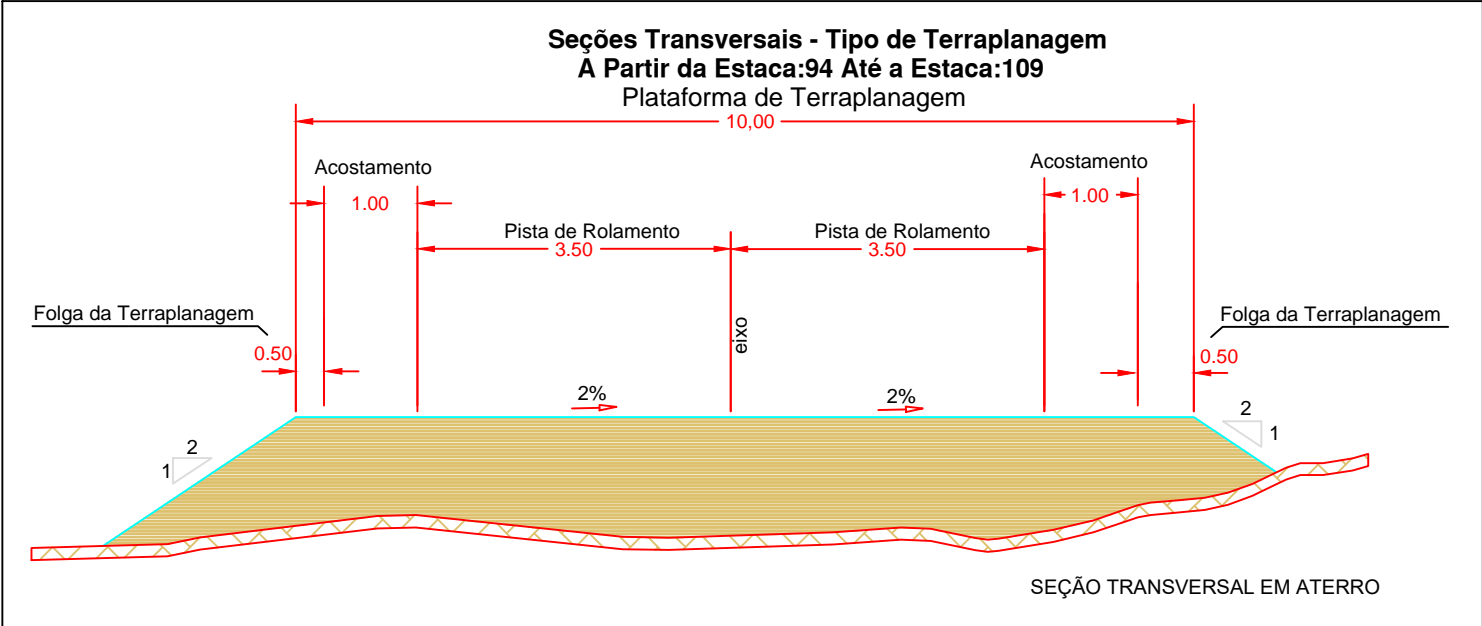
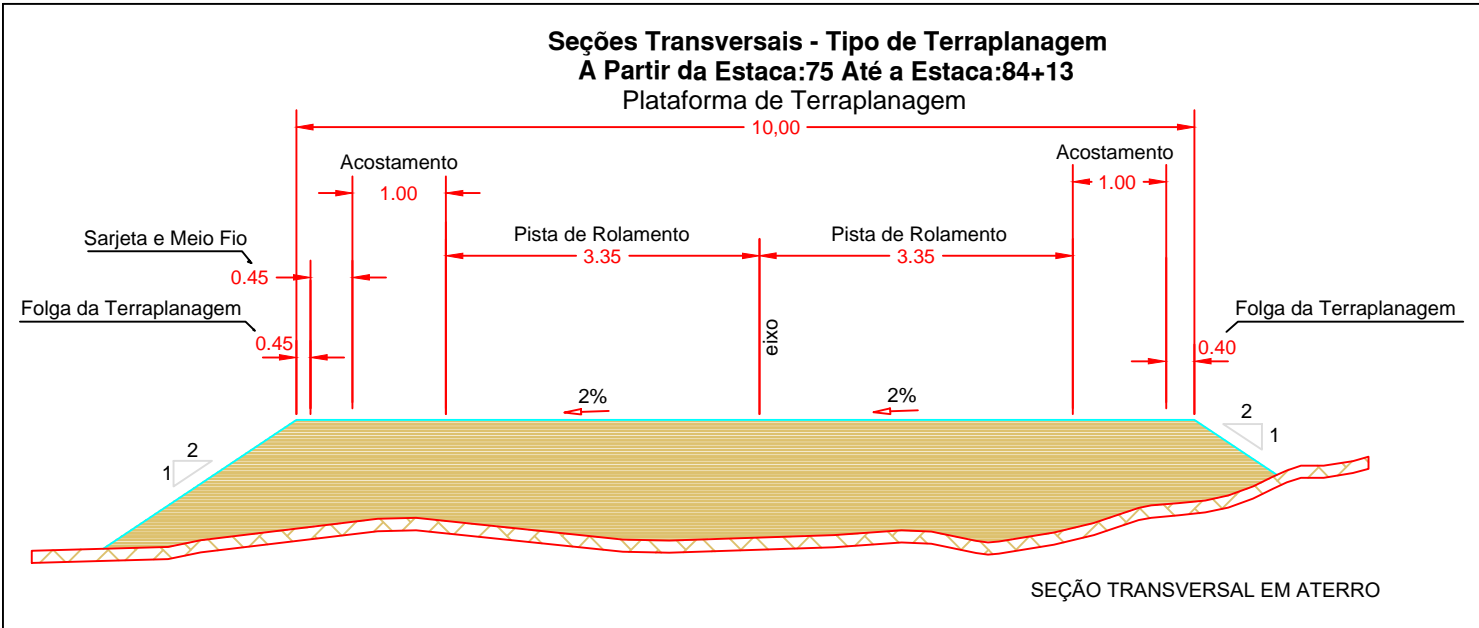
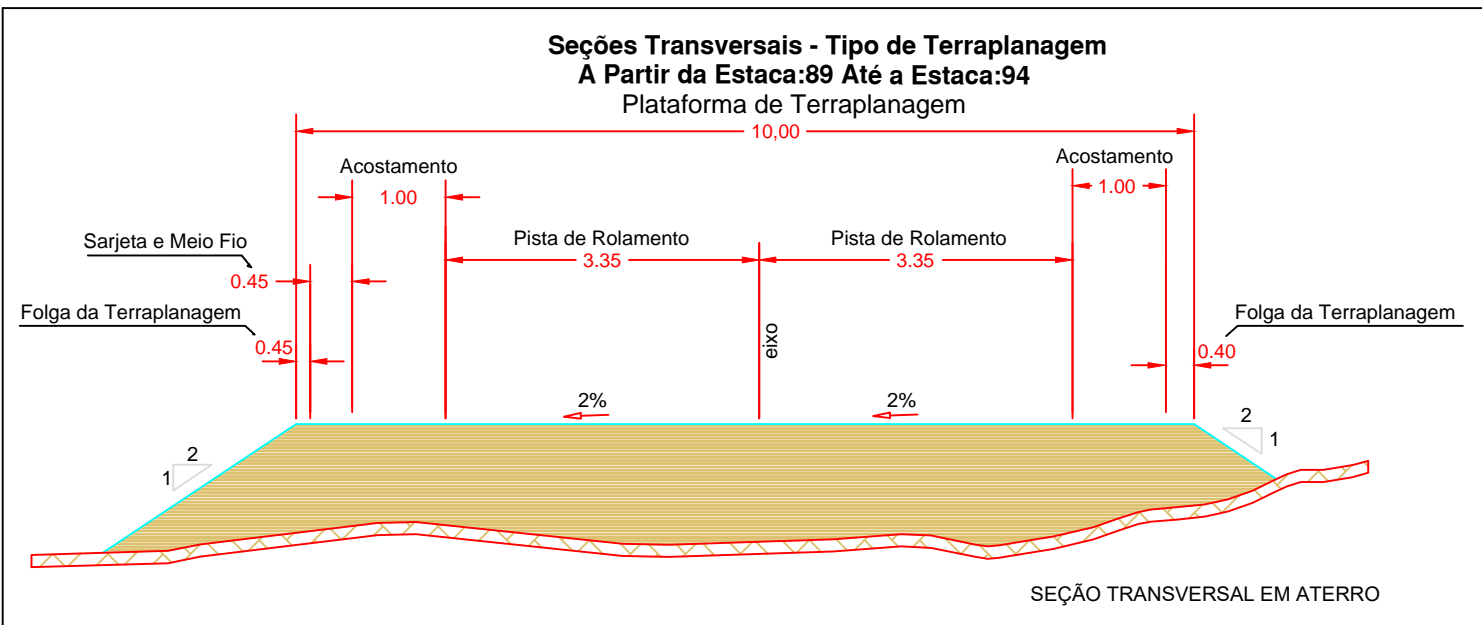



SEÇÕES TRANSVERSAIS TIPO DE TERRAPLENAGEM

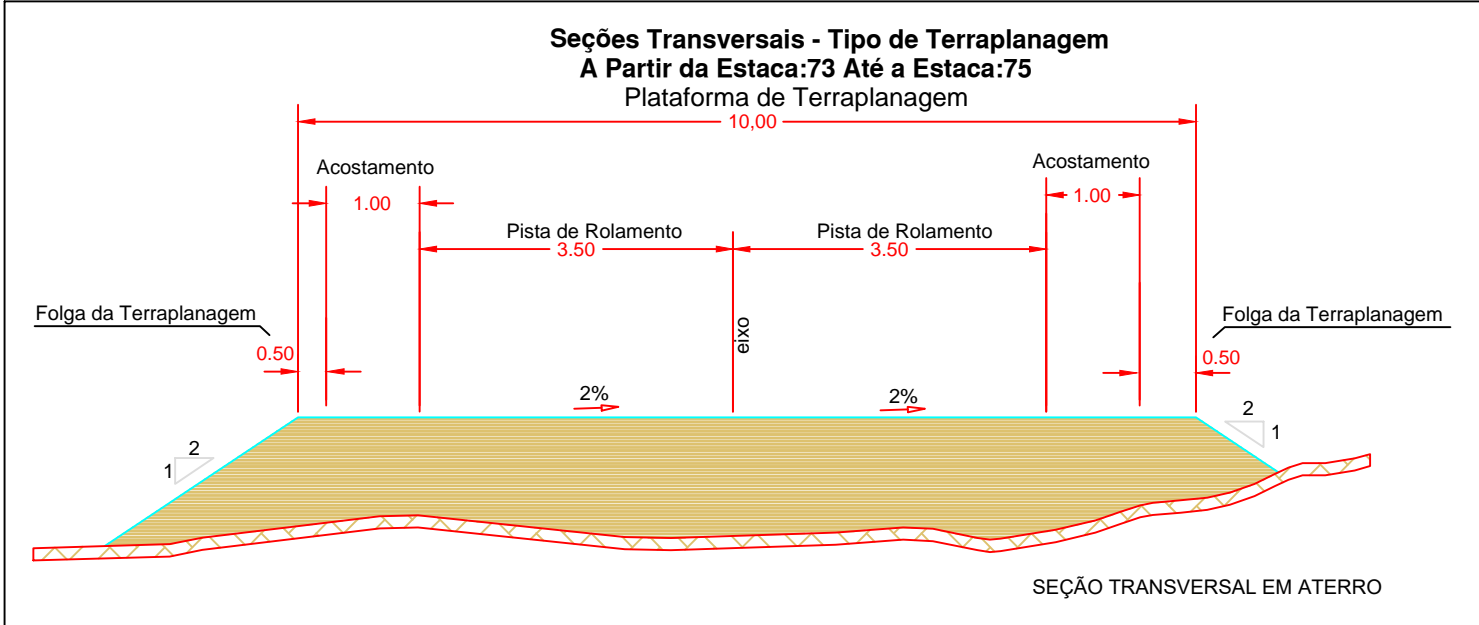

OBSERVAÇÃO
1 - MEDIDAS EM METROS;
2 - AS DIMENSÕES E INCLINAÇÕES DOS TALUDES SÃO AS INDICADAS PARA OS CASOS GERAIS. QUANDO O PROJETO ASSIM O EXIGIR, SERÃO FEITOS ESTUDOS ESPECIAIS.

ATERRO
CORTE
TERRENO NATURAL

<div></div> <div>Marins Topografia E Projetos Rua Euripedes da Silva Sales, 481 São Francisco, Catalão - GO CEP: 75.707-260 CNPJ: 40.428.924/0001-08 Fone: (64) 8434-0375</div>	Seções Transversais - Tipo de Terraplanagem									
	Conteúdo: Projeto de Terraplanagem Título: Seções Transversais - Tipo de Terraplanagem		Proprietário: Prefeitura Municipal de Catalão	Desenho: Hagamenon	Data: Novembro/2021	Assinaturas:		observação e outros:	Aprovação:	
	Local: Estrada da Mumbuca (zona rural) Obs: A Obra Inicia-se na GO-330 (Rod. Gustavo Capanema) em frente ao Aeroporto de Catalão saindo no sentido do Povoado Olhos Dágua.	Cidade: Catalão - GO	Escalas: 1/400							
		Bairro: Centro	Folha: 02/06							
				Proprietário: Prefeitura Municipal de Catalão		Resp. Técnico: Hagamenon P. dos Reis CFT-BR nº 005784741-07				