
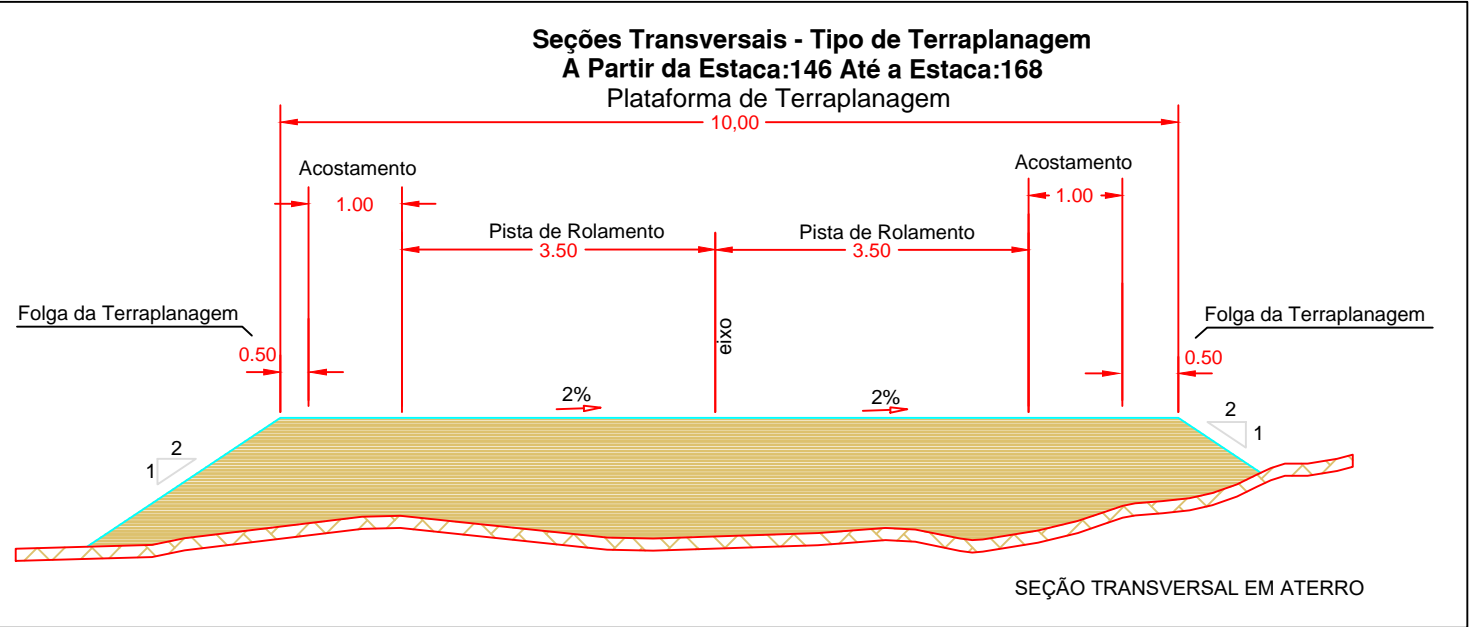
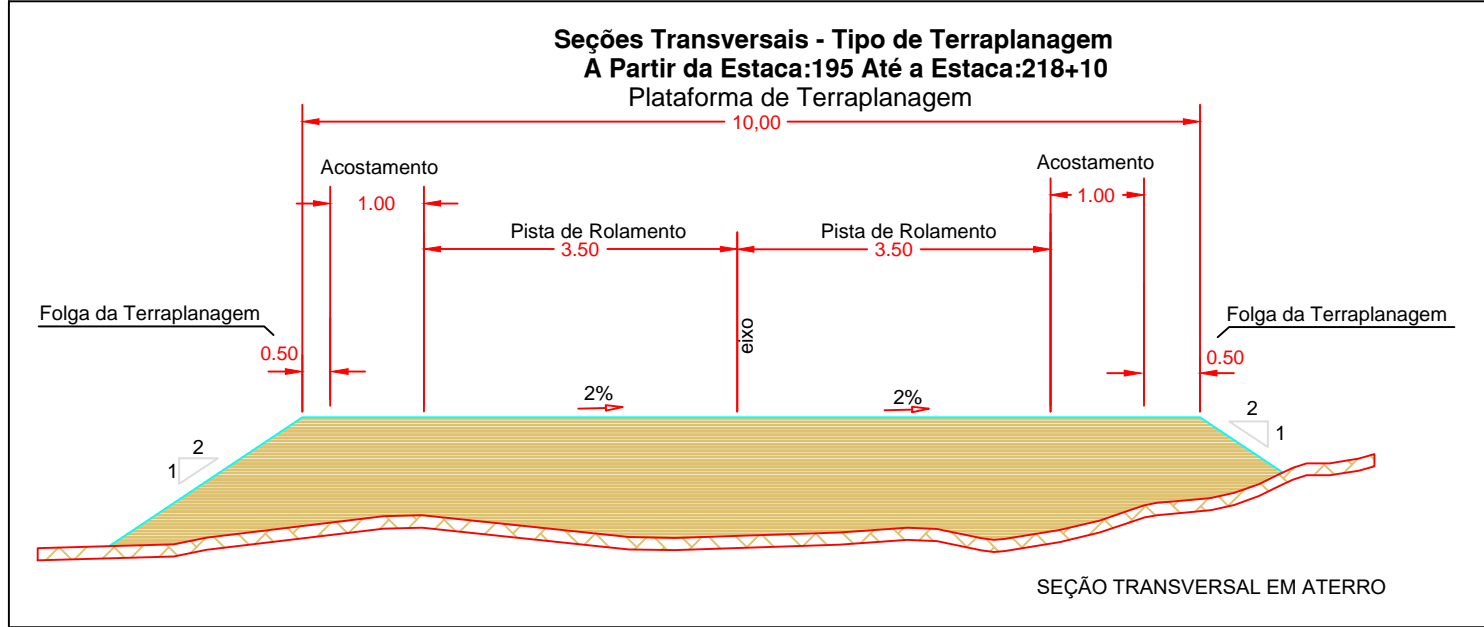
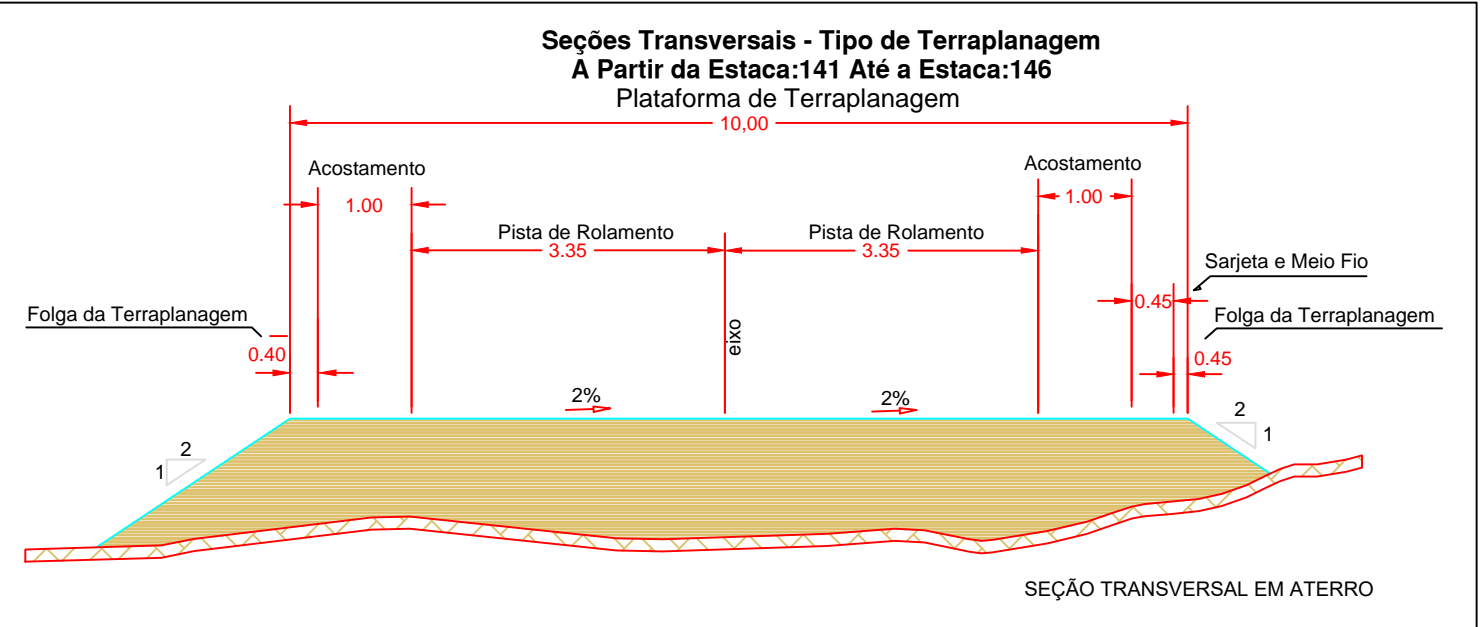
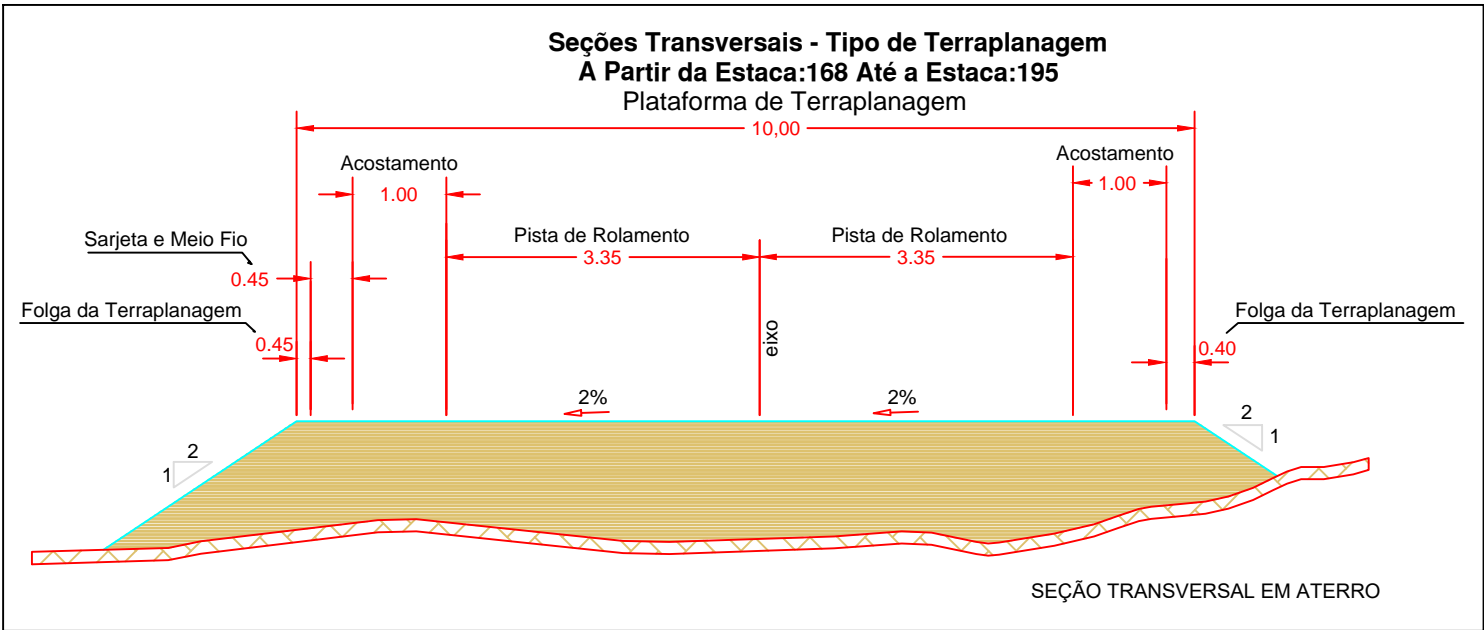



SEÇÕES TRANSVERSAIS TIPO DE TERRAPLENAGEM

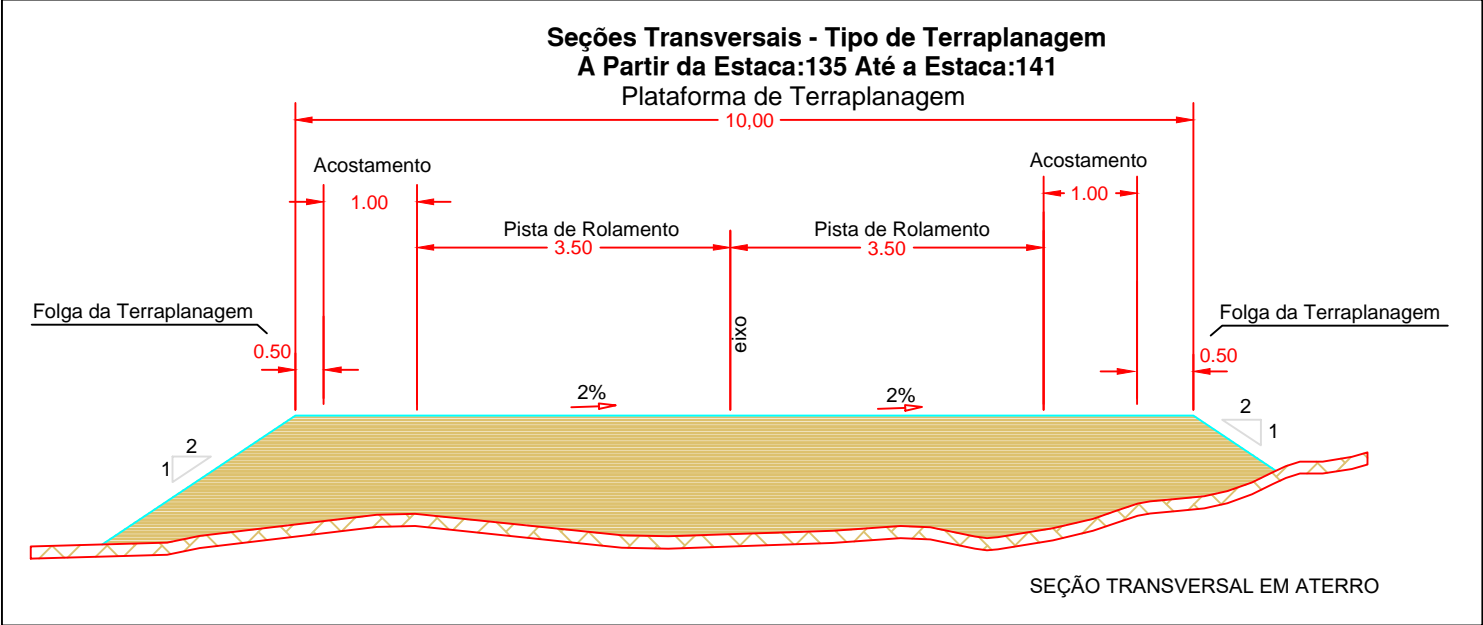

**OBSERVAÇÃO**  
1 - MEDIDAS EM METROS;  
2 - AS DIMENSÕES E INCLINAÇÕES DOS TALUDES SÃO AS INDICADAS  
PARA OS CASOS GERAIS. QUANDO O PROJETO ASSIM O EXIGIR,  
SERÃO FEITOS ESTUDOS ESPECIAIS.

ATERRO  
CORTE  
TERRENO NATURAL

<div><div>Marins Topografia E Projetos Rua Euripedes da Silva Sales, 481 São Francisco, Catalão - GO CEP: 75.707-260 CNPJ: 40.428.924/0001-08 Fone: (64) 8434-0375</div></div>	Seções Transversais - Tipo de Terraplanagem								
	Conteúdo: Projeto de Terraplanagem Título: Seções Transversais - Tipo de Terraplanagem		Proprietário: Prefeitura Municipal de Catalão	Desenho: Hagamenon	Data: Novembro/2021	Assinaturas:		observação e outros:	Aprovação:
	Local: Estrada da Mumbuca (zona rural) Obs: A Obra Inicia-se na GO-330 (Rod. Gustavo Capanema) em frente ao Aeroporto de Catalão saindo no sentido do Povoado Olhos Dágua.	Cidade: Catalão - GO	Escalas: 1/400	<div>Proprietário: Prefeitura Municipal de Catalão</div> <div>Resp. Técnico: Hagamenon P. dos Reis CFT-BR nº 005784741-07</div>					
		Bairro: Centro	Folha: 03/06						