
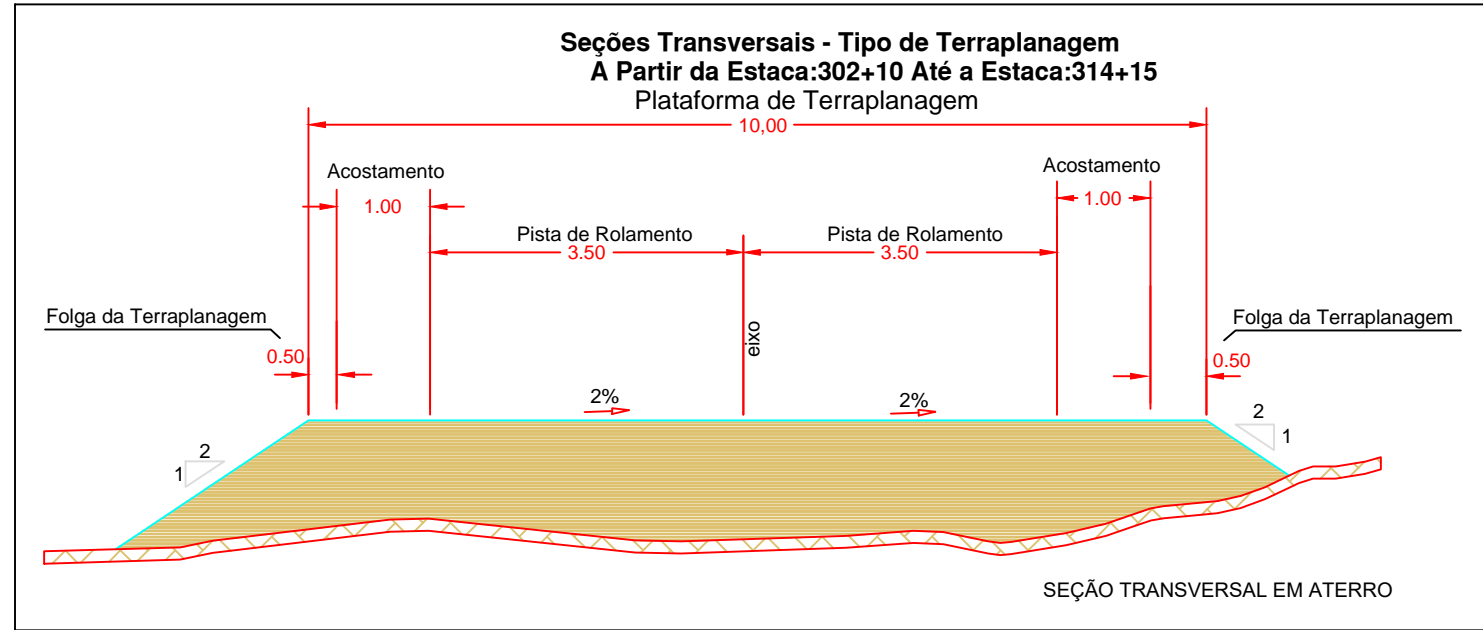
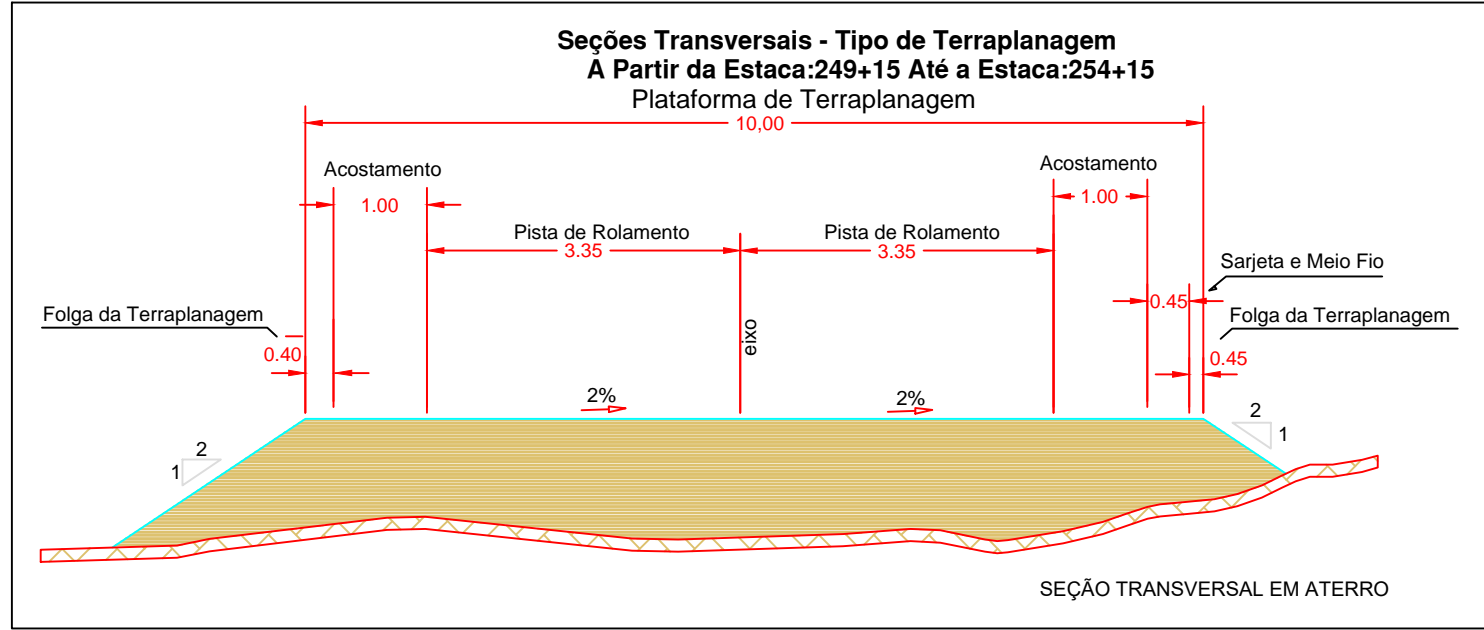
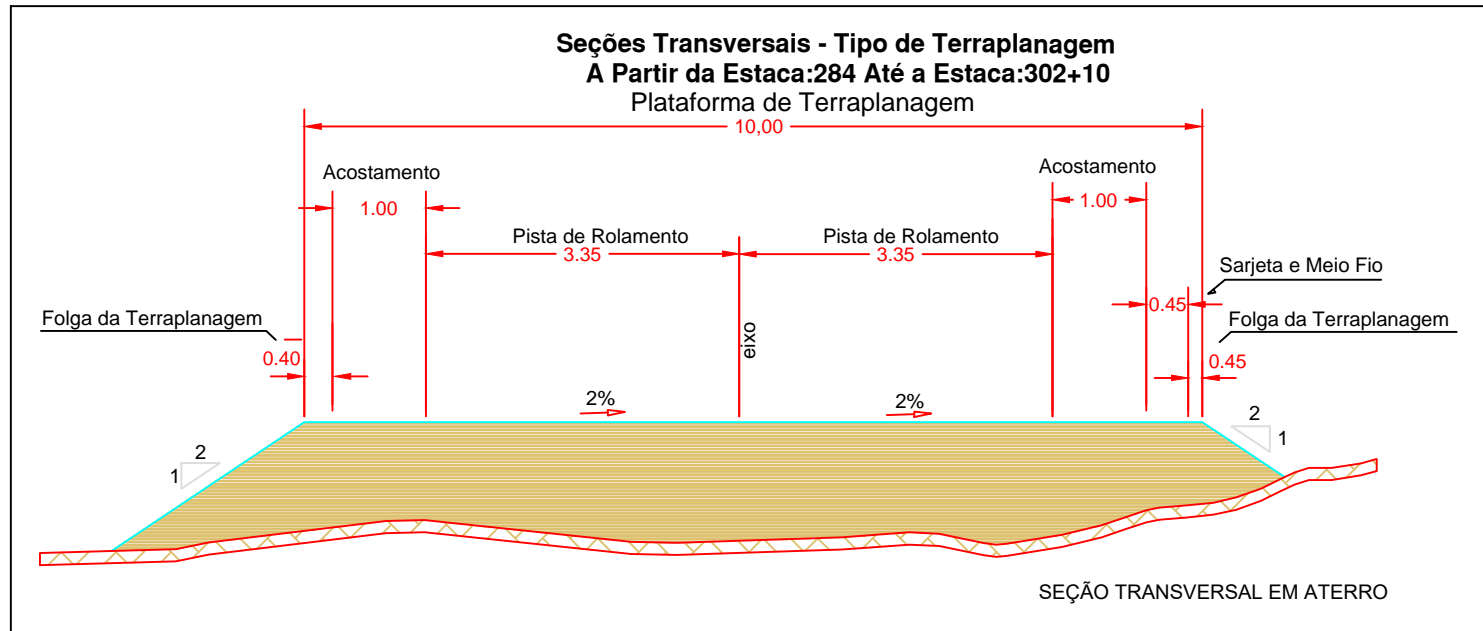
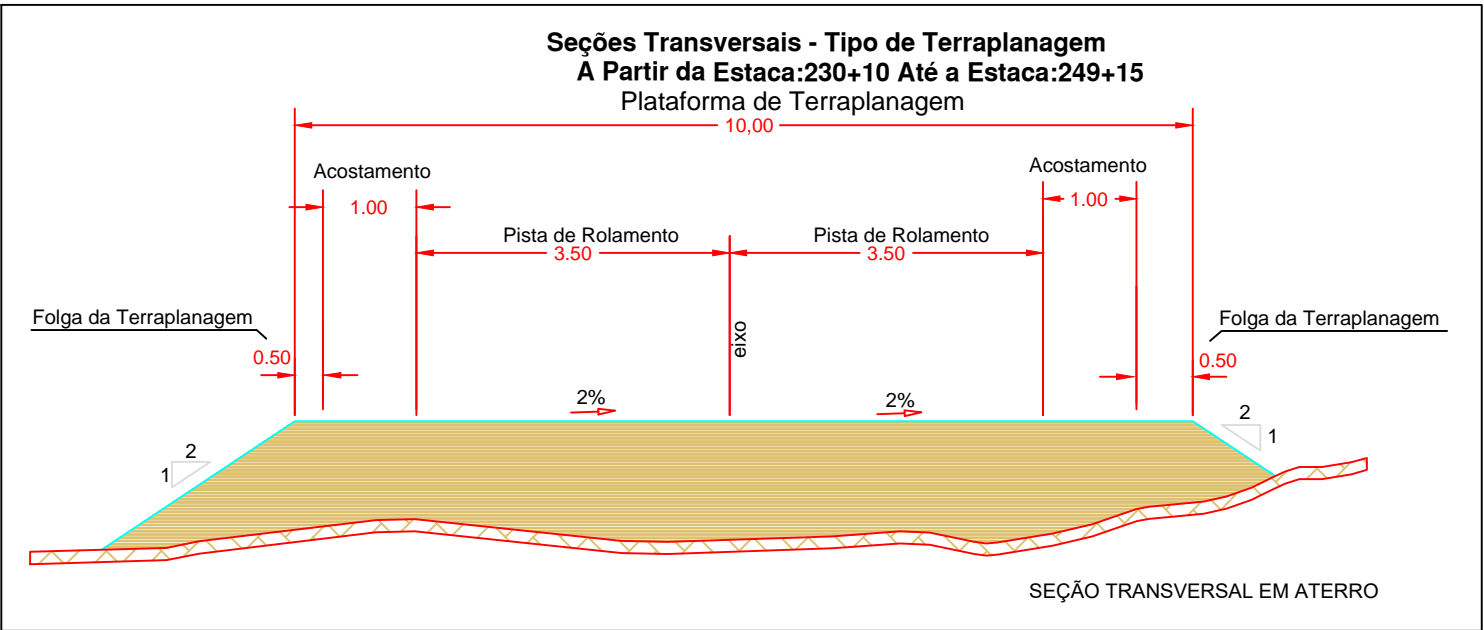
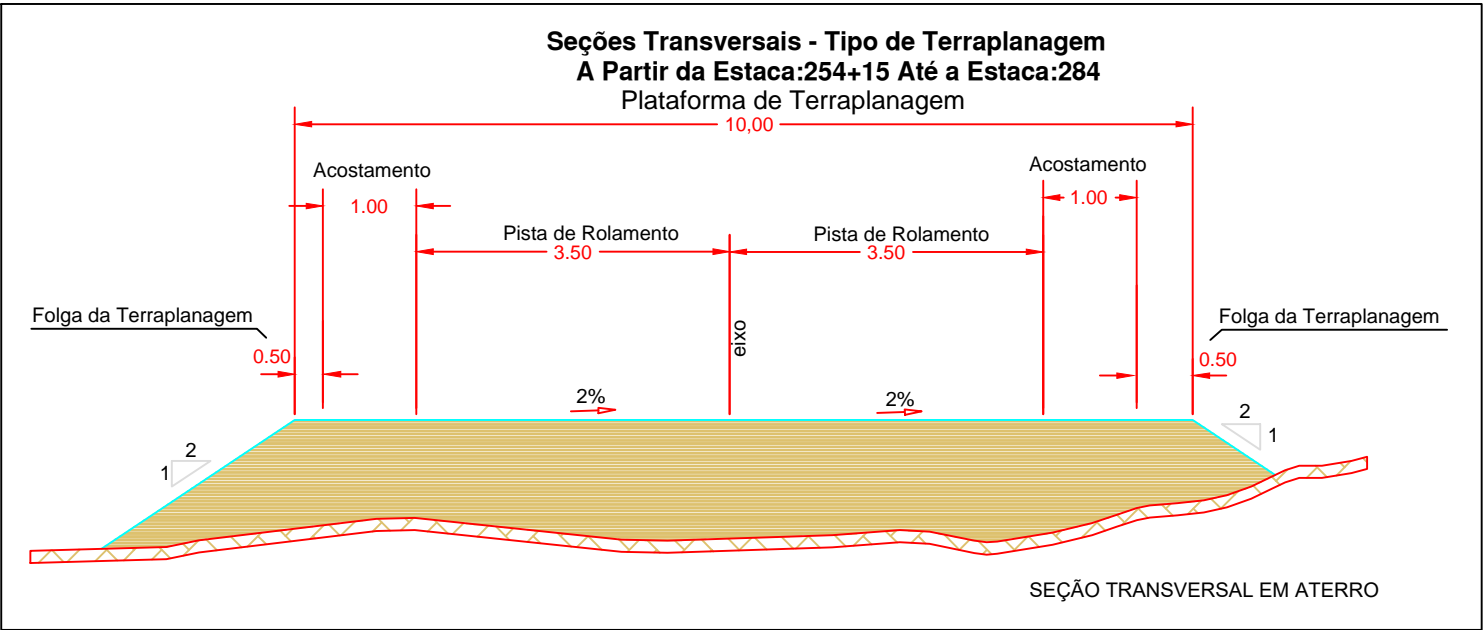



SEÇÕES TRANSVERSAIS TIPO DE TERRAPLENAGEM

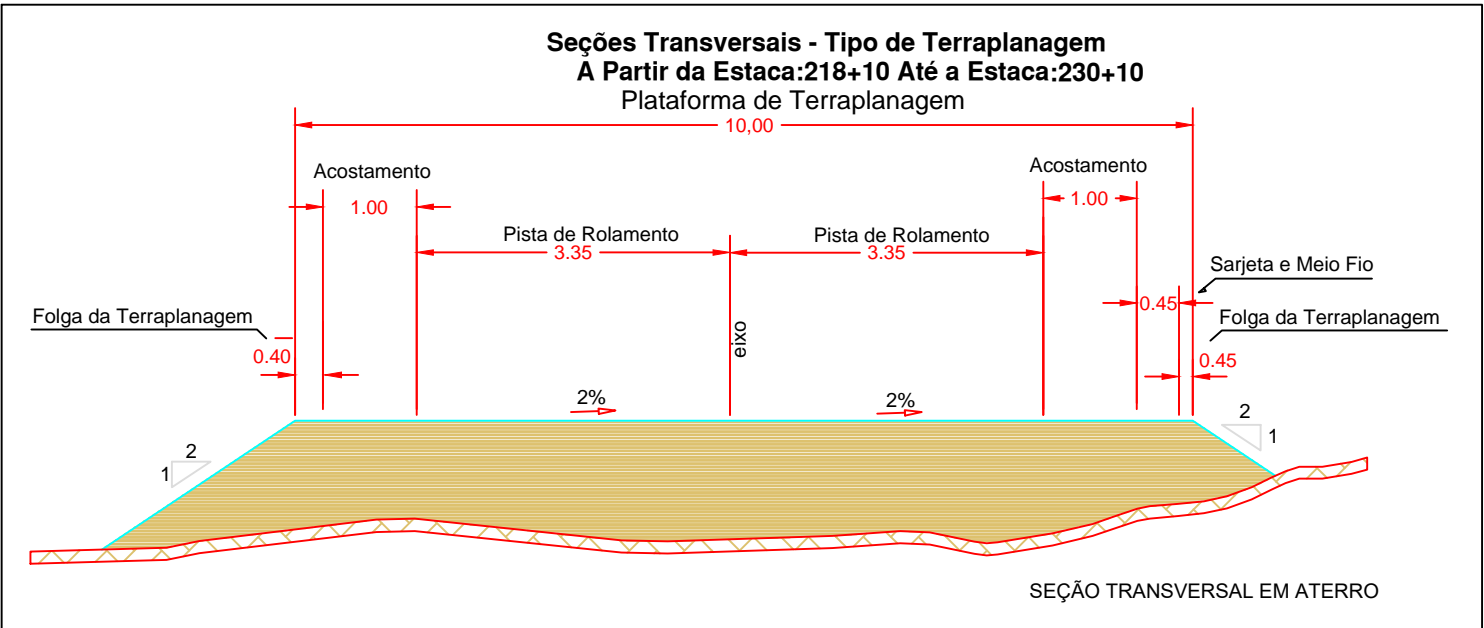

OBSERVAÇÃO

1 - MEDIDAS EM METROS;
2 - AS DIMENSÕES E INCLINAÇÕES DOS TALUDES SÃO AS INDICADAS PARA OS CASOS GERAIS. QUANDO O PROJETO ASSIM O EXIGIR, SERÃO FEITOS ESTUDOS ESPECIAIS.

ATERRO
CORTE
TERRENO NATURAL

<div></div> <div>Marins Topografia E Projetos</div> <div>Rua Euripedes da Silva Sales, 481</div> <div>São Francisco, Catalão - GO</div> <div>CEP: 75.707-260</div> <div>CNPJ: 40.428.924/0001-08</div> <div>Fone: (64) 8434-0375</div>	Seções Transversais - Tipo de Terraplanagem									
	Conteúdo: Projeto de Terraplanagem		Proprietário:	Desenho:	Data:	Assinaturas:		observação e outros:	Aprovação:	
	Título: Seções Transversais - Tipo de Terraplanagem		Prefeitura Municipal de Catalão	Hagamenon	Novembro/2021					
Local: Estrada da Mumbuca (zona rural)		Cidade:	Escala:							
Obs: A Obra Inicia-se na GO-330 (Rod. Gustavo Capanema) em frente ao Aeroporto de Catalão saindo no sentido do Povoado Olhos Dágua.		Catalão - GO	1/400							
		Bairro:	Folha:	Proprietário:		Resp. Técnico:				
		Centro	04/06	Prefeitura Municipal de Catalão		Hagamenon P. dos Reis CFT-BR nº 005784741-07				