


DETALHE 2 - CORTE TRANSVERSAL DA AV. DE 22,00 METROS


Sem Escala

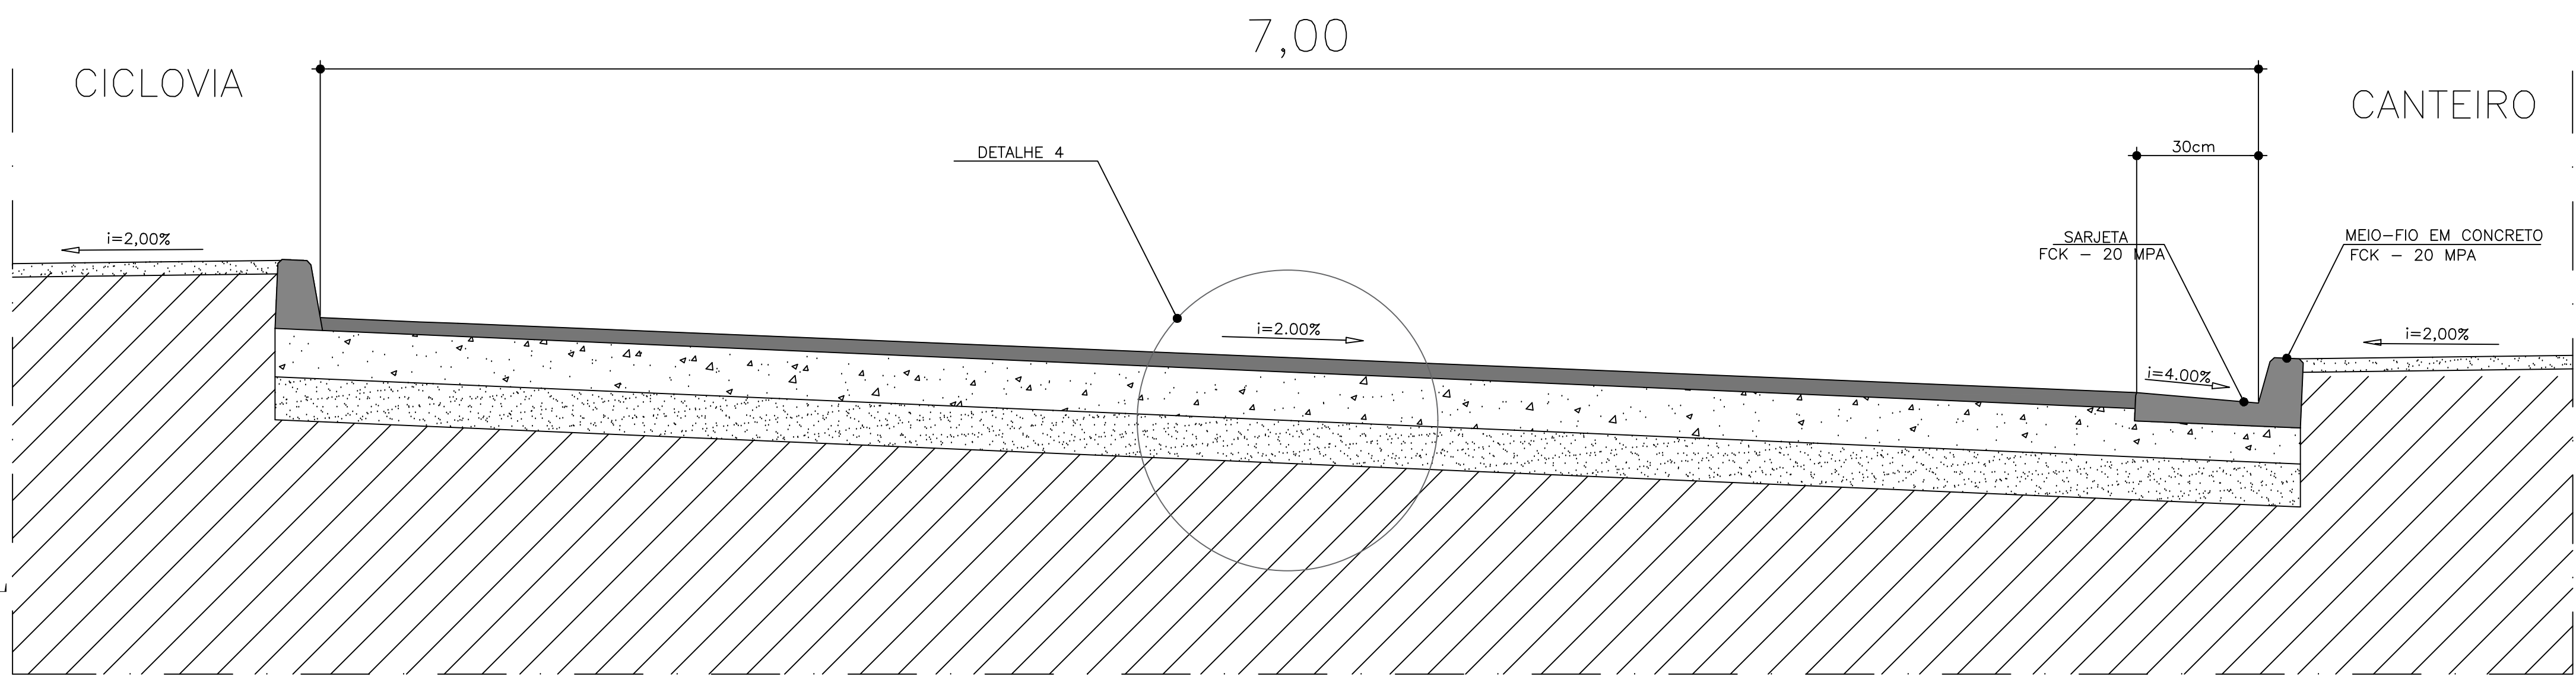

DETALHE 3 - CORTE TRANSVERSAL DA PISTA DE ROLAMENTO

CAIMENTO PARA DIREITA

Sem Escala

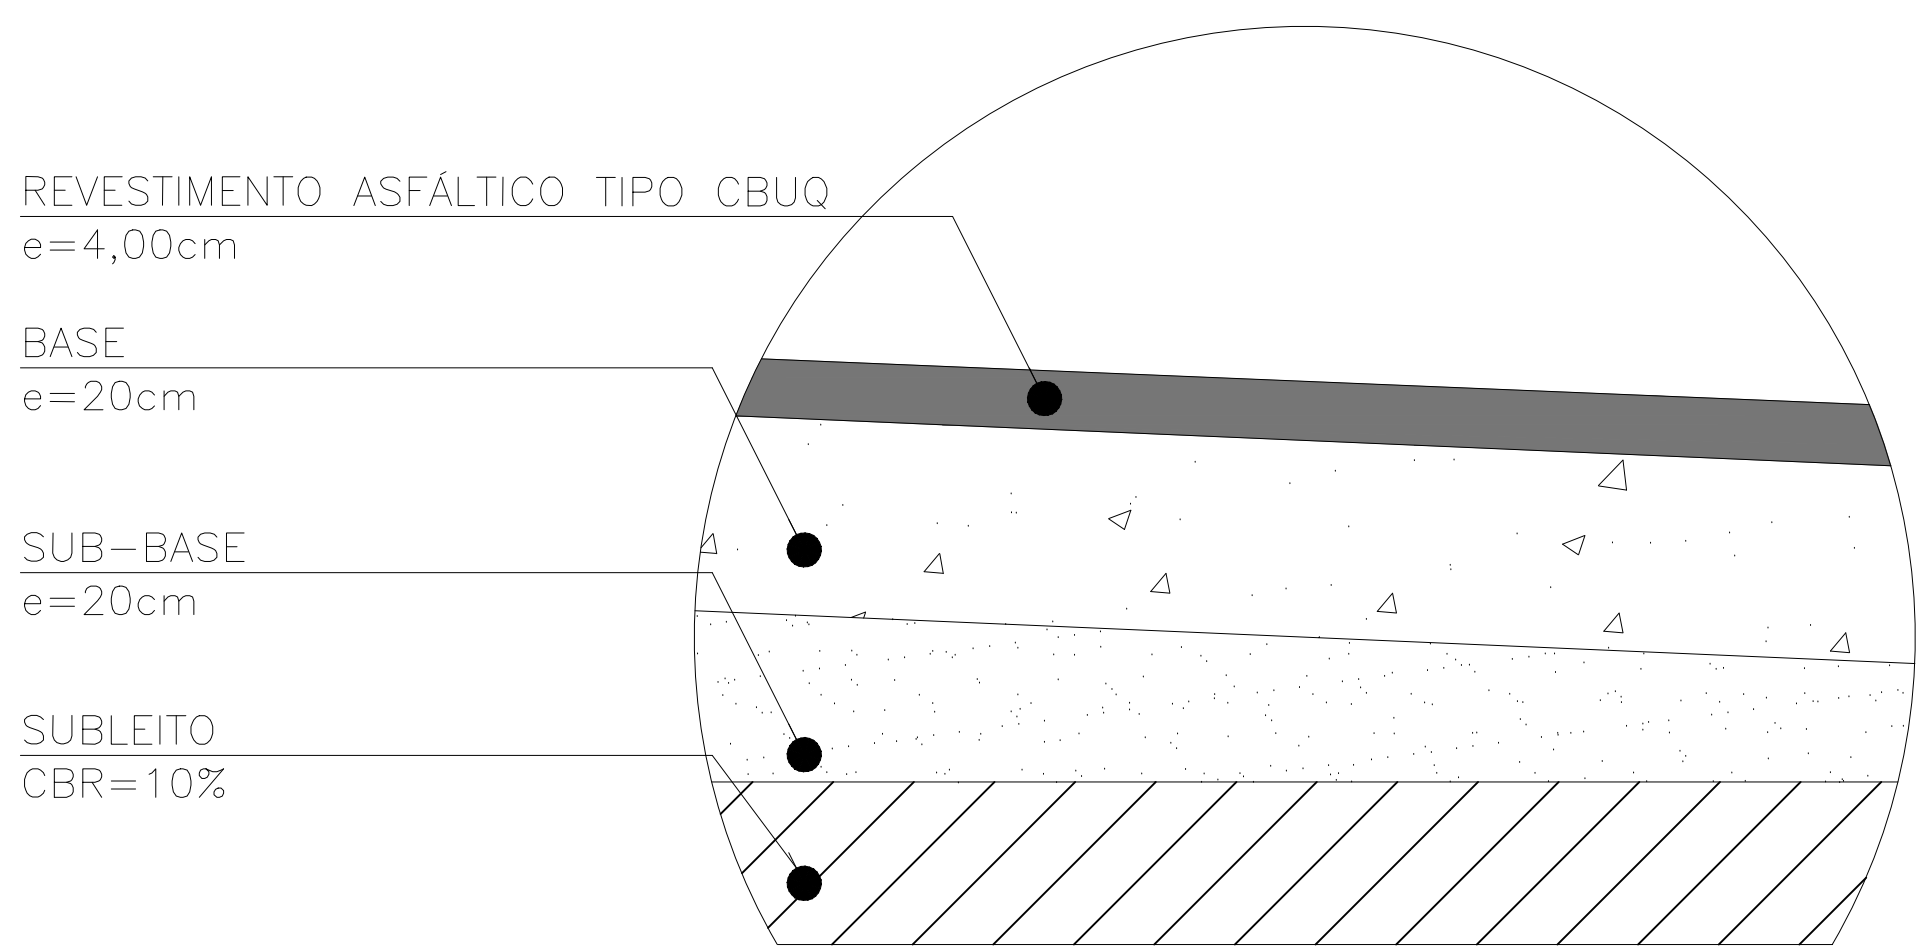

DETALHE 4 - CORTE CAMADAS CBUQ

Sem Escala



LEGENDA	
Casa	
Meio fio	
Muro	
Poço da SAE	
Faixa de domínio da Av. D. Lamartine	
Poste	
Poço de visita (esgoto)	ES
Pista de Caminhada	
Ciclovía	
Trilha Ecológica	
Limites da Área úmida	
Recapeamento	
Pista a ser implantada	
Área alagada	

Notas

- 1 - Curvas de Nível processadas a cada 1 metro.
2 - Levantamento Georreferenciado
Datum: SIRGAS2000 Fuso: 23S

CARIMBO DE APROVAÇÕES:					
LICENGE ENGENHARIA & CONSULTORIA					
TIPO DE USO: PROJETO GEOMÉTRICO					
PAVIMENTAÇÃO	ENDERECO DA OBRA: Sec. Mun. de Meio Ambiente de Catalão - SEMMAC Av. Dr. Lamartine Pinto de Avelar, 2338, Ipanema				
	PROPRIETÁRIO: PREFEITURA MUNICIPAL DE CATALÃO - SEMMAC				
	AUTOR DO PROJETO: ENGR. PEDRO SILVA DE SOUZA CREA nº. 1016279248/D-GO				
	RESPONSÁVEL TÉCNICO: ENGR. PEDRO SILVA DE SOUZA CREA nº. 1016279248/D-GO				
	DESCRIÇÃO: * Planta Baixa * Detalhes * Legenda				
	ÁREAS: * Vide em projeto				
ESCALA: INDICADAS		DATA: 02 / 06 / 2021	REVISÃO: PEDRO (64) 3443-1888 08 / 07 / 2021		