



HIDRAULICA
ESCALA 1:100

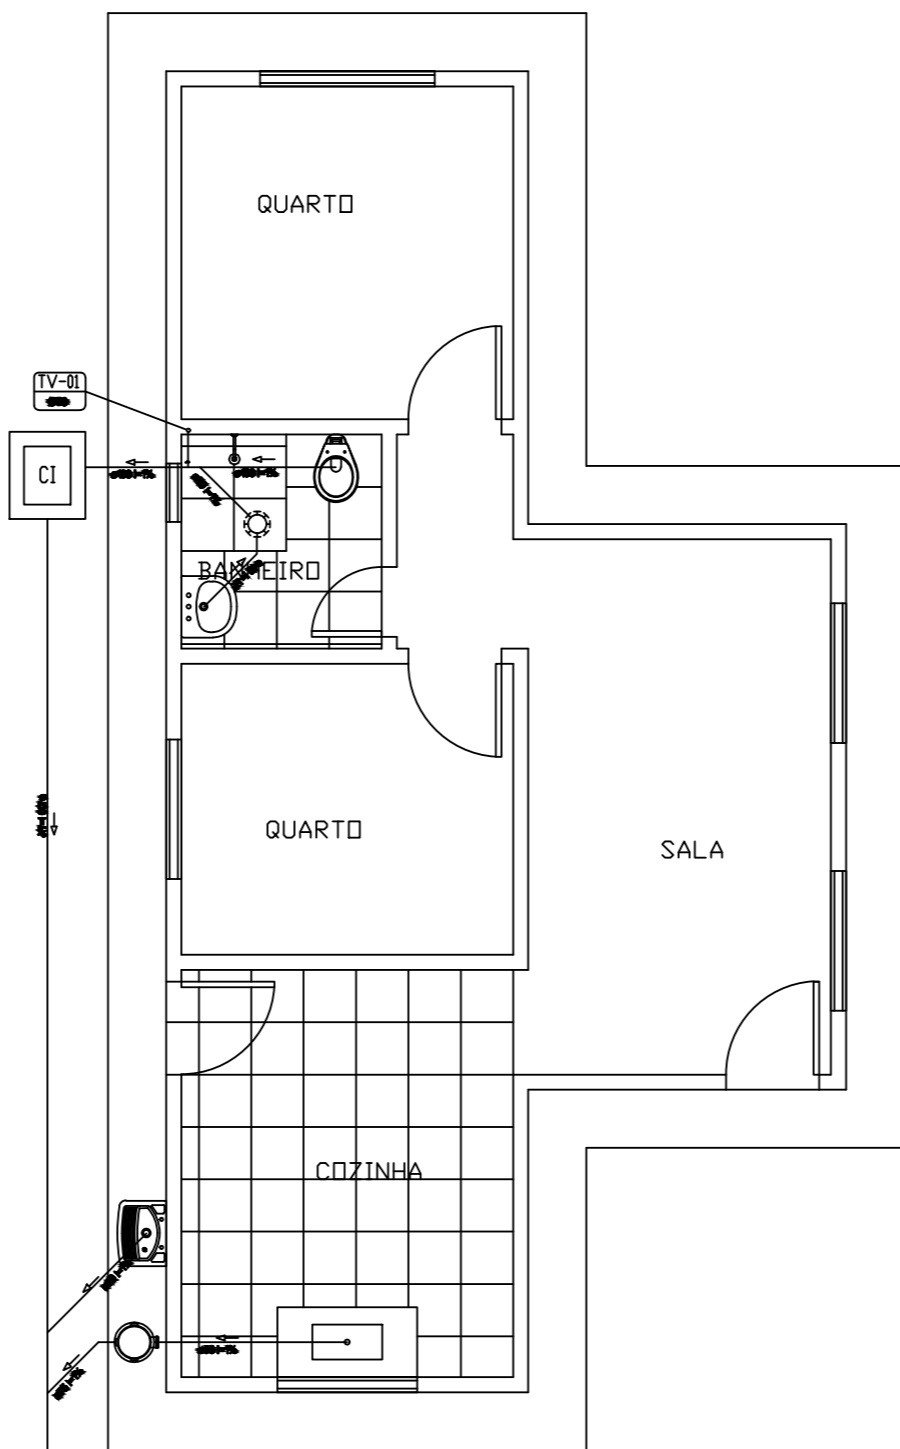

SANITARIA
ESCALA 1:100

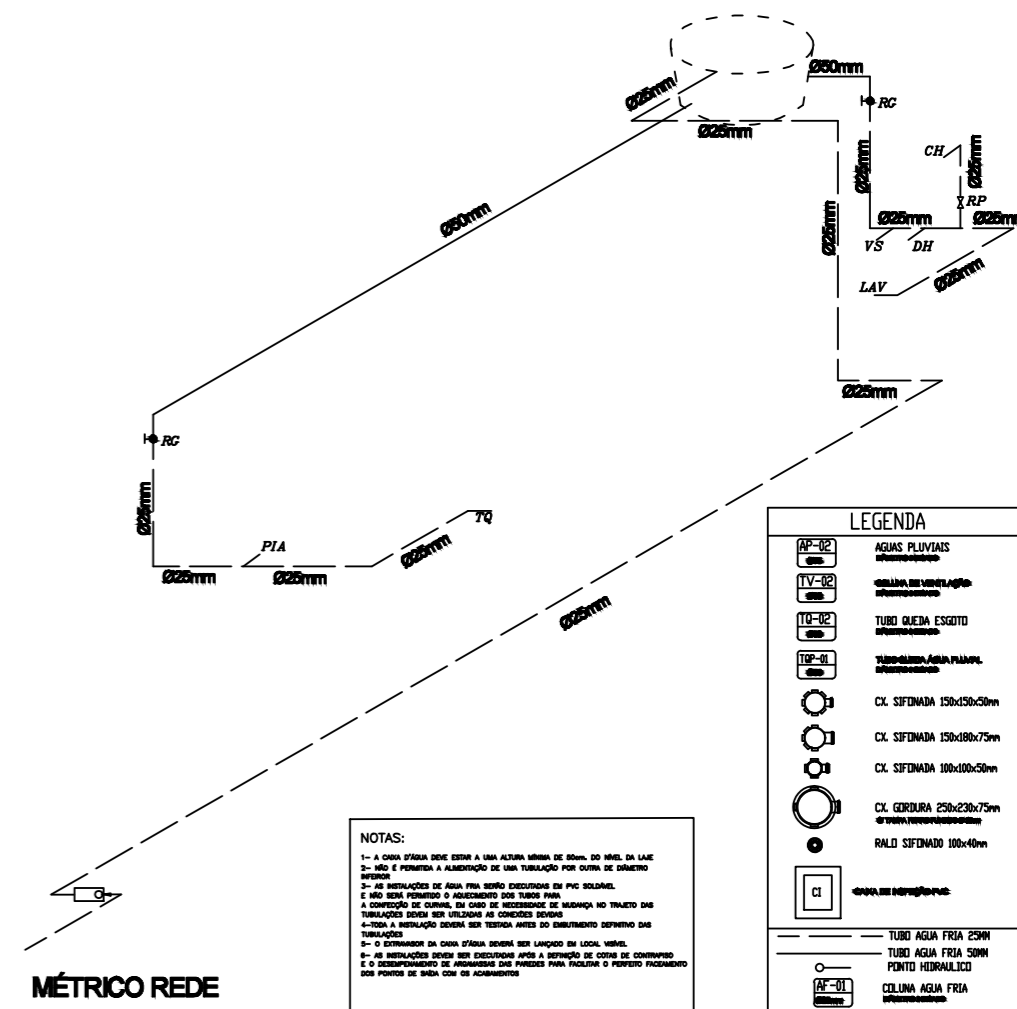

RESPONSÁVEL TÉCNICO: ENG. LEONARDO MARTINS DE CASTRO TEIXEIRA
CREA: n°.7455/D-GO

PREFEITURA MUNICIPAL DE CATALÃO

PROJETO HIDROSSANITÁRIO	ORIGEM	CATALÃO
OBRA: CONSTRUÇÃO DE CASA POPULAR	DATA	MAIO/2019
LOCAL/CIDADE: RUA (S); CARLOS ROBERTO MARQUES, DORILON PEREIRA DURATE E AV. A, CIDADE JARDIM CATALÃO - GO	REV.	
CONTEÚDO: PROJETO HIDRAULICO E SANITARIO	ESCALA	INDICADA
	PRANCHA	01/01