



SEÇÃO TRANSVERSAL TÍPICA ATERRO S/ESC

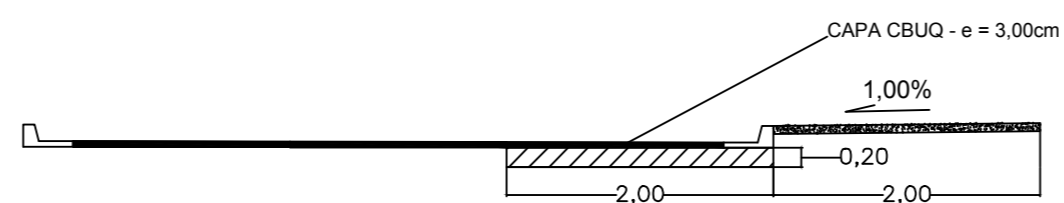


SEÇÃO TRANSVERSAL TÍPICA DO SERVIÇO NA RUA 511 S/ESC

VOLUME SUB-LEITO				
Estacas	Áreas Seção		Diferença Áreas (m²)	Volume (m³)
	Perfil Final (01)	Perfil Existente (02)	(01) - (02)	
00 - 01	806.9787	757.5908	4.94	79.02
01 - 02	814.4503	439.7923	17.47	279.45
02 - 03	475.3590	317.4618	15.79	252.64
03 - 04	383.7707	303.3306	8.04	128.70
04 - 05	336.1679	306.1425	3.00	48.04
05 - 06	336.9713	321.2638	1.57	25.13
06 - 07	357.3751	339.4892	1.79	28.62
07 - 08	377.2692	352.6503	2.46	39.39
08 - 09	396.6436	365.2556	3.14	50.22
09 - 10	415.5017	388.7043	2.68	42.88
10 - 11	433.8225	416.7686	1.71	27.29
11 - 12	451.6485	419.6164	3.20	51.25
12 - 13	468.9798	386.4985	8.25	131.97
13 - 14	485.5294	381.2044	10.43	166.92
14 - PM	207.5202	193.5464	1.40	22.36
			Total Volume	1.373.88

DETALHES MEIO FIO

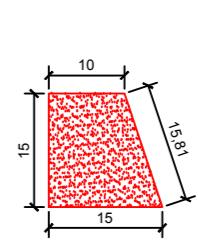

SEM SARJETA - MFU - 01

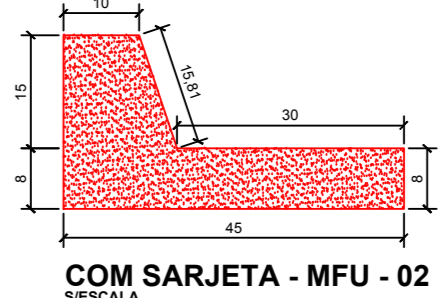


COM SARJETA - MFU - 02



PAVIMENTAÇÃO CBUQ ESC.: 1:1000


PERFIL LONGITUDINAL

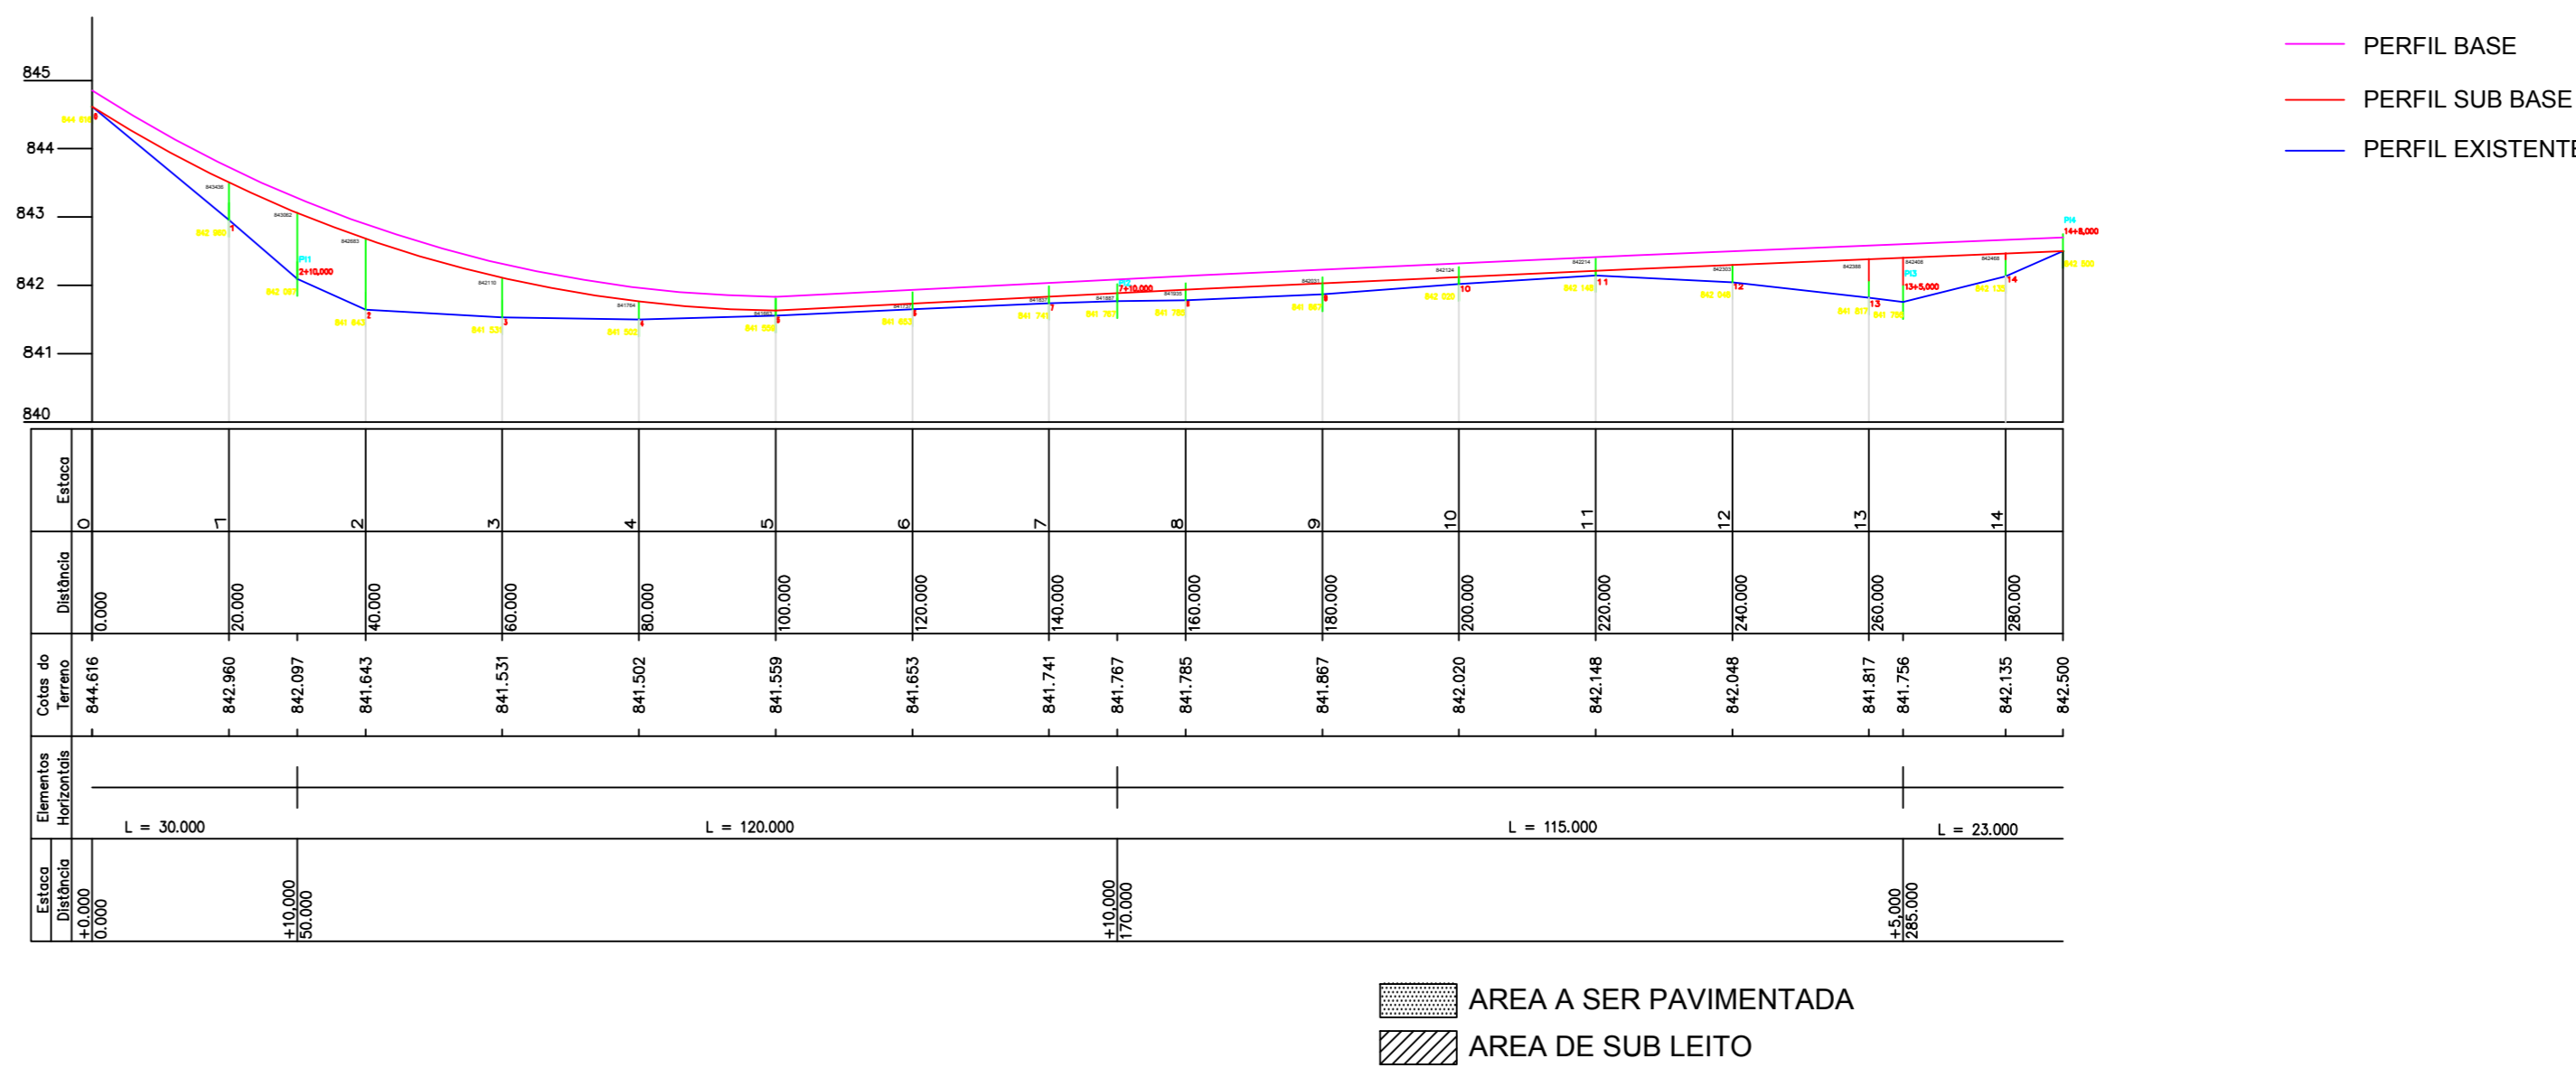

VOLUME BASE TALUDE			
Área Pavimentada (m²)	Área Sub-leito (m²)	Altura Base (m)	Volume Total (m³)
3.506.43	5.534.45	0,2	1106.89

VOLUME BASE RUA 511			
Área Pavimentada (m²)	Área Sub-leito (m²)	Altura Base (m)	Volume Total (m³)
220,00	220,00	0,2	44,00

OBS: A ÁREA DE SUBLEITO NO TALUDE FOI CONSIDERADO COM 0,5m DE LARGURA PELO COMPRIMENTO, A MAIS PARA CADA LADO CONFORME SEÇÃO TRANSVERSAL

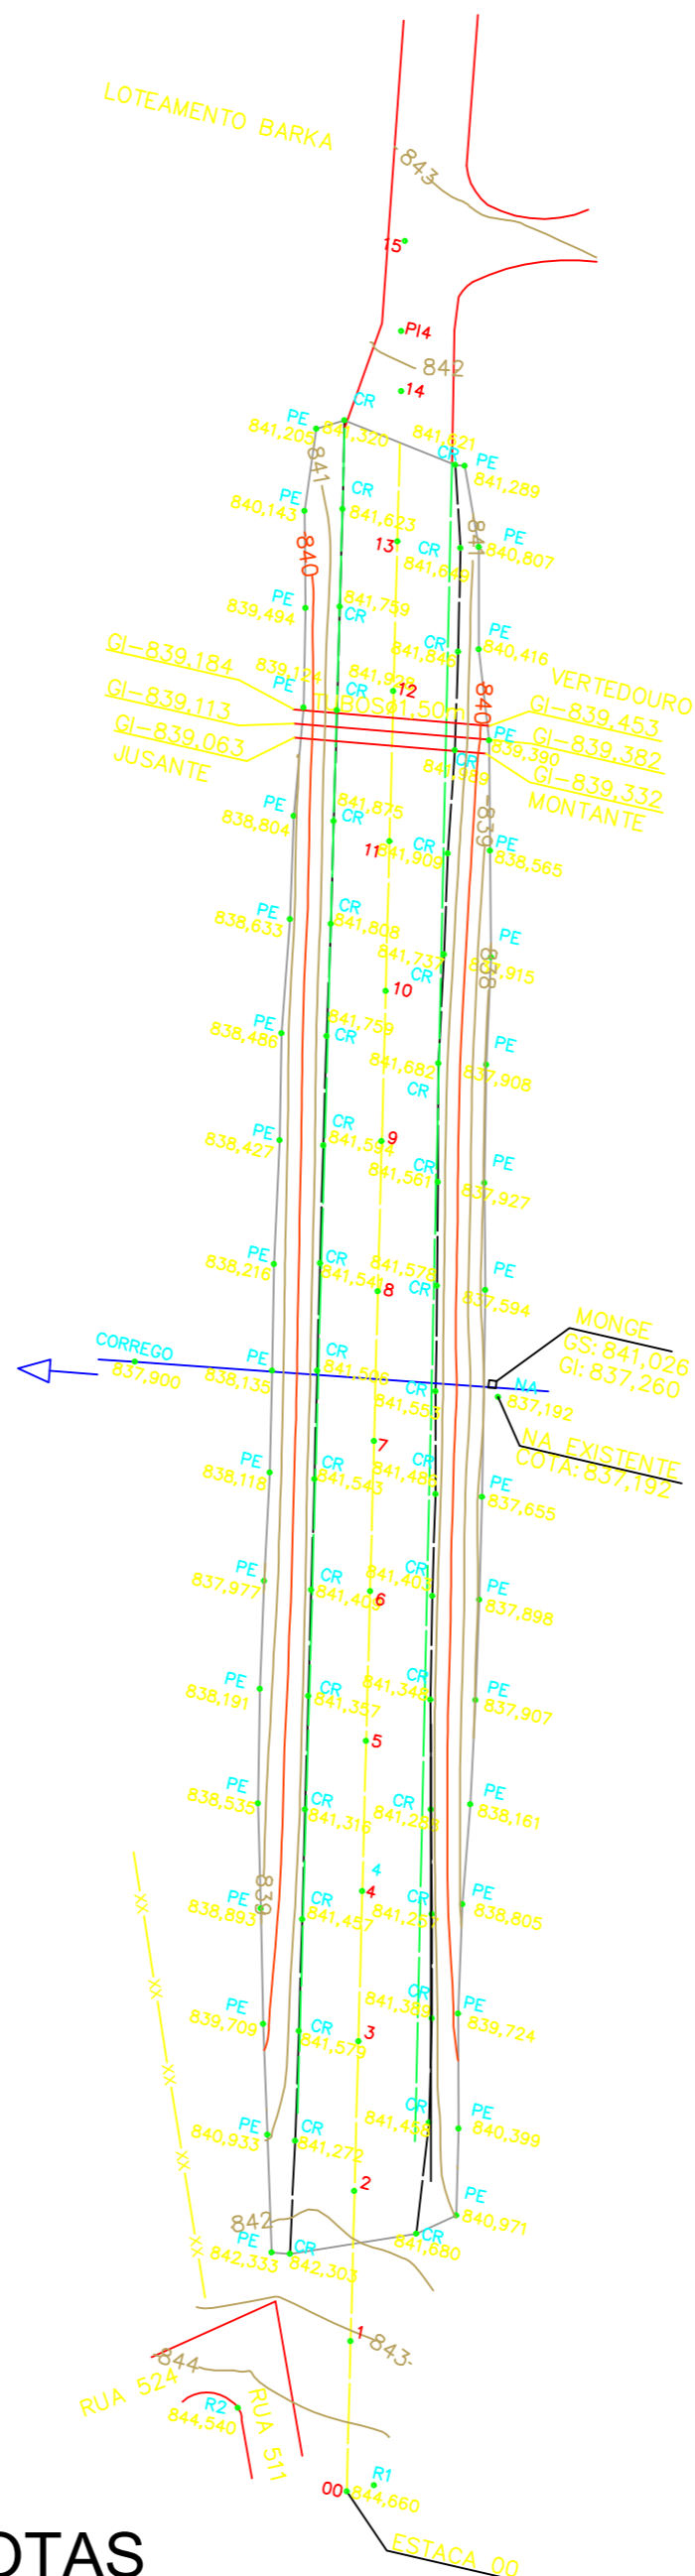

COTAS ESC.: 1:1000

ORIDES

PROJETO

ORIDES DESENHOS E CONSTRUÇÕES
RICARDO ORIDES VENANCIO PRIMO
ENGENHEIRO CIVIL
RUA FREDERICO MULLER FELIPE, ANTIGA RUA 536, Nº560, CEP 75706-630,
LOTEAMENTO SANTA CRUZ, CATALAO, GOIAS
Tim / WhatsApp (64)98115-8484 orides@yahoo.com

INTERLIGAÇÃO DO RES. BARKA AO BAIRRO SANTA CRUZ

ENDEREÇO DA OBRA:
ATERRO DA REPRESA DA BICA, ENTRE OS BAIRROS BARKA E SANTA CRUZ - CATALAO GOIAS

PROPRIETÁRIO:
PREFEITURA MUNICIPAL DE CATALAO
AUTOR DO PROJETO:
ENGRº RICARDO ORIDES VENANCIO PRIMO
RESPONSÁVEL TÉCNICO:

ÁREAS:
* Pavimentação
* Detalhes
* Locação
* Situação
A ser pavimentada = 3.726,43 m²

ESCALA:
INDICADAS

DATA:
04/10/2018

DESENHO:
Ricardo

REVISÃO:
01