




QUIOSQUE DETALHE H1
ESCALA 1:25

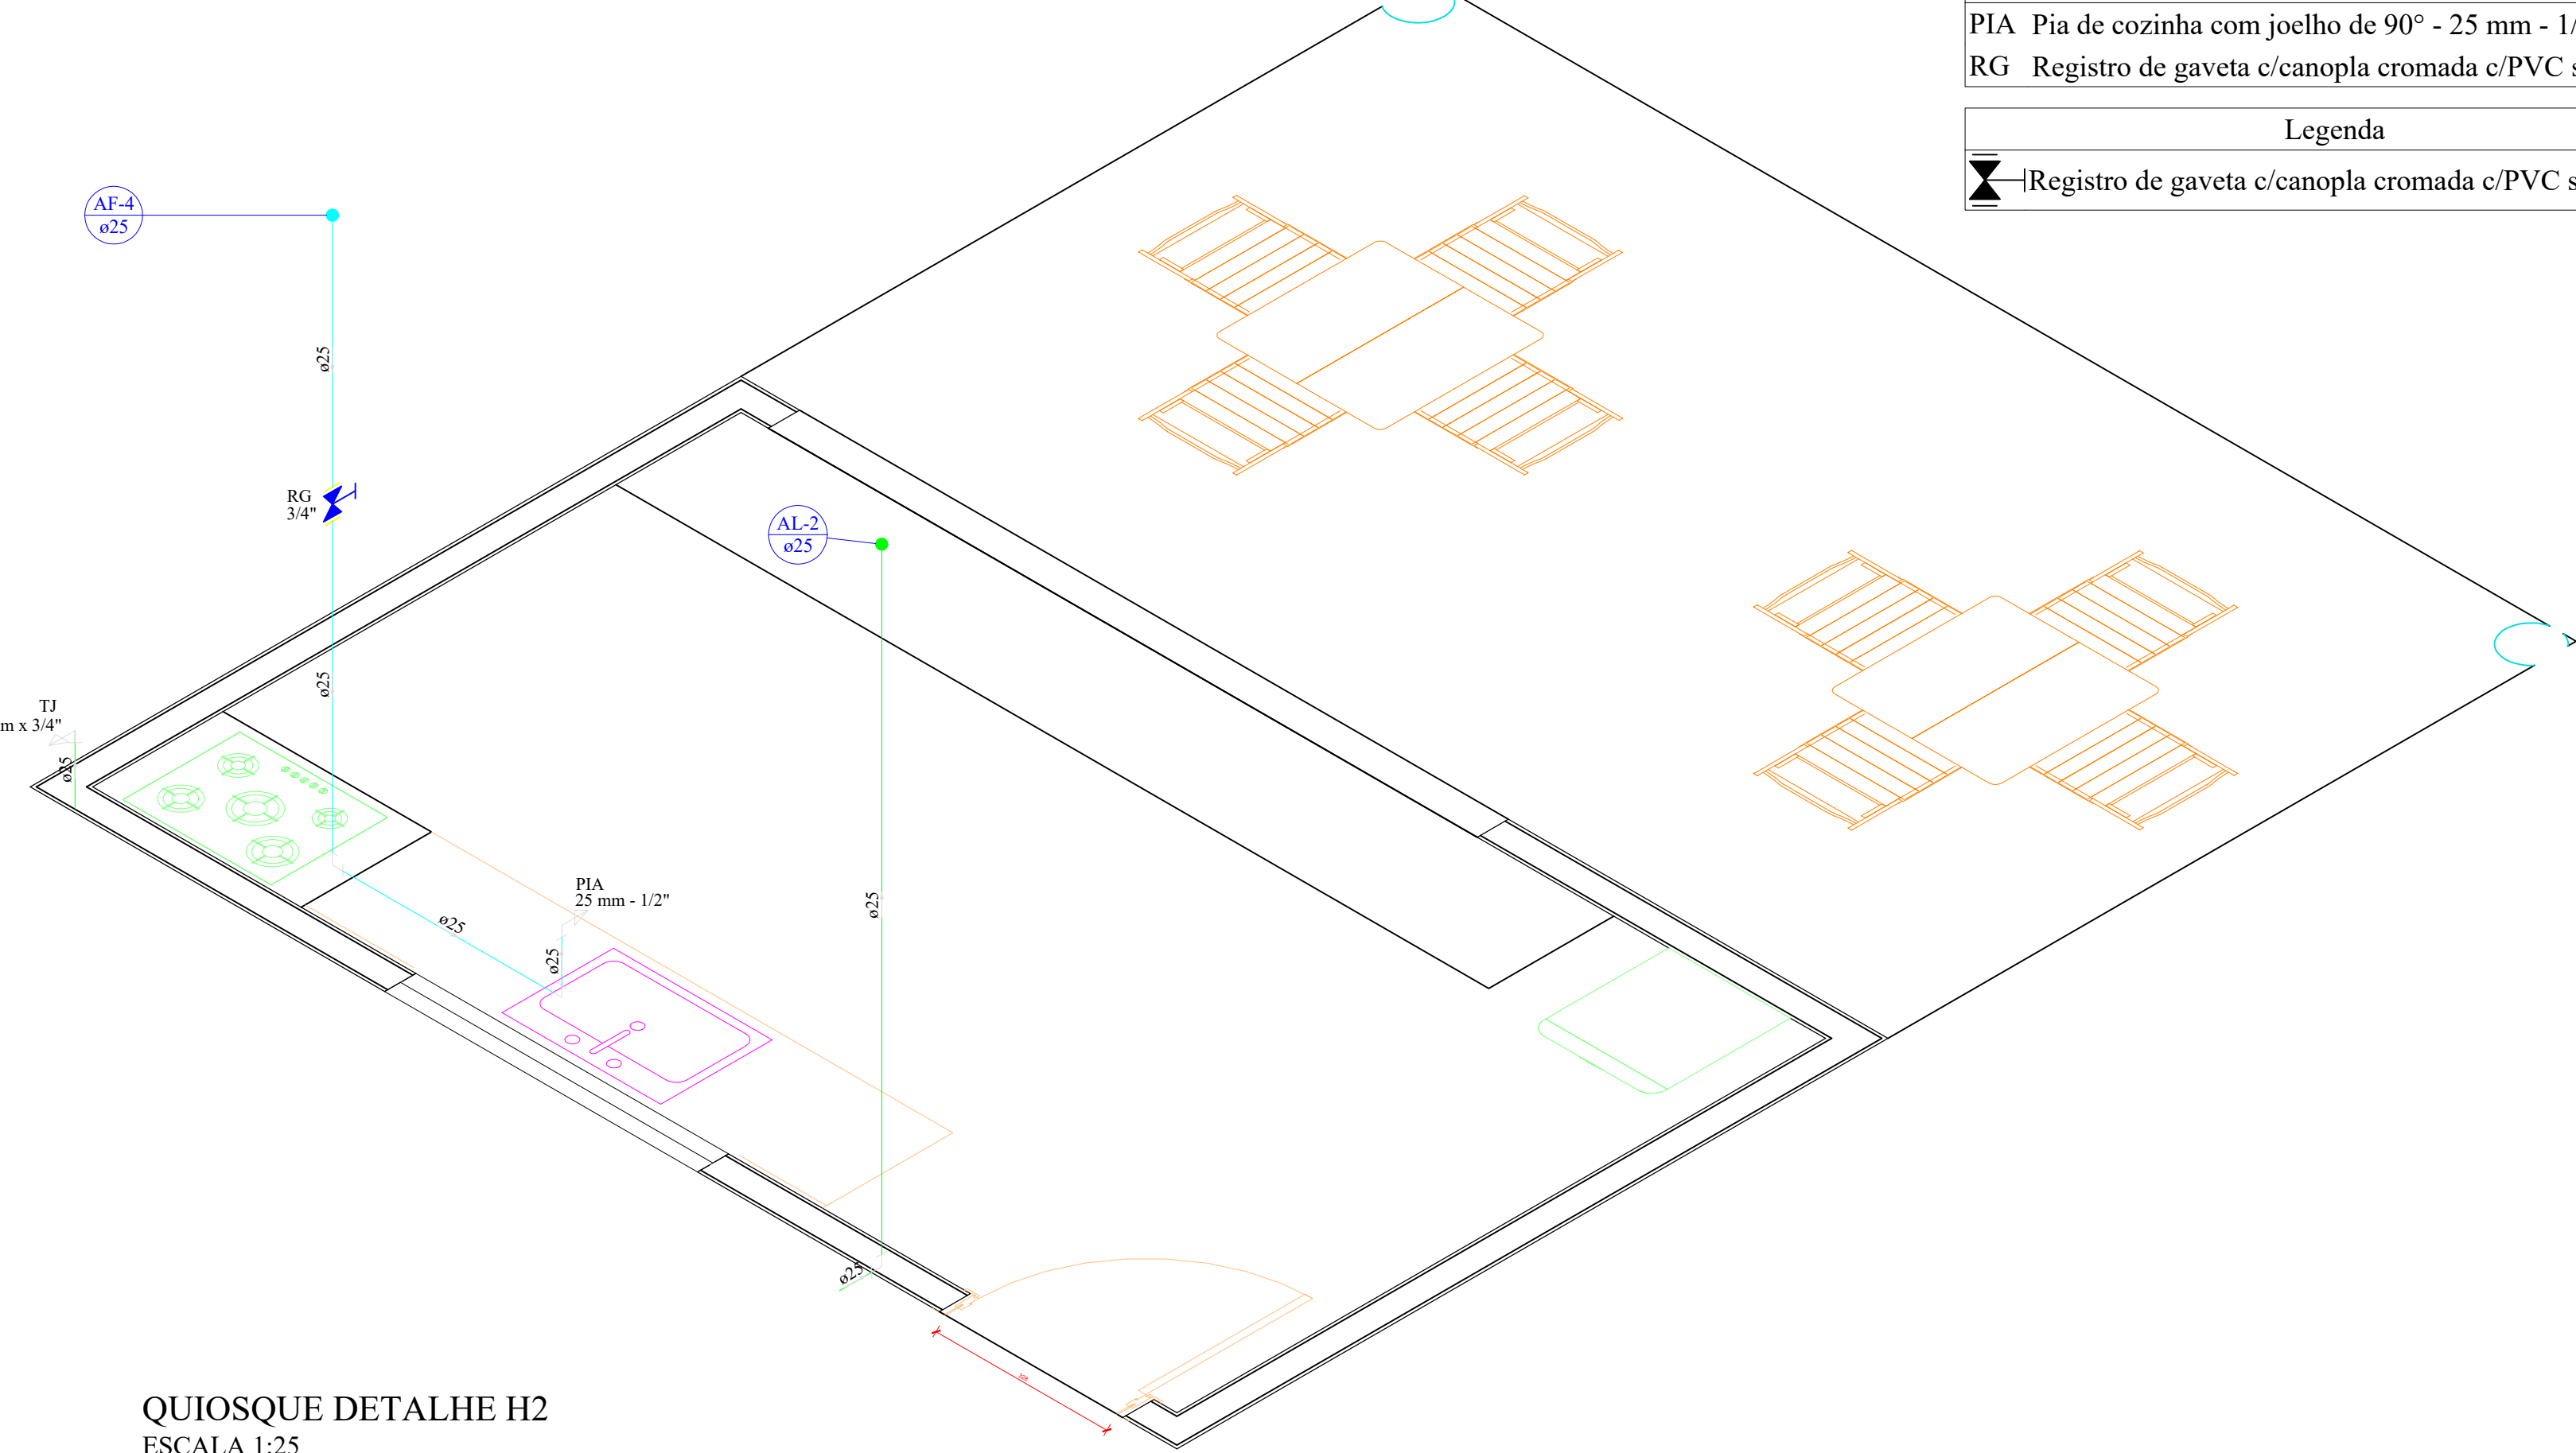

QUIOSQUE DETALHE H2
ESCALA 1:25

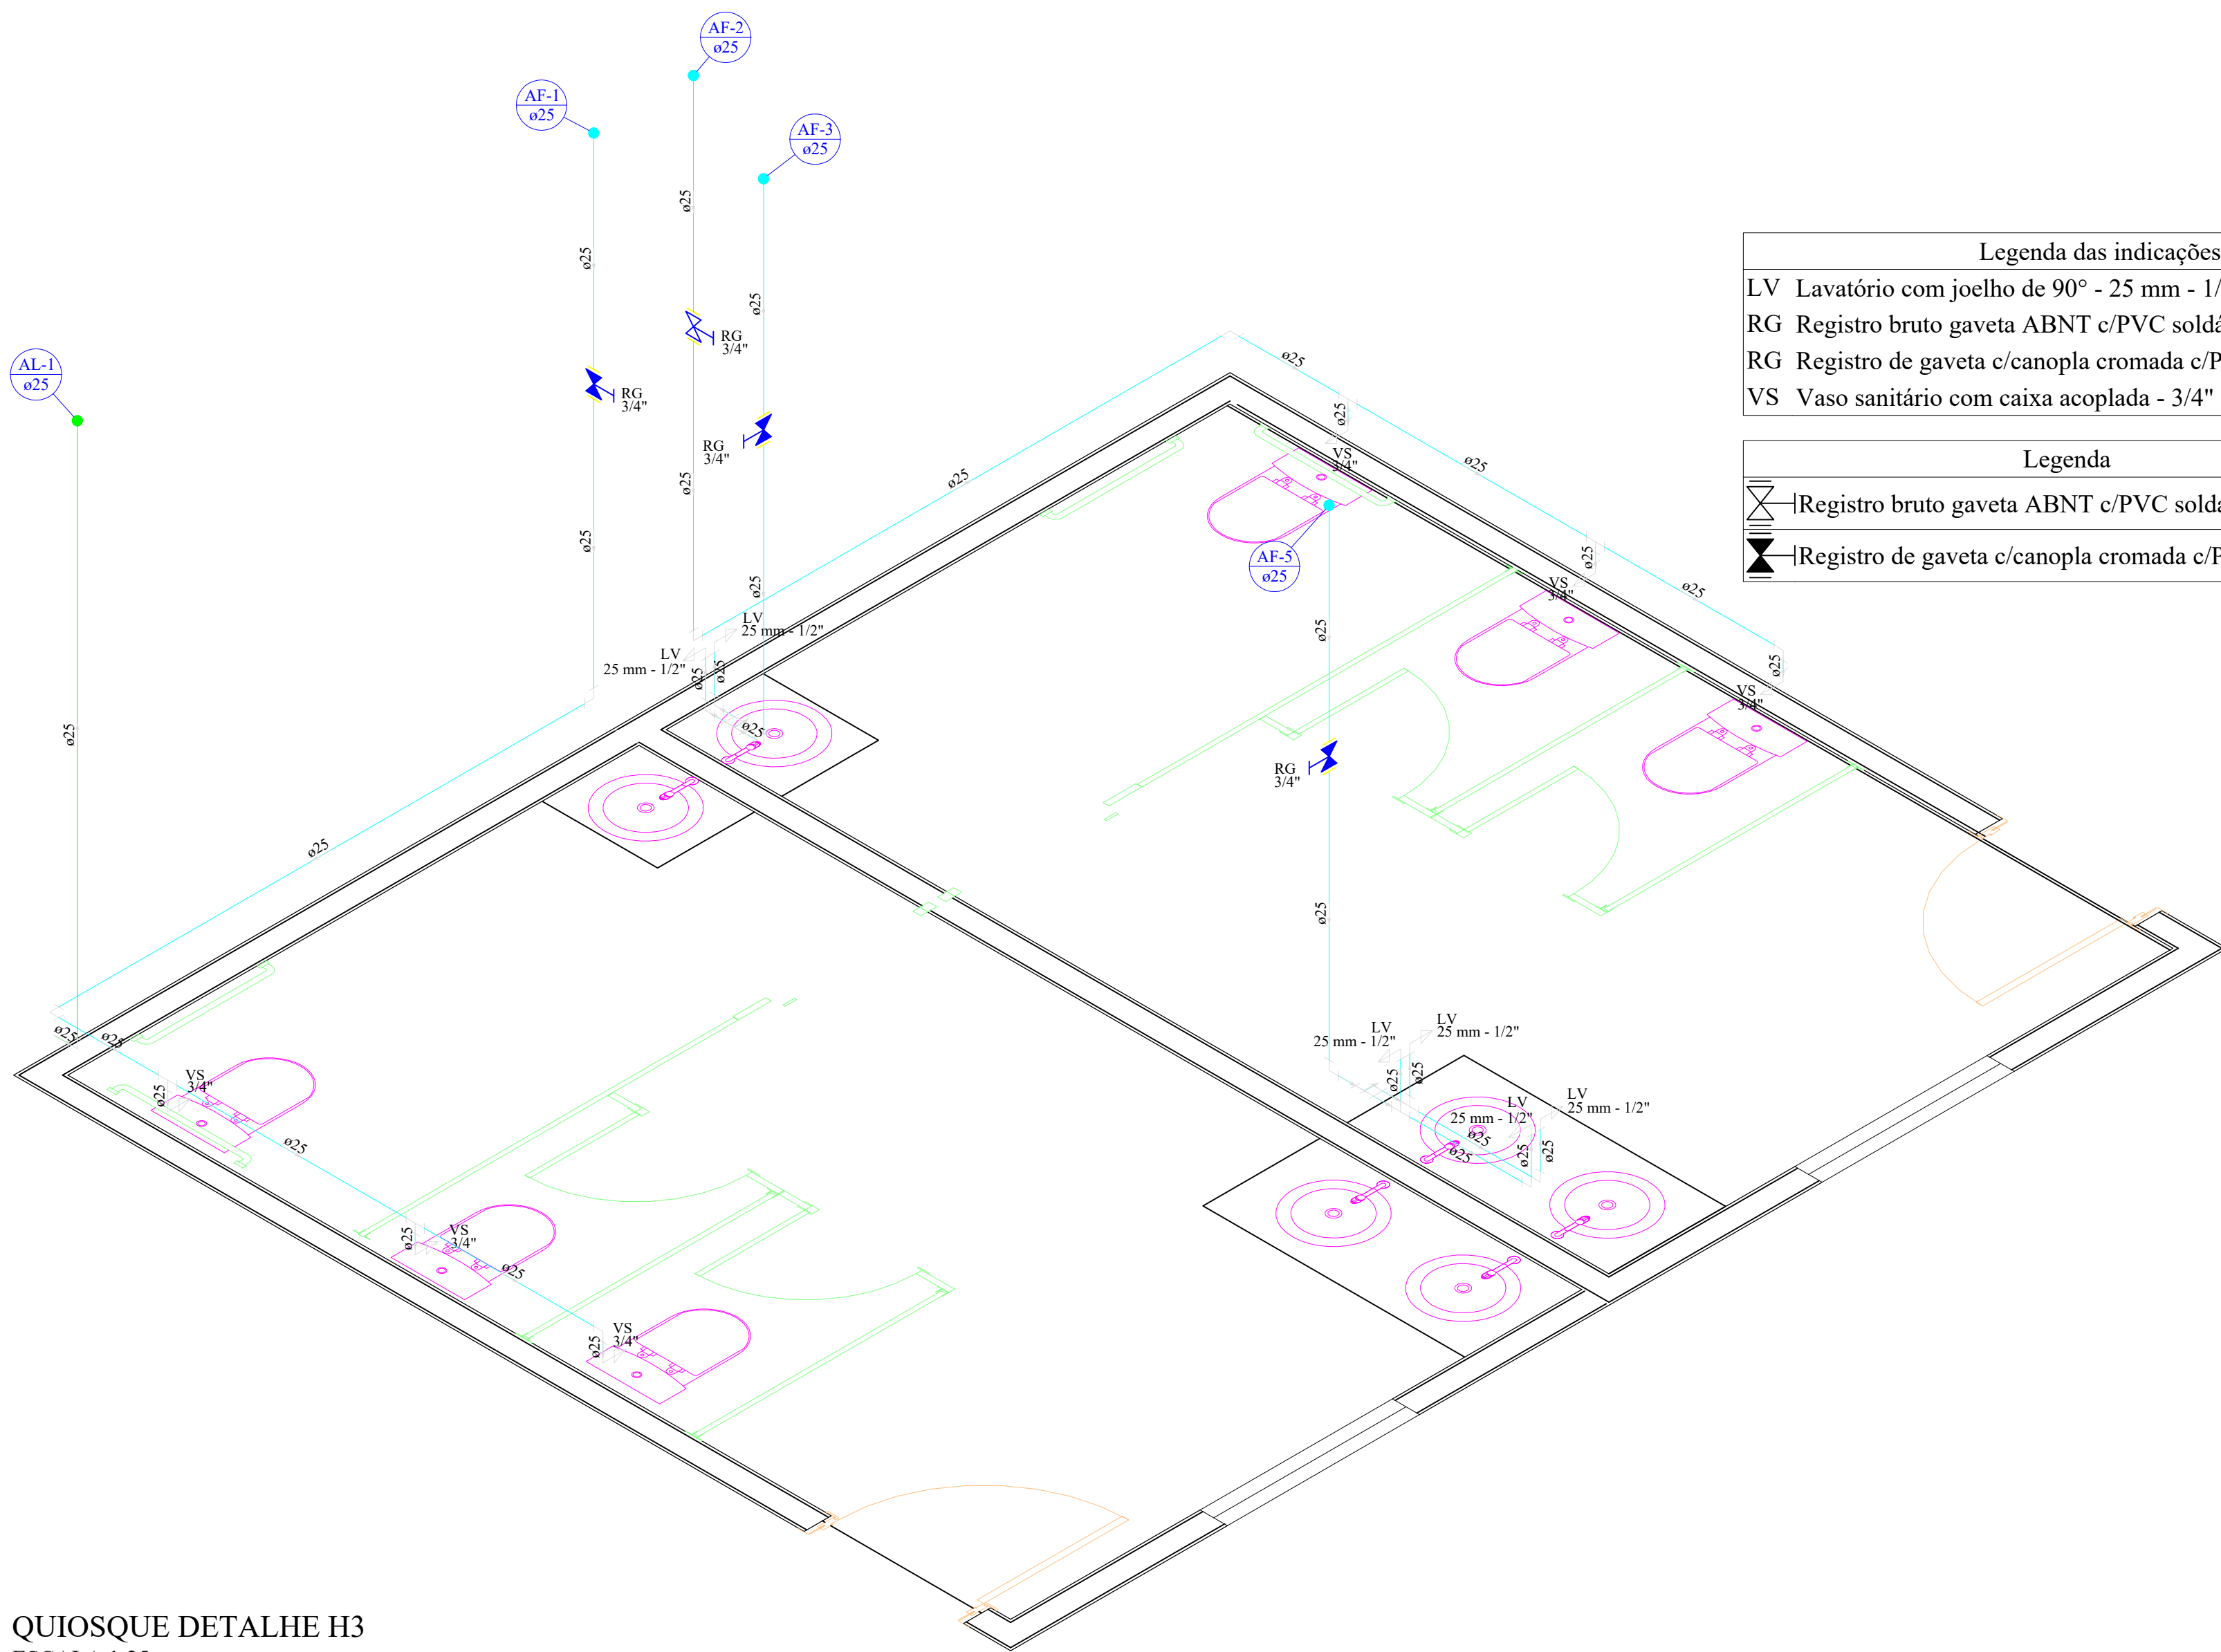

QUIOSQUE DETALHE H3
ESCALA 1:25

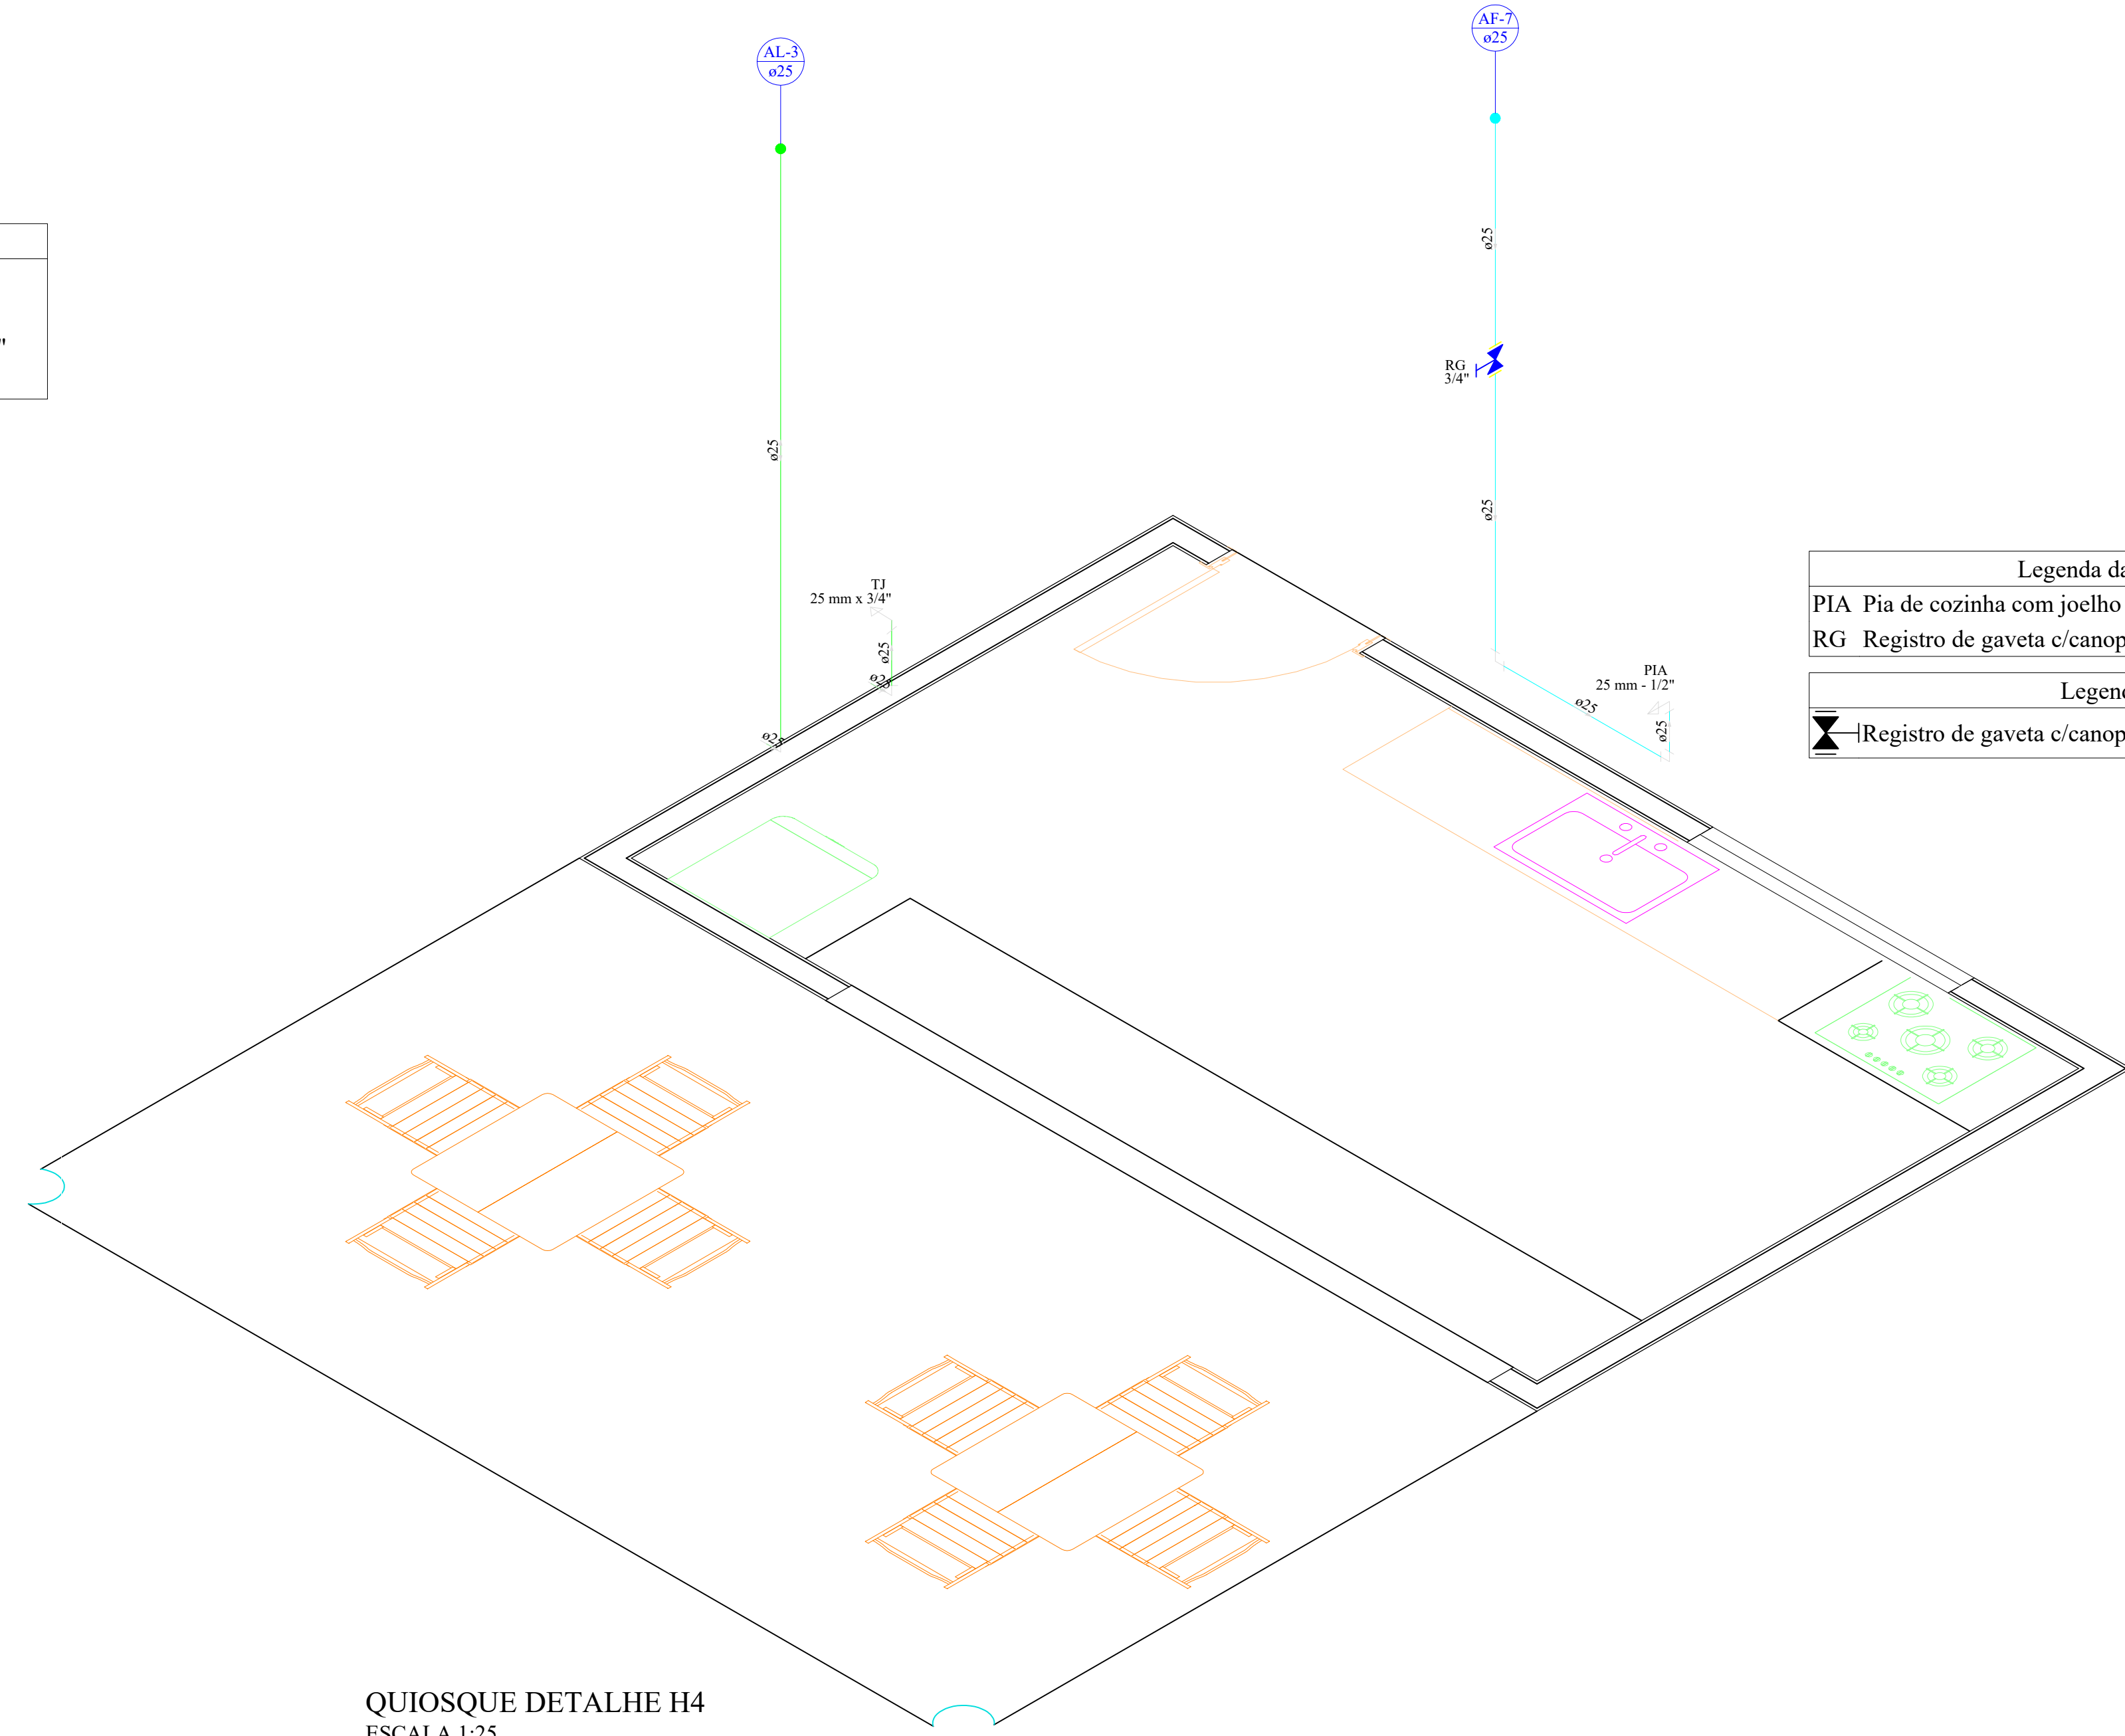

QUIOSQUE DETALHE H4
ESCALA 1:25

Legenda das indicações	
PIA	Pia de cozinha com Joelho de 90° - 25 mm - 1/2"
RG	Registro de gaveta c/canopla cromada c/PVC soldável - 3/4"
TJ	Torneira de Jardim - 25 mm x 3/4"

Legenda	
RG	Registro de gaveta c/canopla cromada c/PVC soldável

Legenda das indicações	
PIA	Pia de cozinha com Joelho de 90° - 25 mm - 1/2"
RG	Registro de gaveta c/canopla cromada c/PVC soldável - 3/4"


Legenda	
RG	Registro de gaveta c/canopla cromada c/PVC soldável

Legenda das indicações	
LV	Lavatório com Joelho de 90° - 25 mm - 1/2"
RG	Registro bruto gaveta ABNT c/PVC soldável - 3/4"
RG	Registro de gaveta c/canopla cromada c/PVC soldável - 3/4"
VS	Vaso sanitário com caixa acoplada - 3/4"


Legenda	
RG	Registro bruto gaveta ABNT c/PVC soldável
RG	Registro de gaveta c/canopla cromada c/PVC soldável

Legenda das indicações	
PIA	Pia de cozinha com Joelho de 90° - 25 mm - 1/2"
RG	Registro de gaveta c/canopla cromada c/PVC soldável - 3/4"


Legenda	
RG	Registro de gaveta c/canopla cromada c/PVC soldável

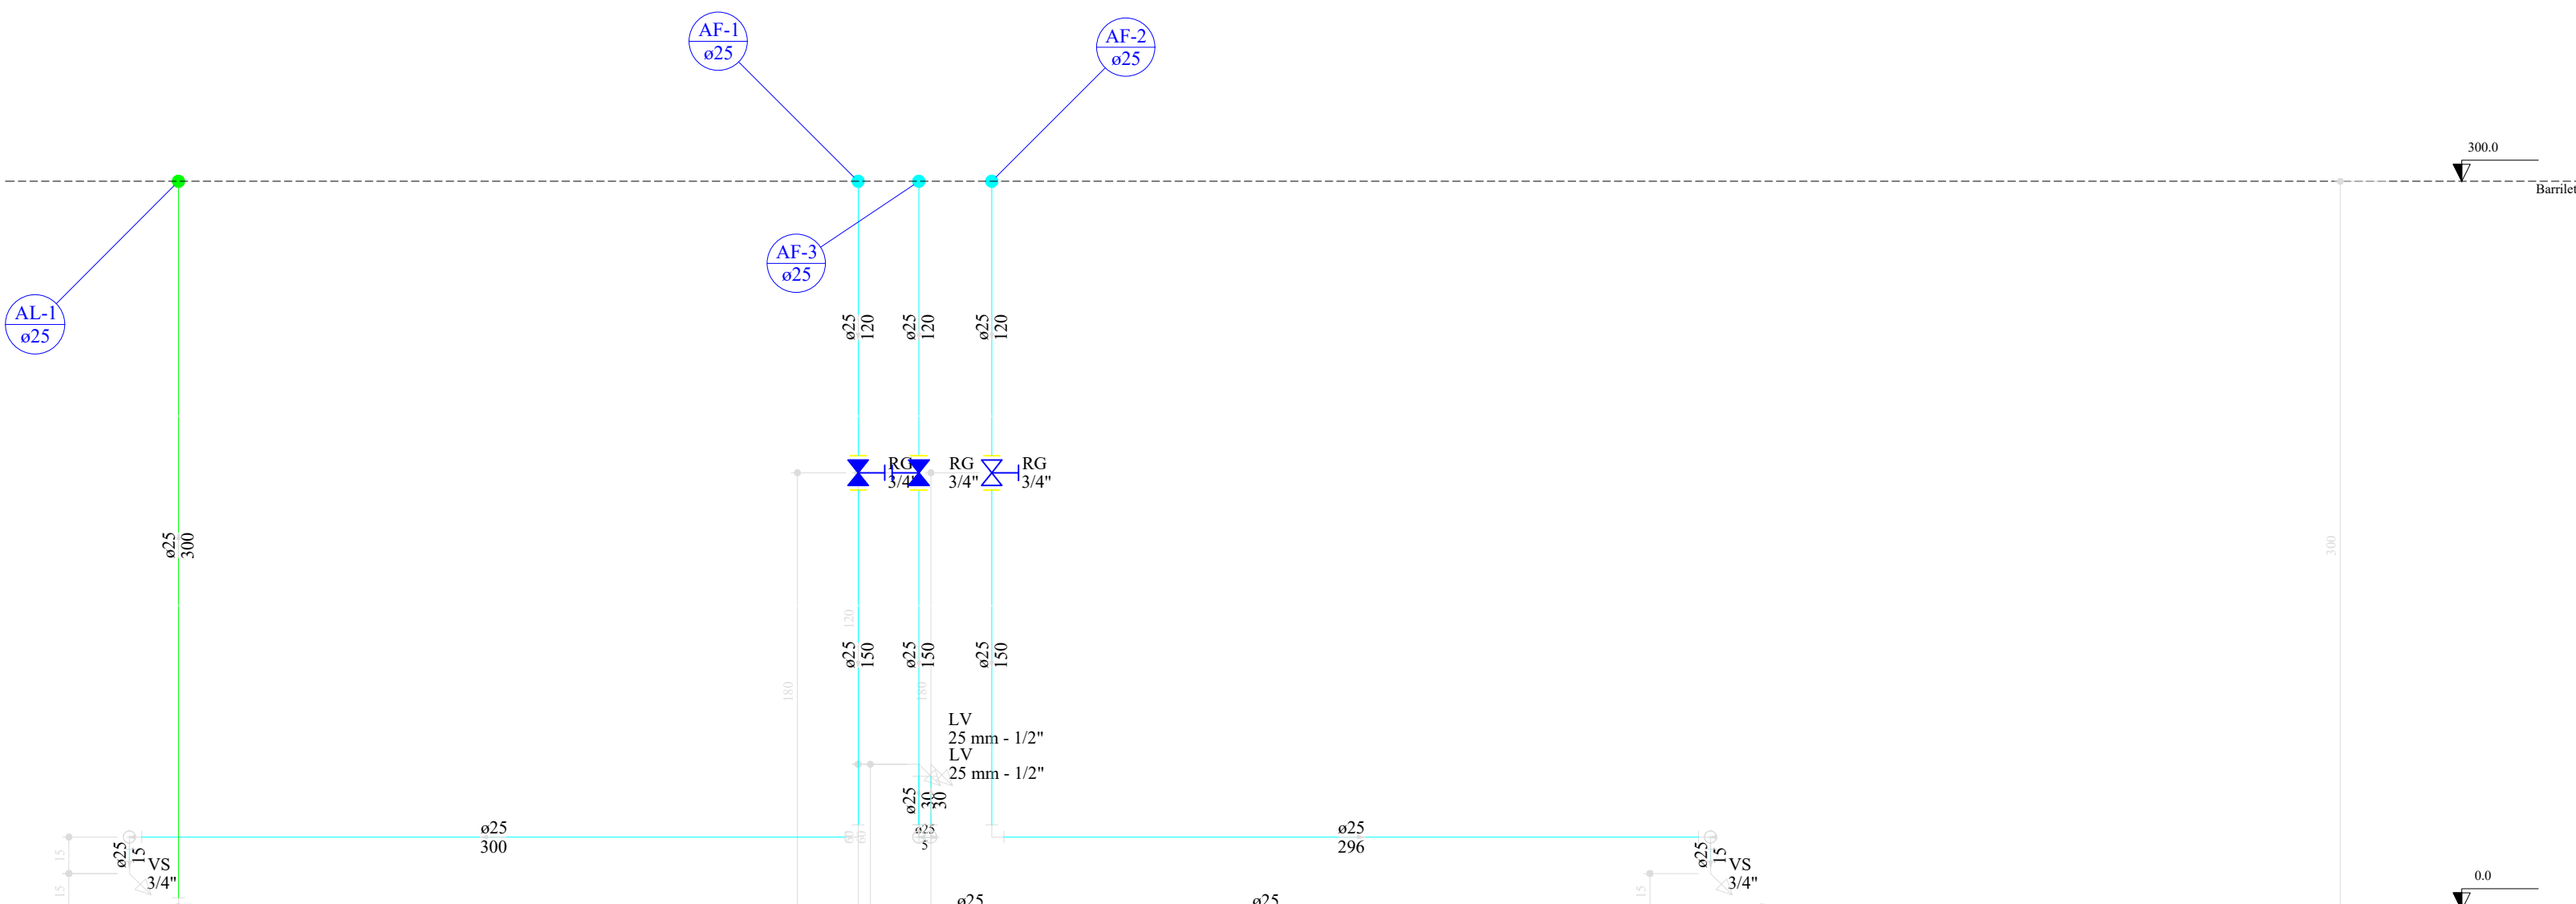

CORTE C2
ESCALA 1:25

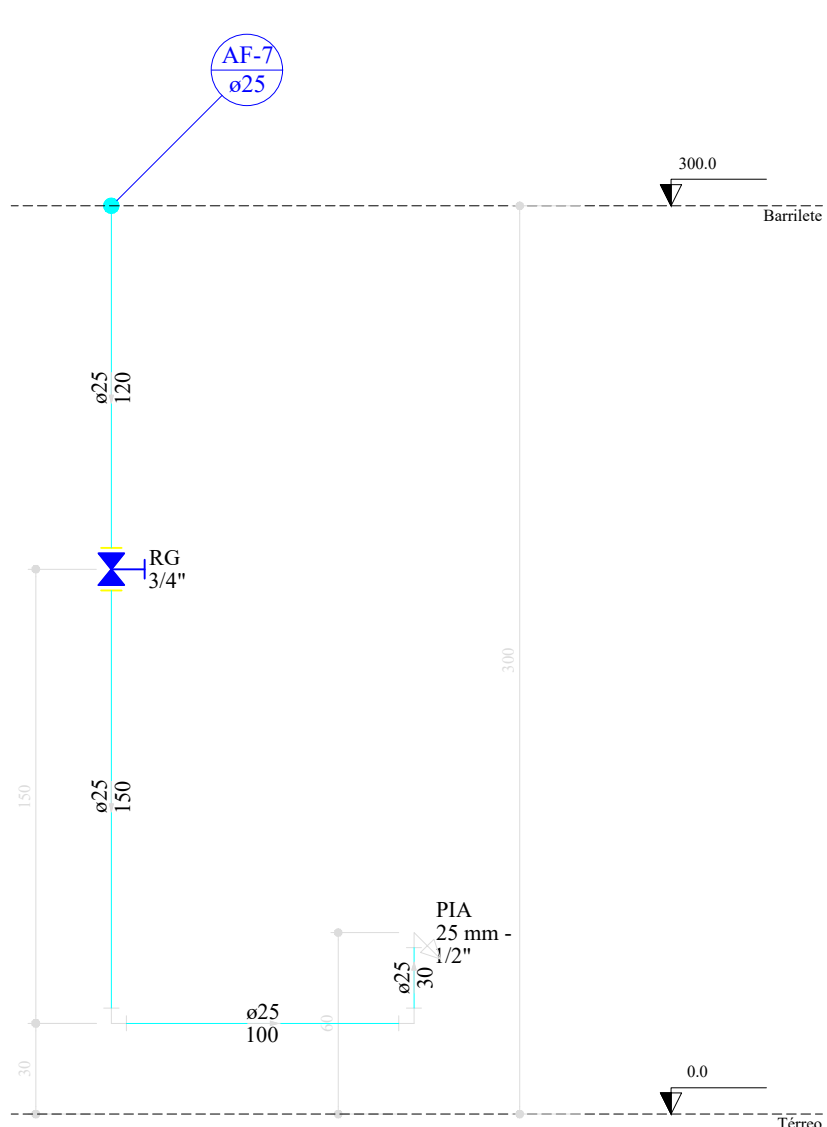

CORTE C3
ESCALA 1:25

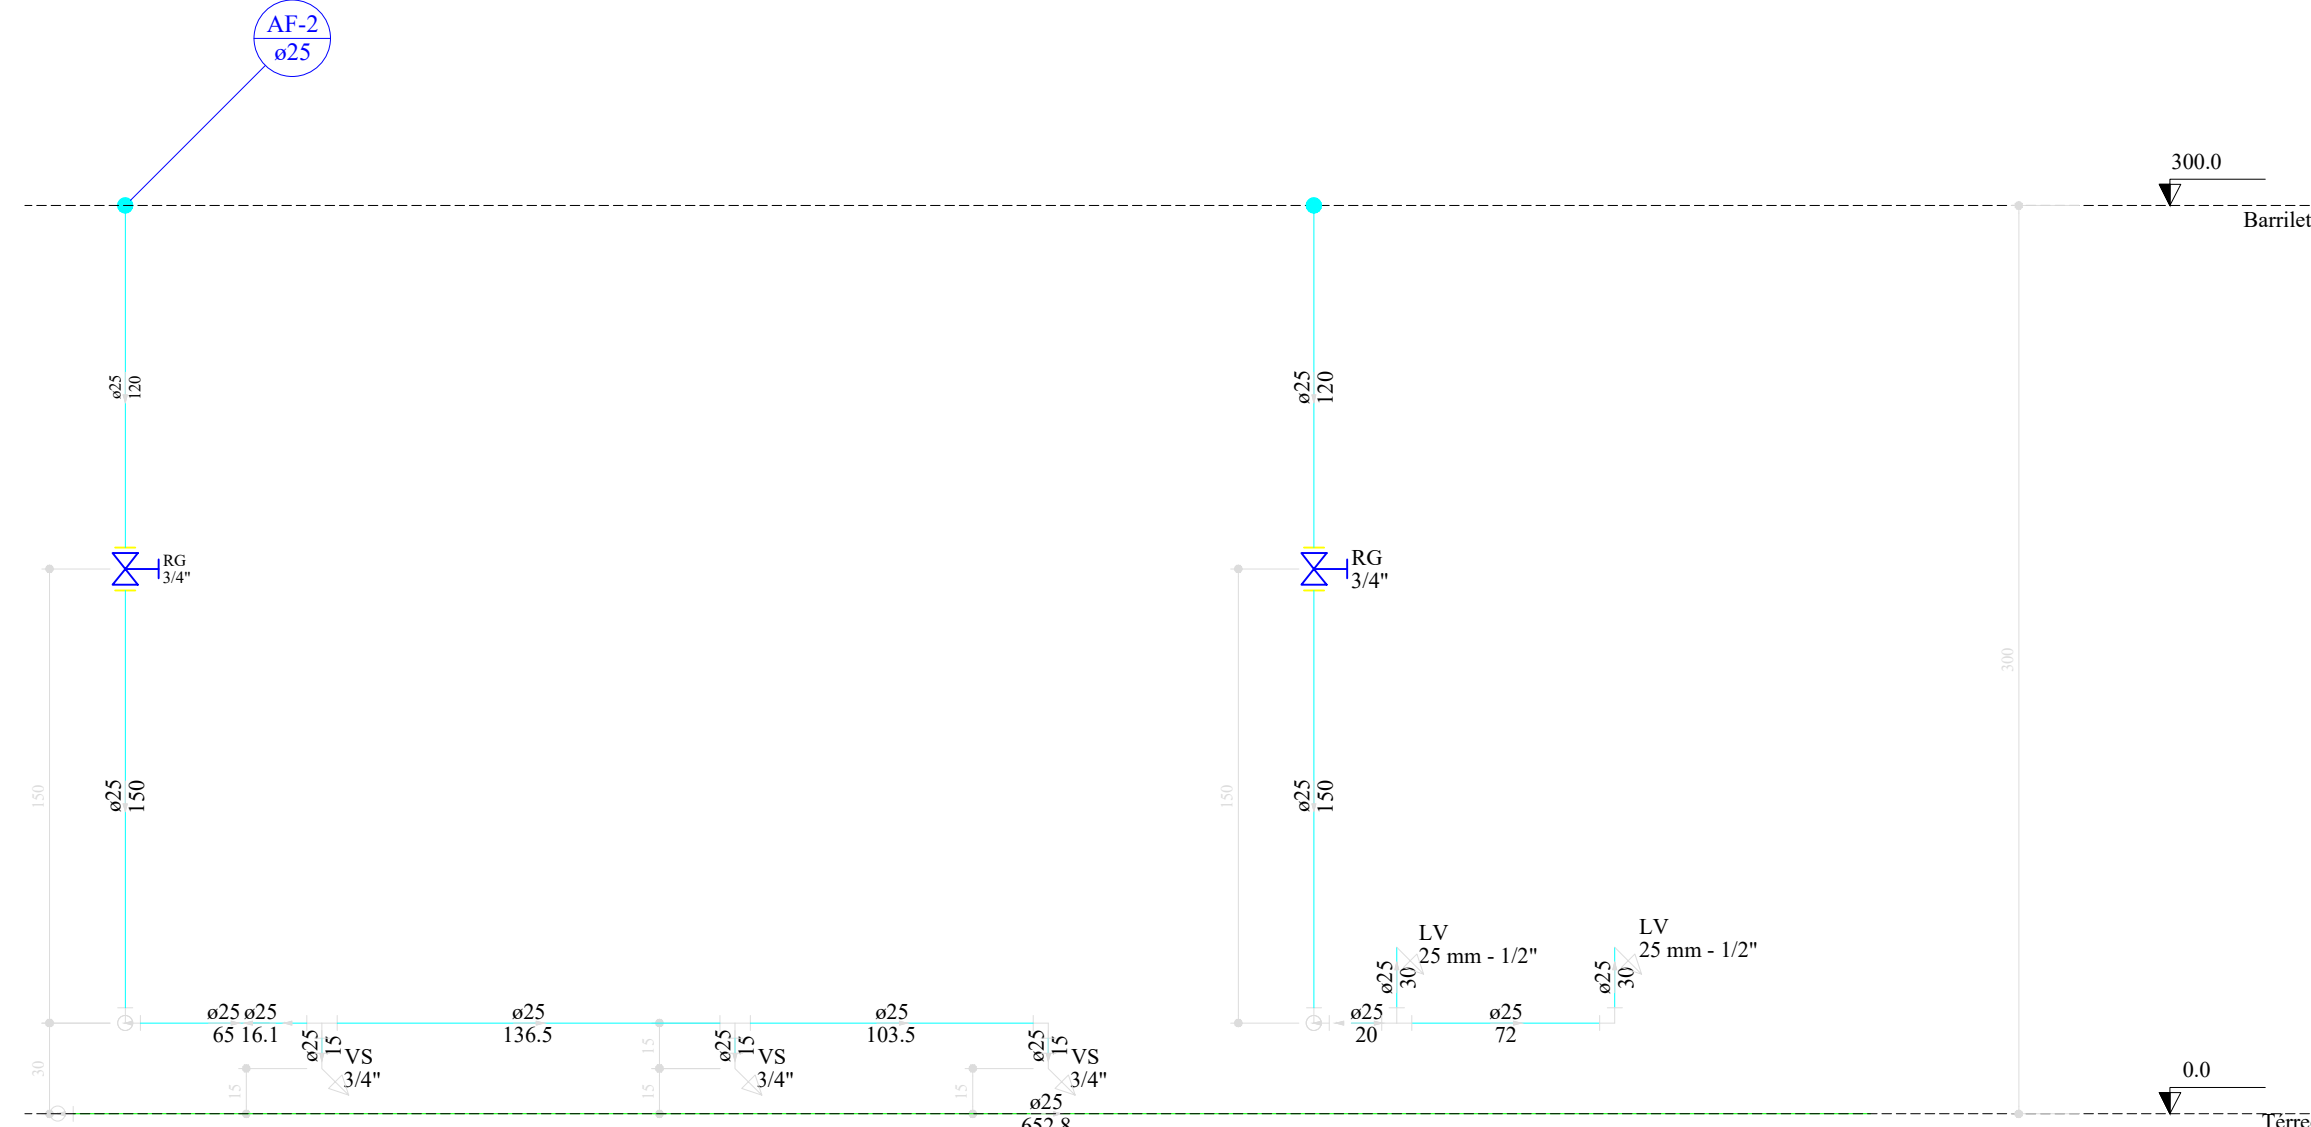

CORTE C1
ESCALA 1:25



HIDROSSANITÁRIO

TIPO DE USO: PRAÇA CARLINDO GONÇALVES DE MESQUITA	
ENDEREÇO DA OBRA: AVENIDA CENTRAL, S/N, DISTRITO DE PIRES BELO CATALÃO-GO	
PROPRIETÁRIO: PREFEITURA MUNICIPAL DE CATALÃO AUTOR DO PROJETO: ENGº LEONARDO MARTINS DE CASTRO TEIXEIRA RESPONSÁVEL TÉCNICO: ENGº LEONARDO MARTINS DE CASTRO TEIXEIRA	
ÁREAS: Ver no arquitetônico	

ESCALA: Indicadas	DATA: 30/03/2021	DESENHO: PHILIPJOHN	REVISÃO:
----------------------	---------------------	------------------------	----------