




1 Cobertura - pergolado  
1 : 50

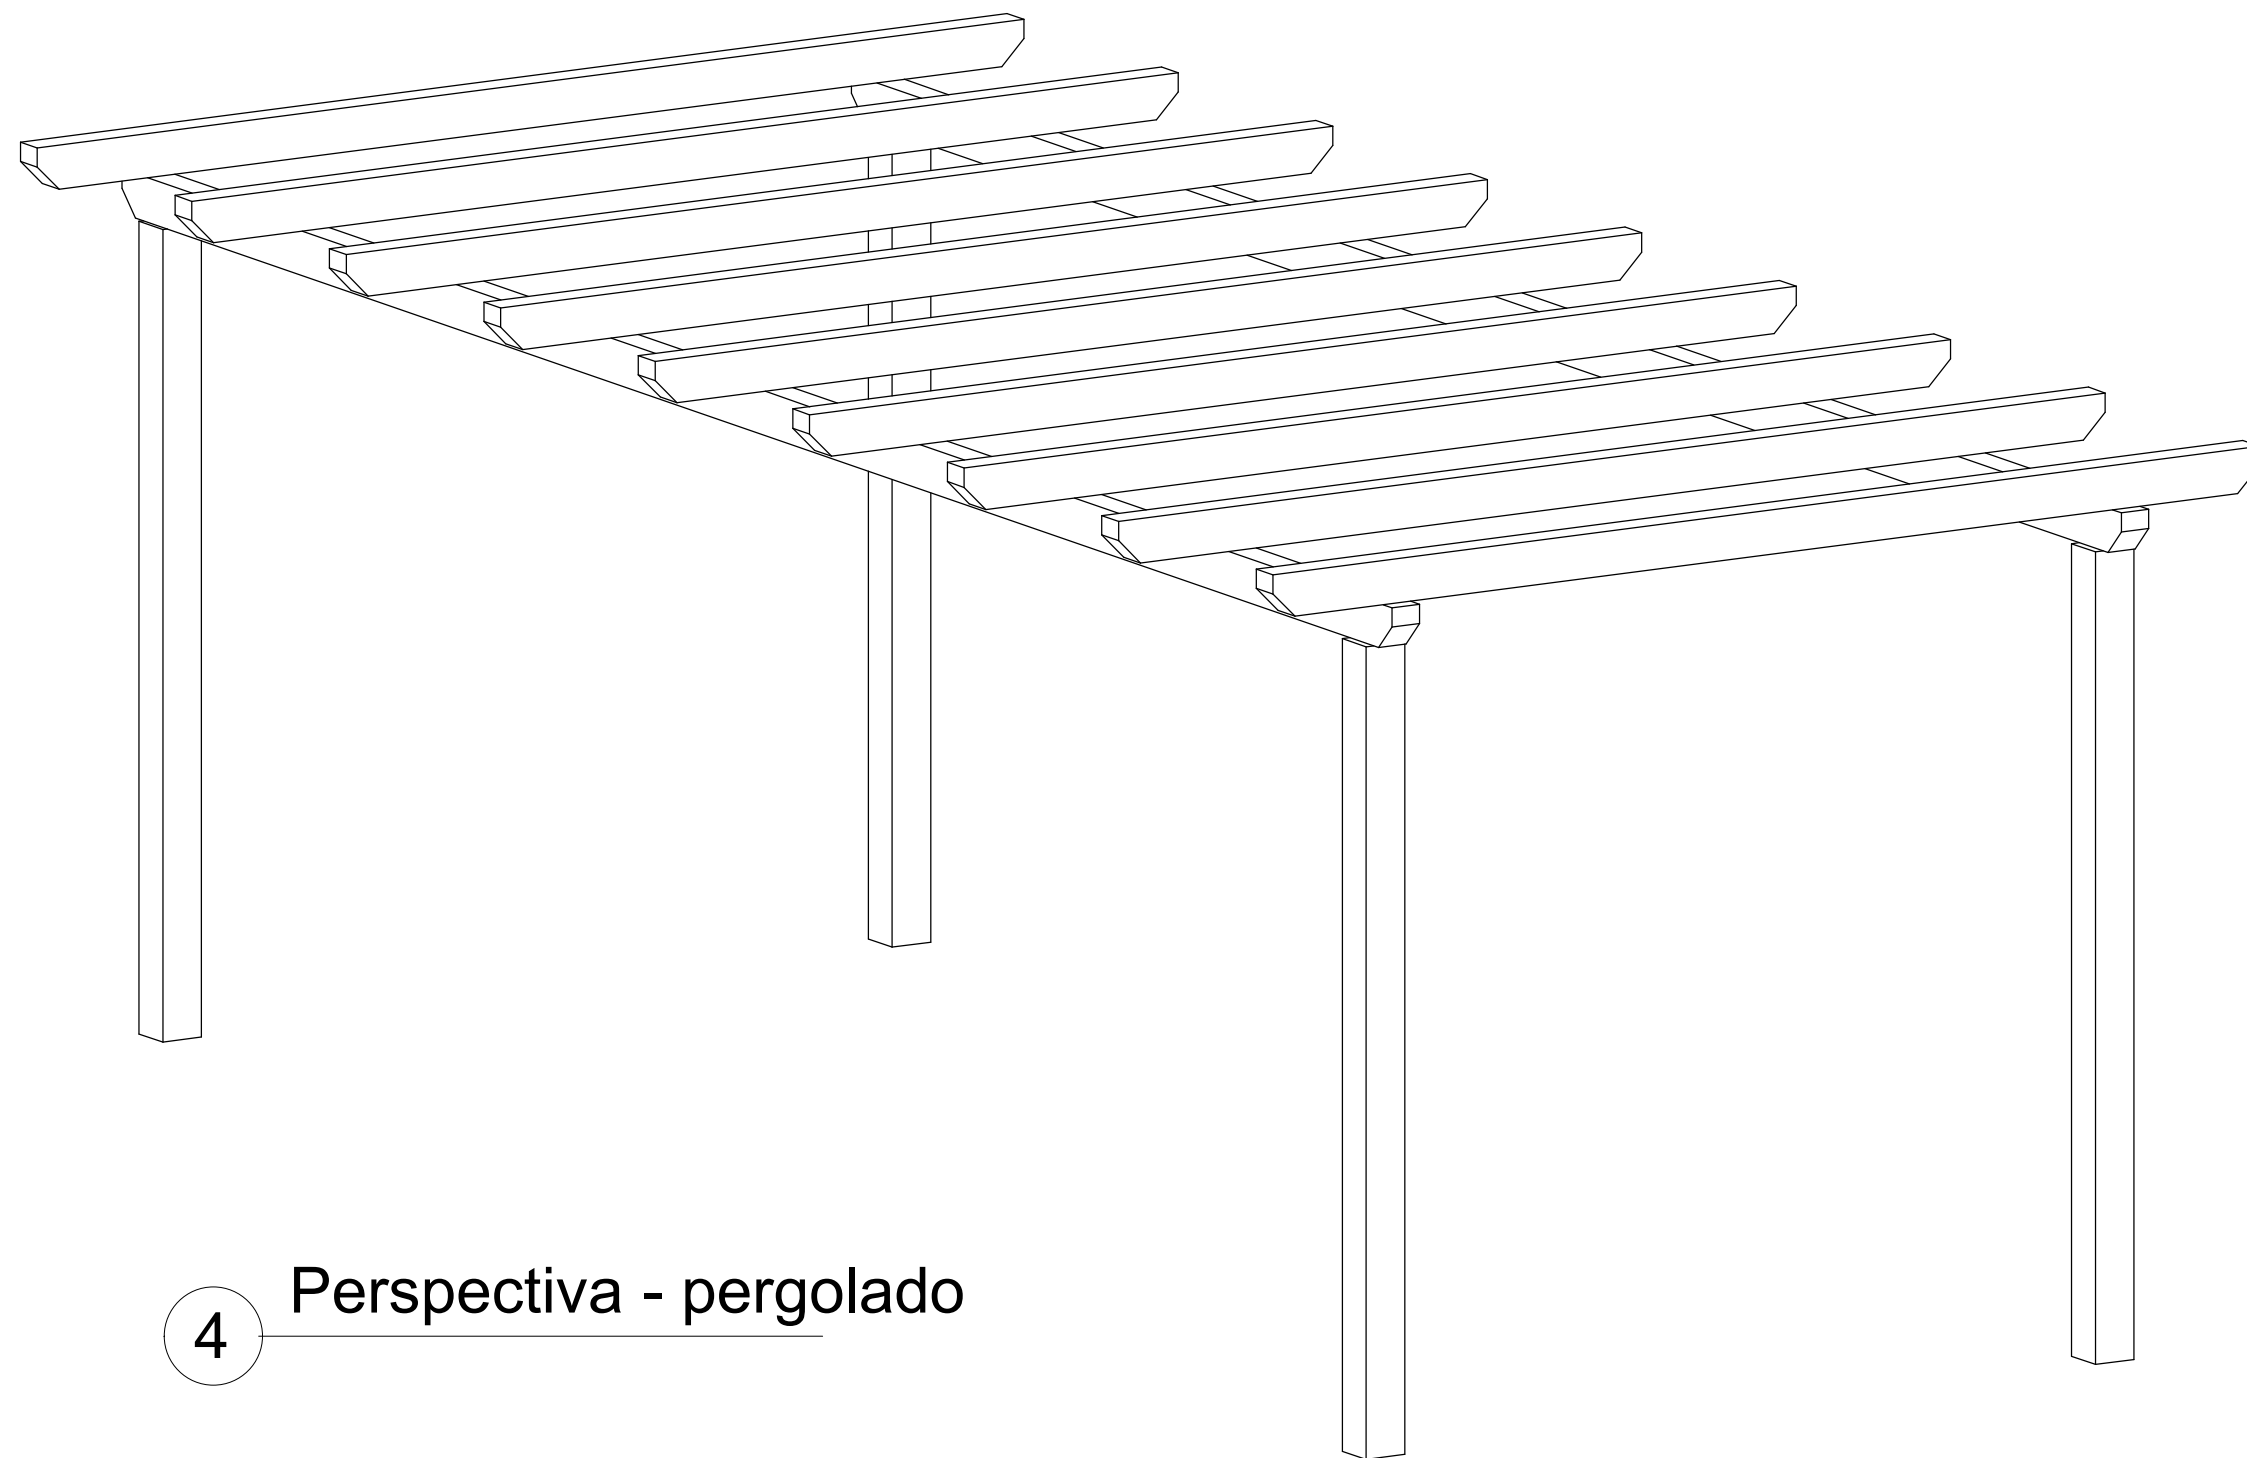

4 Perspectiva - pergolado

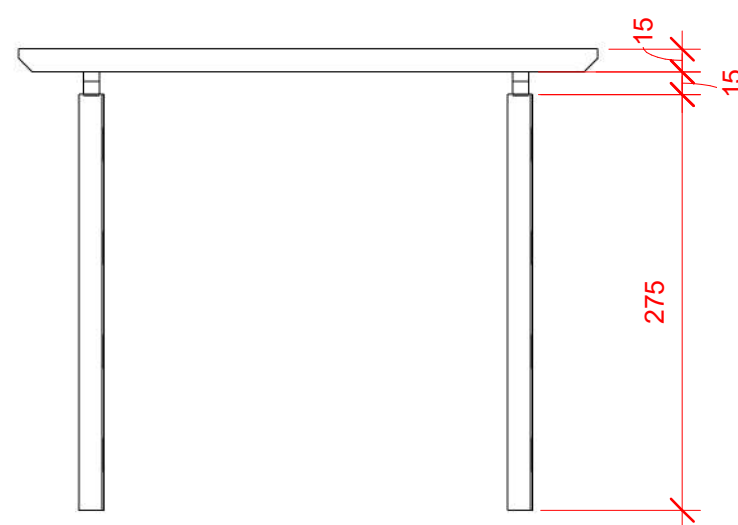

2 Fachada Frontal - pergolado  
1 : 50

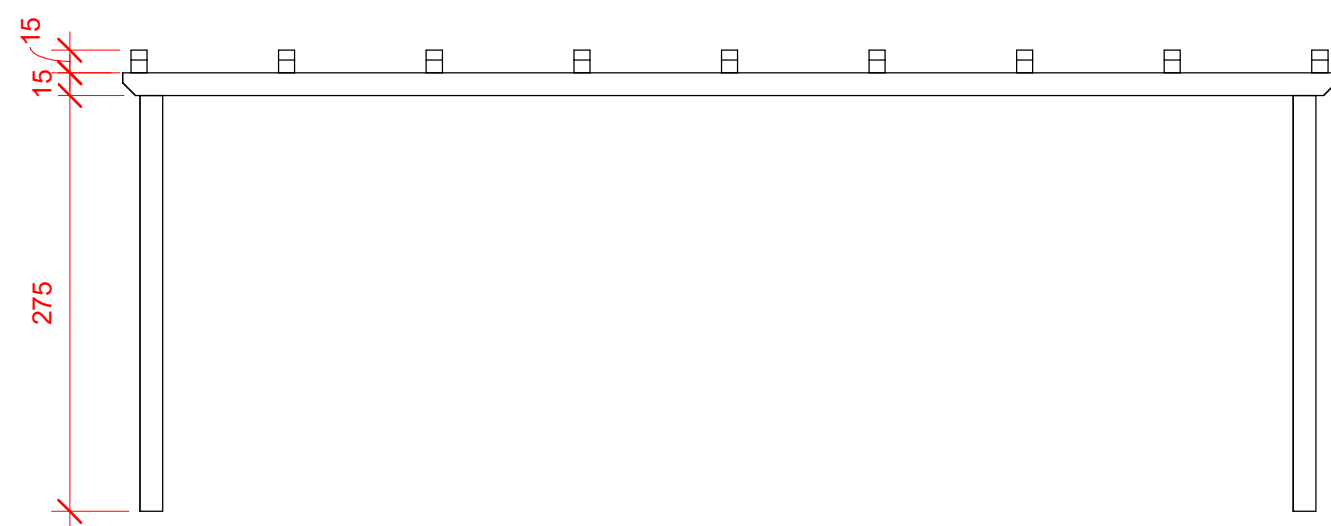

3 Fachada Lateral Direita  
1 : 50



IDENTIFICAÇÃO DO ESCRITÓRIO / CONSTRUTORA



PREFEITURA DE  
**CATALÃO**  
Cidade que sonha e faz.

TIPO DE USO PERGOLADO - DETALHES	DESENHO SECRETÁRIA DE OBRAS
OBRA PRAÇA DISTRITO DE SANTO ÂNTONIO DO RIO VERDE	DATA
PROPRIETÁRIO	REVISÃO
PREFEITURA MUNICIPAL DE CATALÃO AUTOR DO PROJETO	ESCALA INDICADAS
ENGº. LEONARDO MARTINS DE CASTRO TEIXEIRA CREA nº 7455/D-GO	FOLHA 01 / 01