


Detalhe das bombas
ESCALA 1:75

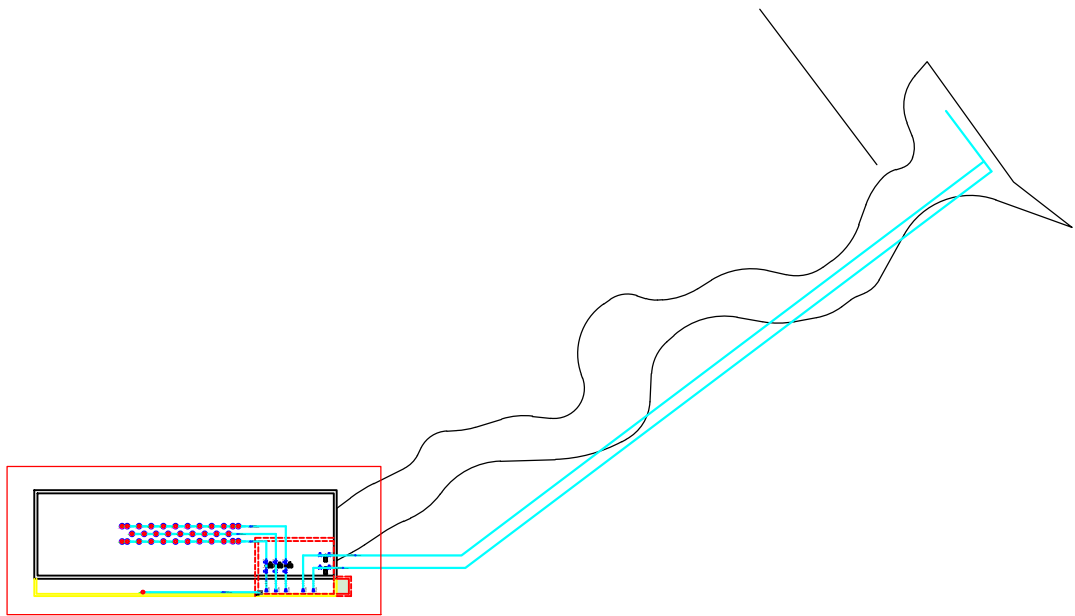

Planta de locação
ESCALA 1:500

CARIMBO DE APROVAÇÕES :



TIPO DE USO :

PRAÇA DAS MÃES | CATALÃO-GO

HIDROSSANITÁRIO

ENDEREÇO DA OBRA :	
PRAÇA DAS MÃES, ESQ. COM RUA MOISÉS SALOMÃO, S/N BAIRRO SÃO JOÃO 75703-035 CATALÃO-GO	
PROPRIETÁRIO :	
PREFEITURA MUNICIPAL DE CATALÃO CNPJ/CPF nº. 01.505.643/0001-50	
AUTOR DO PROJETO :	
LEONARDO MARTINS DE CASTRO TEIXEIRA CREA nº. 7455/D-GO	
RESPONSÁVEL TÉCNICO :	
LEONARDO MARTINS DE CASTRO TEIXEIRA CREA nº. 7455/D-GO	
DESCRIÇÃO :	ÁREAS :
DETALHAMENTO BOMBAS	Ver no arquitetônico

ESCALA :	DATA :	DESENHO :	REVISÃO :
Indicadas	Abril / 2021	Sec. de Obras	