



1 CORTE AA

ESCALA 1:50

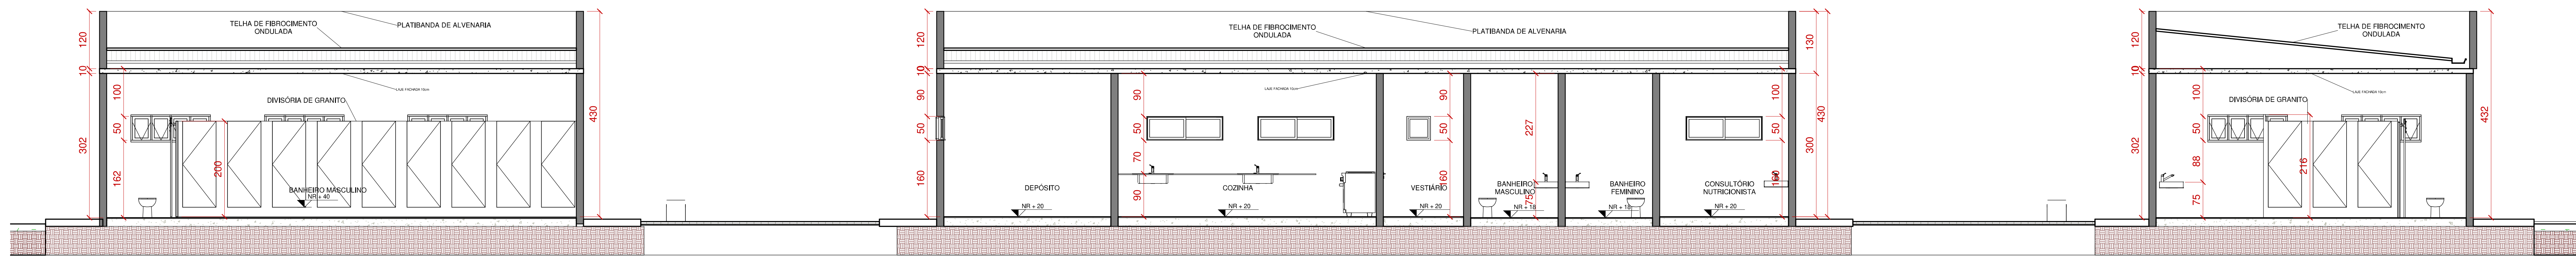


3 CORTE BB

ESCALA 1:50

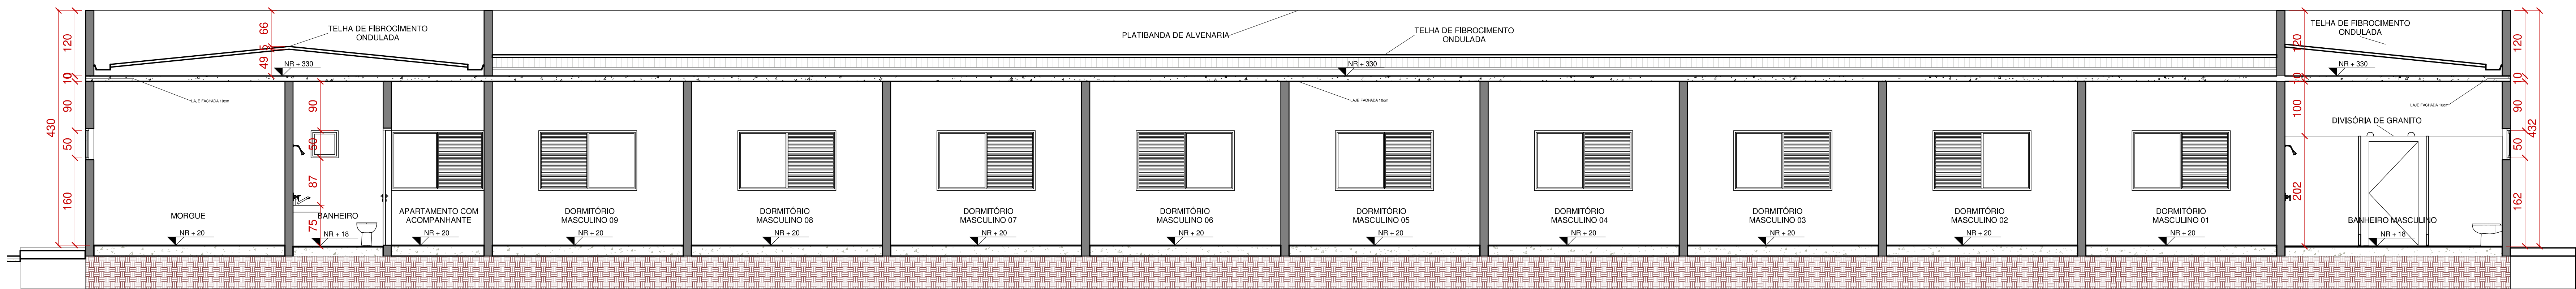

2 CORTE CC

ESCALA 1:50

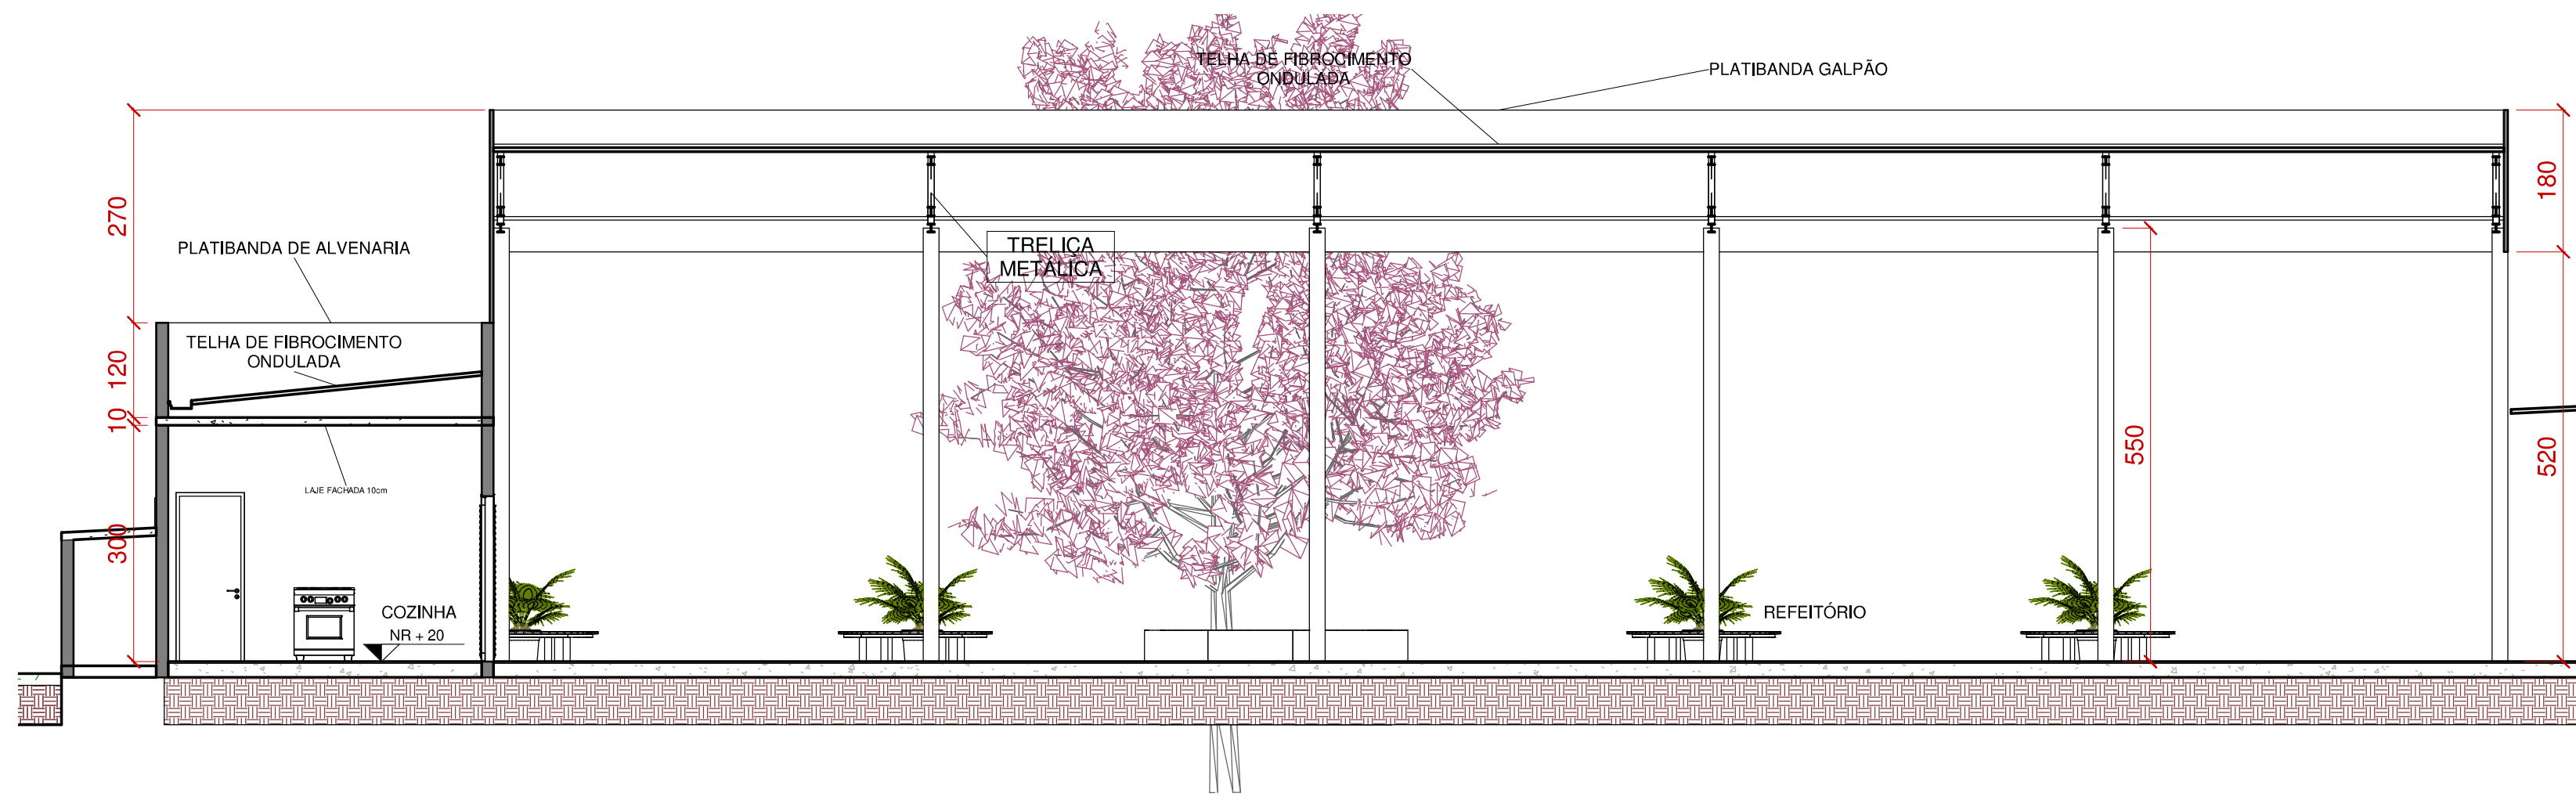

4 CORTE DD

ESCALA 1:75

CARIMBO DE APROVAÇÕES :			
 Cidade que sonha e faz.			
TIPO DE USO : CLÍNICA DE DEPENDENTES QUÍMICOS			
ENDEREÇO DA OBRA : RUA C19, LADO PAR, S/Nº, LOTEAMENTO CONQUISTA			
PROPRIETÁRIO : PREFEITURA MUNICIPAL DE CATALÃO CNPJ/CPP nº 01.505.643/0001-60			
AUTOR DO PROJETO : N° DA PRANCHA : 02/06			
RESPONSÁVEL TÉCNICO : CREA nº.			
DESCRIÇÃO : VORTES CLÍNICA			
ÁREAS : TERRENO = 15194,77m² CLÍNICA = 1733,00 m² GALPAO = 398,40m² CONSTRUÇÃO TOTAL = 2131,40m²			
ESCALA : INDICADAS	DATA : MAR/2020	DESENHO : SEC. DE OBRAS	REVISÃO : MAR/2020