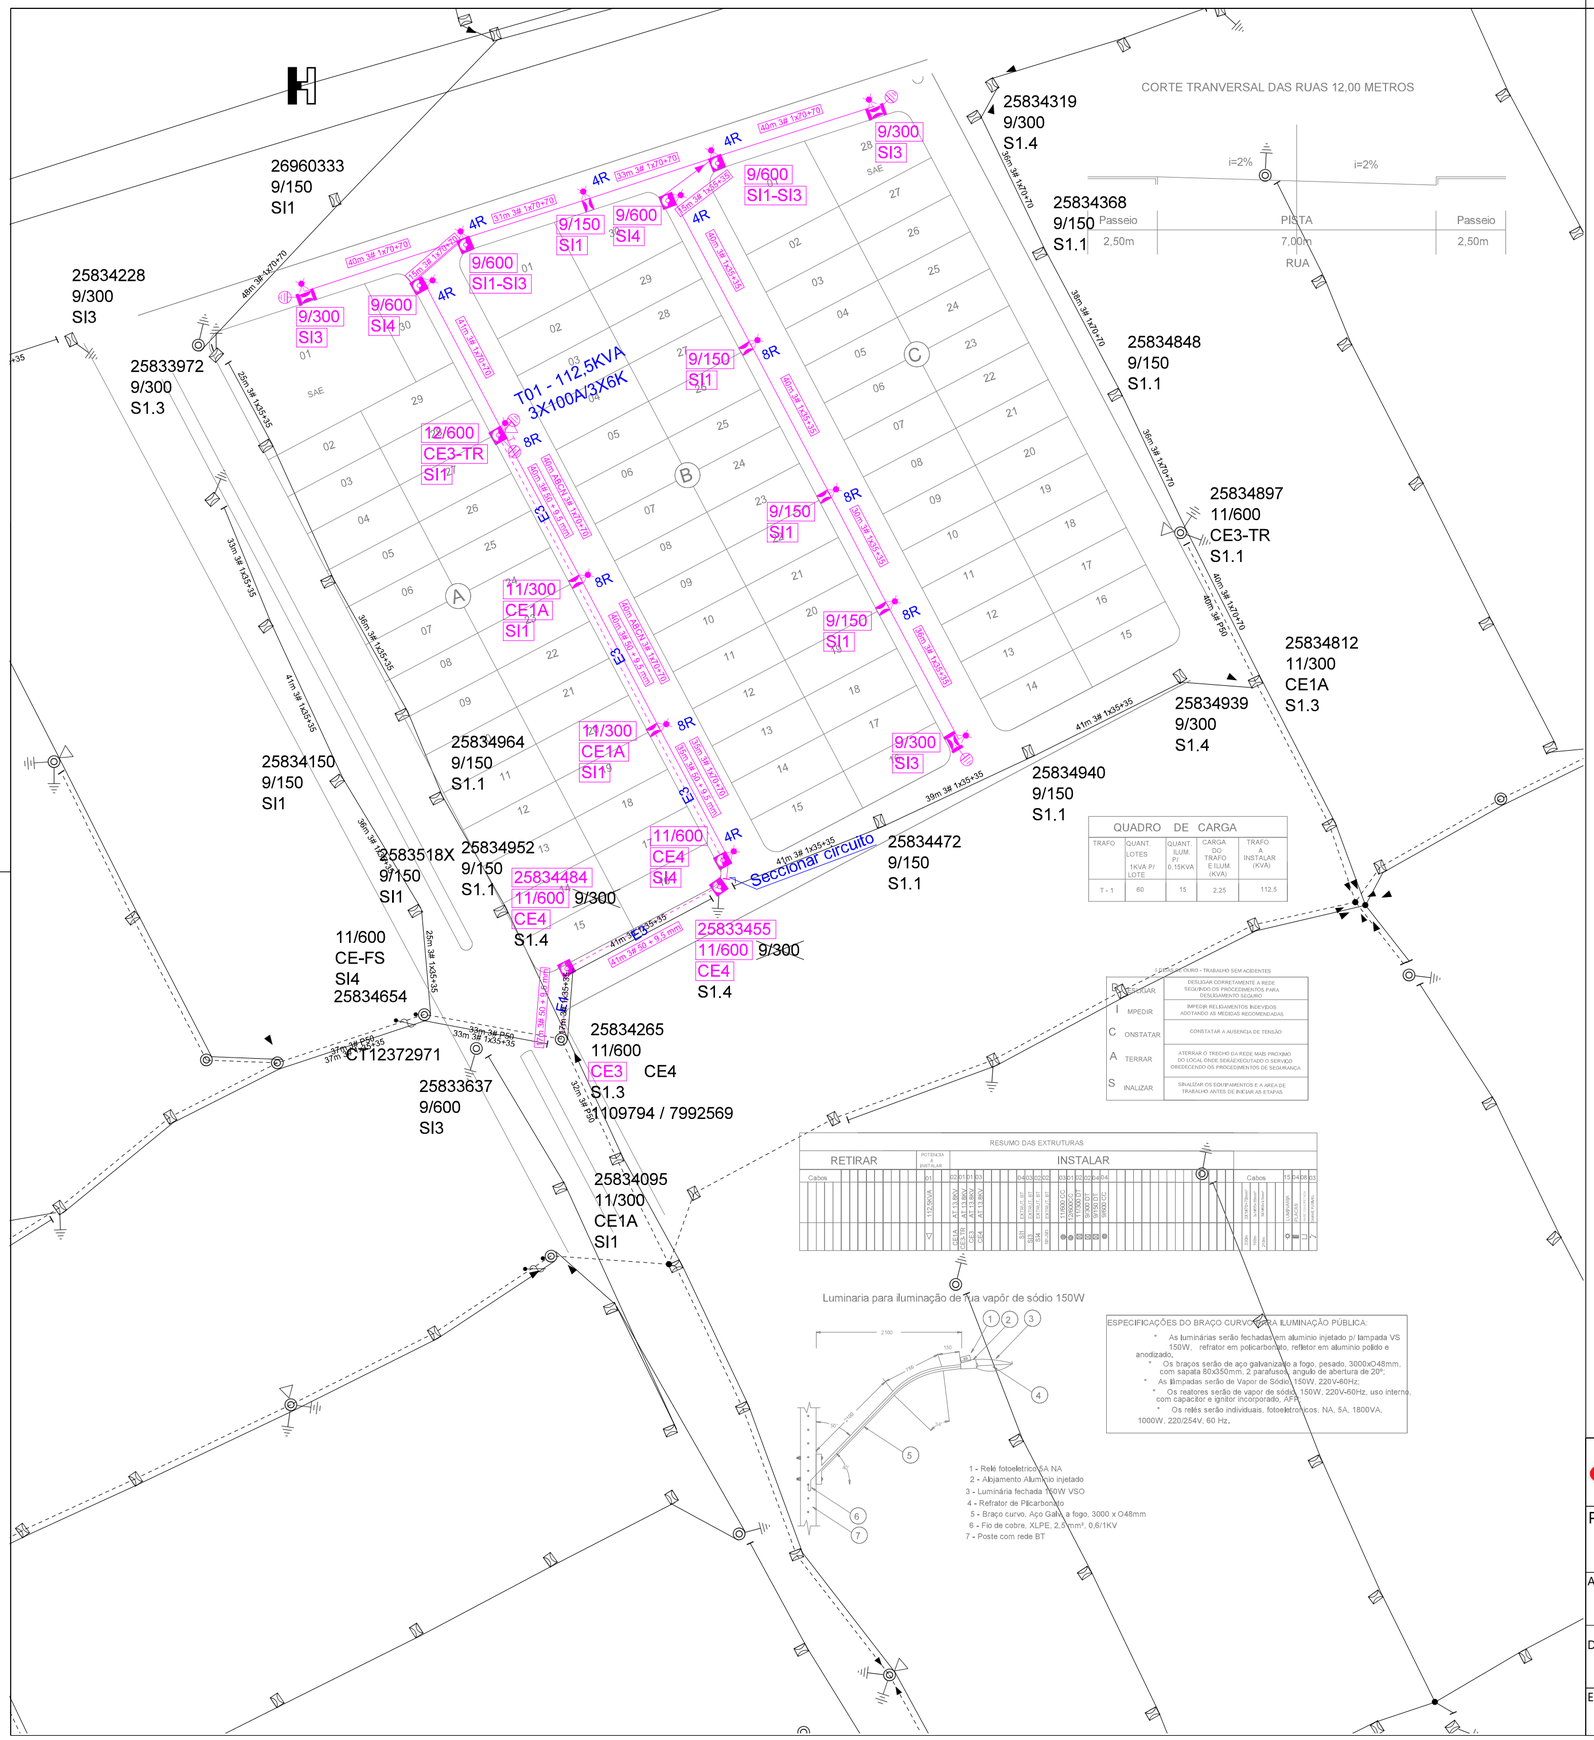

LEGENDA

- AEREO SEM ESTRUTURA (FLY-TAP) EXISTENTE
- BASE SOLO EXISTENTE
- CIRCULAR EXISTENTE
- POSTE DE ENTREGA DE EP EXISTENTE
- POSTE DUPLO T EXISTENTE
- CIRCULAR PROJETADO
- POSTE DUPLO T PROJETADO
- PÁRA-RAIO EXISTENTE
- PÁRA-RAIO PROJETADO
- ATERRAMENTO EXISTENTE
- ATERRAMENTO PROJETADO
- BASE FUSÍVEL EXISTENTE
- CHAVE FACA EXISTENTE
- INSTALACAO TRANSFORMADORA (COMPANHIA) EXISTENTE
- INSTALACAO TRANSFORMADORA COM CHAVE EXISTENTE
- INSTALACAO TRANSFORMADORA COM CHAVE EXISTENTE
- INSTALACAO TRANSFORMADORA COM CHAVE PROJETADO
- IP MISTA ABERTA EXISTENTE
- IP VAPOR MERCURIO ABERTA EXISTENTE
- IP VAPOR SODIO FECHADA EXISTENTE
- IP VAPOR SODIO FECHADA PROJETADO
- TRECHO PRIMÁRIO EXISTENTE
- TRECHO PRIMÁRIO PROJETADO
- TRECHO SECUNDÁRIO EXISTENTE
- TRECHO SECUNDÁRIO PROJETADO
- Texto - TEXTO DE ELEMENTO PROJETADO
- Texto - TEXTO DE ELEMENTO RETIRADO
- Texto - TEXTO DE ELEMENTO REAPROVEITADO

Enel Distribuição Goiás

LOTEAMENTO CIDADE JARDIM

Projetista: **ELIAS JUNIOR**

Aprovação: **CAP**

Data: 30/10/2019

Escala: 1:1000

Descrição da Obra: **EMPREENDIMENTOS DE MULTIPLAS UCS - LOTEAMENTO PARTICULAR**

Interessado: PREFEITURA MUNICIPAL DE CATALAO

Cidade/Local: CATALÃO-GO - LOTEAMENTO CIDADE JARDIM, QD. 0, LT. 0

Referência: 111142535

Projeto Nº: **8024040**

Folha: 001