


Planta Térreo
escala 1:100

NOTAS TÉCNICAS:
Toda tubulação de água fria com tubos PVC rígido soldável.
Seguir as conexões conforme indicação da legenda.
Manter todas as bitolas dos tubos citadas no projeto.

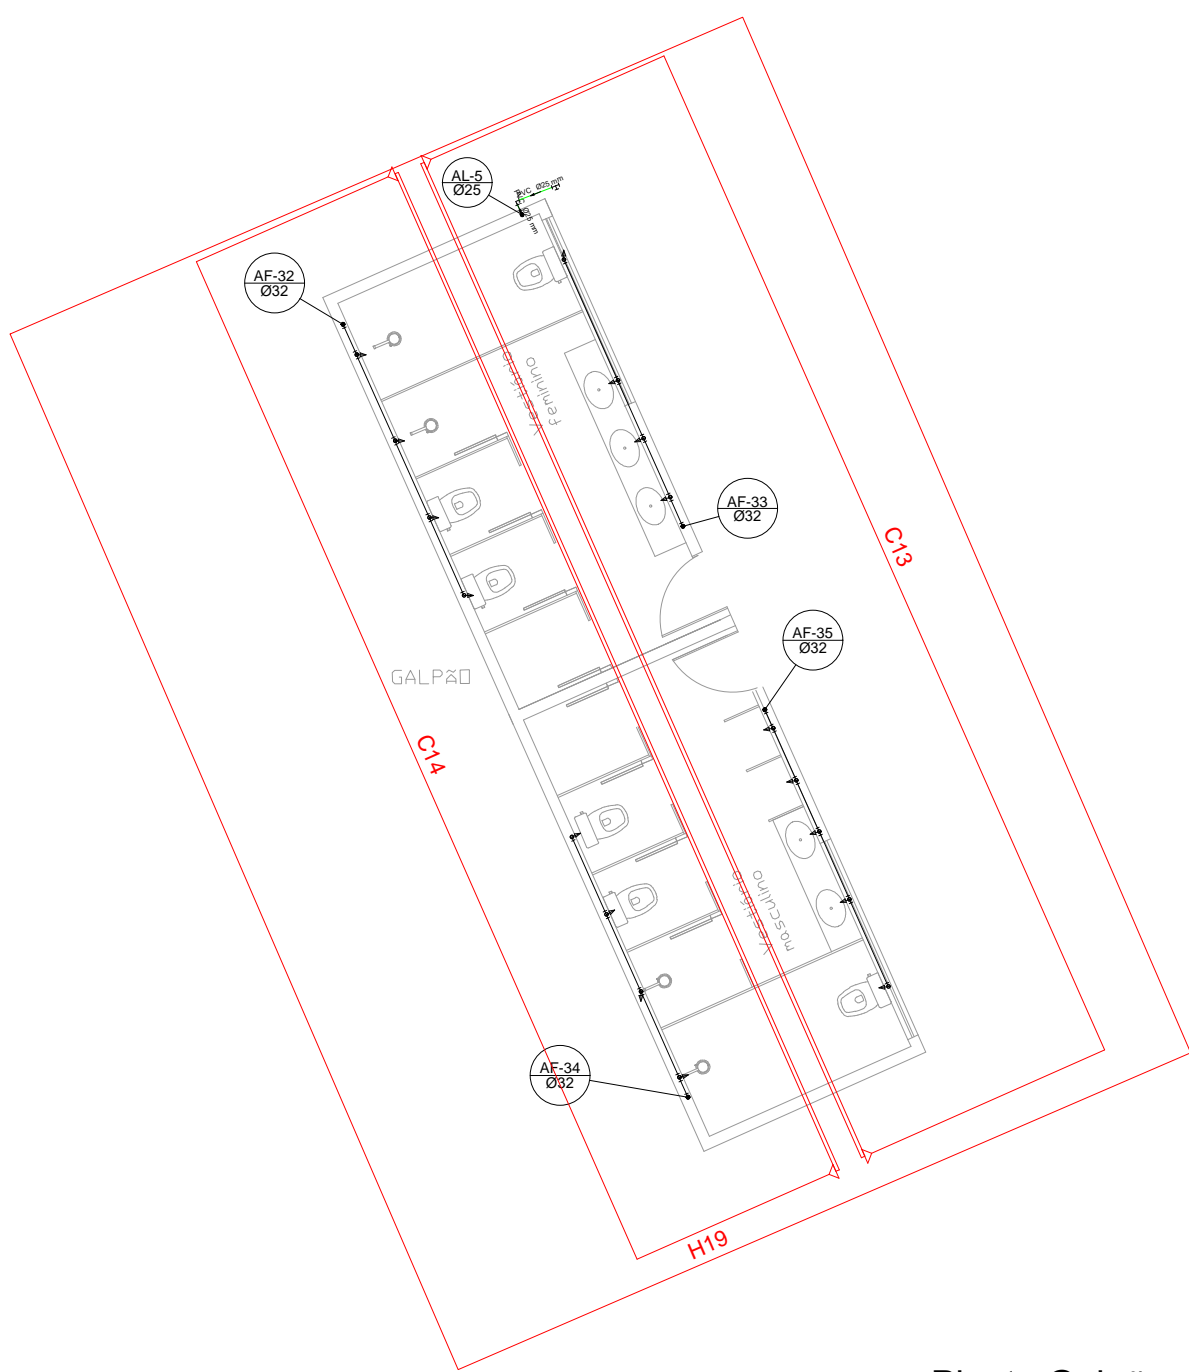

Planta Galpão
escala 1:100



TIPO DE USO :
CLÍNICA DE TRATAMENTO E REABILITAÇÃO DE DEPENDENTES QUÍMICOS

ENDEREÇO DA OBRA :
RUA C- 19, S/N, LADO PAR, LOTEAMENTO RESIDENCIAL CONQUISTA, CATALÃO - GOIÁS

PROPRIETÁRIO :

PREFEITURA MUNICIPAL DE CATALÃO CNPJ: 01.505.643/0001-50

AUTOR DO PROJETO :

LEONARDO MARTINS DE CASTRO TEIXEIRA CREA nº. 7455/D-GO

RESPONSÁVEL TÉCNICO :

LEONARDO MARTINS DE CASTRO TEIXEIRA CREA nº. 7455/D-GO

DESCRIÇÃO :

- * Planta Térreo Clínica
- * Planta Galpão
- * Disposição tubulação
- * Legendas

ÁREAS :
VER NO ARQUITETÔNICO

Taxa de Ocupação = 0,00 %
Taxa de Permeabilidade = 0,00 %

ESCALA :

INDICADAS

DATA :

Março 2020

DESENHO :

Philipjohn

REVISÃO :

HIDRÁULICO

Nº DA FRANCHA :
01/06