


Planta Cobertura
escala 1:100

NOTAS TÉCNICAS:
Toda tubulação de água fria com tubos PVC rígido soldável.
Seguir as conexões conforme indicação da legenda.
Manter todas as bitolas dos tubos citadas no projeto.

Legenda das indicações	
BE	Bebedouro com peixe de 90° - 25 mm - 1/2"
CH	Chuveiro - 25mm x 3/4"
DRE	Dreno pias - 2"
FIL	Filtro Limpeza - 1 1/4" x 1"
HIDRÔMETRO	Hidômetros - cavalete 1/2" - Tigre
LV	Lavatório com peixe de 90° - 25 mm - 1/2"
MIC	Mictório chifre, válvula de descarga, com peixe de 90° - 25 mm - 3/4"
M.L.	Máquina de lavar roupa com peixe de 90° - 25 mm - 3/4"
PIA	Pia de cozinha com peixe de 90° - 25 mm - 3/4"
RP	Registro de Pressão com PVC soldável - 25 mm - 3/4"
RG	Registro de gaveta c/ampola cromada c/PVC soldável - 3/4"
TLR	Tanque de lavar com peixe de 90° - 25 mm - 3/4"
VS	Vaso sanitário com caixa acoplada - 3/4"

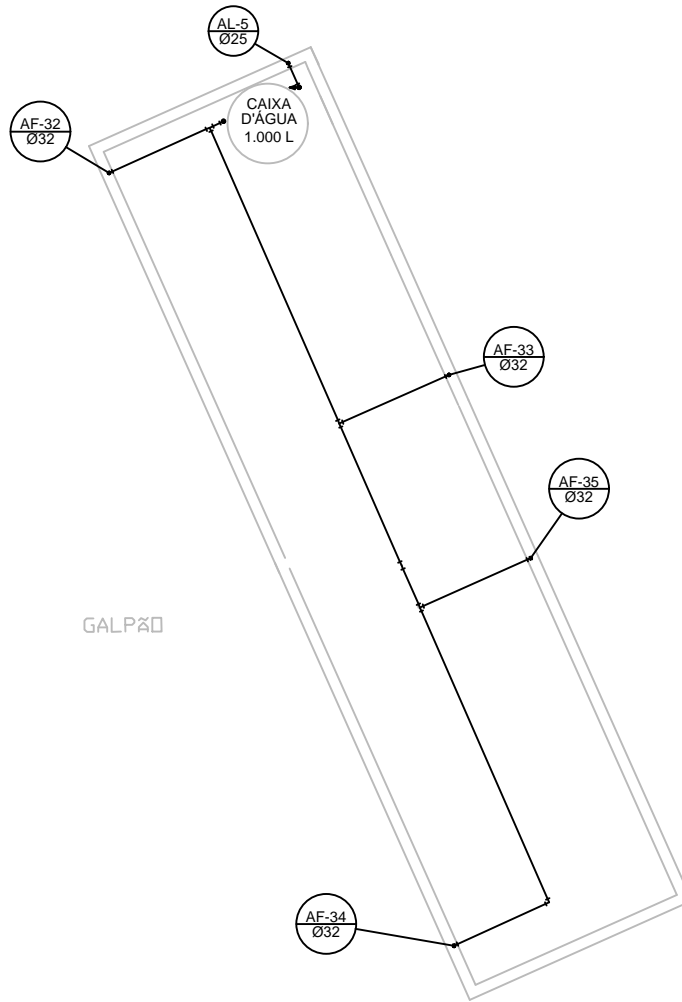

Legenda	
2" x 1 1/4"	
Alimentador Predial	
Dispositivo Aspiração	
Dispositivo de retorno	
Dreno pias - DRE	
Filtro Limpeza - FIL	
Hidômetros - HIDRÔMETRO	
Registro bruto gaveta ABNT c/PVC soldável - RG	
Registro de Pressão com PVC soldável - RP	
Registro de gaveta c/ampola cromada c/ cobre - RG	
Registro de gaveta c/ampola cromada c/PVC soldável - RG	
Tubulação rede de água fria	
Tubulação rede de alimentação	



TIPO DE USO :
CLÍNICA DE TRATAMENTO E REABILITAÇÃO DE DEPENDENTES QUÍMICOS

ENDEREÇO DA OBRA :
RUA C-19, S/N, LADO PAR, LOTEAMENTO RESIDENCIAL CONQUISTA, CATALÃO - GOIÁS

PROPRIETÁRIO :

PREFEITURA MUNICIPAL DE CATALÃO CNPJ: 01.505.643/0001-50

AUTOR DO PROJETO :

LEONARDO MARTINS DE CASTRO TEIXEIRA

CREA nº. 7455/D-GO

RESPONSÁVEL TÉCNICO :

LEONARDO MARTINS DE CASTRO TEIXEIRA

CREA nº. 7455/D-GO

DESCRIÇÃO :

* Panta Barrilete
Clínica
* Panta Barrilete
Galpão

ÁREAS :

VER NO ARQUITETÔNICO

Taxa de Ocupação = 0,00 %
Taxa de Permeabilidade = 0,00 %

ESCALA :

INDICADAS

DATA :

Março 2020

DESENHO :

Philipjohn

REVISÃO :