

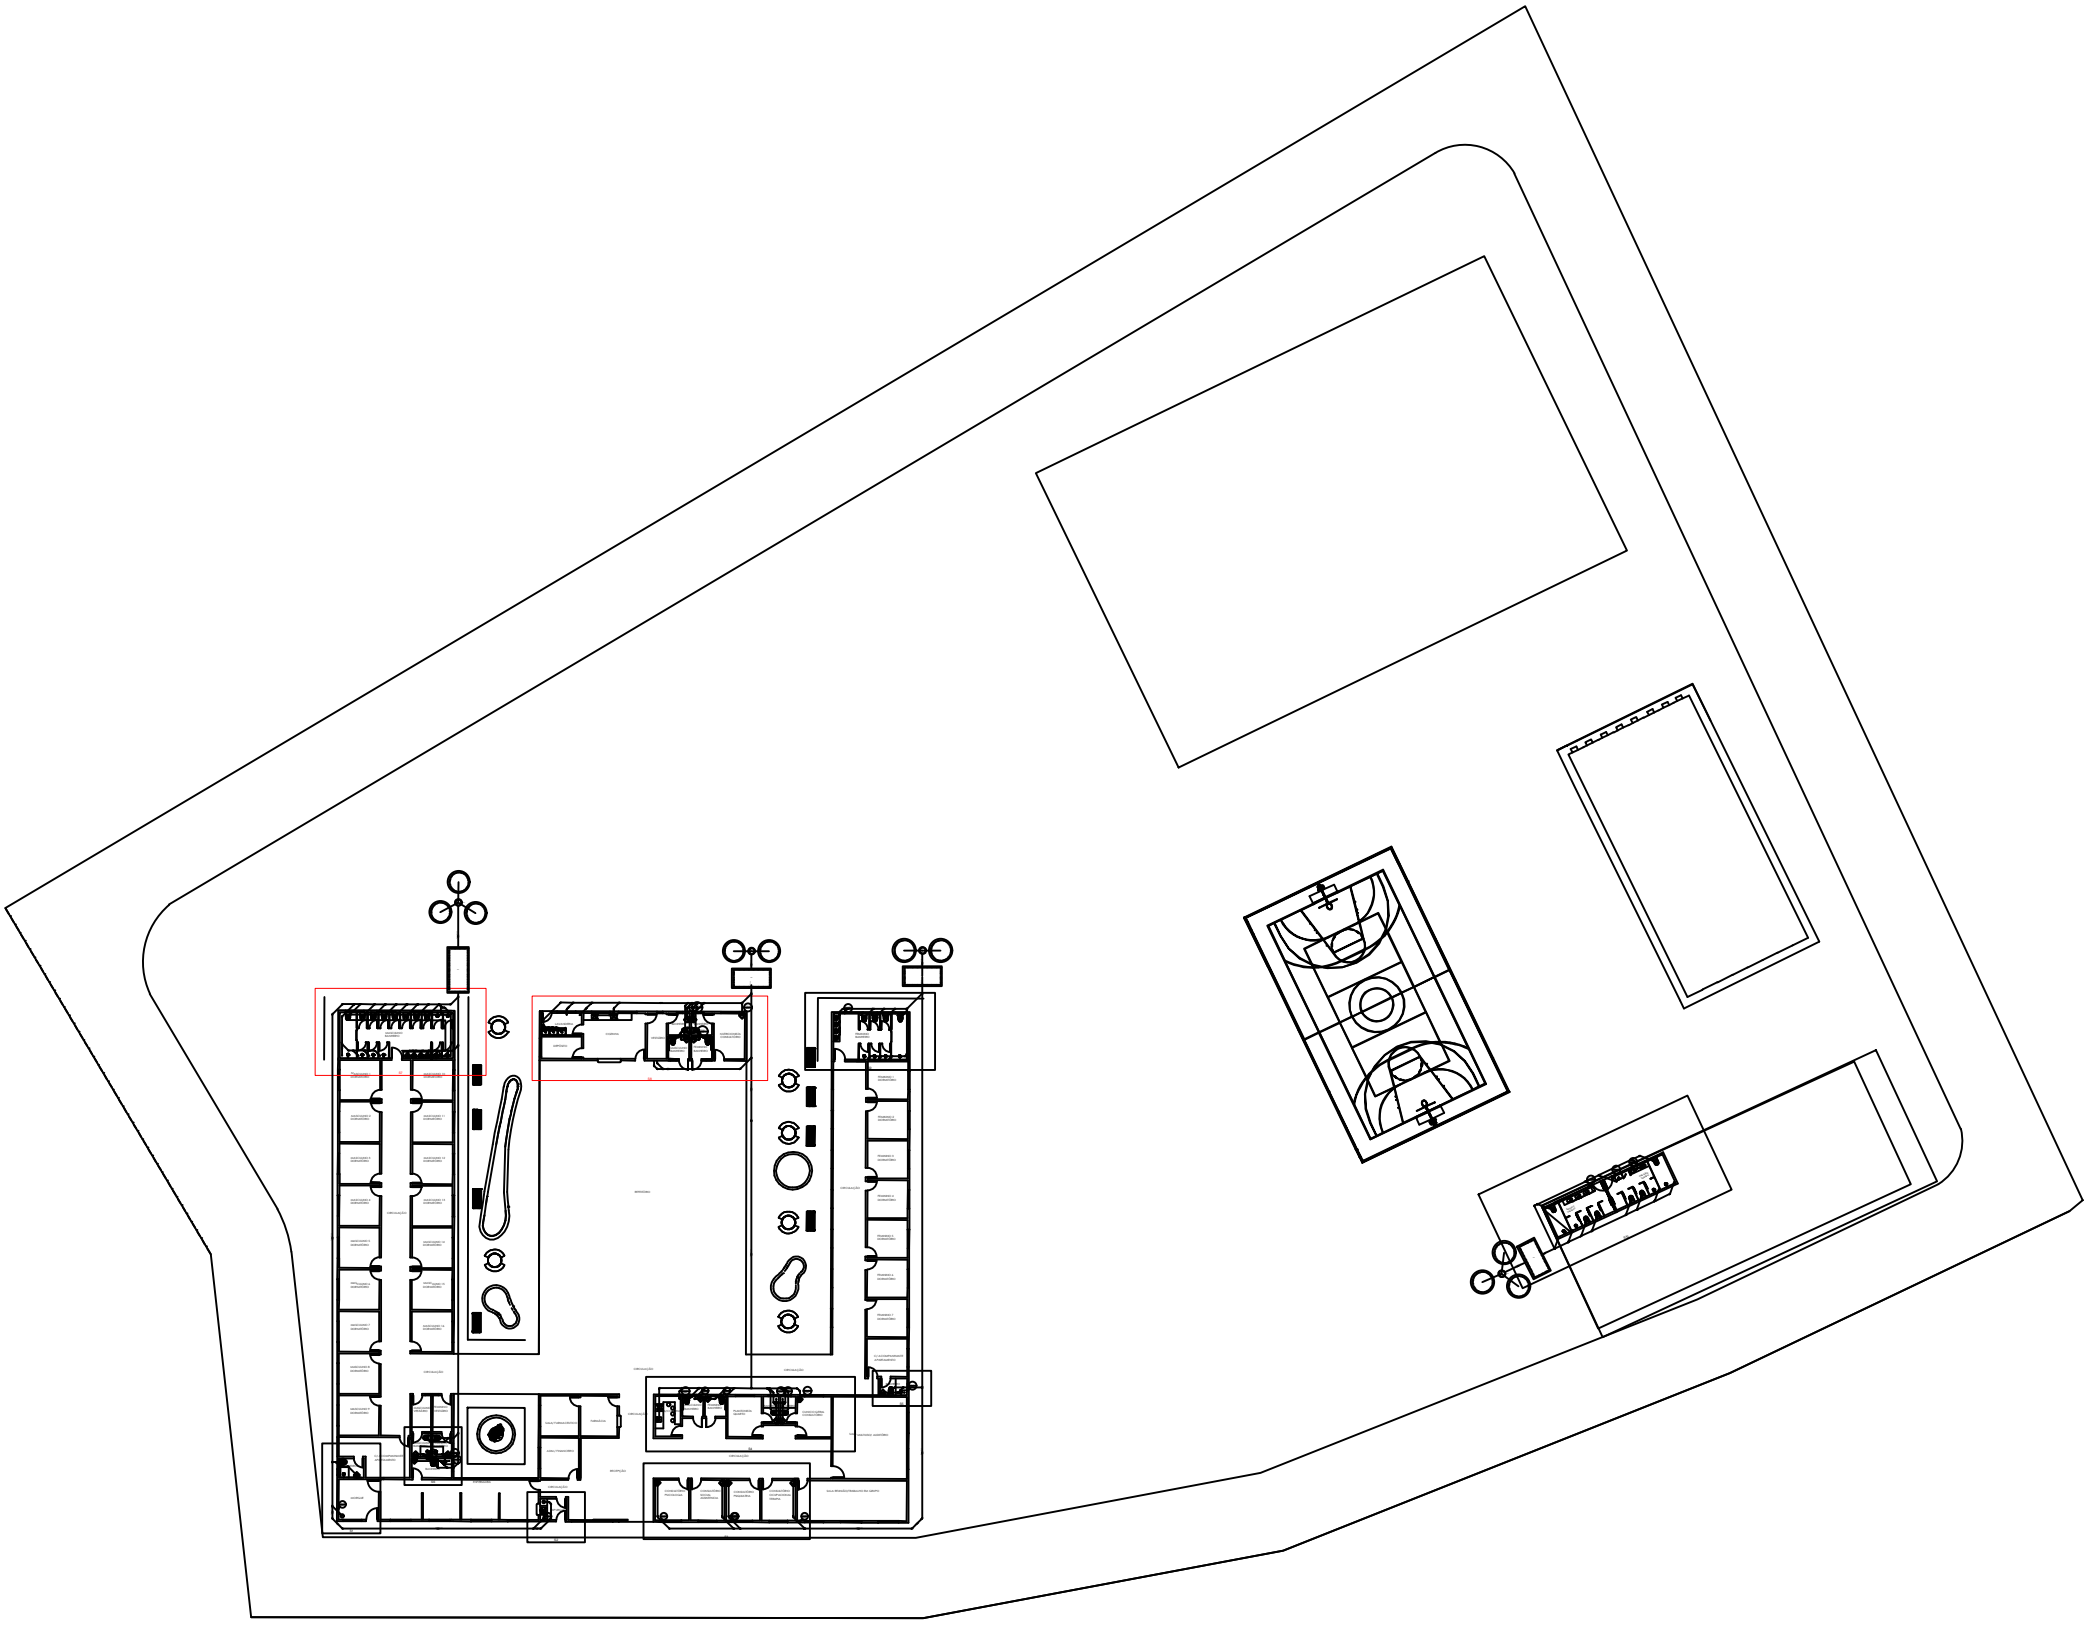


Detalhe S7
escala 1:30

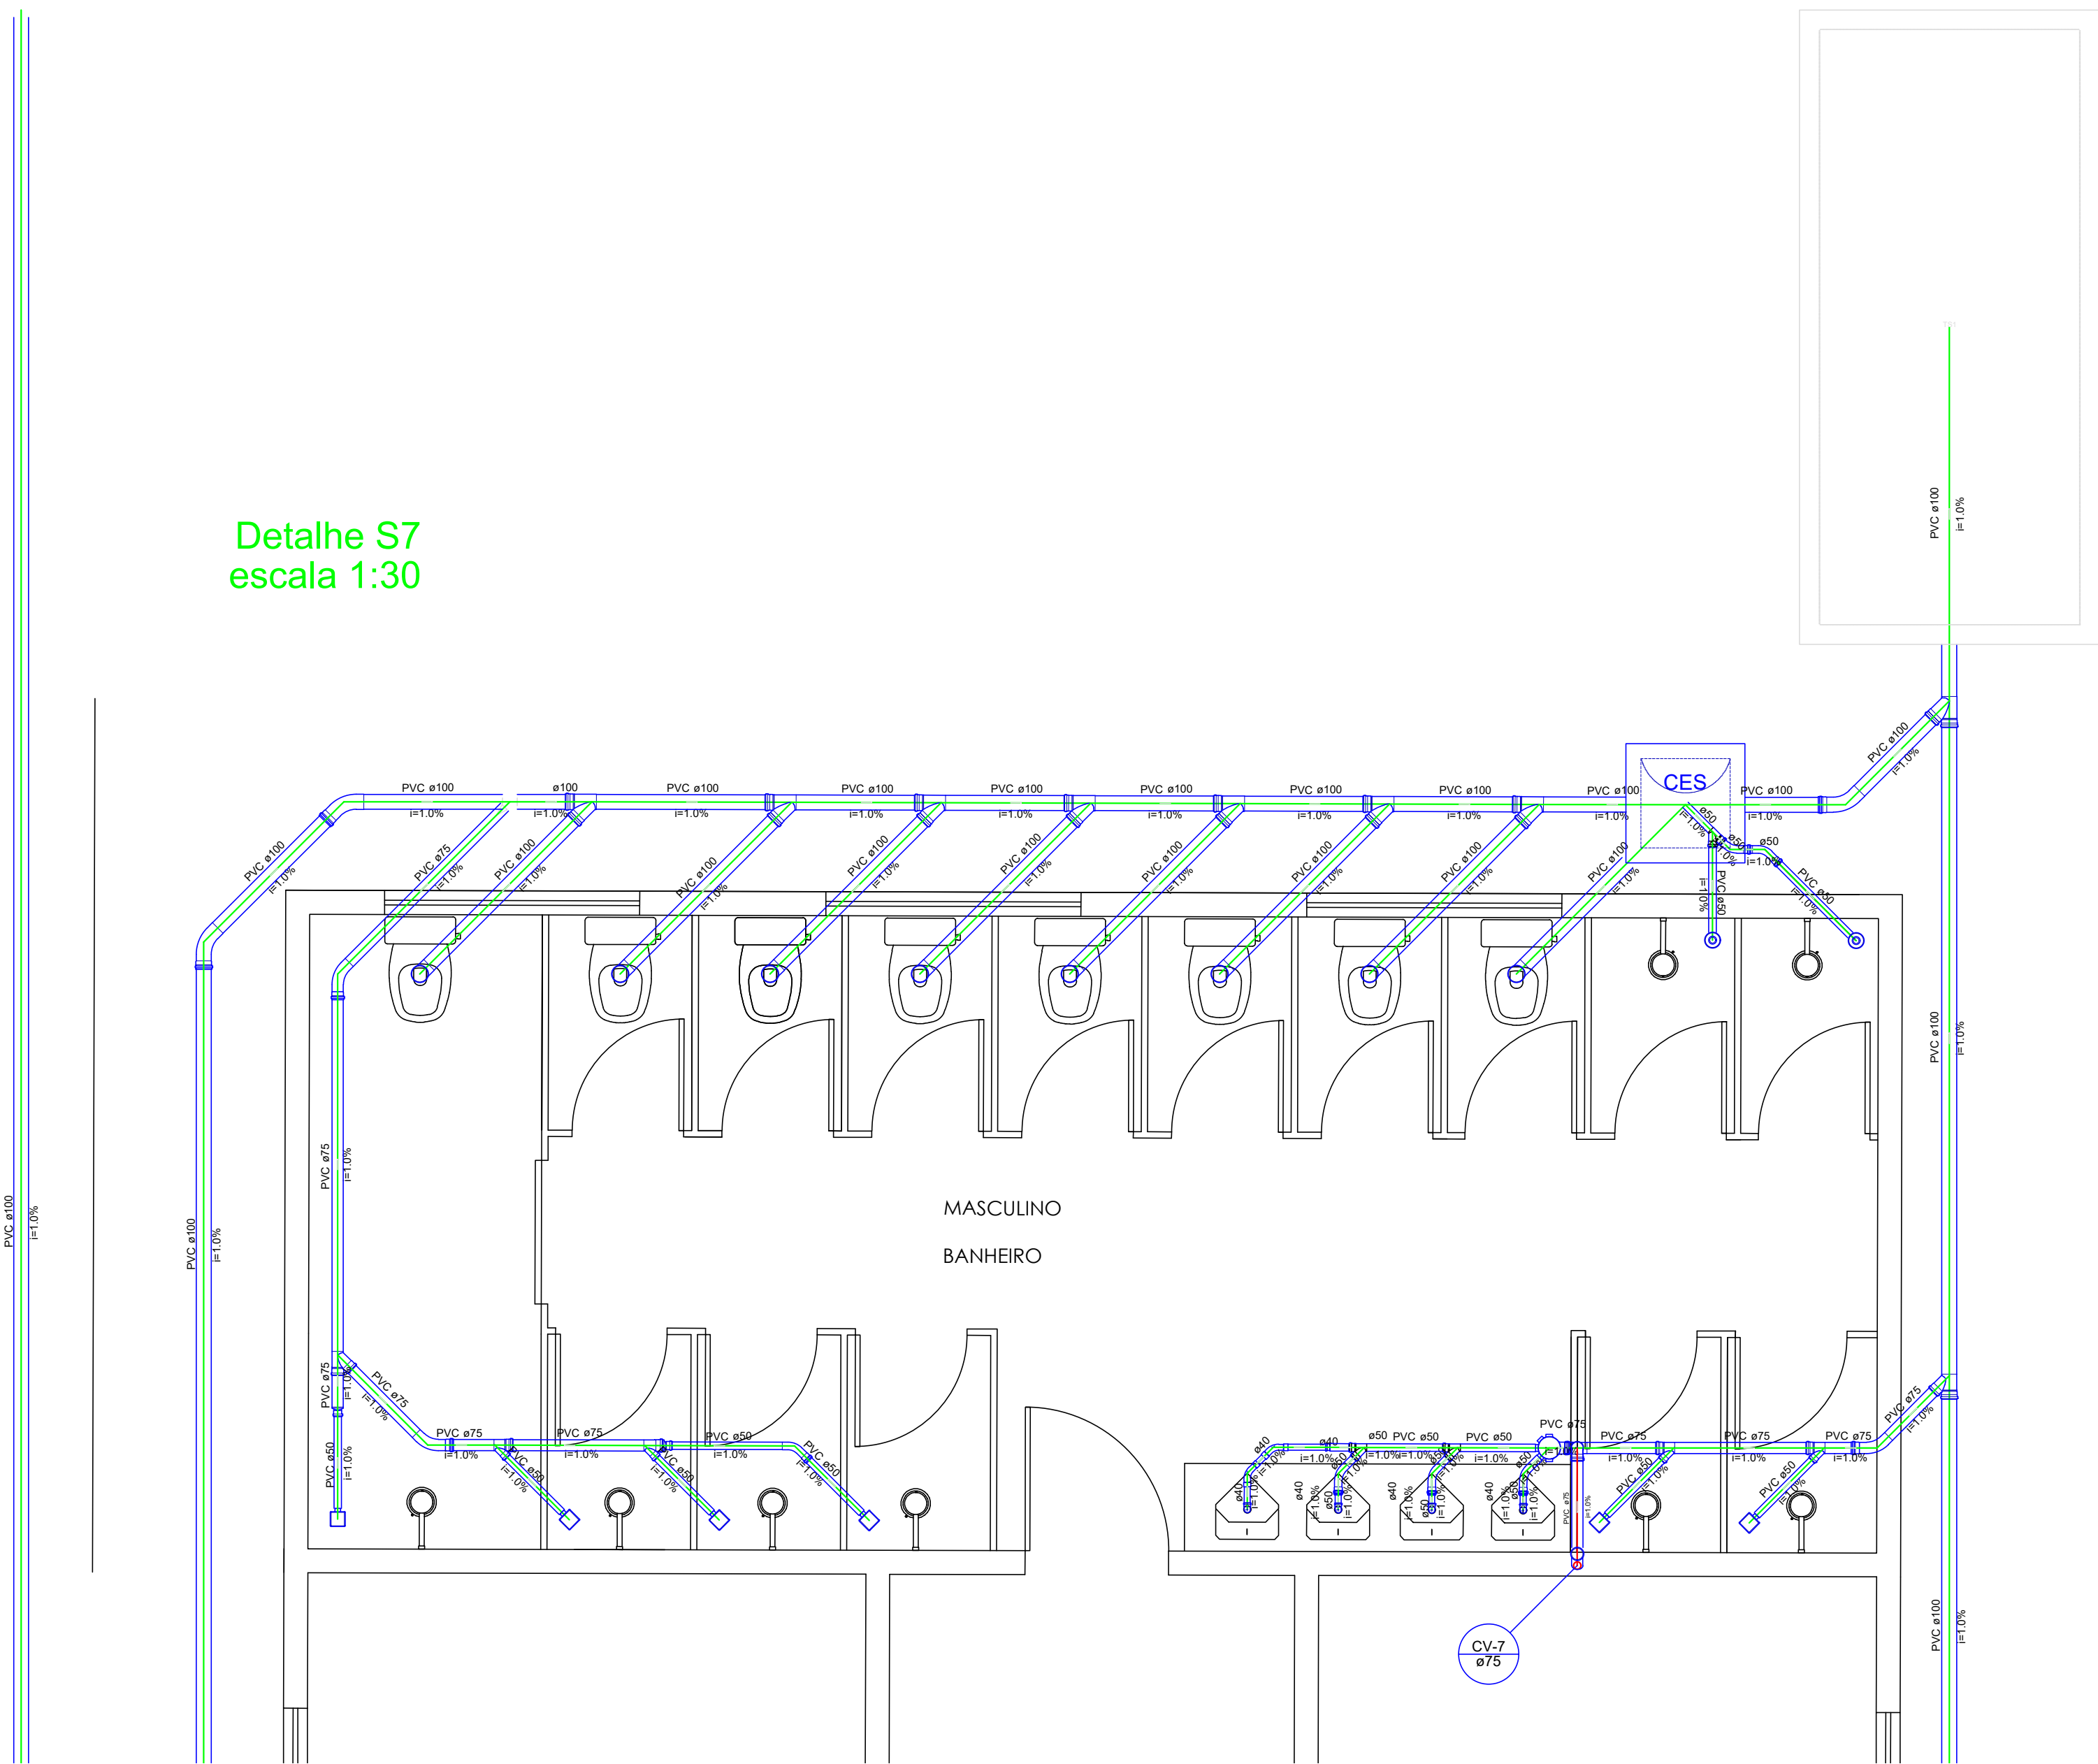

Detalhe S8
escala 1:40

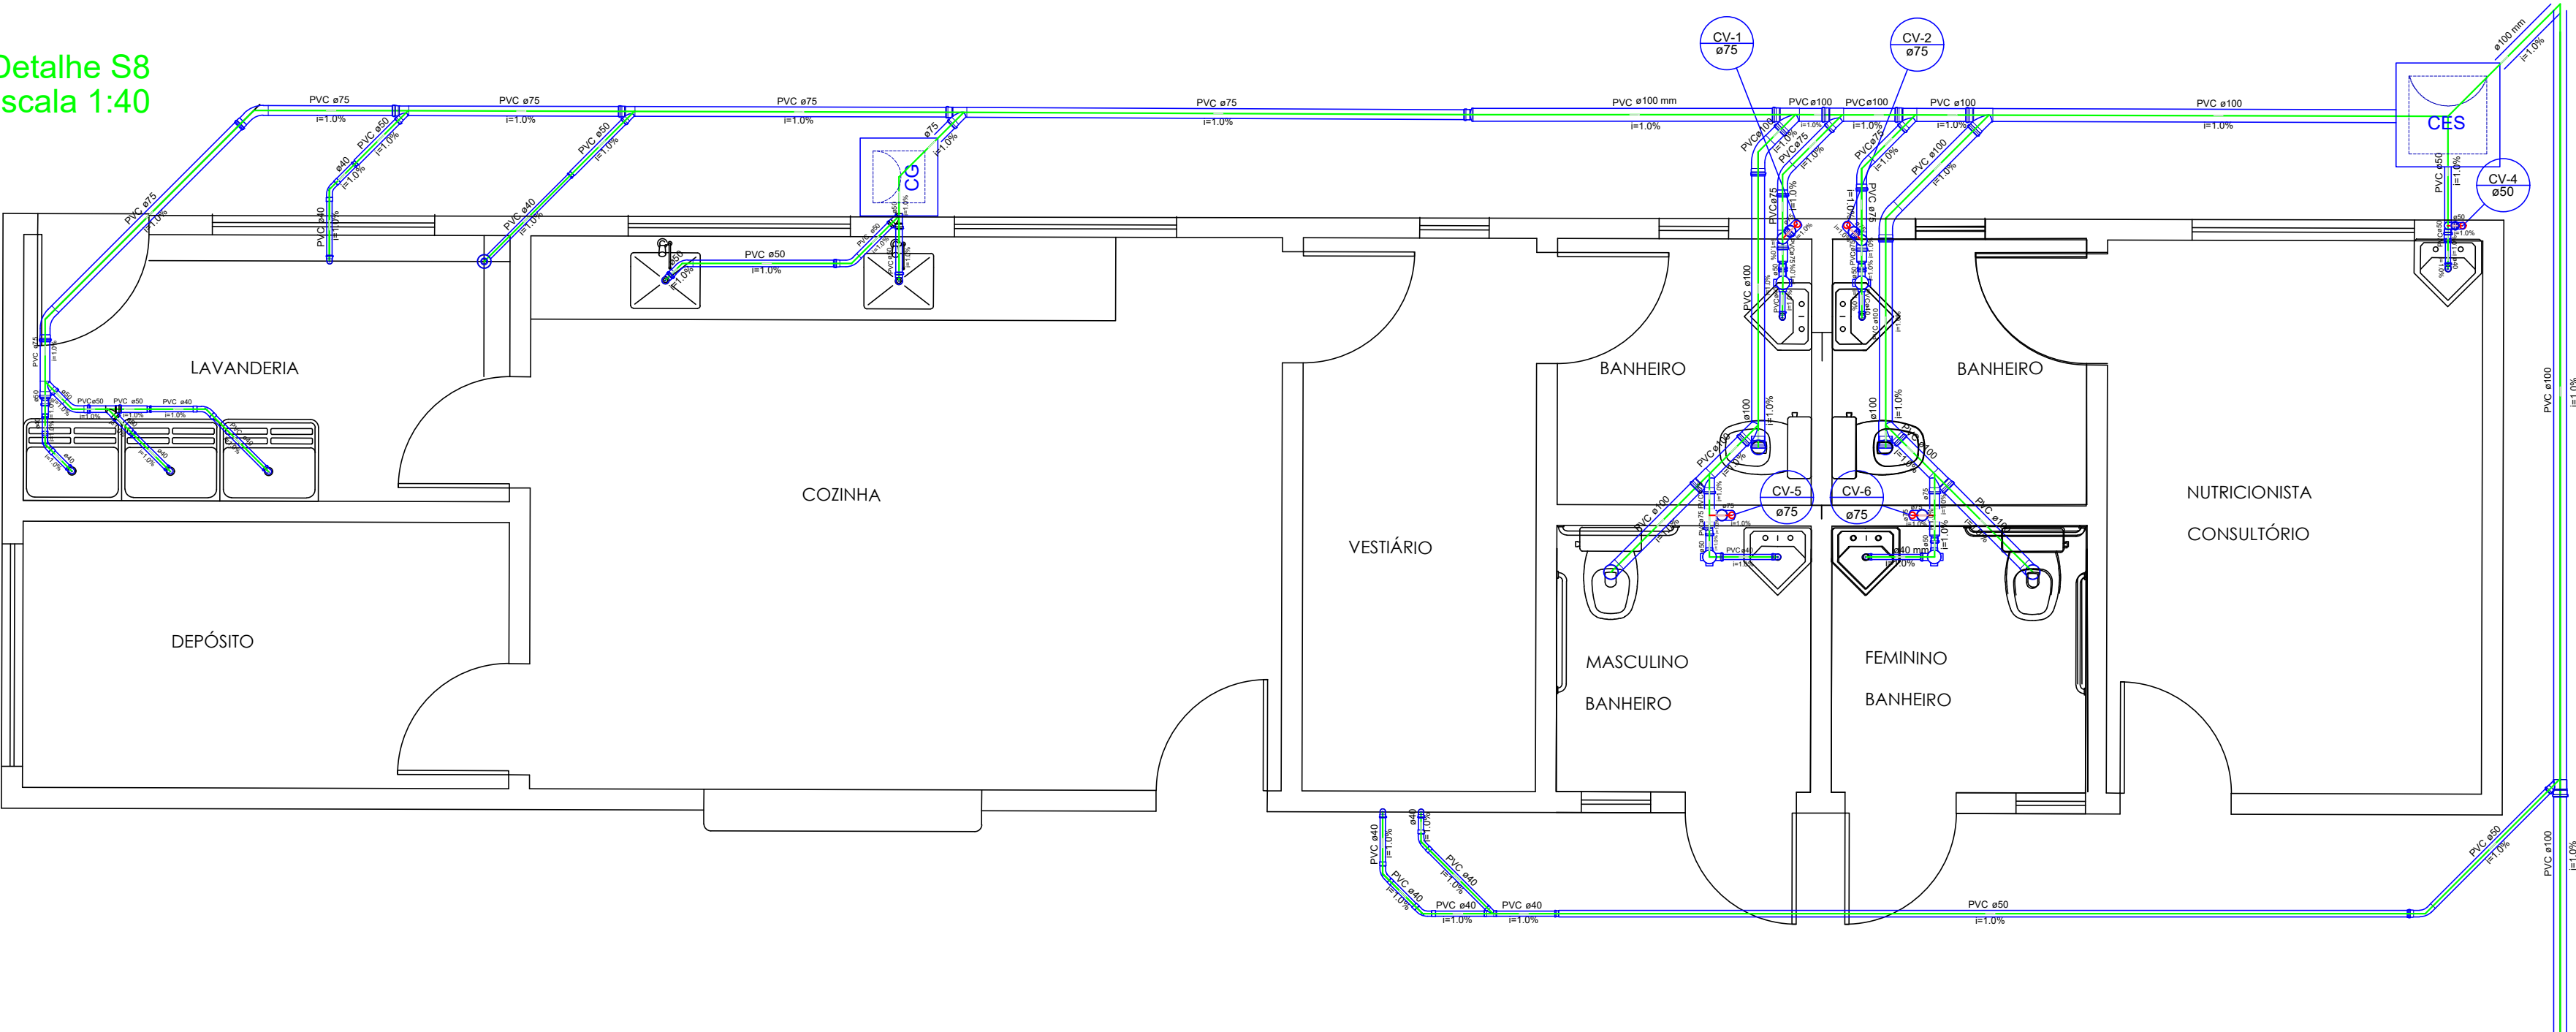

Legenda	
	Bebedouro
	Bucha de redução longa
	Caixa Sifonada
	Caixas Inspeção Esgoto Sifonada
	Caixas de Gordura
	Chuveiro Coletivo
	Chuveiro Residencial
	Curva 45 Longa para Esgoto Sanitário
	Curva 45 Longa para Esgoto Sanitário - sobre
	Curva 45 longa Amarrado
	Junção simples
	Junção simples c/ redução
	Lavatório Residencial com sifão
	Lavatório de Uso Geral
	Molinete de Descarga Automática - DN 40mm
	Máquina de Lavar Roupas - DN 40mm
	Pia de Cozinha Industrial - Preparação com Sifão
	Pia de Cozinha Residencial com Sifão 40mm
	Ramina de Ventilação
	Redução esdrinchada
	Redução esdrinchada - superior
	Tanque de Lavar Roupas DN 40mm
	Te 45
	Vaso Sanitário c/ J80°
	Vaso Sanitário c/ curva 90°



TIPO DE USO :
PROJETO - CLÍNICA DE TRATAMENTO E REABILITAÇÃO DE DEPENDENTES QUÍMICOS

ENDEREÇO DA OBRA :
RUA C-19, S/Nº, LADO PAR, LOTEAMENTO CONQUISTA, CATALÃO - GOIÁS

PROPRIETÁRIO :
PREFEITURA MUNICIPAL DE CATALÃO - GO

AUTOR DO PROJETO :
LEONARDO MARTINS DE CASTRO TEIXEIRA

RESPONSÁVEL TÉCNICO :
LEONARDO MARTINS DE CASTRO TEIXEIRA

CREA nº. 7455/D-GO

CREA nº. 7455/D-GO

VER NO ARQUITETÔNICO

Taxa de Ocupação = 0,00 %

Taxa de Permeabilidade = 0,00 %

ESCALA :
Indicadas

DATA :
Fevereiro/2020

DESENHO :
Revisão

REVISÃO :
03/06