

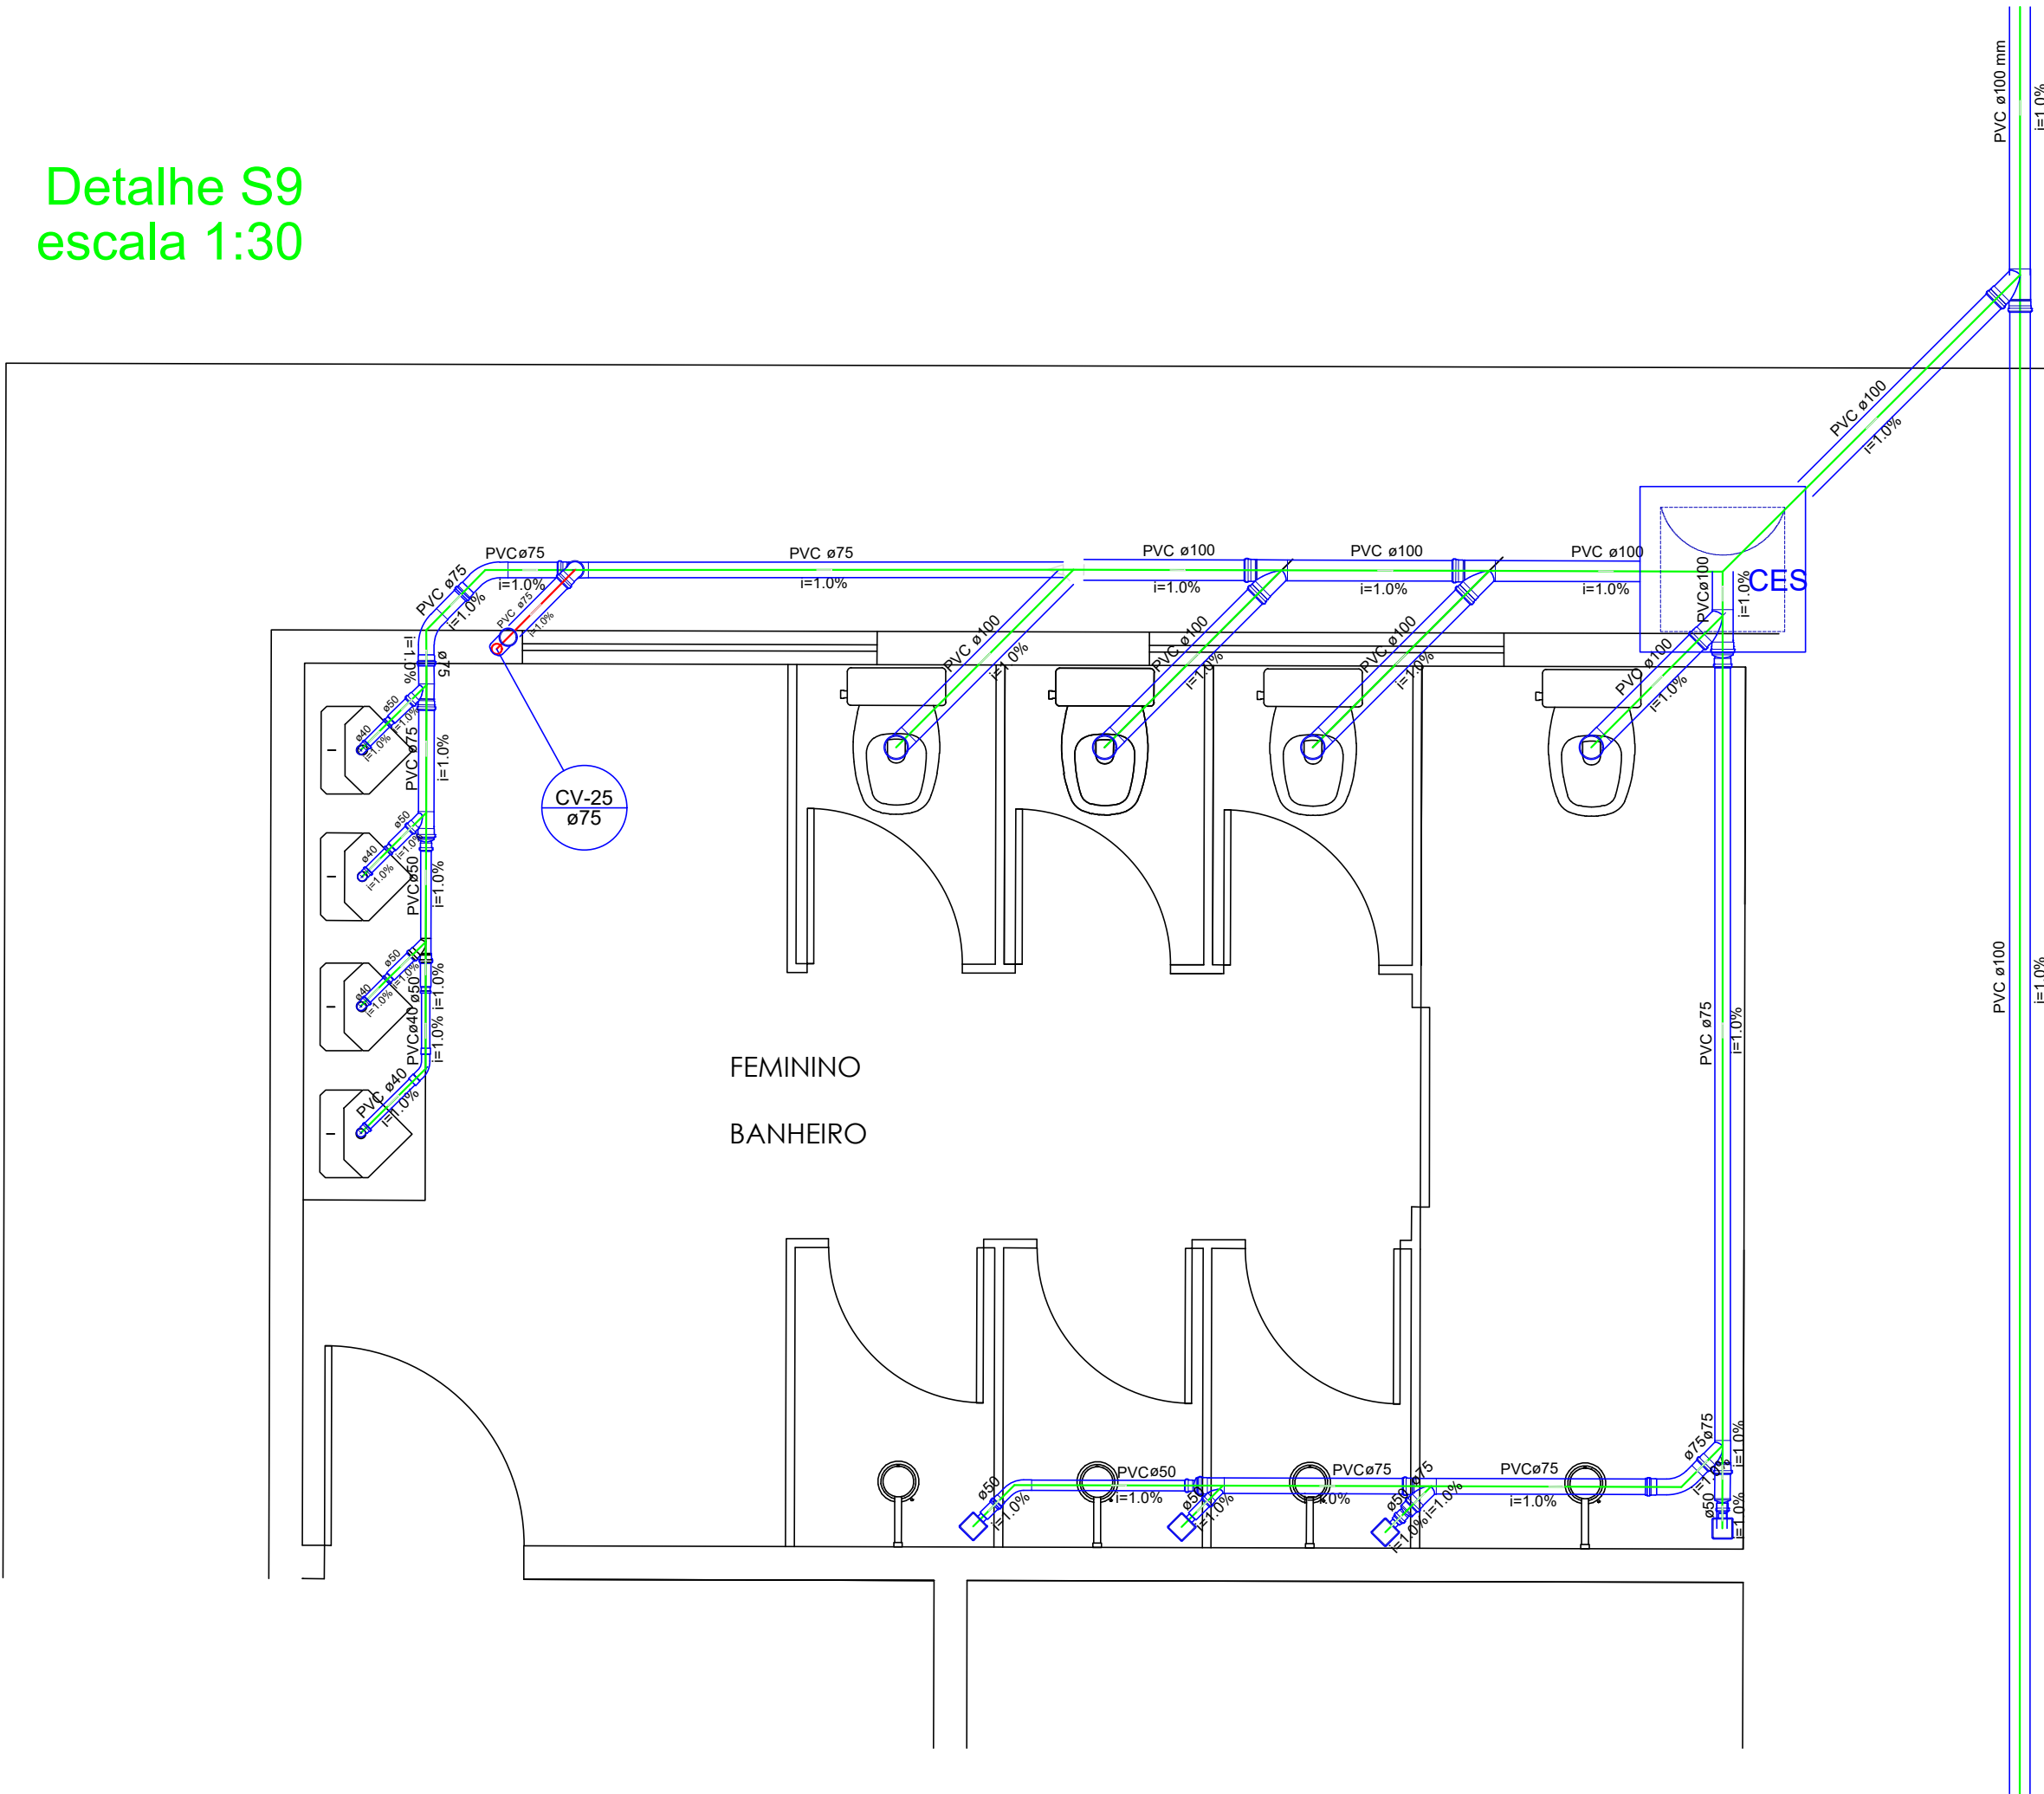


Detalhe S9
escala 1:30

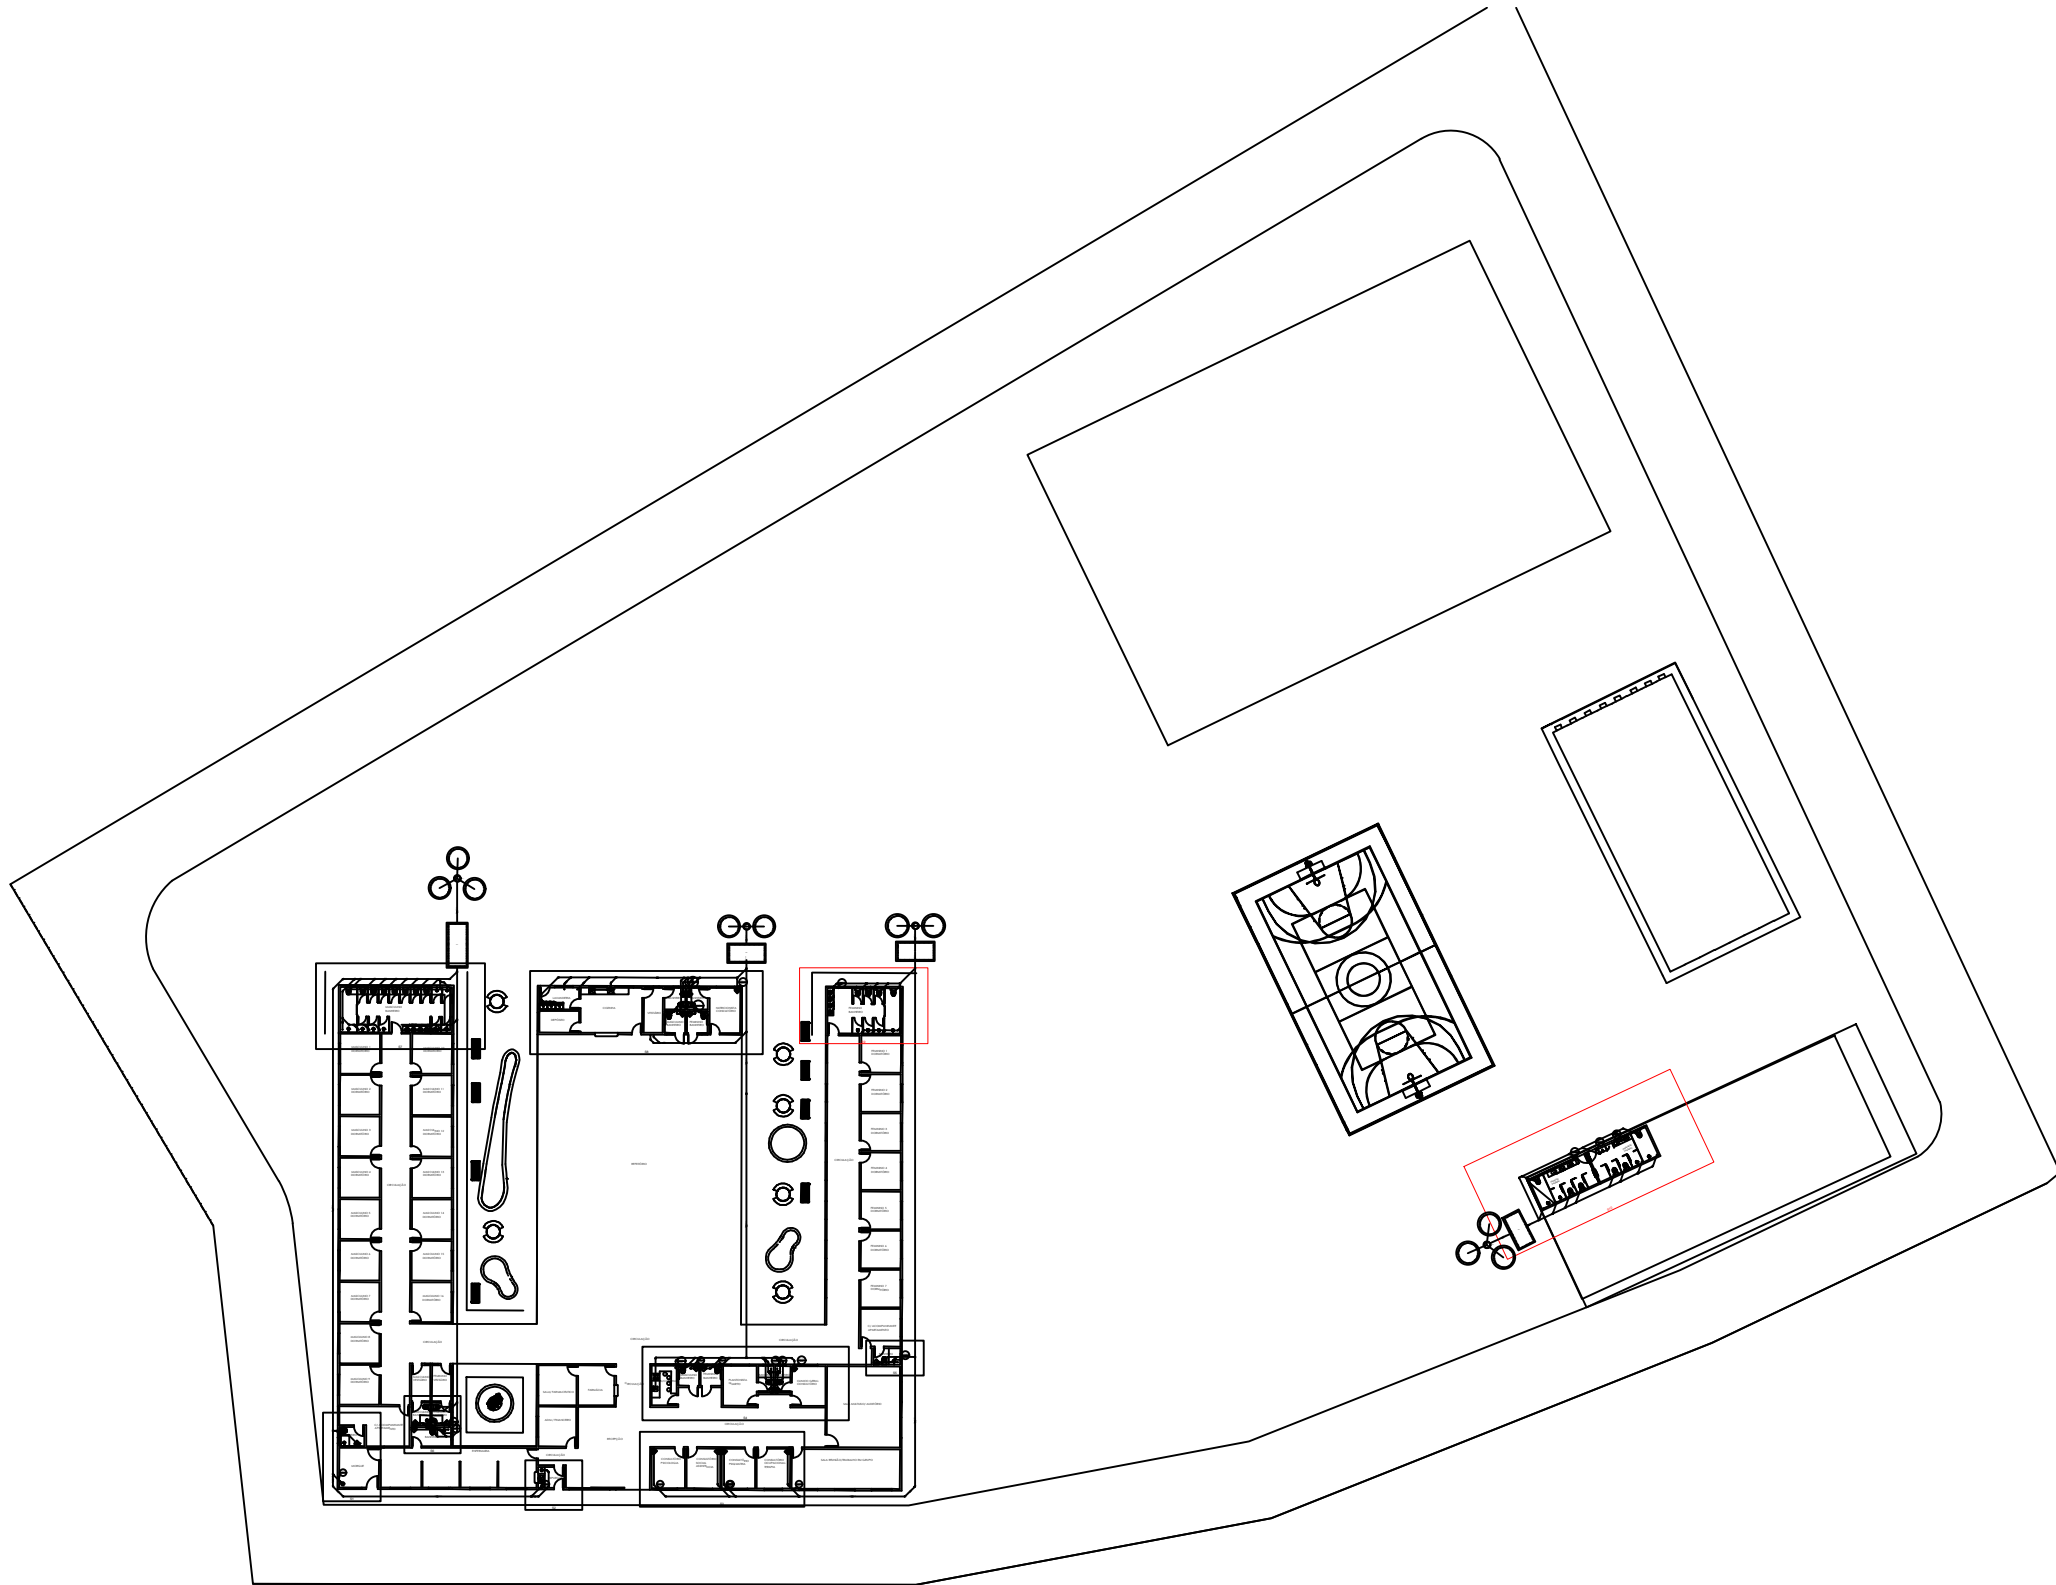

Detalhe S10
escala 1:40

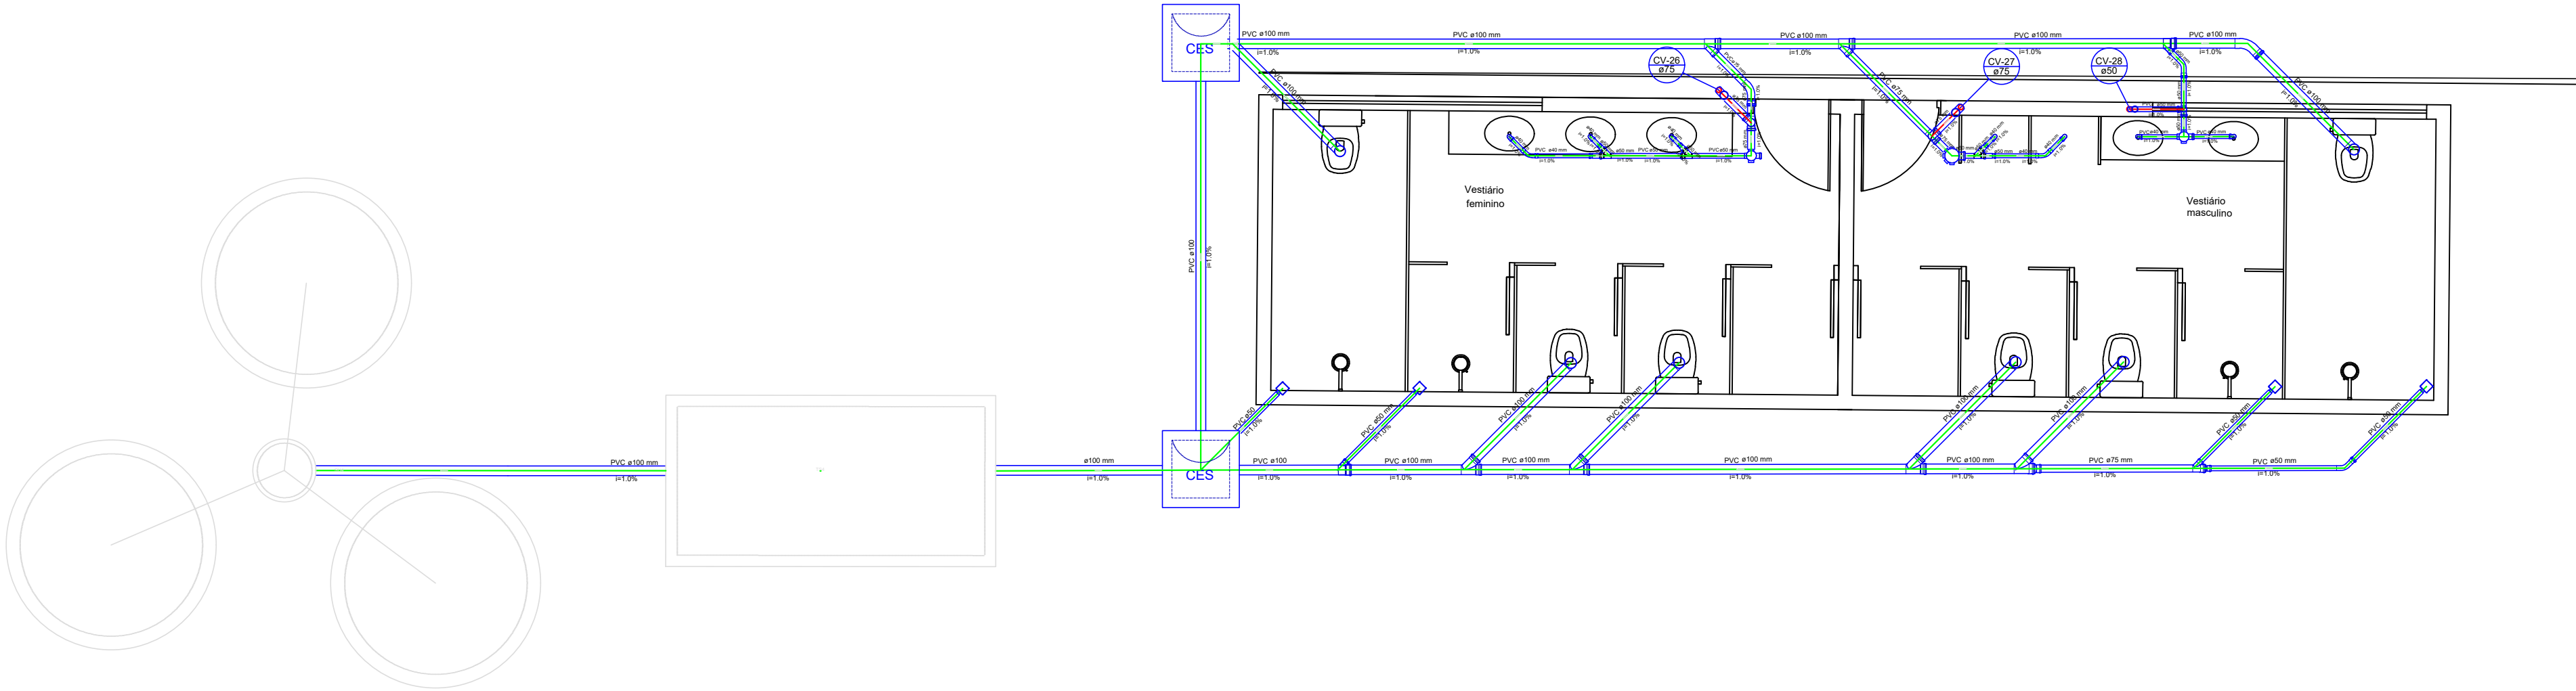

Legenda	
	Bideto
	Bucha de redução longa
	Caixa Sifonada
	Caixas Inspeção Esgoto Sifonada
	Caixas de Gordura
	Chuveiro Coletivo
	Chuveiro Residencial
	Curva 45 Longa para Esgoto Sanitário
	Curva 45 Longa para Esgoto Sanitário - sob
	Curva 45 longa Amarrado
	Junção simples
	Junção simples c/ redução
	Lavatório Residencial com sifão
	Lavatório de Uso Geral
	Microtubo de Descarga Automática - DN 40mm
	Máquina de Lavar Roupas - DN 40mm
	Pia de Cozinha Industrial - Preparação com Sifão
	Pia de Cozinha Residencial com Sifão 40mm
	Redução excêntrica
	Redução excêntrica- superior
	Tanque de Lavar Roupas DN 40mm
	Te 45
	Vaso Sanitário c/ J90°
	Vaso Sanitário c/ curva 90°

PREFEITURA DE
CATALÃO
Cidade que sonha e faz.

TIPO DE USO :
PROJETO - CLÍNICA DE TRATAMENTO E REABILITAÇÃO DE DEPENDENTES QUÍMICOS

ENDEREÇO DA OBRA :
RUA C-19, S/Nº, LADO PAR, LOTEAMENTO CONQUISTA, CATALÃO - GOIÁS

PROPRIETÁRIO :
PREFEITURA MUNICIPAL DE CATALÃO - GO CNPJ:01.505.643/0001-50

AUTOR DO PROJETO :
LEONARDO MARTINS DE CASTRO TEIXEIRA CREA nº. 7455/D-GO

RESPONSÁVEL TÉCNICO :
LEONARDO MARTINS DE CASTRO TEIXEIRA CREA nº. 7455/D-GO

Nº DA PRANCHA :
04/06

DESCRIÇÃO :
Detalhes S9 e S10

ÁREAS :
VER NO ARQUITETÔNICO

Taxa de Ocupação = 0,00 %
Taxa de Permeabilidade = 0,00 %

ESCALA :
Indicadas

DATA :
Fevereiro/2020

DESENHO :

REVISÃO :