ESCALA: 1:200

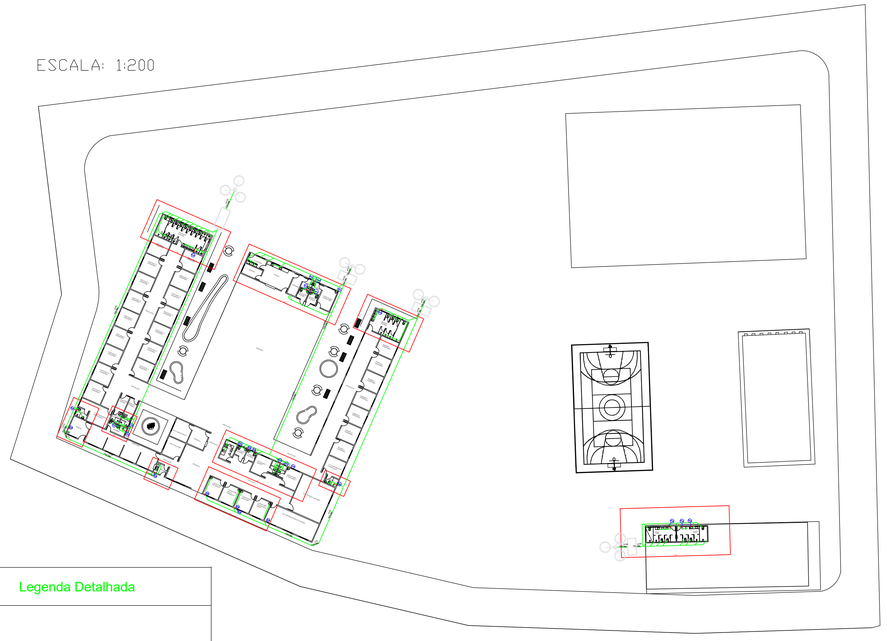

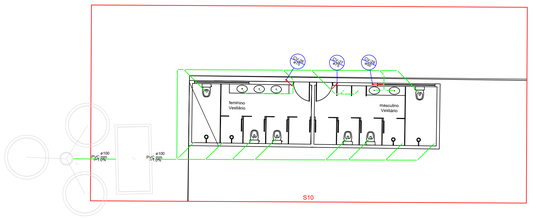

ESCALA: 1:100

Legenda Detalhada

	Lavatório Residencial com sifão	
	PVC Acessórios	
	Sifão de copo p/ pia e lavatório	
	1" - 1.1/2"	1 pç
	Válvula p/ lavatório e tanque	
	1"	1 pç
	PVC Esgoto	
	Curva 90 curta	
	40 mm	1 pç
	Joelho 90 c/anel p/ esgoto secundário	
	40 mm - 1.1/2"	1 pç
	Tubo rígido c/ ponta lisa	
	40 mm	0.60 m
	Lavatório de Uso Geral	
	PVC Acessórios	
	Sifão de copo p/ pia e lavatório	
	1" - 1.1/2"	1 pç
	Válvula p/ lavatório e tanque	
	1"	1 pç
	PVC Esgoto	
	Curva 90 curta	
	40 mm	1 pç
	Joelho 90 c/anel p/ esgoto secundário	
	40 mm - 1.1/2"	1 pç
	Tubo rígido c/ ponta lisa	
	40 mm	0.60 m
	Mictório de Descarga Automática- DN 40mm	
	PVC Acessórios	
	Sifão flexível p/ Mictório	
	1.1/4"- 2"	1 pç
	PVC Esgoto	
	Bucha de redução longa	
	50 mm - 40 mm	1 pç
	Curva 90 curta	
	40 mm	1 pç
	Joelho 90	
	40 mm	1 pç
	Tubo rígido c/ ponta lisa	
	40 mm	0.60 m
	Máquina de Lavar Roupas- DN 40mm	
	PVC Esgoto	
	Curva 90 curta	
	40 mm	1 pç
	Joelho 90 c/anel p/ esgoto secundário	
	40 mm - 1.1/2"	1 pç
	Tubo rígido c/ ponta lisa	
	40 mm	0.60 m
	Pia de Cozinha Industrial - Preparação com Sifão	
	PVC Acessórios	
	Sifão de copo p/ pia e lavatório	
	1" - 2"	1 pç
	Válvula p/ pia	
	1"	1 pç
	PVC Esgoto	
	Joelho 90	
	50 mm	2 pç
	Tubo rígido c/ ponta lisa	
	50 mm - 2"	0.60 m
	Pia de Cozinha Residencial com Sifão 40mm	
	PVC Acessórios	
	Sifão de copo p/ pia e lavatório	
	1" - 1.1/2"	1 pç
	Válvula p/ pia	
	1"	1 pç
	PVC Esgoto	
	Curva 90 curta	
	40 mm	1 pç
	Joelho 90 c/anel p/ esgoto secundário	
	40 mm - 1.1/2"	1 pç
	Tubo rígido c/ ponta lisa	
	40 mm	0.60 m
	Ramais de Ventilação	
	PVC Esgoto	
	Joelho 90	
	50 mm	1 pç
	Tê sanitário	
	50 mm -50 mm	1 pç
	Redução excêntrica	
	PVC Esgoto	
	Redução excêntrica	
	75 mm - 50 mm	1 pç
	Redução excêntrica- superior	
	PVC Esgoto	
	Redução excêntrica	
	75 mm - 50 mm	1 pç

Legenda

	Bebedouro
	Bucha de redução longa
	Caixa Sifonada
CES	Caixas Inspeção Esgoto Sifonada
CG	Caixas de Gordura
	Chuveiro Coletivo
	Chuveiro Residencial
	Curva 45 Longa para Esgoto Sanitário
	Curva 45 Longa para Esgoto Sanitário- sobe
	Curva 45 longa Amanco
	Junção simples
	Junção simples c/ redução
	Lavatório Residencial com sifão
	Lavatório de Uso Geral
	Mictório de Descarga Automática- DN 40mm
	Máquina de Lavar Roupas- DN 40mm
	Pia de Cozinha Industrial - Preparação com Sifão
	Pia de Cozinha Residencial com Sifão 40mm
	Ramais de Ventilação
	Redução excêntrica
	Redução excêntrica- superior
	Tanque de Lavar Roupas DN 40mm
	Te 45
	Vaso Sanitário c/ J90°
	Vaso Sanitário c/ curva 90°

Legenda Detalhada

	Tanque de Lavar Roupas DN 40mm	
	PVC Acessórios	
	Sifão flexível c/ Adaptador	
	1.1/2" - 1.1/2"	1 pç
	Válvula p/ tanque	
	1 1/2"	1 pç
	PVC Esgoto	
	Curva 90 curta	
	40 mm	1 pç
	Joelho 90 c/anel p/ esgoto secundário	
	40 mm - 1.1/2"	1 pç
	Tubo rígido c/ ponta lisa	
	40 mm	0.60 m
	Te 45	
	PVC Esgoto	
	Tê 45	
	40 mm	1 pç
	Vaso Sanitário c/ J90°	
	PVC Esgoto	
	Joelho 90	
	100 mm	1 pç
	Vaso Sanitário c/ curva 90°	
	PVC Esgoto	
	Curva 90 curta	
	100 mm	1 pç

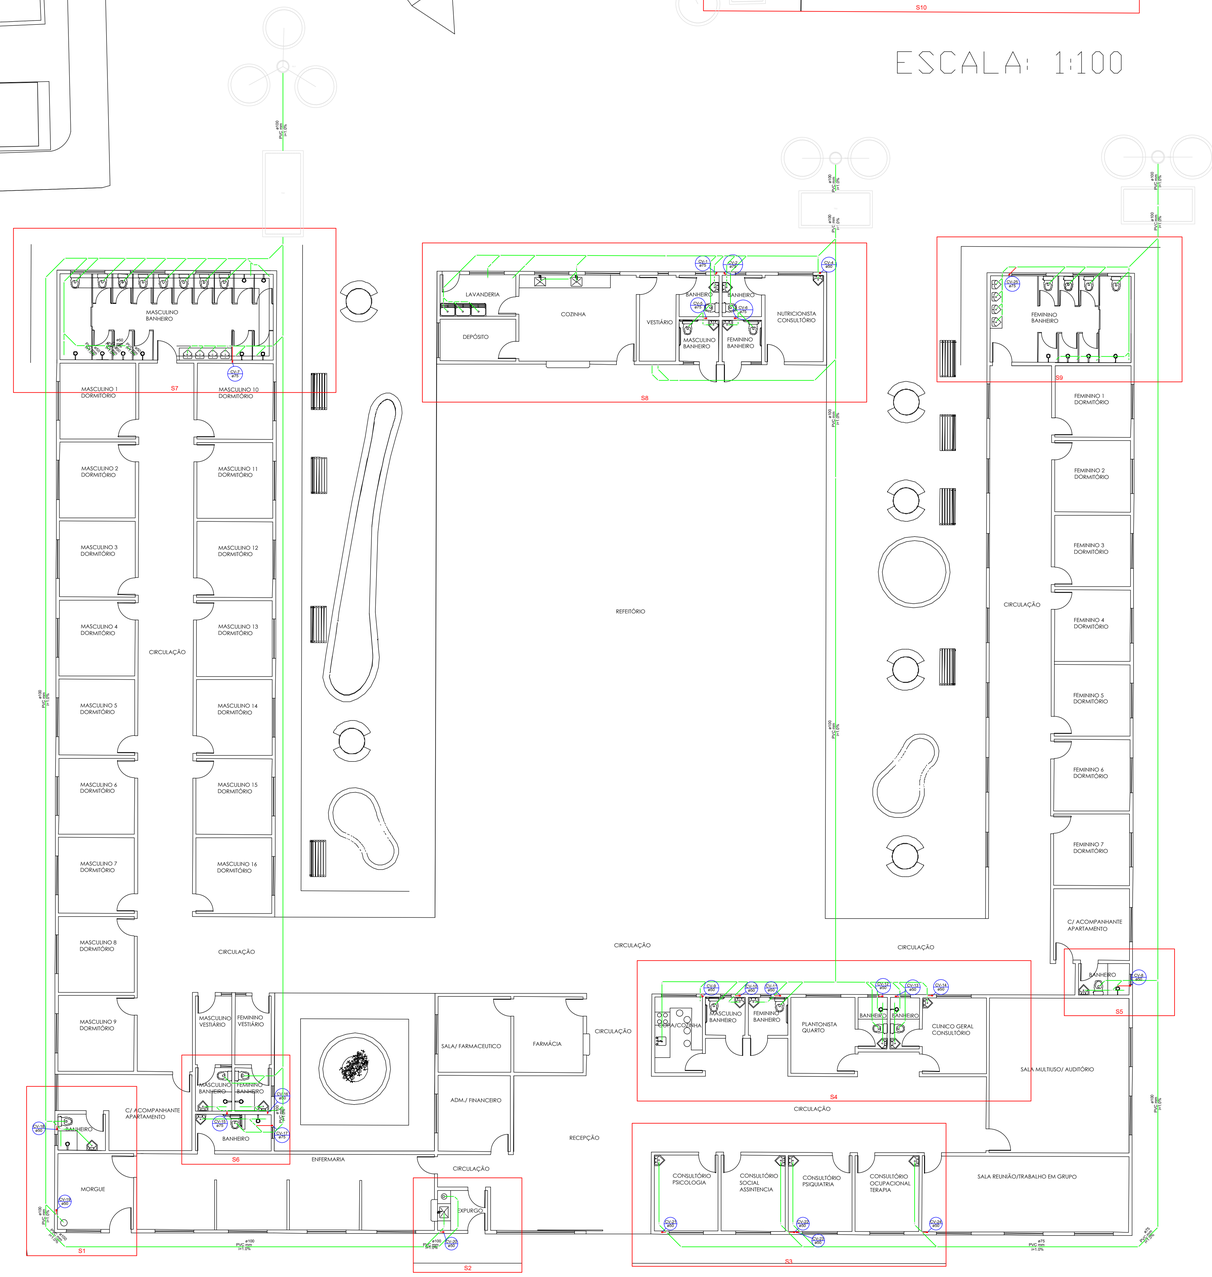

ESCALA: 1:100

Legenda Detalhada

	Bebedouro	
	PVC Esgoto	
	Curva 90 curta	
	40 mm	1 pç
	Joelho 90 c/anel p/ esgoto secundário	
	40 mm - 1.1/2"	1 pç
	Tubo rígido c/ ponta lisa	
	40 mm	0.60 m
	Bucha de redução longa	
	PVC Esgoto	
	Bucha de redução longa	
	50 mm - 40 mm	1 pç
	Caixa Sifonada	
	PVC Acessórios	
	Caixa sifonada	
	150x150x50	1 pç
CES	Caixas Inspeção Esgoto Sifonada	
	Caixas de Passagem	
	Caixa de inspeção de esgoto sifonada	
	CES- 60x60 cm	1 pç
CG	Caixas de Gordura	
	Caixas de Passagem	
	Caixa de gordura	
	CG 60x60 cm	1 pç
	Chuveiro Coletivo	
	PVC Acessórios	
	Ralo sifonado alt. reg. saída 40	
	100 mm - 50 mm	1 pç
	PVC Esgoto	
	Curva 90 curta	
	50 mm	1 pç
	Chuveiro Residencial	
	PVC Acessórios	
	Ralo sifonado alt. reg. saída 40	
	100 mm - 40 mm	1 pç
	PVC Esgoto	
	Curva 90 curta	
	40 mm	1 pç
	Curva 45 Longa para Esgoto Sanitário	
	PVC Esgoto	
	Curva 45 longa	
	100 mm	1 pç
	Curva 45 Longa para Esgoto Sanitário- sobe	
	PVC Esgoto	
	Curva 45 longa	
	50 mm	1 pç
	Curva 45 longa Amanco	
	PVC Esgoto	
	Curva 45 longa Amanco	
	40 mm	1 pç
	Junção simples	
	PVC Esgoto	
	Junção simples	
	100 mm - 50 mm	1 pç
	Junção simples c/ redução	
	PVC Esgoto	
	Junção simples	
	100 mm- 100 mm	1 pç
	Redução excêntrica	
	100 mm - 50 mm	1 pç

CARIMBO DE APROVAÇÕES :

PREFEITURA DE CATALÃO
Cidade que sonha e faz.

TIPO DE USO :
PROJETO - CLÍNICA DE TRATAMENTO E REABILITAÇÃO DE DEPENDENTES QUÍMICOS

HIDROSSANITÁRIO

ENDEREÇO DA OBRA :
RUA C-19, LADO PAR, S/Nº
LOTEAMENTO CONQUISTA

PROPRIETÁRIO :
PREFEITURA MUNICIPAL DE CATALÃO — CNPJ nº. 01.505.643/0001-50

AUTOR DO PROJETO :
LEONARDO MARTINS DE CASTRO TEIXEIRA — CREA nº. 7455/D GO

Nº DA PRANCHA : 06/06

RESPONSÁVEL TÉCNICO :
LEONARDO MARTINS DE CASTRO TEIXEIRA — CREA nº. 7455/D GO

DESCRIÇÃO :
* Distribuição de Água
* Legenda
* Barriletes
* Isométrico
* Detalhes

ÁREAS :
VER NO ARQUITETÔNICO

Taxa de Ocupação = 0,00 %
Taxa de Permeabilidade = 0,00 %

ESCALA :	DATA :	DESENHO :	REVISÃO :
INDICADAS	FEVEREIRO/2020		