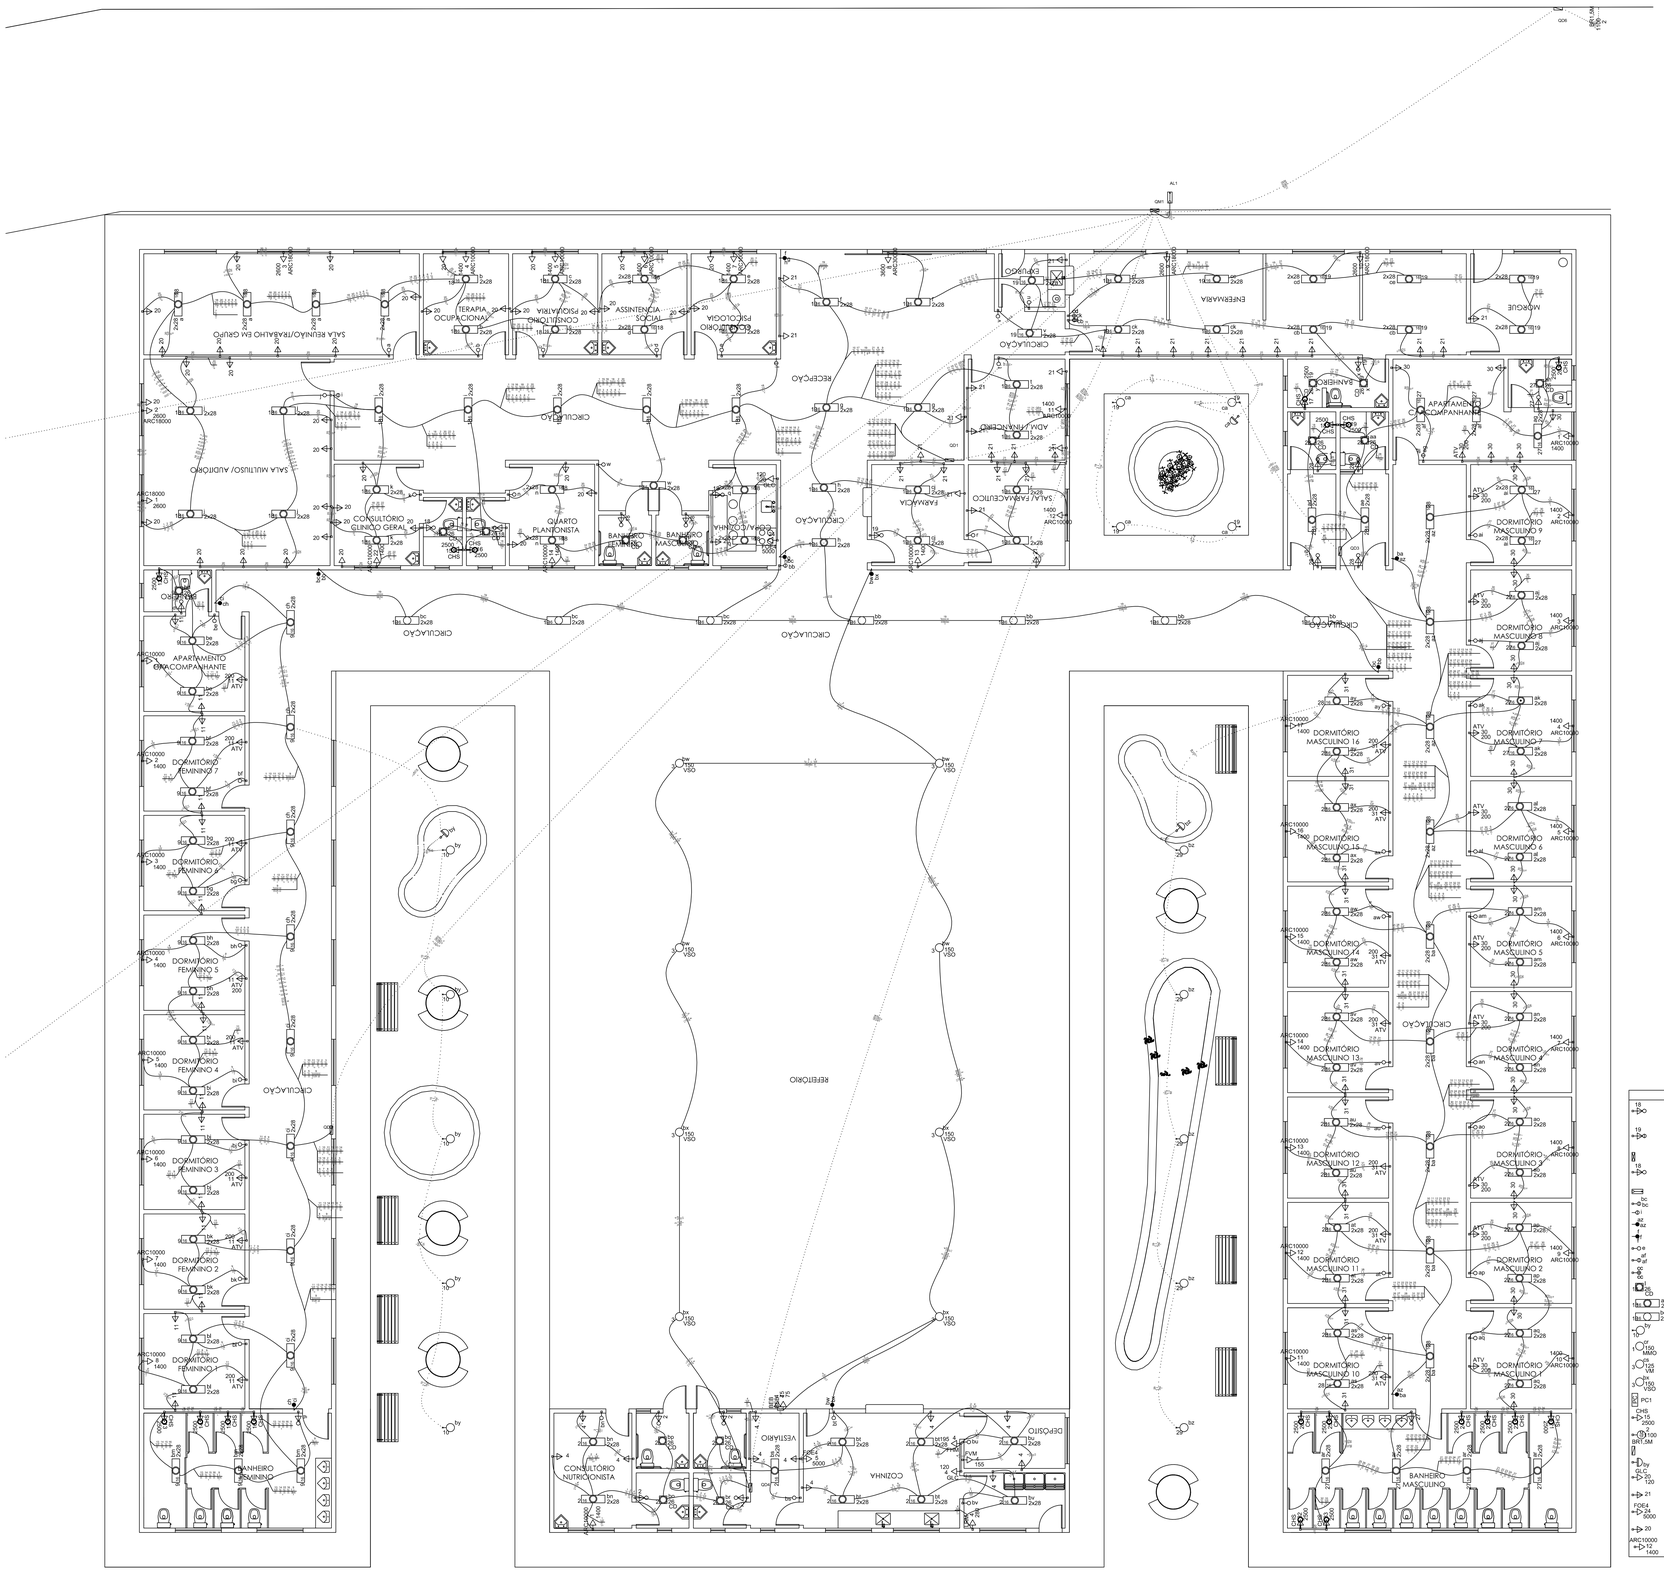

Legenda Detalhada

1b 1 tecla simples & 1 tomada + 1,10m do piso	
	Acessórios p/ eletrodutos
	Caixa PVC
	4x2"
	Dispositivo Elétrico - embutido
	Placa 2x4"
	Placa p/ 2 funções
	3i plena
	Interruptor 1 tecla simples e tomada hexagonal (NBR14136)
1b 2 teclas simples & 1 tomada + 1,10m do piso	
	Acessórios p/ eletrodutos
	Caixa PVC
	4x2"
	Dispositivo Elétrico - embutido
	Placa 2x4"
	Placa p/ 2 funções
	3i plena
	Interruptor 2 teclas simples e tomada hexagonal (NBR14136)
	Caixa de medição embutir a 1,50m do piso
	Dispositivo de Proteção
	Disjuntor tripolar termomagnético - norma DIN
	16 A -
	100A -
	10 A
	16 A
	25 A
	40 A
	63 A
	Equipamento de medição - CELG
	Caixa de medição
	Medidor polifásico
1b Conjunto interrup. simples & tomada a 1,10m do piso	
	Acessórios p/ eletrodutos
	Conduete alum. encaixe tipo C
	3/4"
	Acessórios sem geral
	Bucha de nylon
	S8
	Parafuso fenda galvan. cab. panela
	2 fações autoatenuantes
	Dispositivo Elétrico - sobrepor
	Placa cega
	4 alvéolos - conjunto 4 tomada hexagonal (NBR 14136) 2P+T 10A
	Tampa alum. p/ conduete 1/2"
	2 funções hexagonais
	Entrada de serviço aérea - Cabo multiplex
	Acessórios p/ eletrodutos
	Arruela zamak
	3/4"
	Bucha zamak
	S8
	Cabos de aço ou alumínio
	2mm
	Curva 180 PVC rosca
	3/4"
	Curva 90° PVC longa rosca
	3/4"
	Luva PVC rosca
	3/4"
	Mapa
	1"
	1 1/2"
	2"
	Acessórios sem geral
	Parafuso fenda galvan. cab. panela
	reflectores
	Dispositivo de Proteção
	Disjuntor tripolar termomagnético - norma DIN
	25A
	Eletrodutos PVC rosca
	Eletroduto, rosca a 0,5m
	3/4"
	Eletrodutos metálico rígido pesado
	Eletroduto chumbado, rosca 0,5m
	3/4"
	Material p/ entrada serviço
	Armação secundária aço terminado
	4 estribos com haste
	Aço preformado
	Para cabo de alumínio duplex 16mm2
	Conjunto aterrmo p/ eletrodutos
	3/4"
	Cinta circular aço galv. p/ poste
	9 metros
	Haste de aterramento aço/cobre
	5/16rosc. comprimento 2,4m
	Caixa de inspeção 300x
	Arruelas estrelas
	Poste de tubo galvanizado
	5m/100daN, L=0,2m
	Suporte em aço galv. p/ quadro de medição
	300mm
1c Interruptor intermediário 1 tecla + 1,10m do piso	
	Acessórios p/ eletrodutos
	Caixa PVC
	4x2"
	Dispositivo Elétrico - embutido
	Placa 2x4"
	Placa p/ 2 funções reterrugáveis
	3i plena
	Interruptor 1 tecla intermediária
1	Interruptor paralelo 1 tecla + 1,10m do piso
	Acessórios p/ eletrodutos
	Caixa PVC
	4x2"
	Dispositivo Elétrico - embutido
	Placa 2x4"
	Placa p/ 1 função retangular
	3i plena
	Interruptor 1 tecla paralela
2z Interruptor paralelo 2 teclas + 1,10m do piso	
	Acessórios p/ eletrodutos
	Caixa PVC
	4x2"
	Dispositivo Elétrico - embutido
	Placa 2x4"
	Placa p/ 2 funções reterrugáveis
	3i plena
	Interruptor 2 teclas paralelas
3	Interruptor paralelo 3 teclas + 1,10m do piso
	Acessórios p/ eletrodutos
	Caixa PVC
	4x2"
	Dispositivo Elétrico - embutido
	Placa p/ 3 funções retangulares
	3i plena
	Interruptor 3 teclas paralelas
0 Interruptor simples 1 tecla + 1,10m do piso	
	Acessórios p/ eletrodutos
	Caixa PVC
	4x2"
	Dispositivo Elétrico - embutido
	Placa 2x4"
	Placa p/ 1 função retangular
	3i plena
	Interruptor 1 tecla simples
2f Interruptor simples 2 teclas + 1,10m do piso	
	Acessórios p/ eletrodutos
	Caixa PVC
	4x2"
	Dispositivo Elétrico - embutido
	Placa 2x4"
	Placa p/ 2 funções reterrugáveis
	3i plena
	Interruptor 2 teclas simples
3f Interruptor simples 3 teclas + 1,10m do piso	
	Acessórios p/ eletrodutos
	Caixa PVC
	4x2"
	Dispositivo Elétrico - embutido
	Placa 2x4"
	Placa p/ 3 funções reterrugáveis
	3i plena
	Interruptor 3 teclas simples
4f Interruptor simples 4 teclas + 1,10m do piso	
	Acessórios p/ eletrodutos
	Caixa PVC
	4x2"
	Dispositivo Elétrico - embutido
	Placa 4x2"
	Placa p/ 4 funções
	3i plena
	Interruptor 4 teclas simples
CD Luminária p/ fluor. compacta duplo + embutir	
	Acessórios p/ eletrodutos
	Caixa PVC octogonal
	4x4"
	Luminárias e acessórios
	Luminária embutir p/ compacta
	duplo
	Reator eletromagnético p/ fluorescente compacta
	2x26 W
	Soquete
	base G 24
	Lâmpada fluorescente
	Compacta reator não integrado - duplo
	26 W
2x26 Luminária p/ fluor. tubular + embutir	
	Acessórios p/ eletrodutos
	Caixa PVC octogonal
	4x4"
	Luminárias e acessórios
	Luminária embutir p/ fluorescente tubular
	2x26 W
	Reator eletrônico p/ fluorescente tubular
	2x26 W
	Soquete
	base G 13
	Lâmpada fluorescente
	Tubular 26C, 65 cores, 10mm
	26 W
2x26 Luminária p/ fluor. tubular + sobrepor	
	Acessórios p/ eletrodutos
	Caixa PVC octogonal
	4x4"
	Luminárias e acessórios
	Luminária sobrepor p/ fluorescente tubular
	2x26 W
	Reator eletrônico p/ fluorescente tubular
	2x26 W
	Soquete
	base G 13
	Lâmpada fluorescente
	Tubular 26C, 65 cores, 10mm
	26 W
2x26 Luminária p/ fluor. tubular + embutir	
	Acessórios p/ eletrodutos
	Caixa PVC octogonal
	4x4"
	Luminárias e acessórios
	Luminária embutir p/ fluorescente tubular
	2x26 W
	Reator eletrônico p/ fluorescente tubular
	2x26 W
	Soquete
	base G 13
	Lâmpada fluorescente
	Tubular 26C, 65 cores, 10mm
	26 W
2x26 Luminária p/ fluor. tubular + sobrepor	
	Acessórios p/ eletrodutos
	Caixa PVC octogonal
	4x4"
	Luminárias e acessórios
	Luminária sobrepor p/ fluorescente tubular
	2x26 W
	Reator eletrônico p/ fluorescente tubular
	2x26 W
	Soquete
	base G 13
	Lâmpada fluorescente
	Tubular 26C, 65 cores, 10mm
	26 W
2x26 Luminária p/ lâmp. incand. comum - poste	
	Acessórios p/ eletrodutos
	Poste decorativo
	100 W
	Poste decorativo
	6 metros
	Soquete
	base E 27
	Lâmpada fluorescente
	Vapor geral
	100 W
110 MMO Luminária p/ lâmp. multivapor ovóide - sobrepor teto	
	Acessórios p/ eletrodutos
	Caixa PVC octogonal
	3x4"
	Luminárias e acessórios
	Reator
	5000 V
	Luminária p/ alta pressão
	150 W
	Refletor
	1
	Reator eletromagnético p/ vapor metálico
	150 W
	Soquete
	base E 27
	Lâmpada de alta pressão
	Multivapor metálico ovóide
	150 W
150 VM Luminária p/ lâmpada a vapor de mercúrio - sobrepor teto	
	Acessórios p/ eletrodutos
	Caixa PVC octogonal
	3x4"
	Luminárias e acessórios
	Luminária p/ alta pressão
	150 W
	Refletor
	1
	Reator eletromagnético p/ vapor de mercúrio
	150 W
	Soquete
	base E 27
	Lâmpada de alta pressão
	Vapor de mercúrio
	125 W
150 VSO Luminária p/ lâmpada vapor de sódio ovóide - sobrepor teto	
	Acessórios p/ eletrodutos
	Caixa PVC octogonal
	3x4"
	Luminárias e acessórios
	Reator
	5000 V
	Luminária p/ alta pressão
	150 W
	Refletor
	1
	Reator eletromagnético p/ vapor de sódio
	150 W
	Soquete
	base E 40
	Lâmpada de alta pressão
	Vapor de sódio ovóide
	150 W
PC1 Painel a 1,10 do piso	
	Painel de comando
	Convencional
	Embutir
2500 Ponto: 2P+T a 2,20m do piso	
	Acessórios p/ eletrodutos
	Caixa PVC
	4x2"
	Dispositivo Elétrico - embutido
	Placa 2x4"
	Placa cega
100 BRT.5M Ponto 2P+T a 0,30m do piso	
	Acessórios p/ eletrodutos
	Caixa PVC
	4x2"
	Dispositivo Elétrico - embutido
	Placa 2x4"
	Placa p/ 1 função redonda
	Quadro de distribuição - embutir a 1,50m do piso
	Dispositivo de Proteção
	Disjuntor Unipolar Termomagnético - norma DIN
	10 A
	10 A
	10 A
	20 A
	20 A
	20 A
	32 A
	Quadro disjuntor, chapa pintada - embutir
	Barr. bif., no Fornecimento geral - UA, (Ref. Cemar)
	Dim. 50 alta, prof. = 9 cm, 100 A
5000 Relé fotoelétrico a 3,00m do piso	
	Acessórios p/ eletrodutos
	Caixa PVC
	4x2"
	Dispositivo Elétrico - embutido
	Placa 2x4
	Placa cega
	Relé Fotoelétrico de Comando
	Relógio Fotoelétrico
	220V, ~ 1000W p/ fotocélula
20 120 Tomada hexagonal (NBR 14136) - 2P+T 10 A, a 0,30m do piso	
	Acessórios p/ eletrodutos
	Caixa PVC
	4x2"
	Dispositivo Elétrico - embutido
	Placa 2x4
	Placa p/ 1 função
	3i plena
	Tomada hexagonal (NBR 14136) 2P+T 10A
21 Tomada hexagonal (NBR 14136) - 2P+T 10 A, a 1,10m do piso	
	Acessórios p/ eletrodutos
	Caixa PVC
	4x2"
	Dispositivo Elétrico - embutido
	Placa 2x4
	Placa p/ 1 função
	3i plena
	Tomada hexagonal (NBR 14136) 2P+T 10A
FDE4 24 5000 Tomada hexagonal (NBR 14136) - 2P+T 20 A, a 0,30m do piso	
	Acessórios p/ eletrodutos
	Caixa PVC
	4x2"
	Dispositivo Elétrico - embutido
	Placa 2x4
	Placa p/ 1 função
	3i plena
	Tomada hexagonal (NBR 14136) 2P+T 20A
20 Tomada hexagonal (NBR 14136) - 2P+T 20 A, a 1,10m do piso	
	Acessórios p/ eletrodutos
	Caixa PVC
	4x2"
	Dispositivo Elétrico - embutido
	Placa 2x4
	Placa p/ 1 função
	3i plena
	Tomada hexagonal (NBR 14136) 2P+T 20A
ARC10000 12 1400 Tomada hexagonal (NBR 14136) - 2P+T 20 A, a 2,20m do piso	
	Acessórios p/ eletrodutos
	Caixa PVC
	4x2"
	Dispositivo Elétrico - embutido
	Placa 2x4
	Placa p/ 1 função
	3i plena
	Tomada hexagonal (NBR 14136) 2P+T 20A

Legenda

1b	1 tecla simples & 1 tomada + 1,10m do piso
1b	2 teclas simples & 1 tomada + 1,10m do piso
	Caixa de medição embutir a 1,50m do piso
1b	Conjunto interrup. simples & tomada a 1,10m do piso
	Entrada de serviço aérea - Cabo multiplex
1c	Interruptor intermediário 1 tecla + 1,10m do piso
1	Interruptor paralelo 1 tecla + 1,10m do piso
2z	Interruptor paralelo 2 teclas + 1,10m do piso
3	Interruptor paralelo 3 teclas + 1,10m do piso
0	Interruptor simples 1 tecla + 1,10m do piso
2f	Interruptor simples 2 teclas + 1,10m do piso
4f	Interruptor simples 4 teclas + 1,10m do piso
CD	Luminária p/ fluor. compacta duplo + embutir
2x26	Luminária p/ lâmp. fluor. tubular + embutir
2x26	Luminária p/ lâmp. fluor. tubular + sobrepor
20	Luminária p/ lâmp. incand. comum - poste
110 MMO	Luminária p/ lâmp. multivapor ovóide - sobrepor teto
150 VM	Luminária p/ lâmpada a vapor de mercúrio - sobrepor teto
150 VSO	Luminária p/ lâmpada vapor de sódio ovóide - sobrepor teto
PC1	Painel a 1,10 do piso
HS 15 2500	Ponto: 2P+T a 2,20m do piso
100 BRT.5M	Ponto 2P+T a 0,30m do piso
	Quadro de distribuição - embutir a 1,50m do piso
5000	Relé fotoelétrico a 3,00m do piso
20 120	Tomada hexagonal (NBR 14136) - 2P+T 10 A, a 0,30m do piso
21	Tomada hexagonal (NBR 14136) - 2P+T 10 A, a 1,10m do piso
FDE4 24 5000	Tomada hexagonal (NBR 14136) - 2P+T 20 A, a 0,30m do piso
20	Tomada hexagonal (NBR 14136) - 2P+T 20 A, a 1,10m do piso
ARC10000 12 1400	Tomada hexagonal (NBR 14136) - 2P+T 20 A, a 2,20m do piso

CARIMBO DE APROVAÇÕES :

PREFEITURA DE CATALÃO
Cidade que sonha e faz.

TIPO DE USO :
CLÍNICA DE DEPENDENTES QUÍMICOS

ENDEREÇO DA OBRA :
RUA C19, LADO PAR S/N.
RESIDÊNCIAL CONQUISTA, CATALÃO-GO

PROPRIETÁRIO :
PREFEITURA MUNICIPAL DE CATALÃO - GO
CNPJ: 01.505.643/0001-50

AUTOR DO PROJETO :

RESPONSÁVEL TÉCNICO :

Nº DA PRANCHA : 01/03

ELÉTRICO

DESCRIÇÃO :

ÁREAS :
VER NO ARQUITETÔNICO

Taxa de Ocupação = 0,00 %
Taxa de Permeabilidade = 0,00 %

ESCALA :	DATA :	DESENHO :	REVISÃO :
INDICADAS	05 / 03 / 2020	SECRETARIA DE OBRAS	