

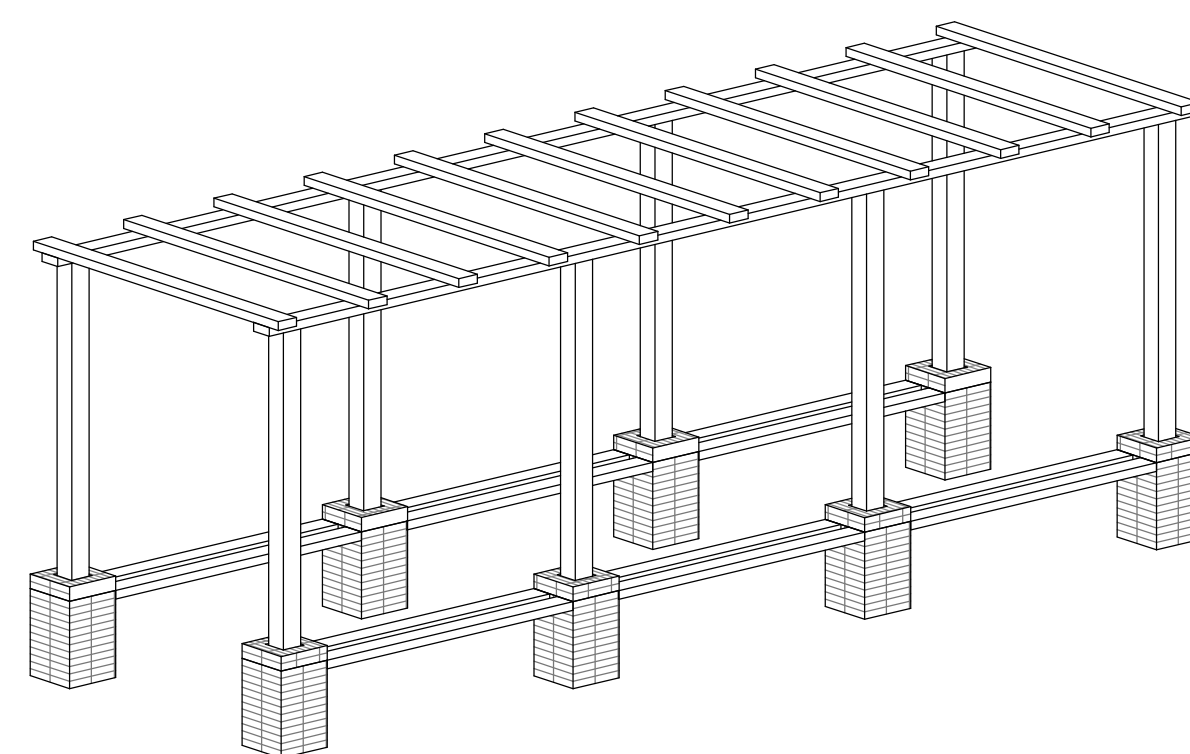



1 Planta Baixa - Base Bancos
1 : 50

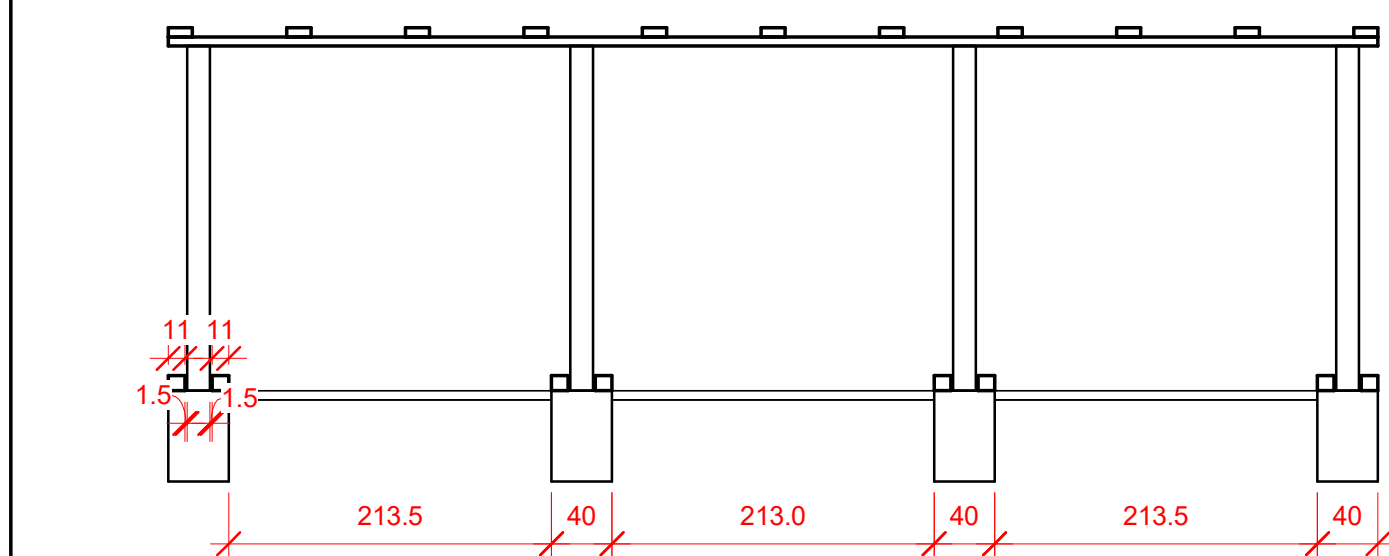


2 Perspectiva - Pergolado

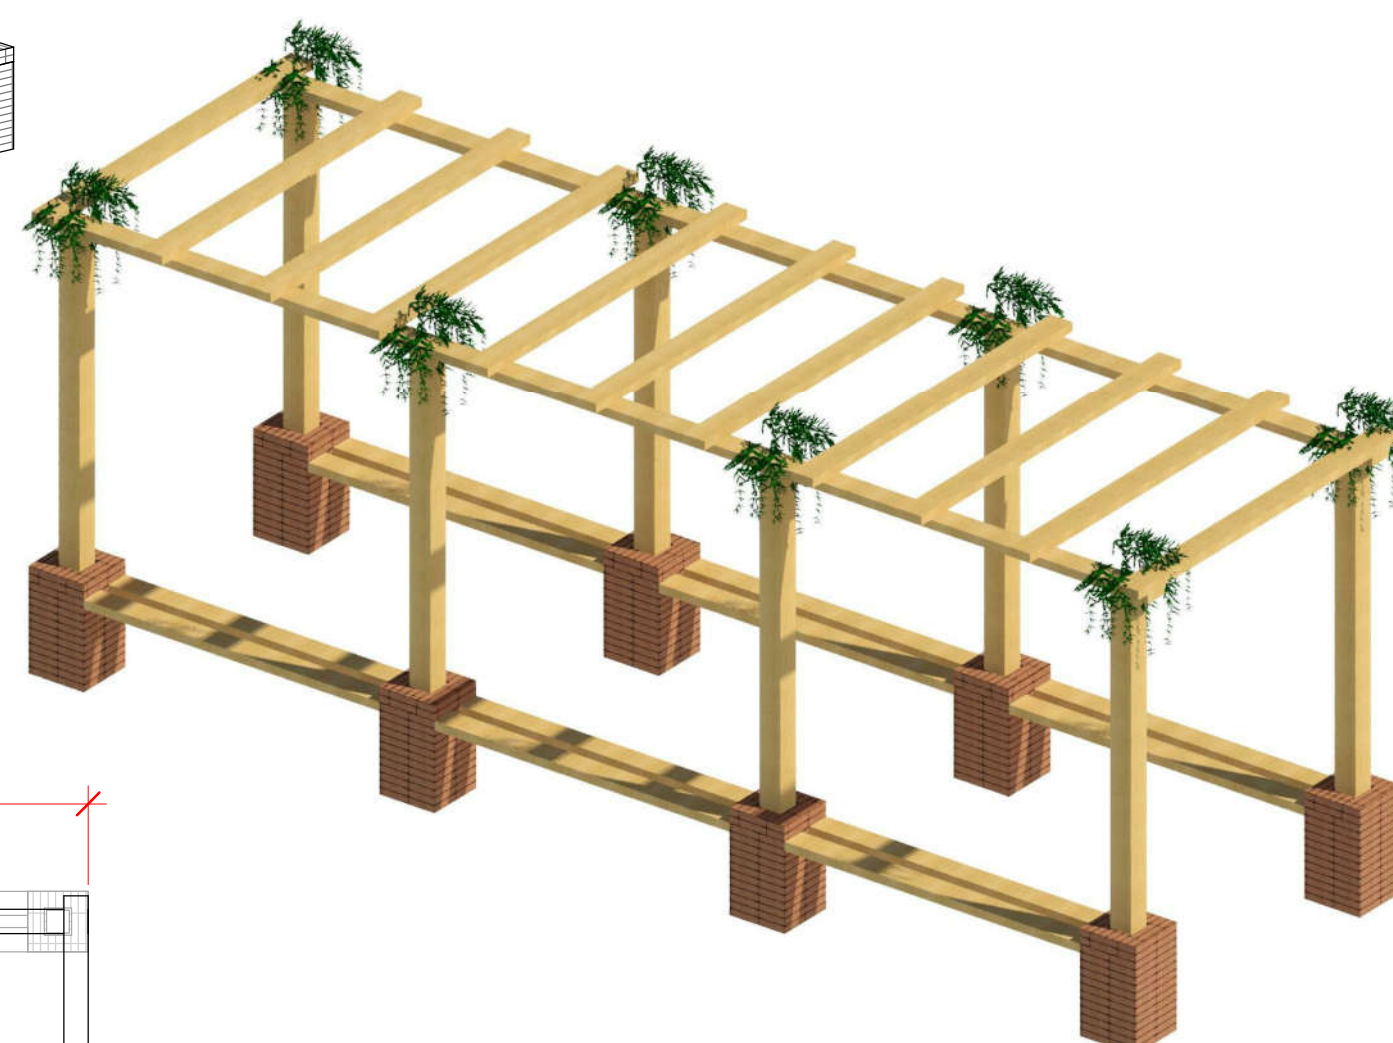


4 Corte AA - Pergolado
1 : 50

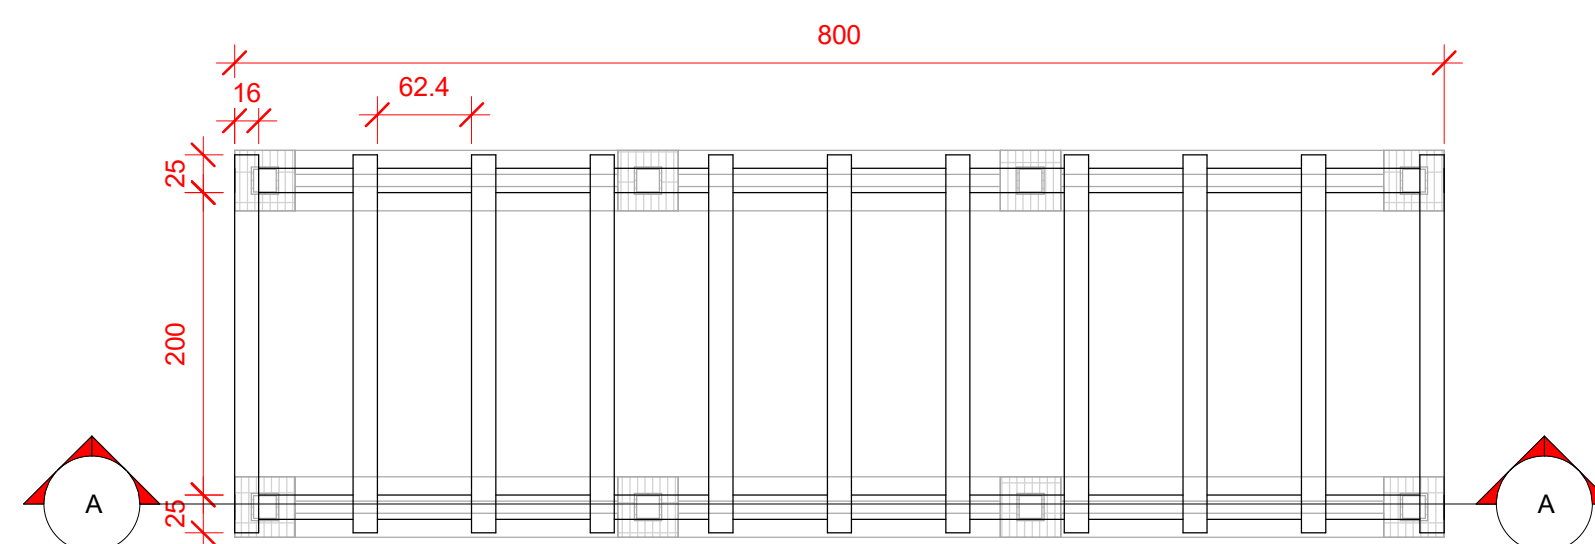

3 Cobertura - Pergolado
1 : 50

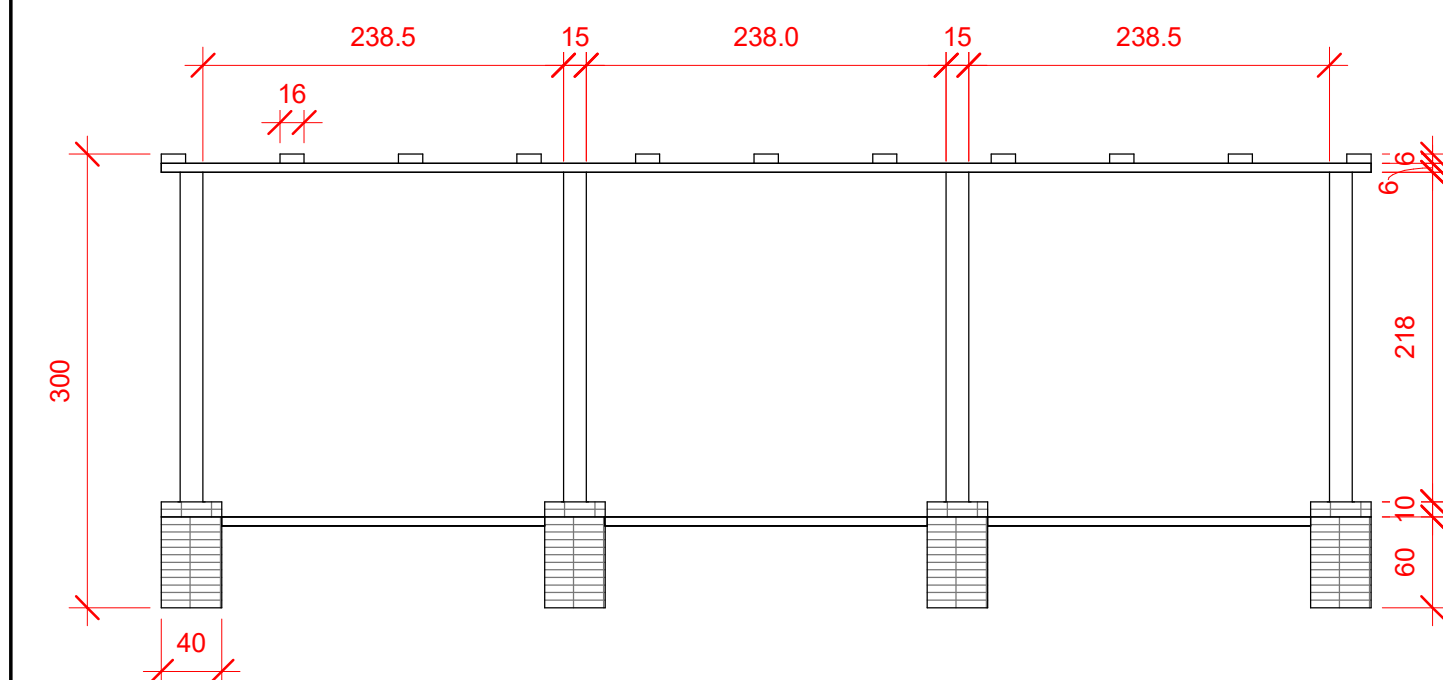

5 Fachada Lateral - Pergolado
1 : 50

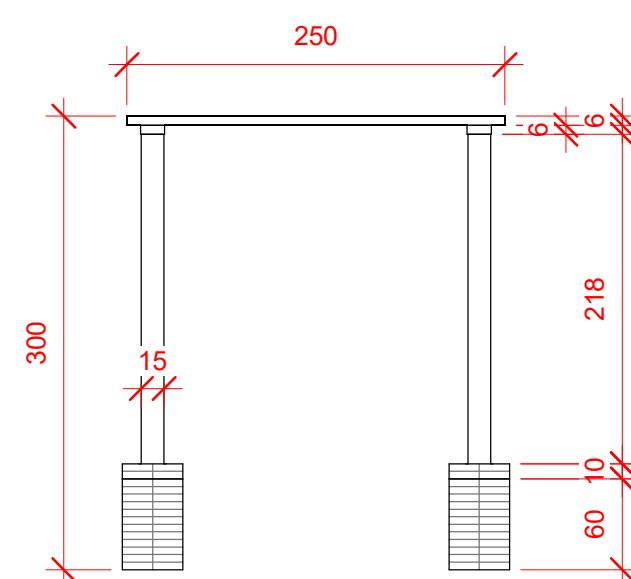

6 Fachada Frontal - Pergolado
1 : 50

 PREFEITURA DE CATALÃO Cidade que sonha e faz.	
TIPO DE USO PERGOLADO - TIPO 2 - DETALHES	DESENHO SECRETARIA DE OBRAS
OBRA PRAÇA CARLINDO GONÇALVES DE MESQUITA	DATA 28/12/2020
ENDEREÇO DA OBRA AVENIDA CENTRAL, S/N - DISTRITO DE PIRES BELO, CATALÃO/GO	REV. 29/03/2021
PROPRIETÁRIO PREFEITURA MUNICIPAL DE CATALÃO	ESCALA INDICADAS
AUTOR DO PROJETO ENGº. LEONARDO MARTINS DE CASTRO TEIXEIRA	FOLHA 02 / 03
CREA Nº7455/D-GO	